

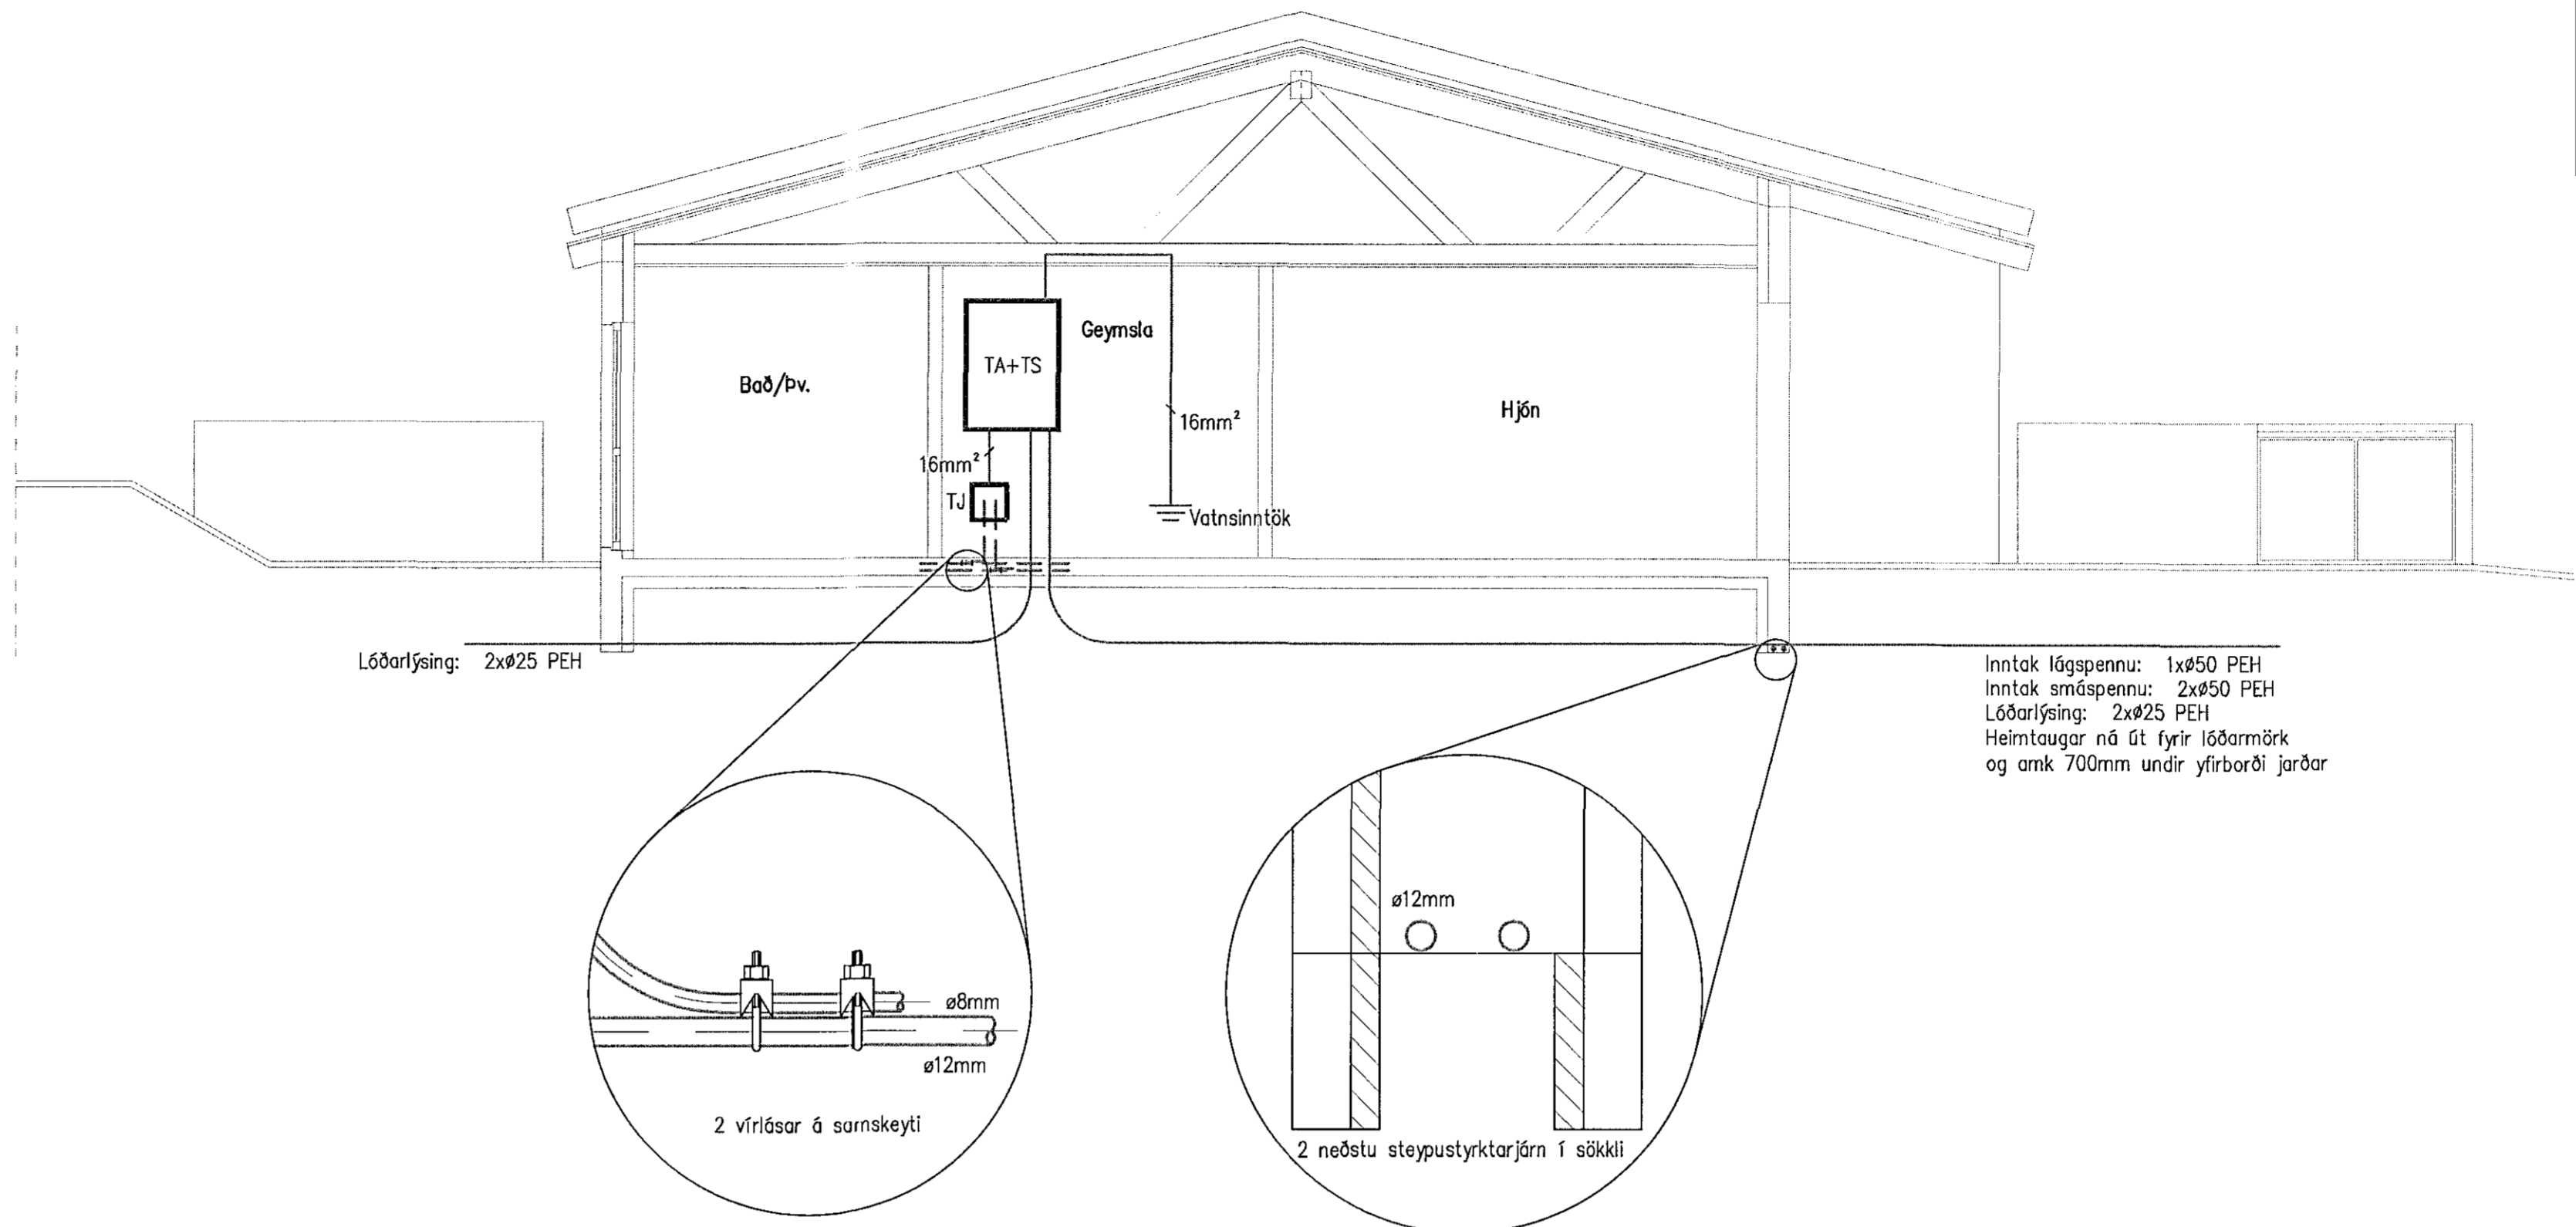


1:50	0	1000	2000	3000	4000	mm				
1:1	0	10	20	30	40	50	60	70	80	mm
1:500	0	10000	20000	30000	40000	mm				
1:1	0	10	20	30	40	50	60	70	80	mm

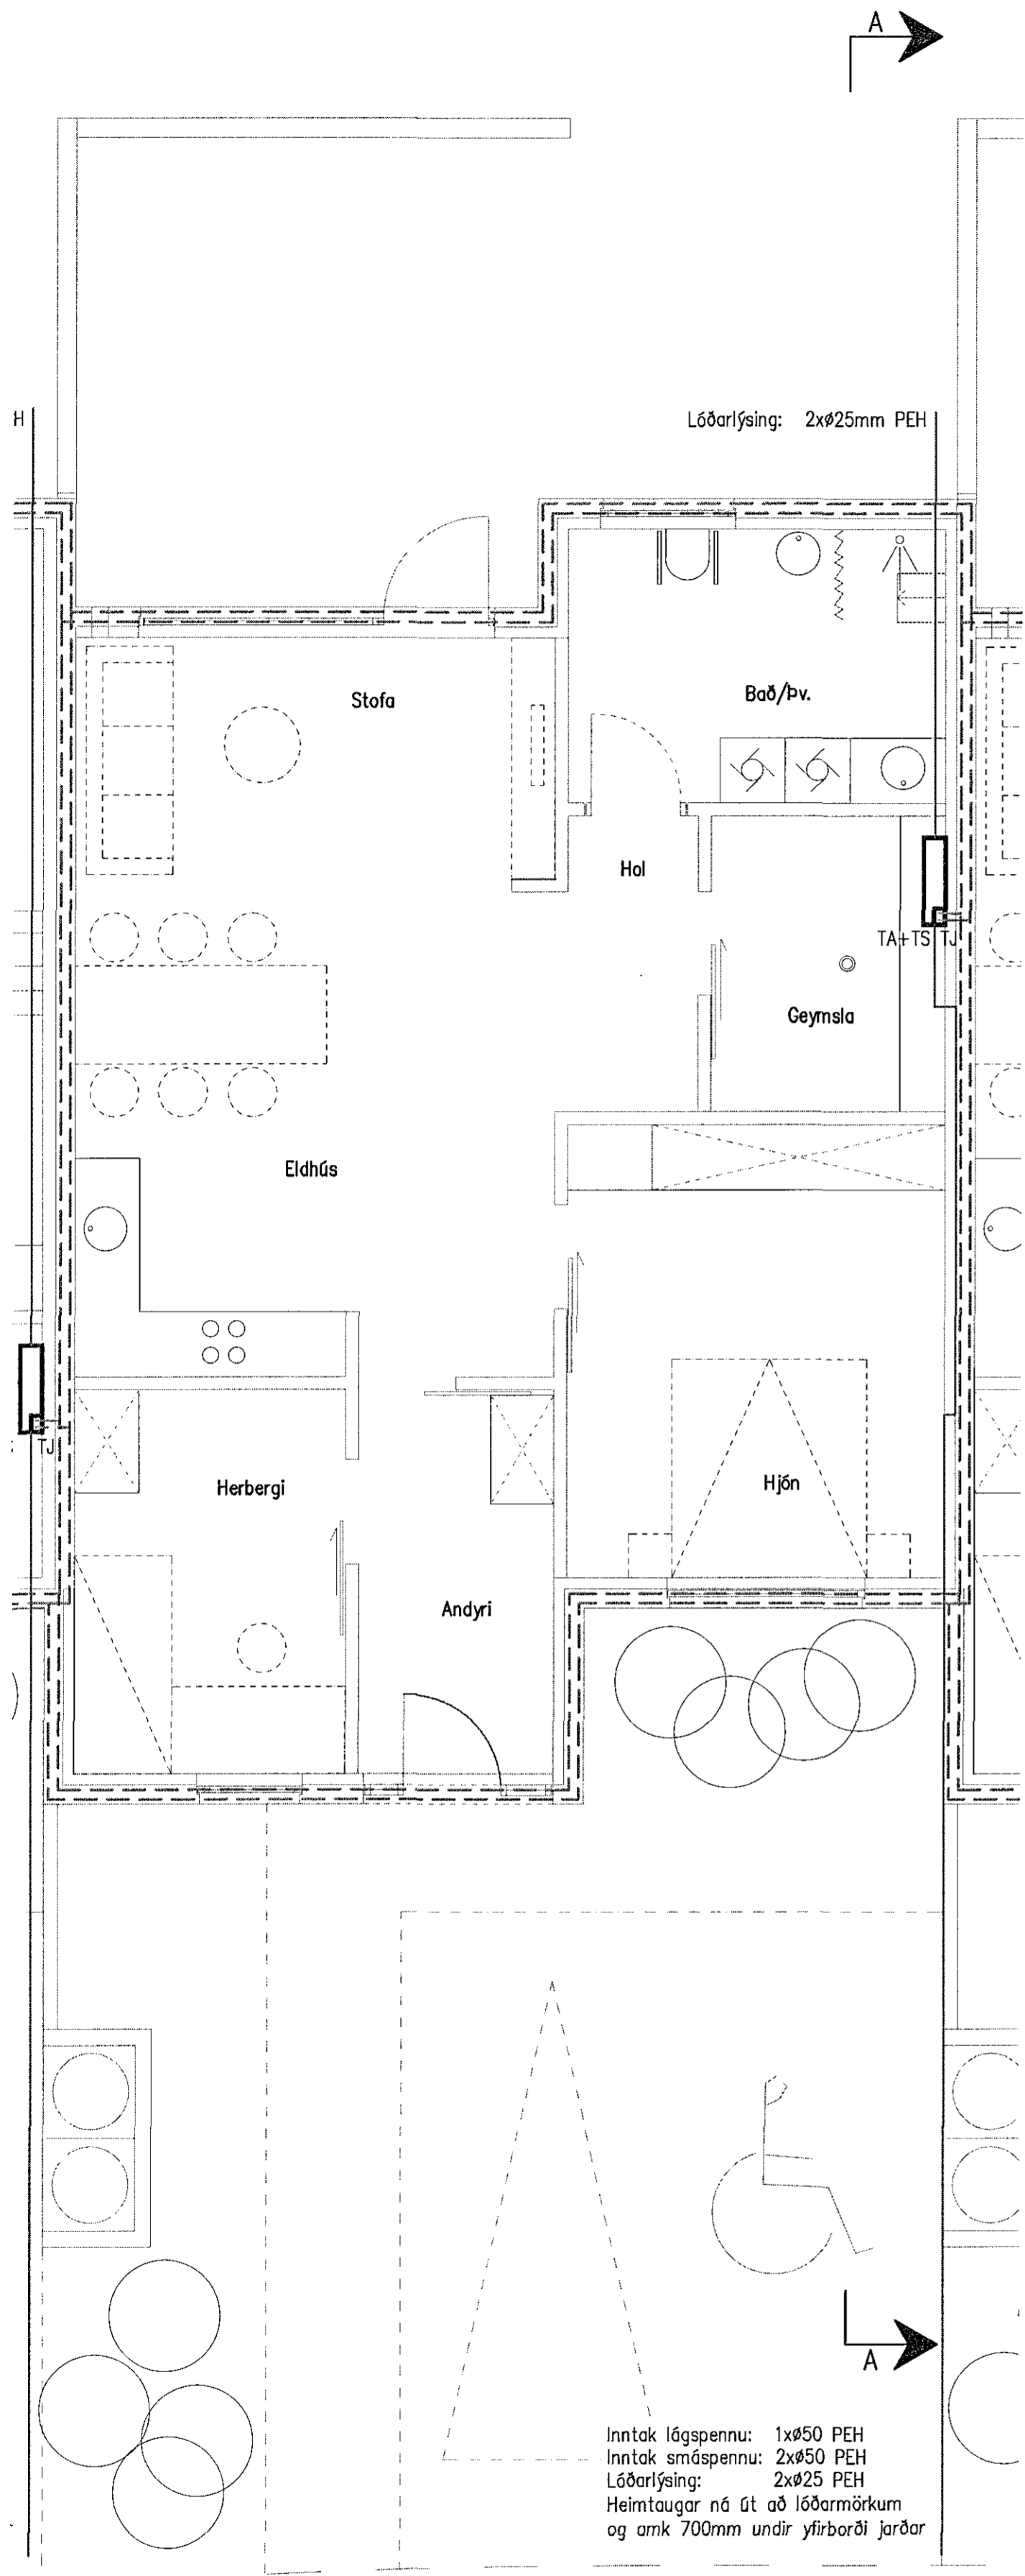

Snið A-A, 1:50

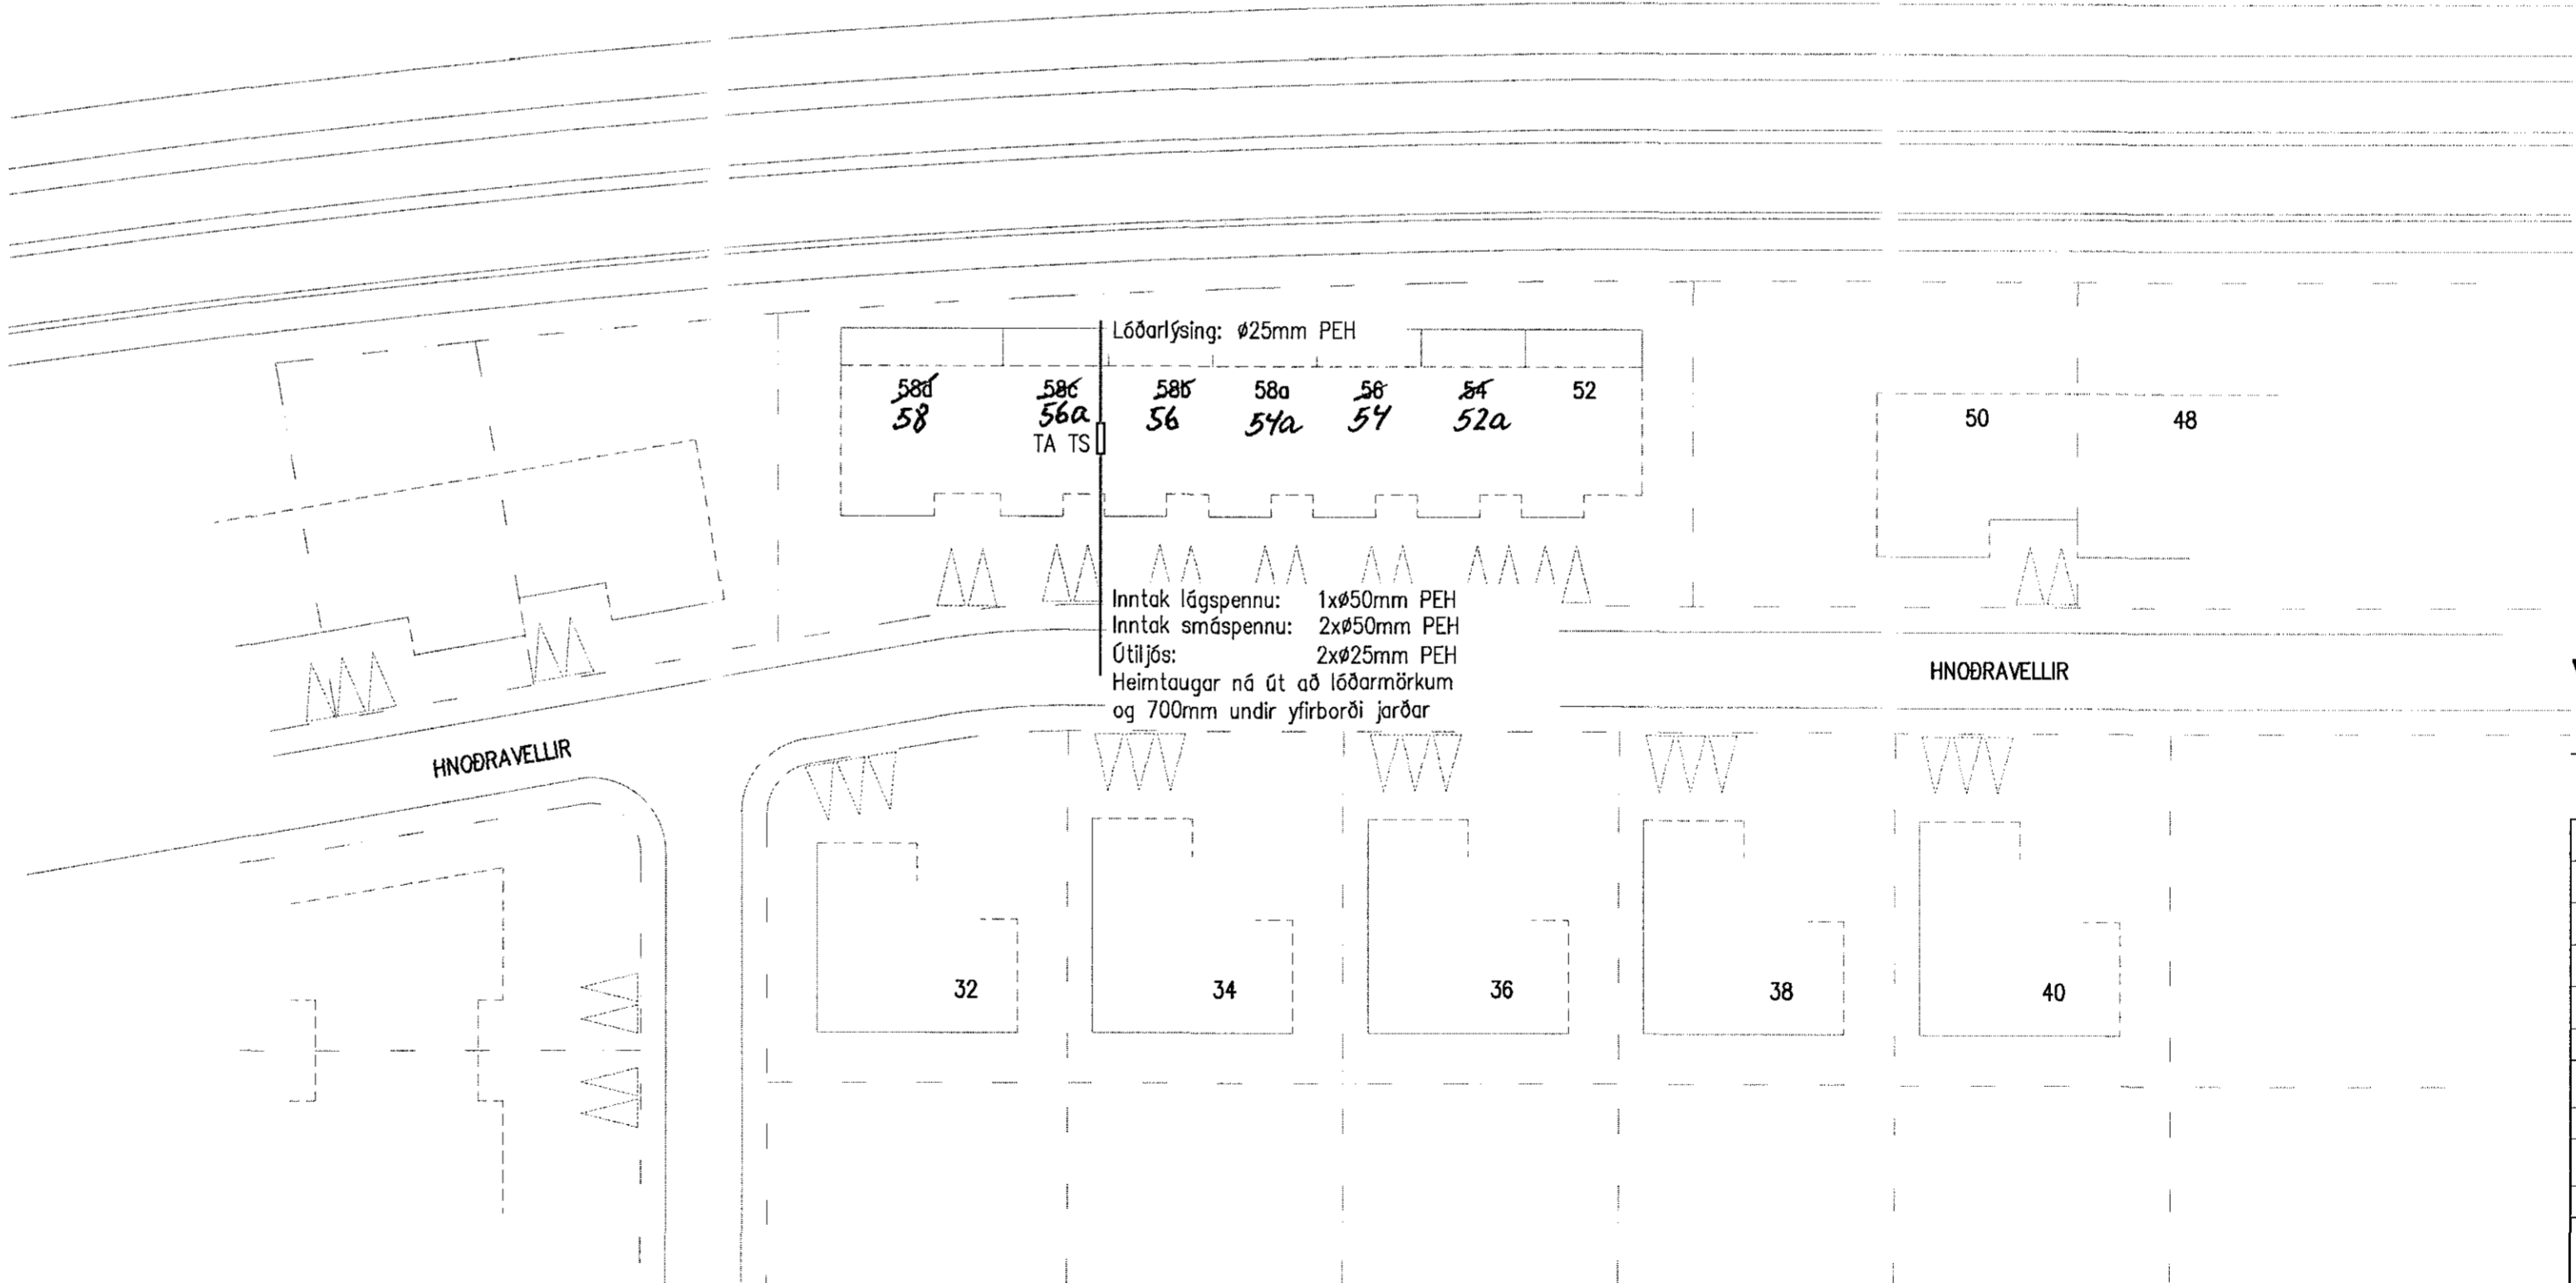

Afstöðumynd, 1:500

© Öll réttindi og öflun, teikninga og hluta eða heild er höfð skriflega leyfi hönnuðs

Sökkulskaut 1.hæð, 1:50

**VERKHÖNNUN**  
VERKFRÆÐIRÁÐGJÖF

AKRANINGI 6, 203 KÓPÁVOGI  
Sími: 570-8800, KÍ: 603 107-1280  
WWW.VERKHONNUN.IS, VERKHONNUN@VERKHONNUN.IS

Br.	Dags.	Breyting	Br.	St.

Magnús B. Þórðarson KÍ:030879-4149

Sástíykjet f.h. Verkhönnun ehf.:

Magnús B. Þ.

Undirritun svarsverngjafar / Hönnunarskipti:

Hákon Mar. 070249-3919

Verkhöpp:

HNOÐRAVELLIR 58e 56a  
RAFLAGNIR  
AFSTÖÐUMYND, SNIÐ, SÖKKULSKAUT

Skrá: X:\2014-01\027\teikn\raf\HV-1001.dwg

gretar@verkhonun.is	MBÞ	GÖJ	19.05.2014	1:50/1:500	A1
Hönnuð	Yfirráð	Teknið	Dags.	Málsvæði	Bláskjal

2014-01-027 HV58C-1001 A

Verkhönnun Takingspánnir