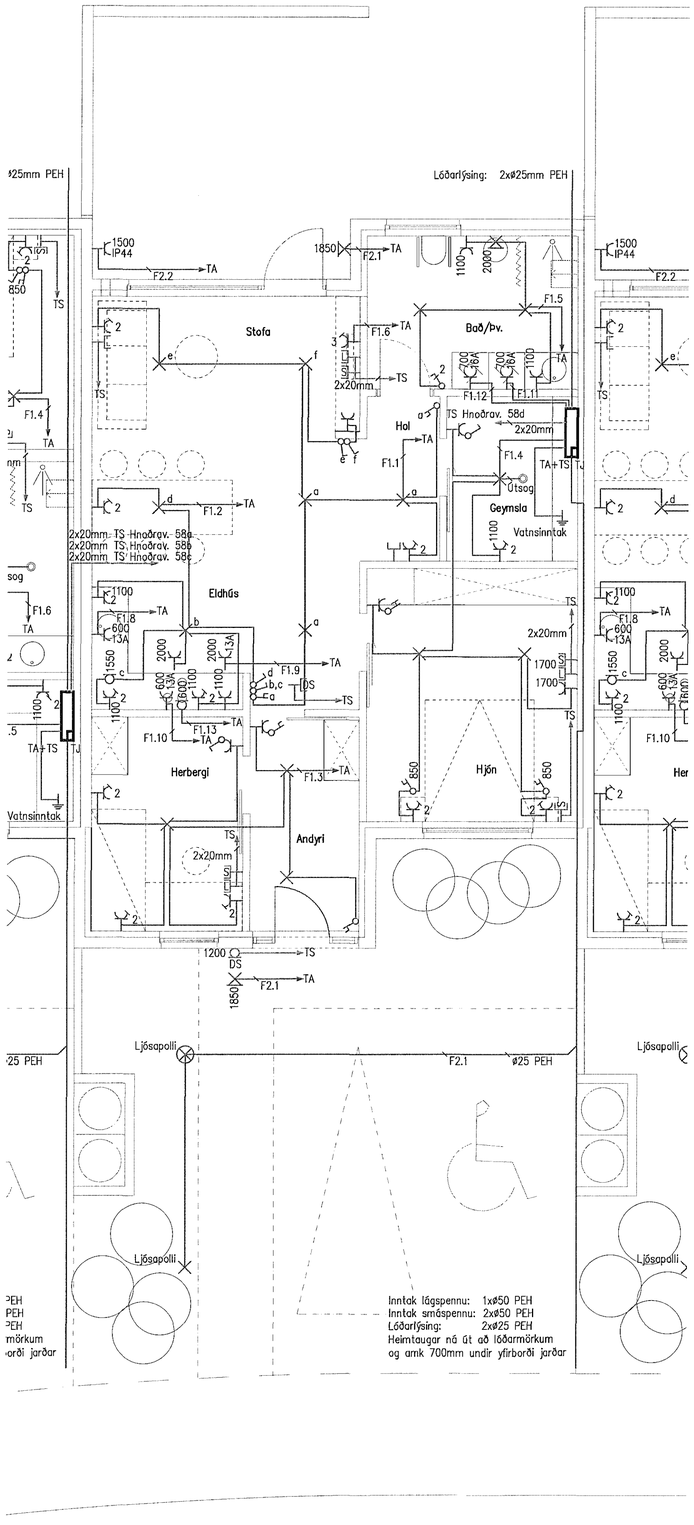

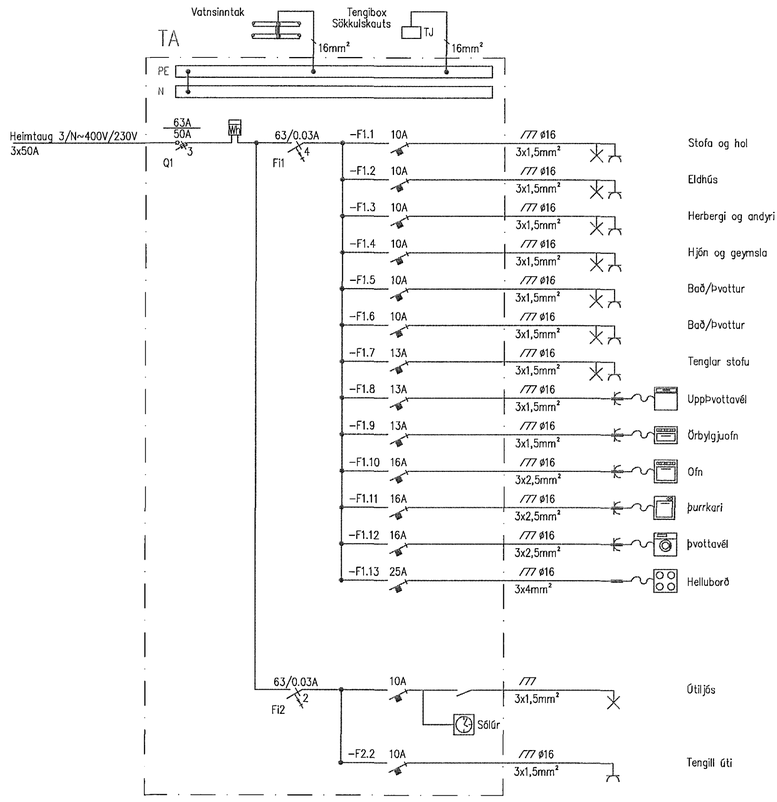

Byggingafulltrúi Hafnarfjarðar
Móttekið þann
28 JUL 2015

1:50 0 1000 2000 3000 4000 mm
1:1 0 10 20 30 40 50 60 70 80 mm

VERKHÖNNUN
VERKFRÆÐIRÁÐGJÖF
Akralind 6, 203 Kópavogi
Sími: 570-5800, kt: 650107-1280
www.verkhonnun.is, verkhonnun@verkhonnun.is

Br.	Dags.	Breyting	Br.	Sb.

Magnús B. Þórðarson Kt:030879-4149

Samþykkt fh. Verkhönnunar ehf.:
Magnús B. Þ.
Undirritun samremingarhönnuðar / hönnunarstj.
Hanna Marg. 070249-3919

Verkkaupi

HNOÐRAVELLIR ~~58c~~ 56a
RAFLAGNIR
LÁGSPENNA, SMÁSPENNA, EINLÍNUMYND

Skrá: X:\2014-01\027\teikn\raf\HV-2101.dwg

Hönnuð	Yfirfarið	Teiknað	Dags.	Mælikvarði	Blaðstærð
gretar@verkhonnun.is	MBþ	GÖJ	19.05.2014	1:50	A1

Verknúmer	Teikningarúmer	
2014-01-027	HV58C-2101	A

© Öll afnot og afritun teikninga að hluta eða heild er háð skriflegu leyfi hönnuða