


Samþykkt þann


28. júlí 2015

Byggingafræðiráðgjafi í Hafnarfirði
Elin Friðólfur S. Gunnlaugsson

Undirstöður 1:50

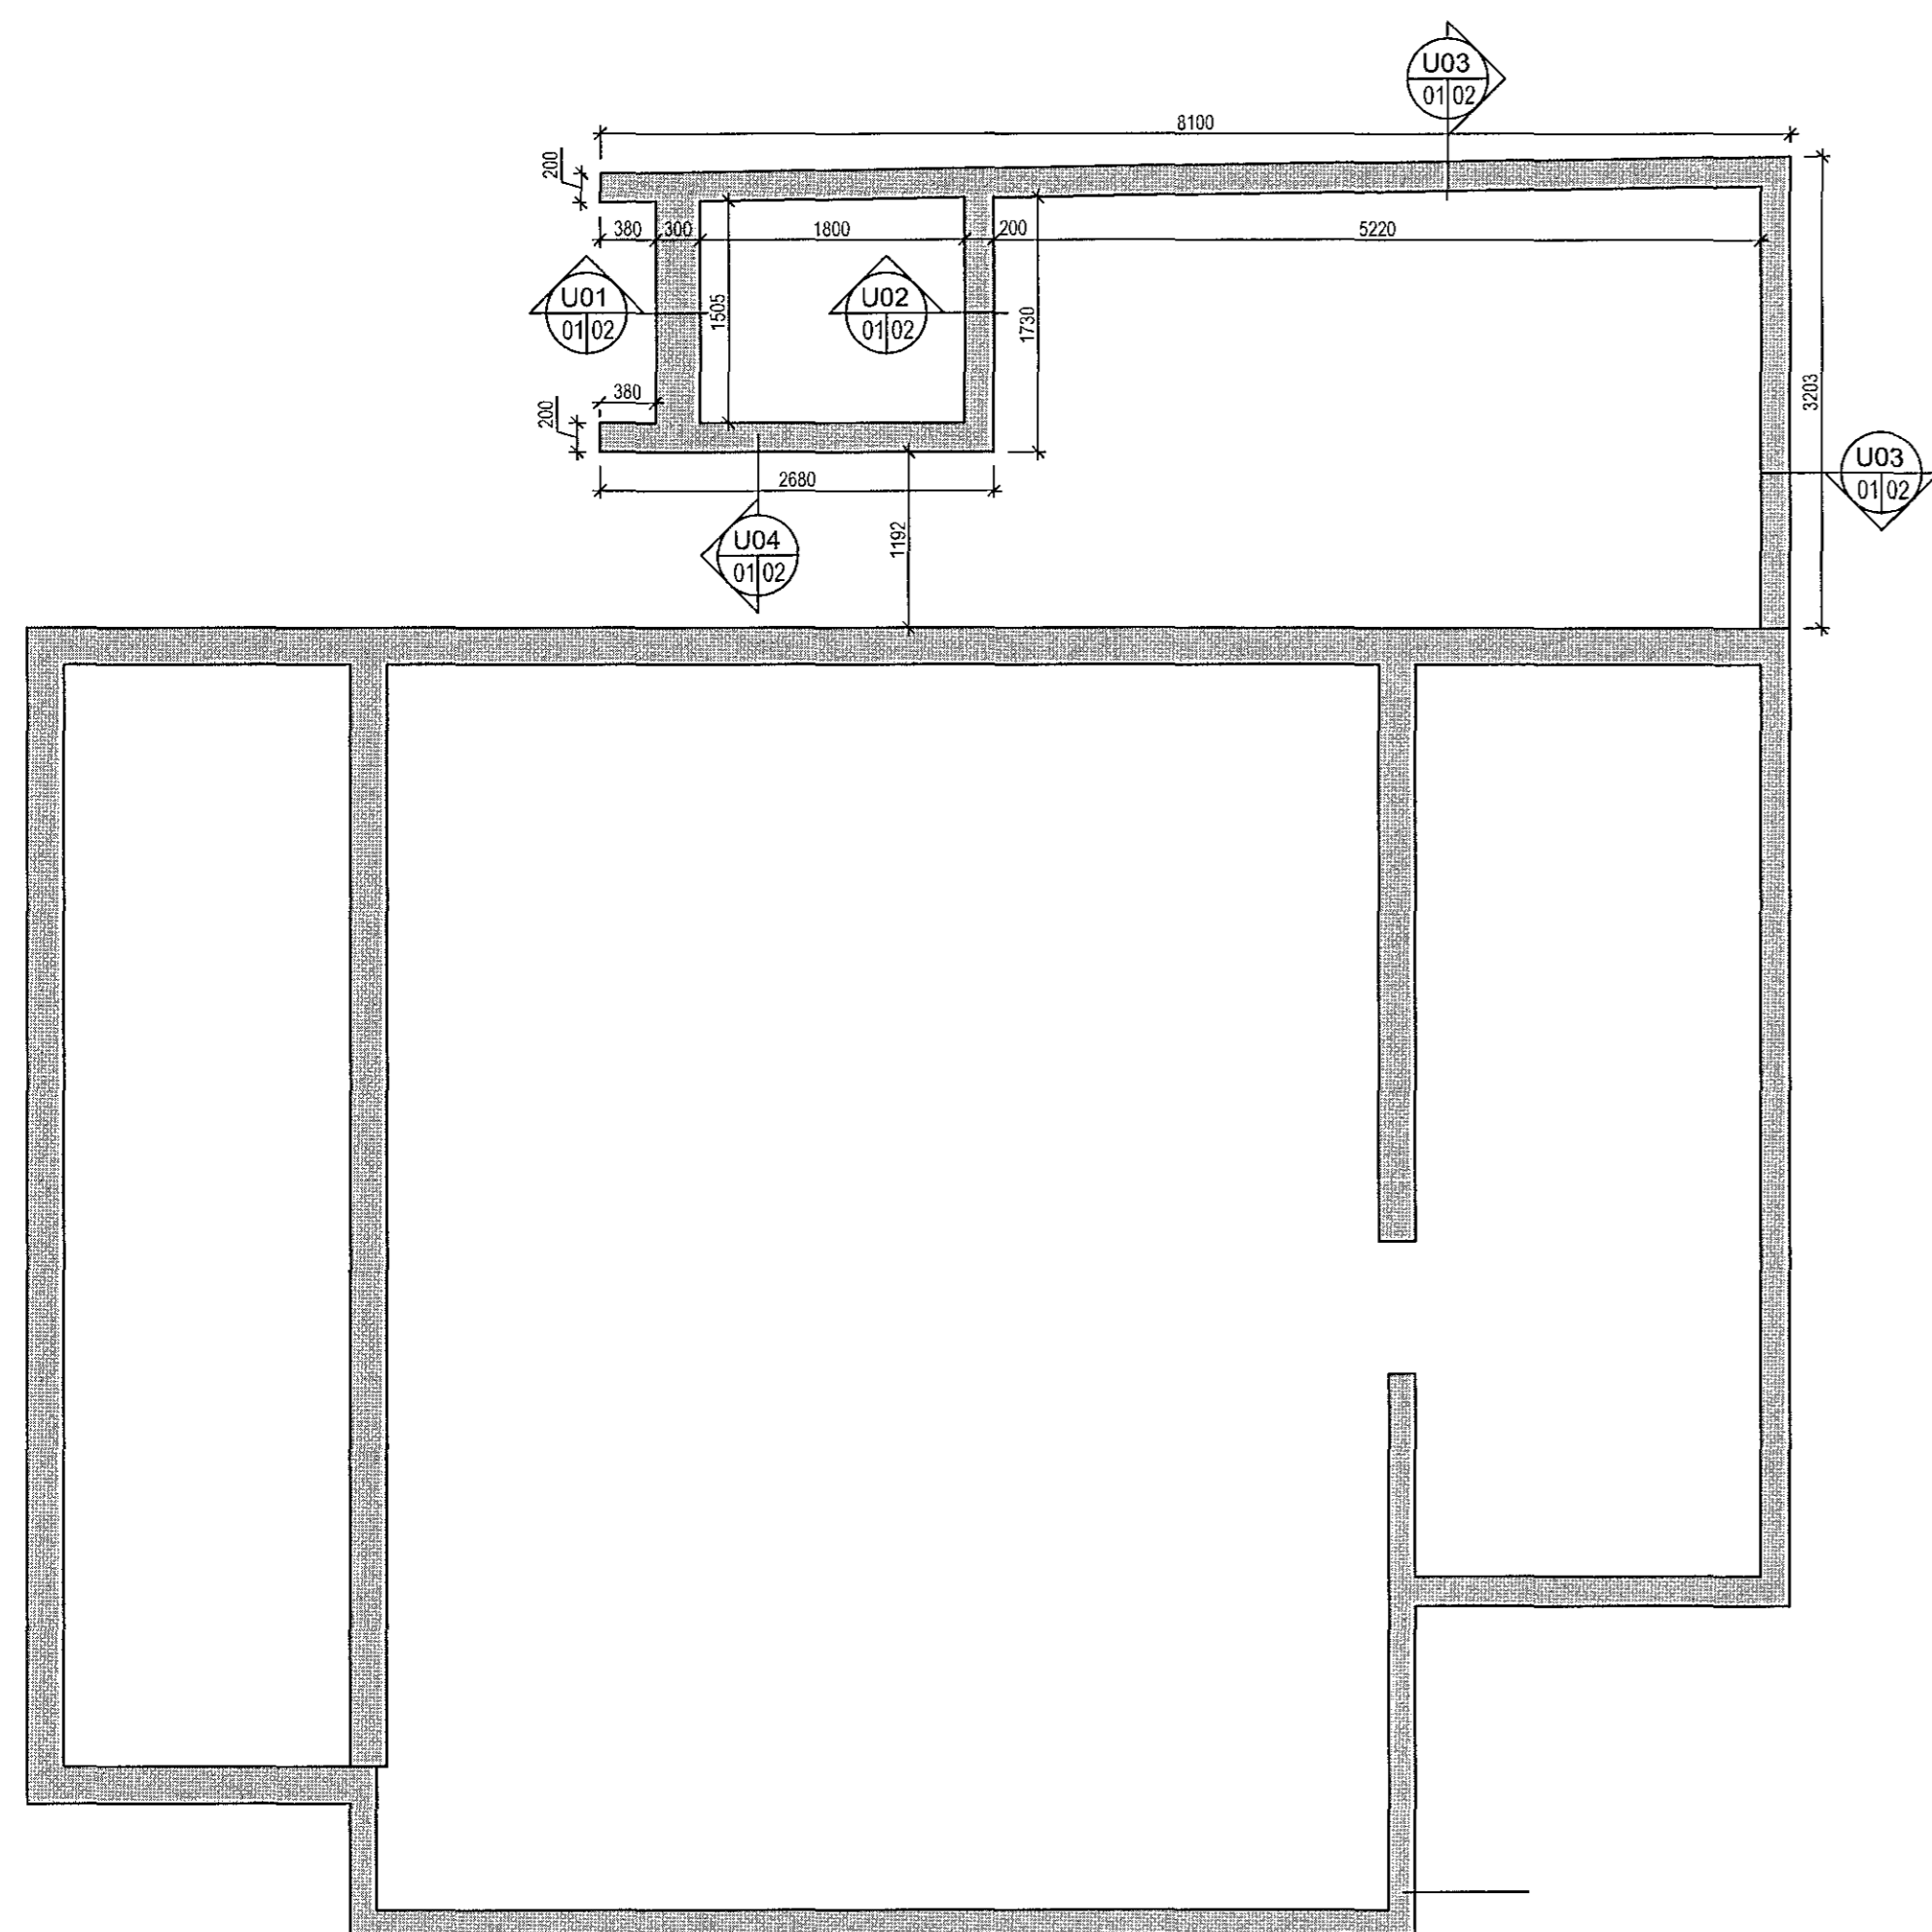

2 Hæð- Grunnmynd 1:50

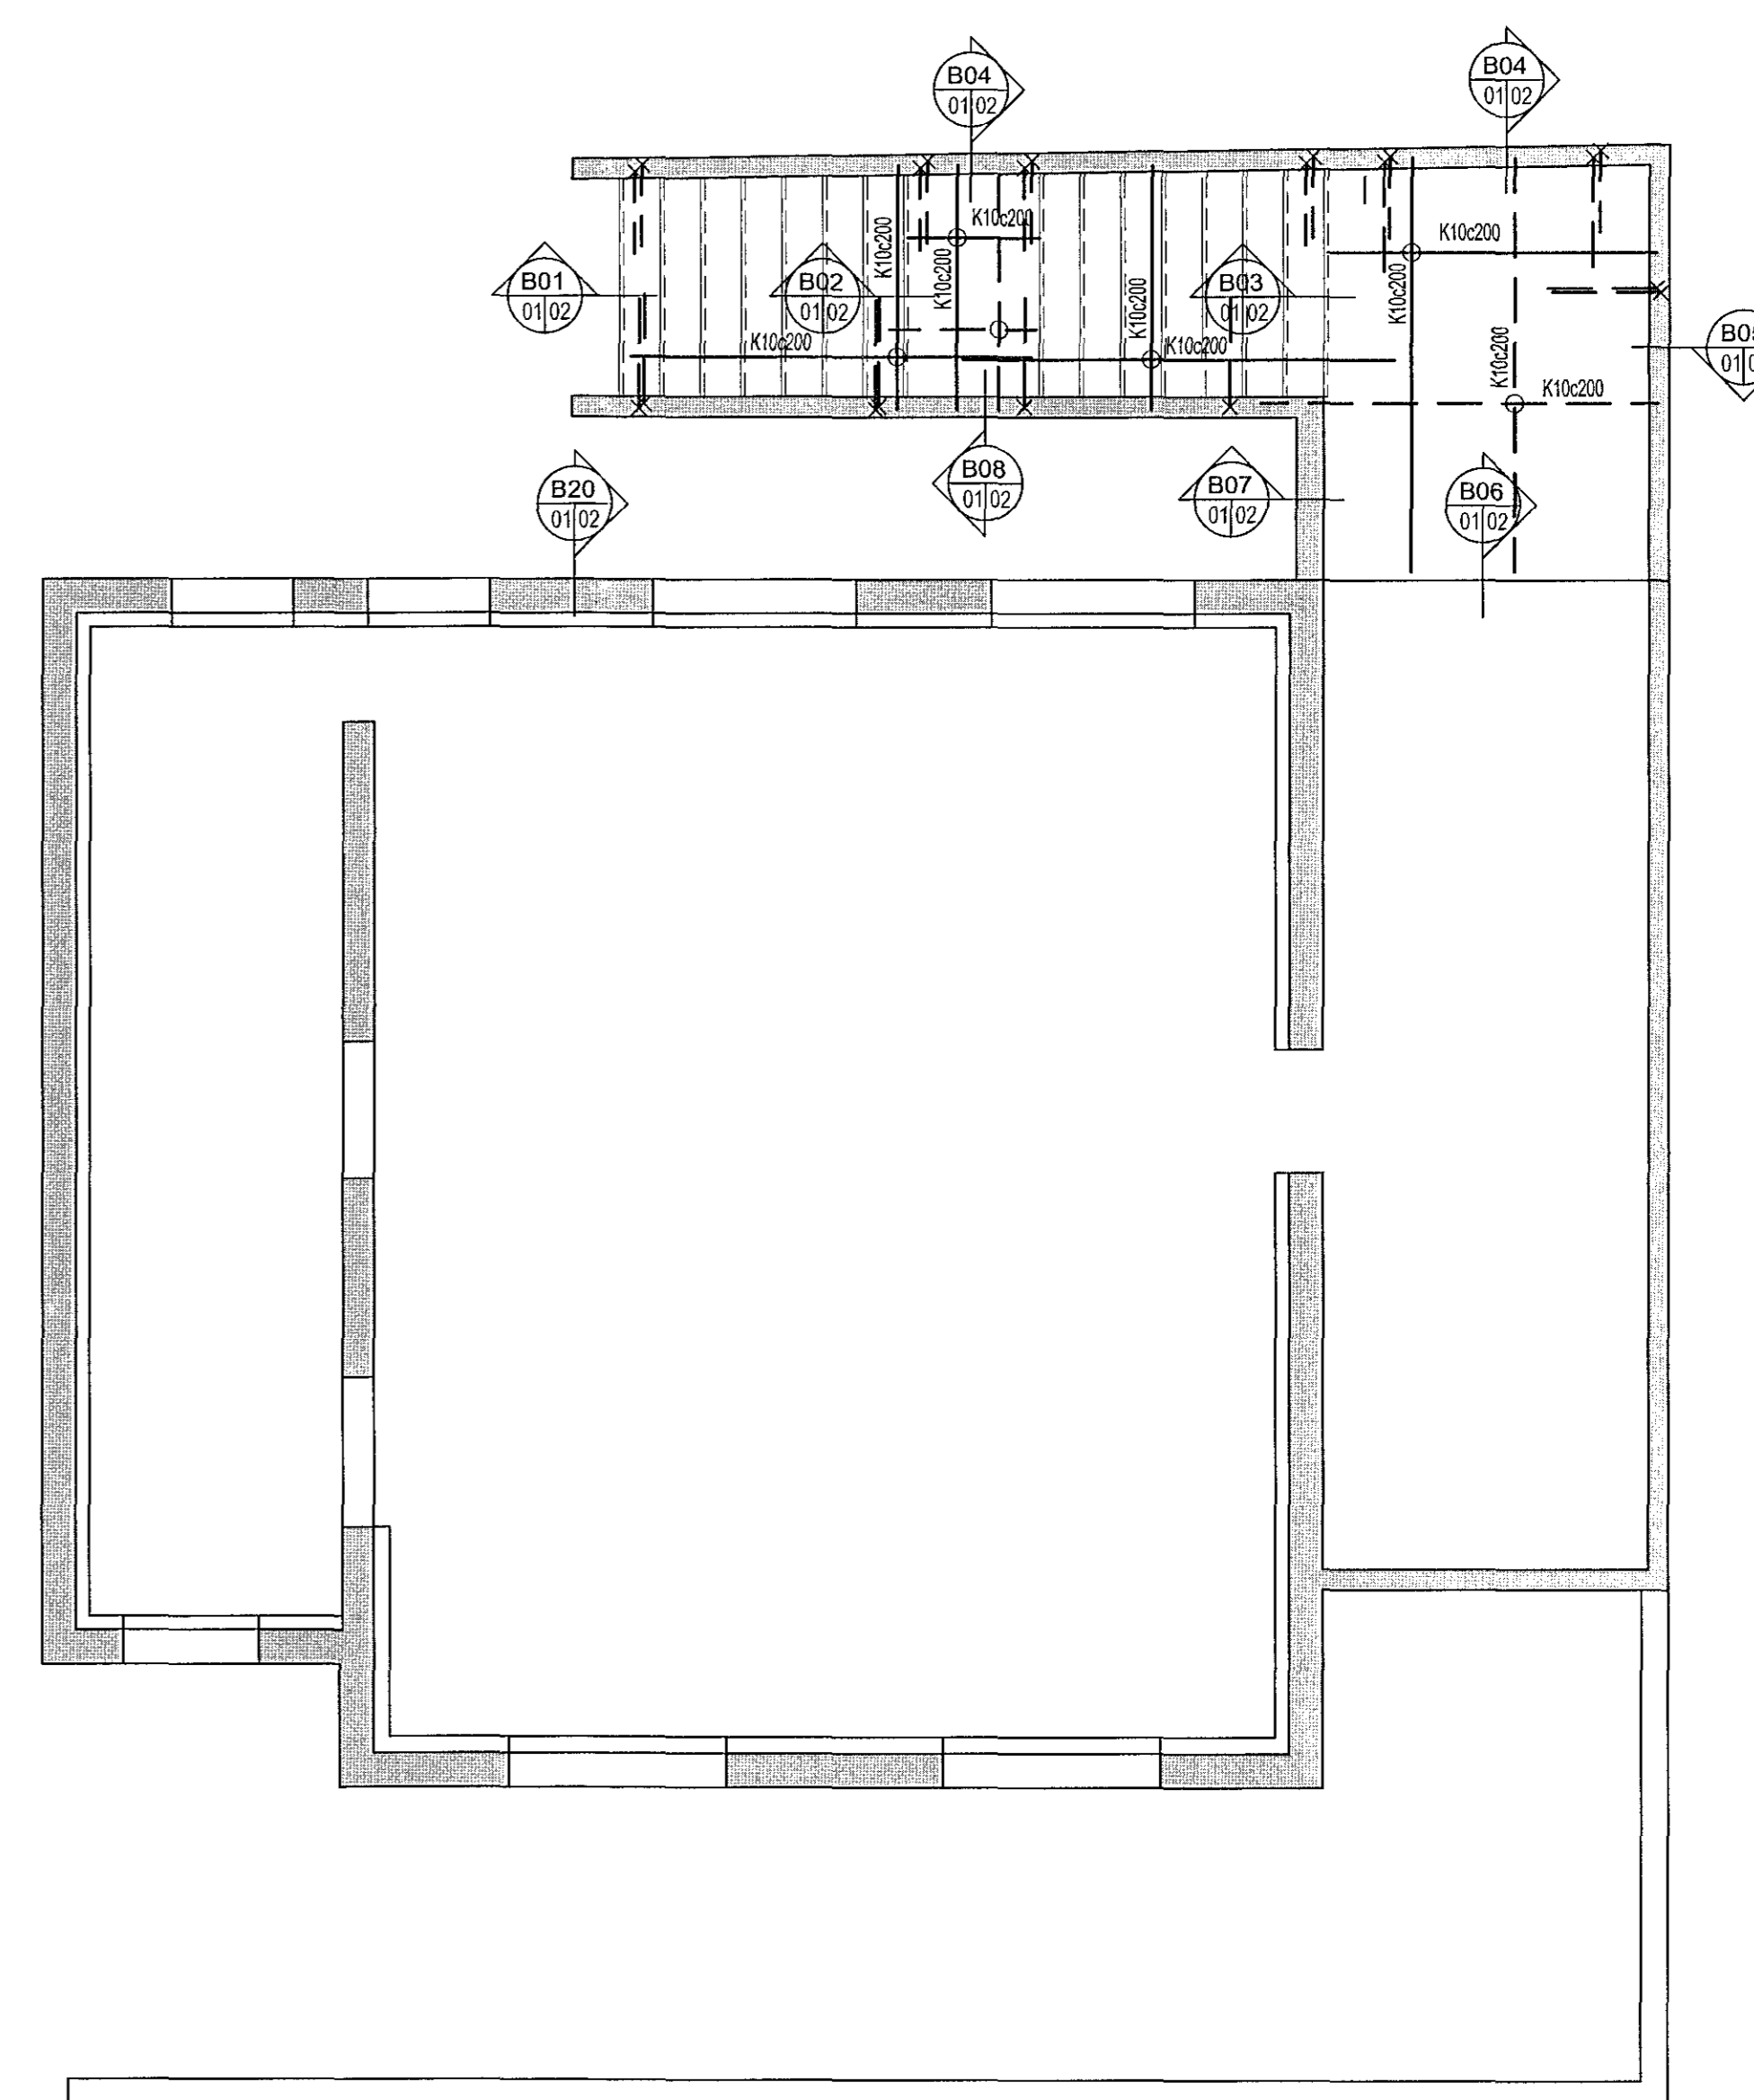

Skúlaskeið 8, Hafnarfjörður

Burðarvirki
Undirstöður
2 Hæð



VERKFRÆDISTOFA FRV
TRYGGVAGATA 11, 101 REYKJAVÍK
Sími: 561 9040, NETFANG: vidsja@vidsja.is
www.vidsja.is

FRÁHAFND	JVN	TEIÐHAFND	JVN	SKALA	1:50	VERKFRÆÐI	V15-031
ÚTGAFI		DAGI		NAFN	Burður	TEKNI NÚM.	B 01
				SKILYRÐING	Agúst Birgisson 160557-4199	DAGI	07.07.2015