ÁRITUN BYGGINGARFULLTRÚA

Samþykkt þann
29. júlí 2015
Byggingafulltrúinn í Hafnarfirði
F.h. Hrólfur S. Gunnlaugsson

SKURÐMYND A-A VESTUR:

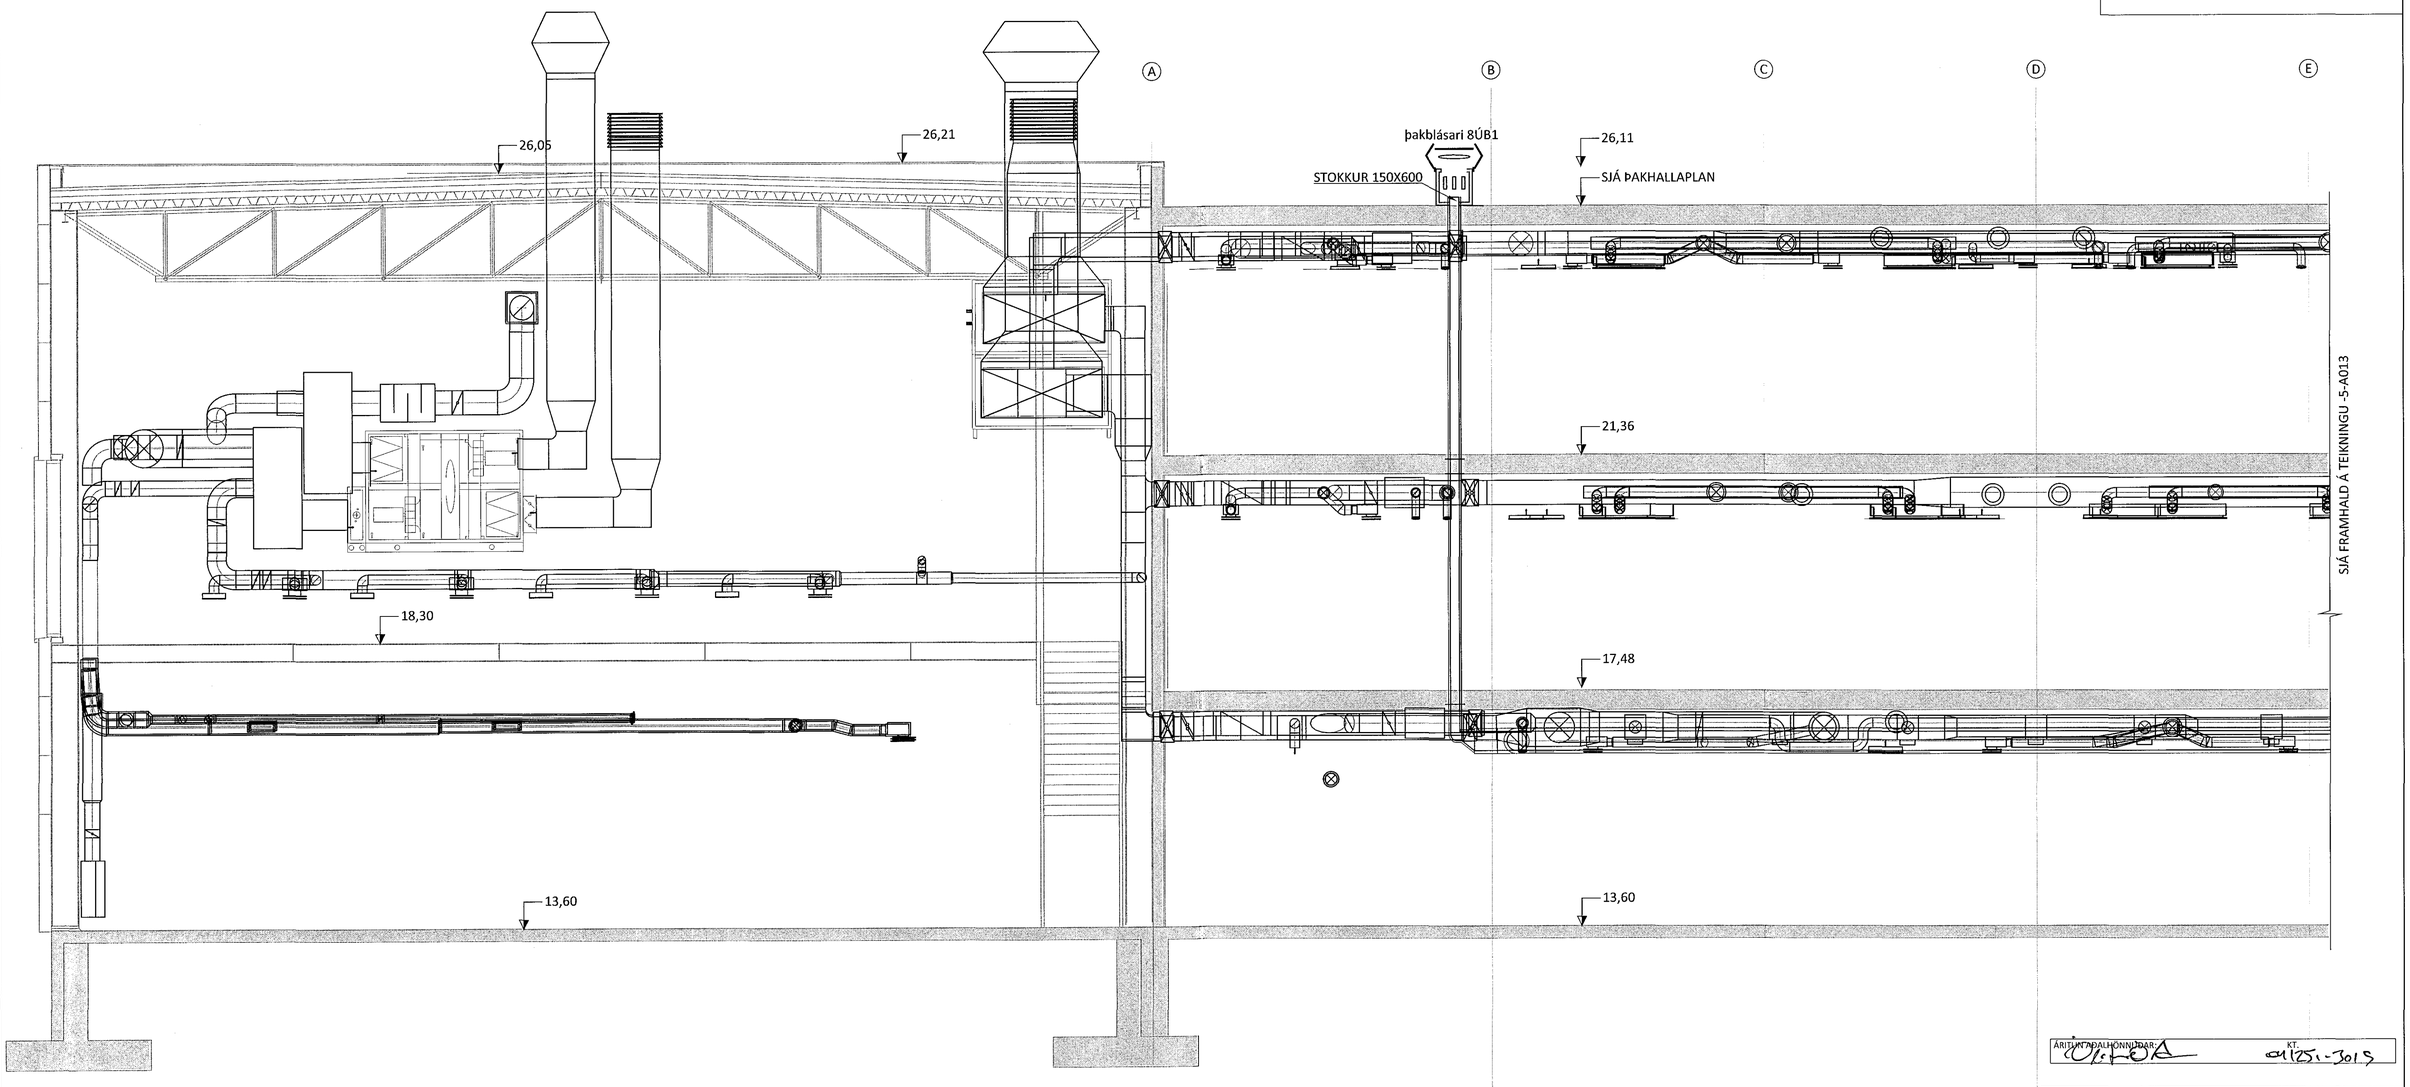

SJÁ FRAMHALD Á TEIKNINGU -5-A013

ÁRITUN ÁBYRGÐARMANNS HÖNNUÐAR: KT. 011251-3015

BR.	DAGS.	BREYTING	SAMÞ.

ferill VERKFRÆÐISTOFA

FLUGVELLIR 1 HAFNARFIRÐI

NÝBYGGING

LOFTRÆSING
ALMENNAR SKÝRINGAR
SKÝRINGARMYND

SAMÞYKKT: KT. 1260-4689

HÖNNUÐUR	YFIRFARIÐ	DAGS. ÚTG.	DAGS. BREYT.
ERV einar@ferill.is	ÞAG	29.04.15	
MKV.	VERKNR.	TEIKN. NR.	BREYT.
1:50	14014	5 - A012	

Ferill ehf Mörkin 1 108 Reykjavík Sími: 575 1600 Fax: 575 1601 www.ferill.is

V:\Flugvellir\1\Teikningar\5-LOFTRÆSING\14014-5-A000.dwg