
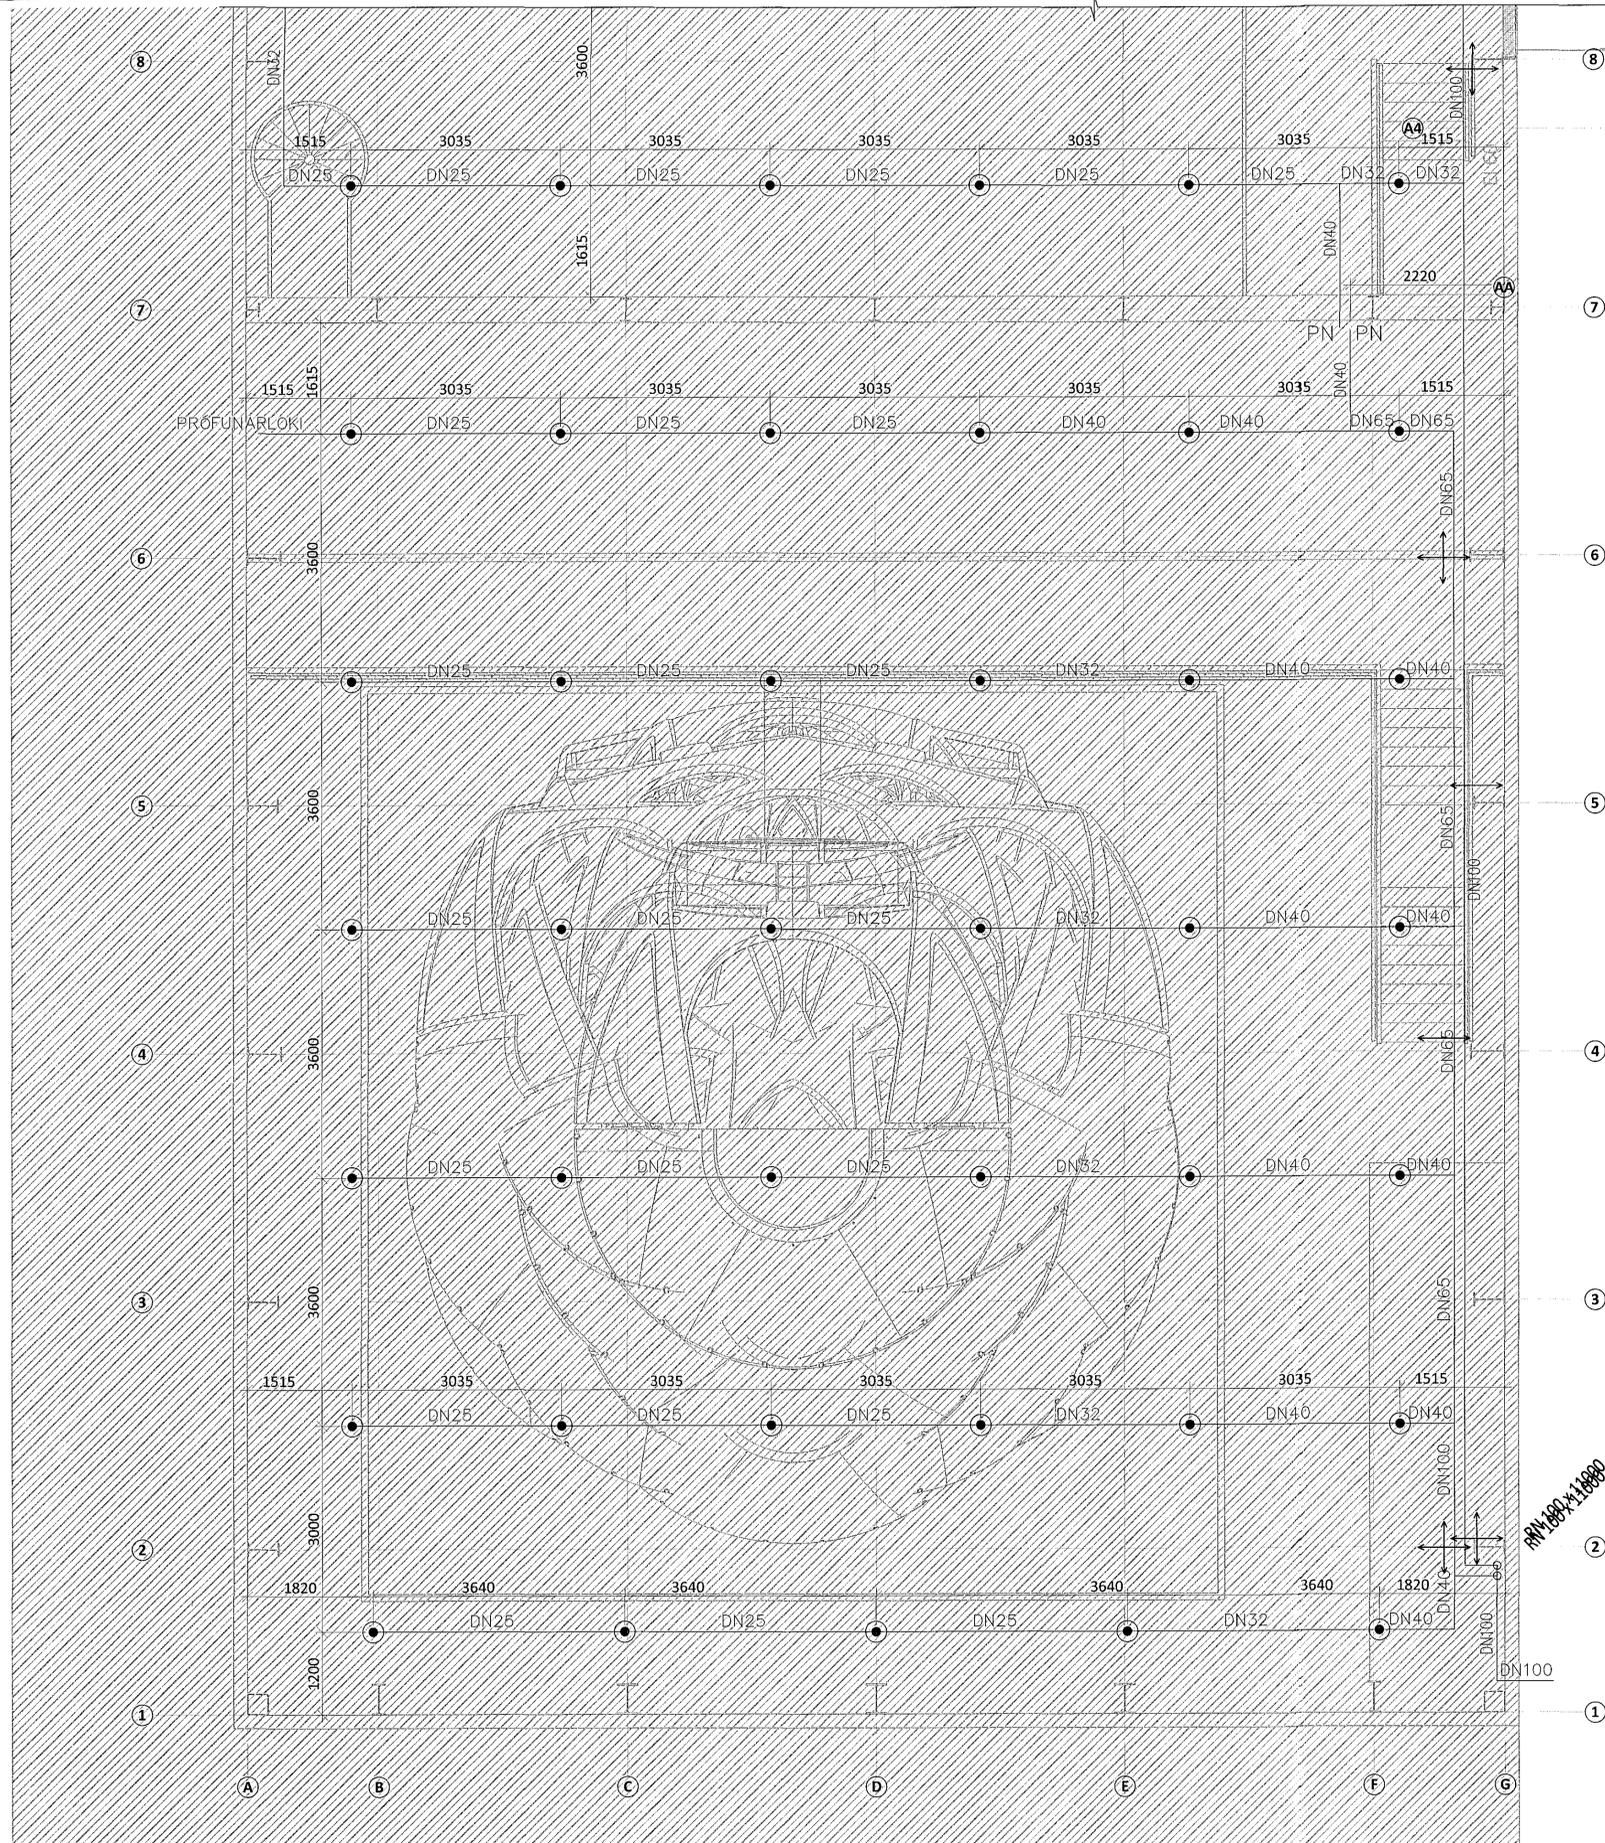


Samþykkt þann

30. júlí 2015

Byggingarfulltrúinn í Hafnarfirði
Fh. Höfður S. Gunnlaugsson

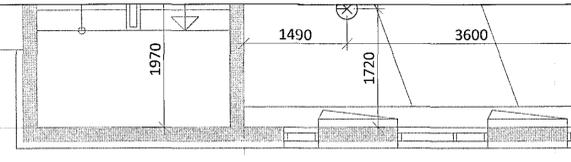


AB

AC



LYKILMYND

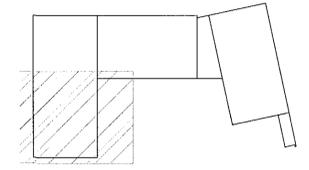

ÁRITUN AÐALHÖNDUÐAR KT. 04.05.15

A 29.04.15 HÖNNUN FYRIR STEYPA BYGGINGU
BR. DAGS. BREYTING SAMP.



FLUGVELLIR 1 HAFNARFIRÐI
NÝBYGGING
VATNSÚÐAKERFI
3. HÆÐ
GRUNNMYND

SAMPYKKT: <i>Þorgerður</i> KT.		121260-4689	
HÖNNUÐUR HPV hjalti@ferill.is	YFIRFARID ÞAG	DAGS. ÚTG. 08.08.14	DAGS. BREYT. 29.04.15
MKV. 1:50	VERKNR. 14014	TEKN. NR. 7-1302	BREYT. A