1. HÆÐ - RÚMMYND M1:50

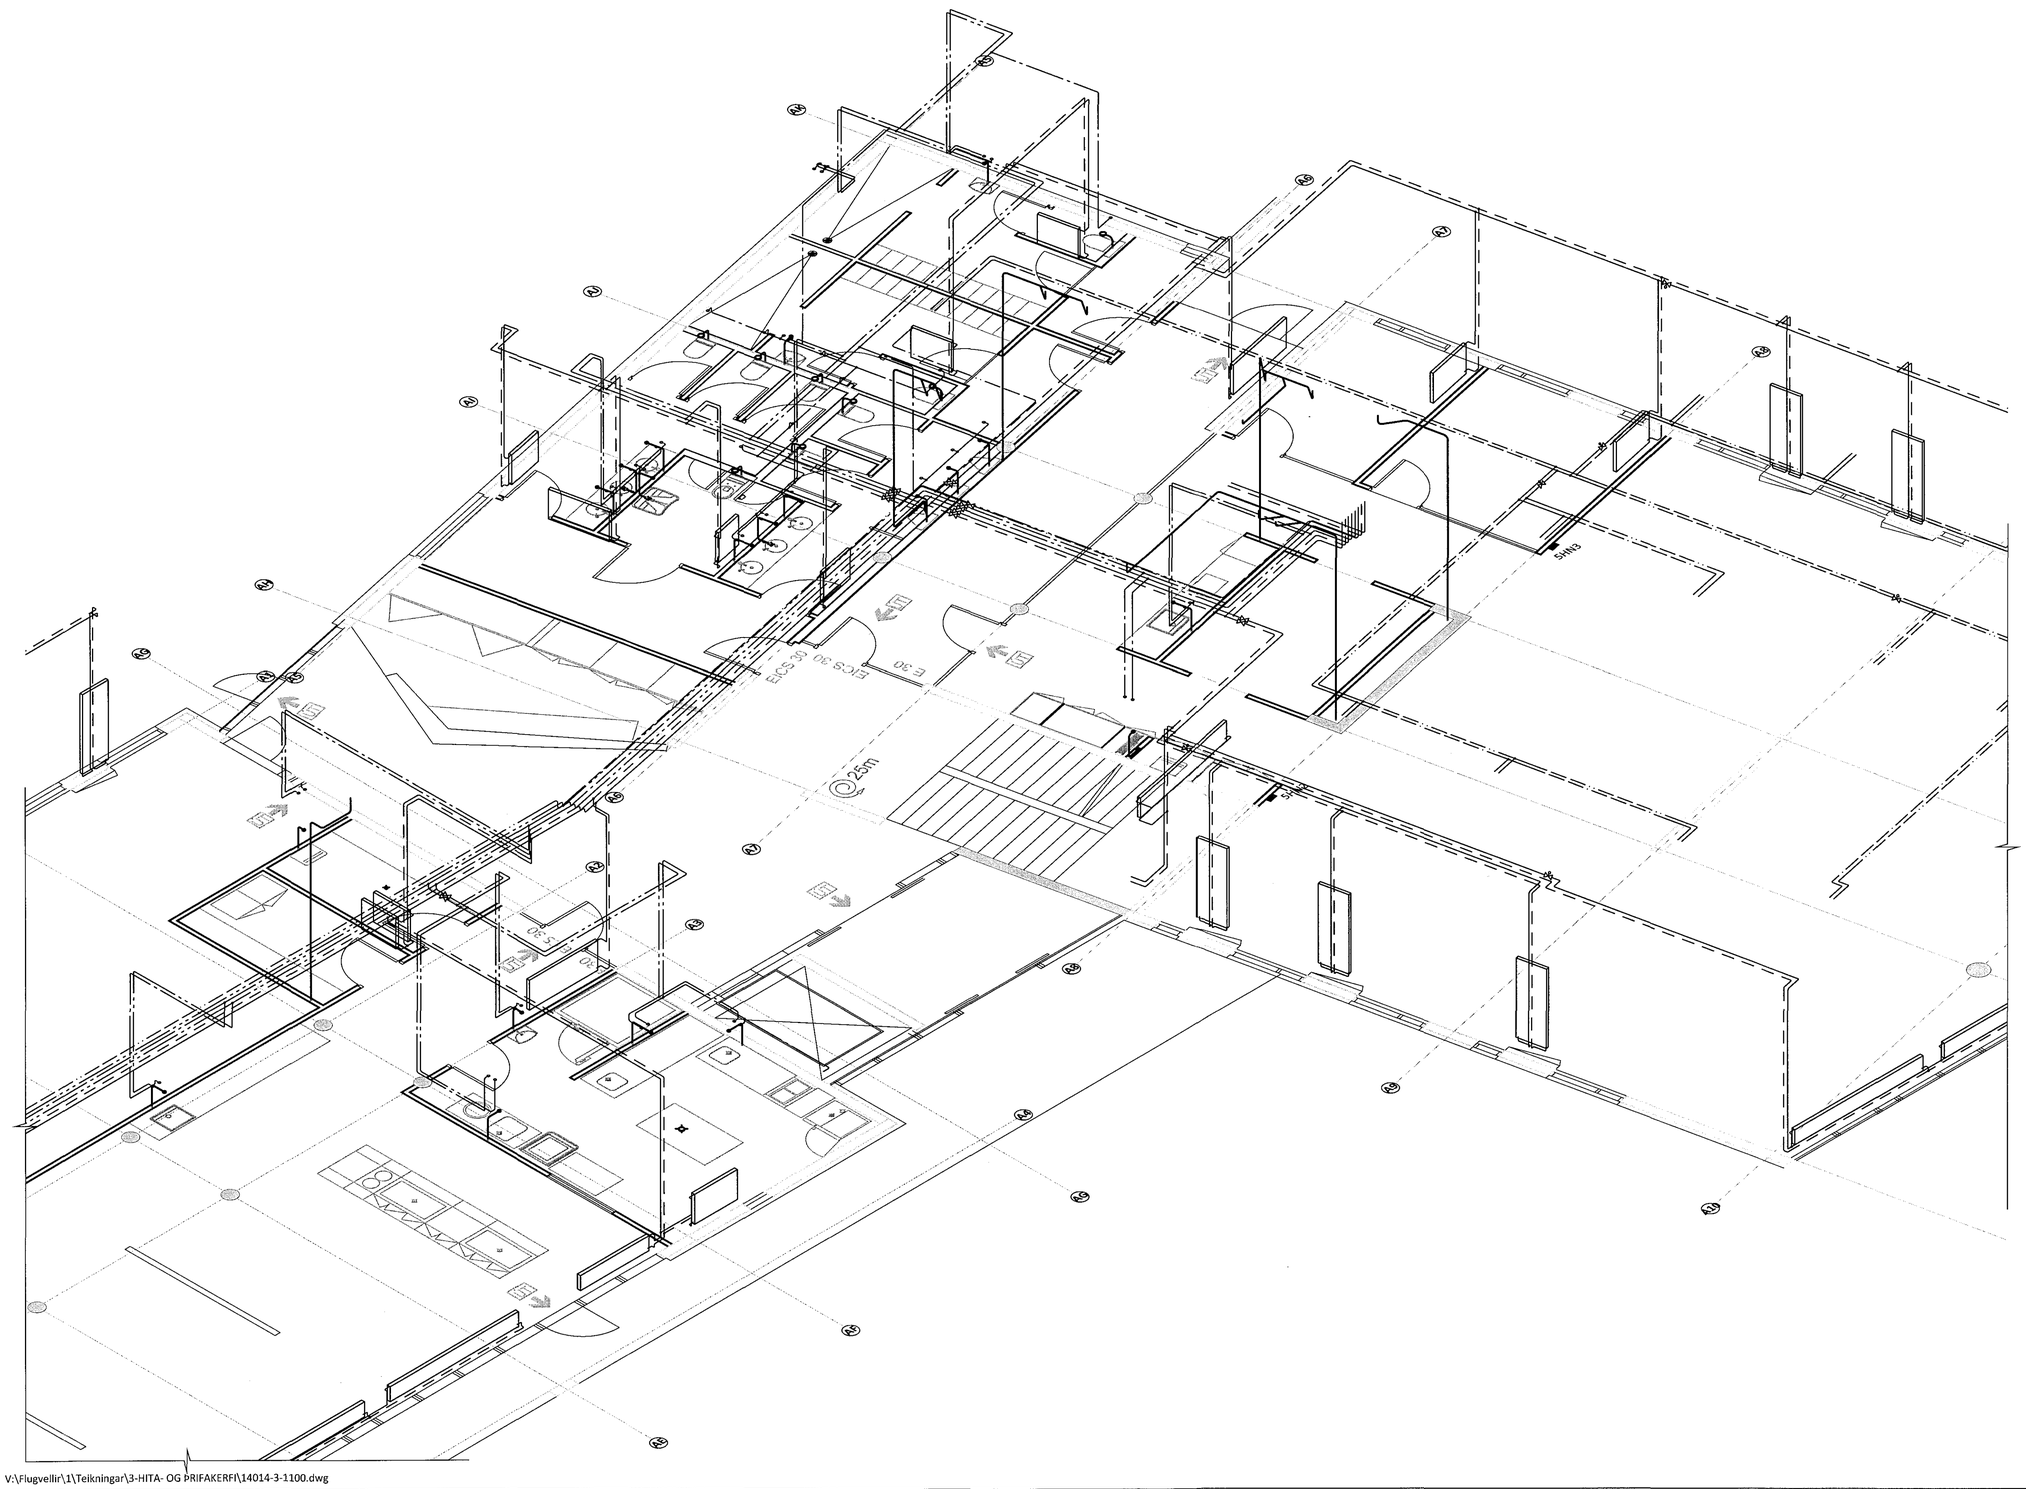

ÁRITUN BYGGINGARFULLTRÚA

Samþykkt þann

30. júlí 2015

Byggingafulltrúinn í Hafnarfirði
F.h. Hrólfur S. Gunnlaugsson

LYKILMYND

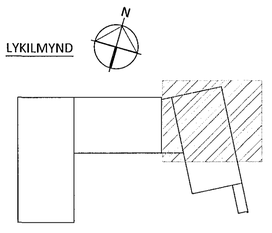

ÁRITUN AÐALHÖNNUÐAR

KT. 041251-3019

BR.	DAGS.	BREYTING	SAMÞ.

ferill VERKFRÆÐISTOFA

FLUGVELLIR 1 HAFNARFIRÐI

NÝBYGGING

HITA- OG ÞRIFAKERFI

1. HÆÐ

RÚMMYND

SAMÞYKKT: KT. 121260-4589

HÖNNUÐUR	YFIRFARIÐ	DAGS. ÚTG.	DAGS. BREYT.
HÞV hjalti@ferill.is	ÞAG	27.04.15	
MKV.	VERKNR.	TEIKN. NR.	BREYT.
1:50	14014	3 - 1114	

Ferill ehf Mörkin 1 108 Reykjavik Sími: 575 1600 Fax: 575 1601 www.ferill.is

V:\Flugvellir\1\Teikningar\3-HITA- OG ÞRIFAKERFI\14014-3-1100.dwg