1. HÆÐ - RÚMMYND M1:50

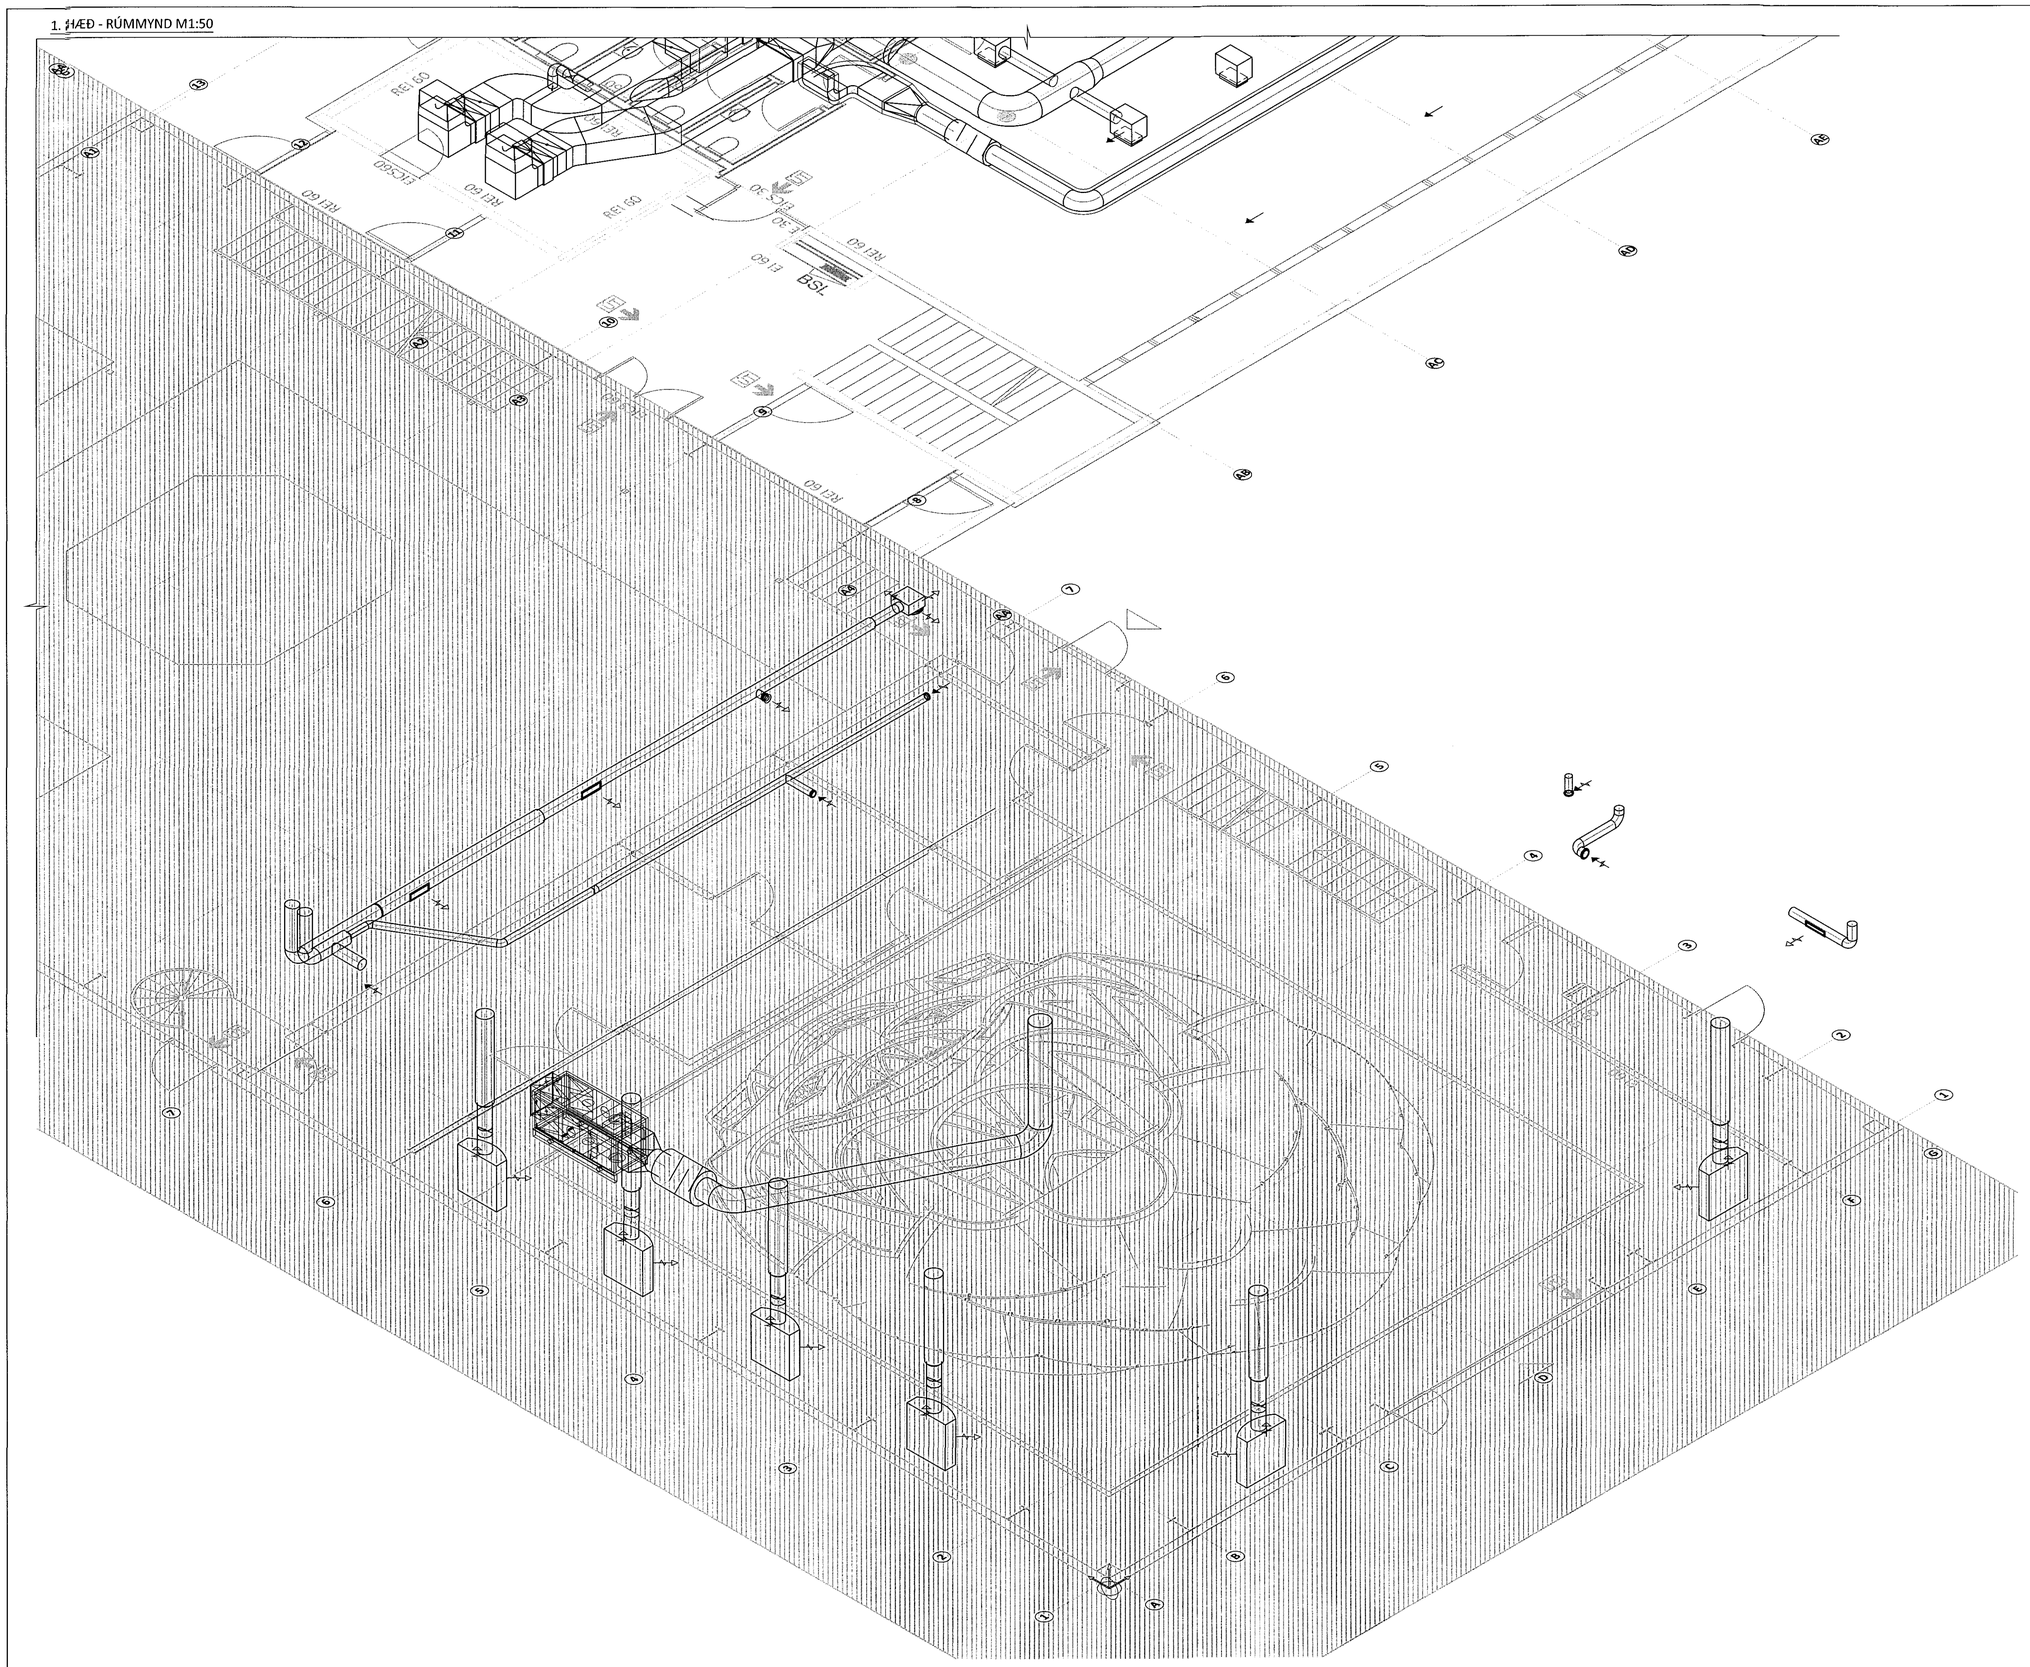

ÁRITUN BYGGINGARFULLTRÚA

Samþykkt þann
29. júlí 2015
Byggingafulltrúinn í Hafnarfirði
F.h. Hrólfur S. Gunnlaugsson

LYKILMYND

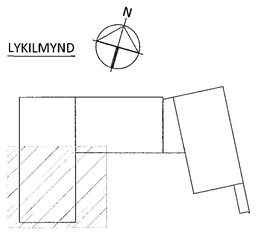

ÁRITUN ÁBYRGÐARMANNS KT. 041251-7019

BR.	DAGS.	BREYTING	SAMÞ.
A	29.04.15	HÖNNUN FYRIR STEYPA BYGGINGU	

ferill VERKFRÆÐISTOFA

FLUGVELLIR 1

HAFNARFIRÐI

NÝBYGGING

LOFTRÆSING
1. HÆÐ
RÚMMYND

SAMÞYKKT: KT. 121260-4689

HÖNNUÐUR	YFIRFARIÐ	DAGS. ÚTG.	DAGS. BREYT.
ERV einar@ferill.is	ÞAG	21.07.14	29.04.15
MKV. 1:50	VERKNR. 14014	TEIKN. NR. 5 - 1112	BREYT. A

Ferill ehf Mörkin 1 108 Reykjavík Sími: 575 1600 Fax: 575 1601 www.ferill.is

V:\Flugvellir\1\Teikningar\5-LOFTRÆSING\14014-5-1100.dwg