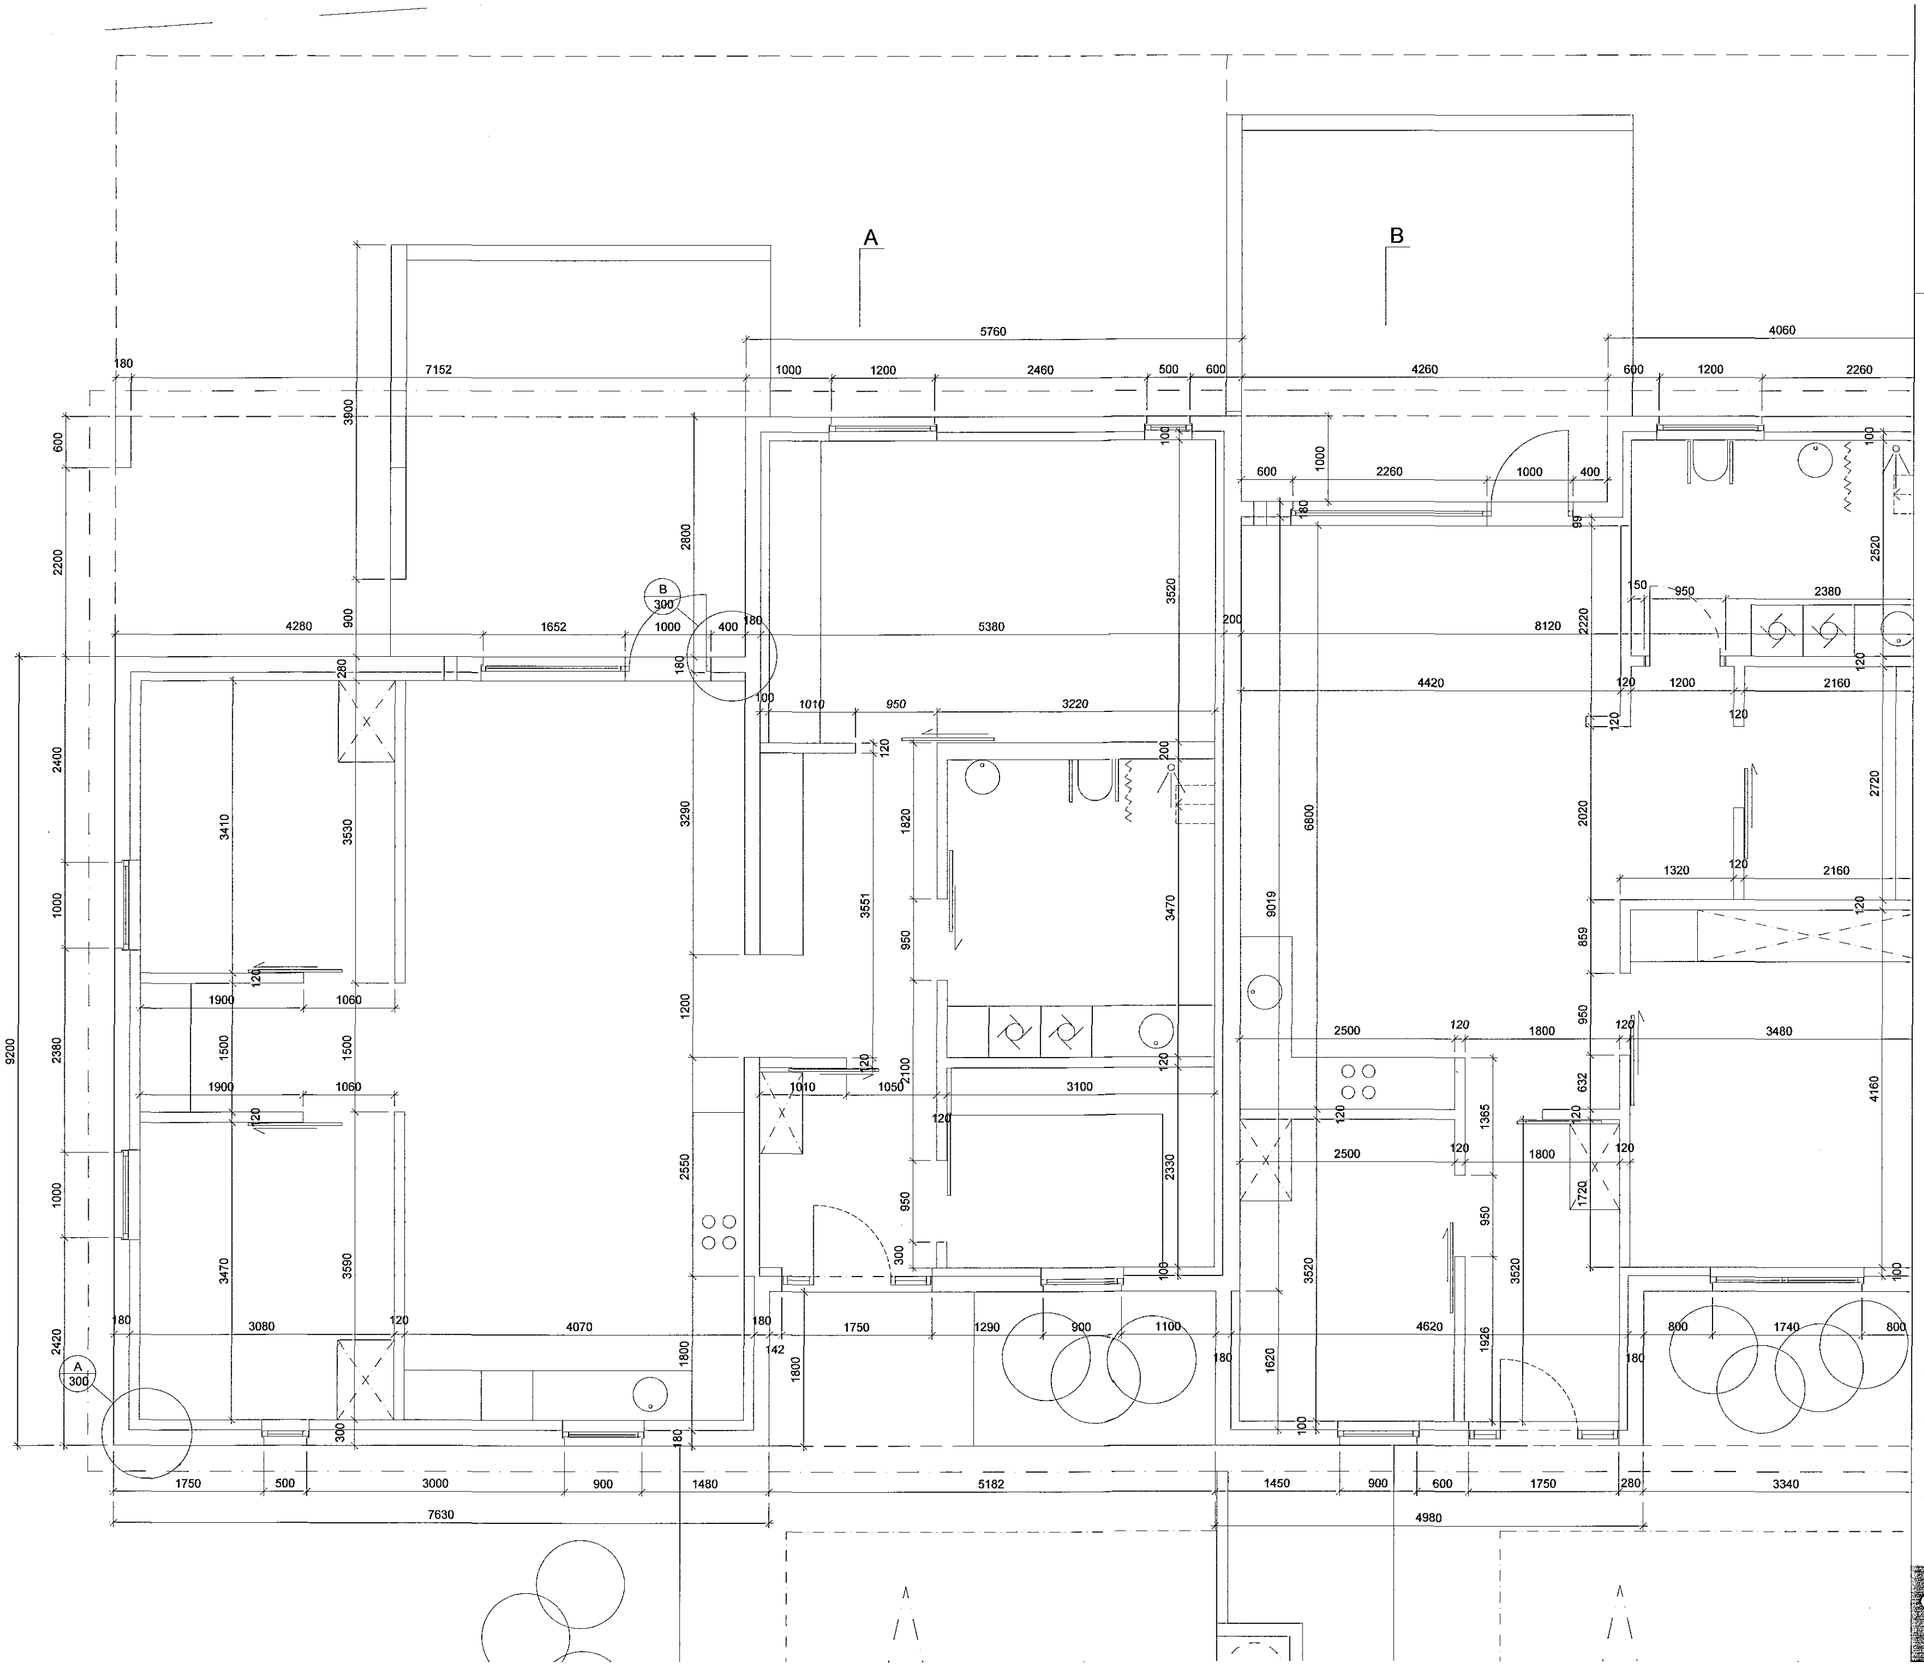

Samþykkt þann

05. ágú. 2015

Byggingafulltrúinn í Hafnarfirði
F.h. Hrólfur S. Gunnlaugsson

LYKILMYND

C:

B:

A:

BREYTINGAR: DAGS:

HNOÐRAVELLIR 52-58, HAFNARFIRÐI

VERKTEIKNINGAR

GRUNNMYND

VERK:

KVARÐI: 1:50

DAGS: 06.05.14

TEIKN: IFG, LME

SKRÁ: 1 AF 4

Logi Már Einarsson arkitekt faí kt. 210864 - 2969

KOLLGÁTA
Kaupvangsstræti 29 600 Akureyri
Sími/Fax: 464 7880 - 464 7889
Netfang: kollgata@kollgata.is

200