




A Lárétt deili
200 Frágangur við glugga

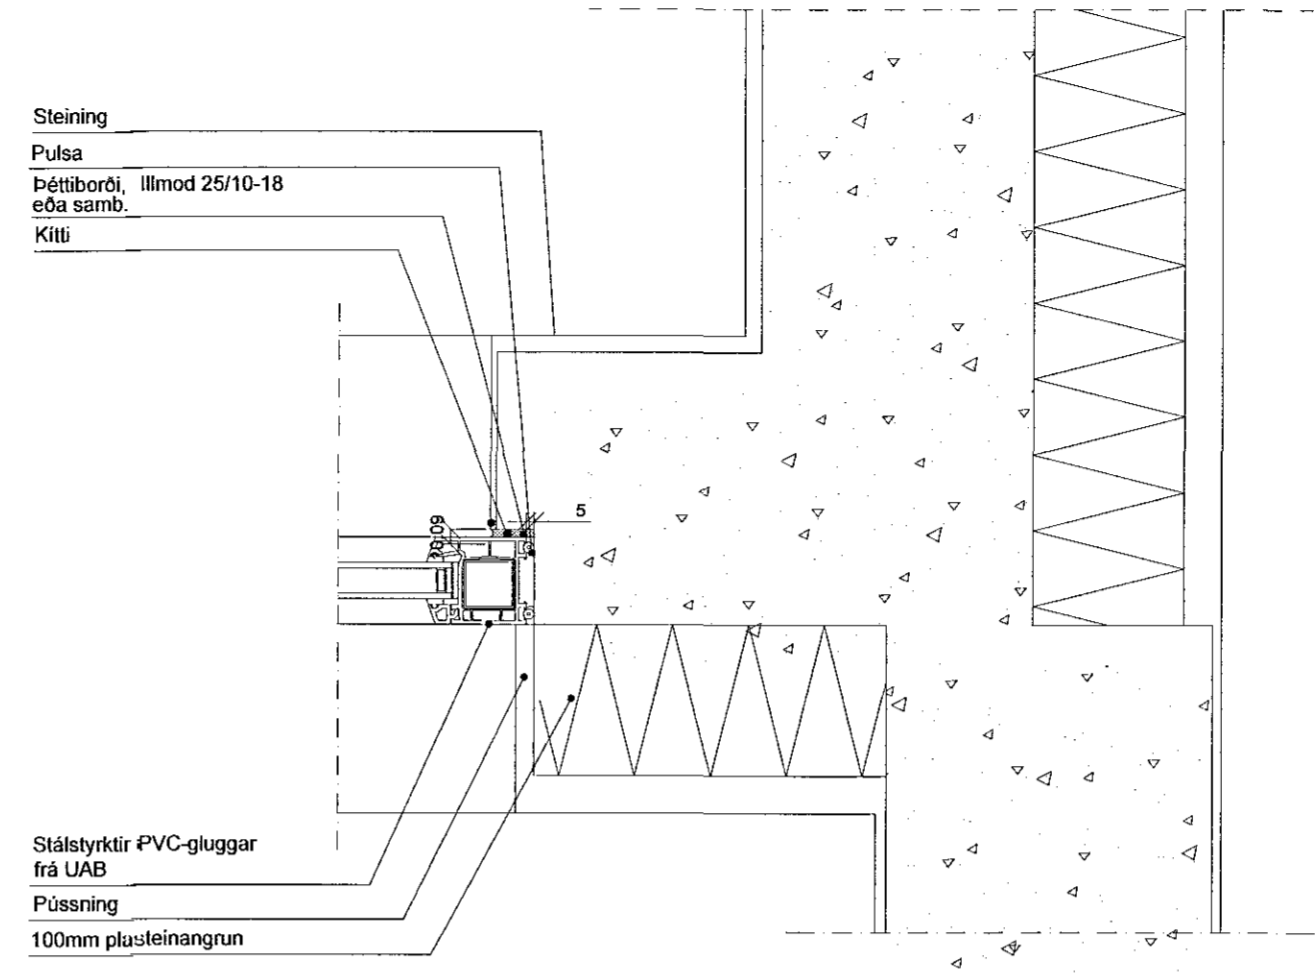

C Lárétt deili
201 Steyptur veggur/innveggur

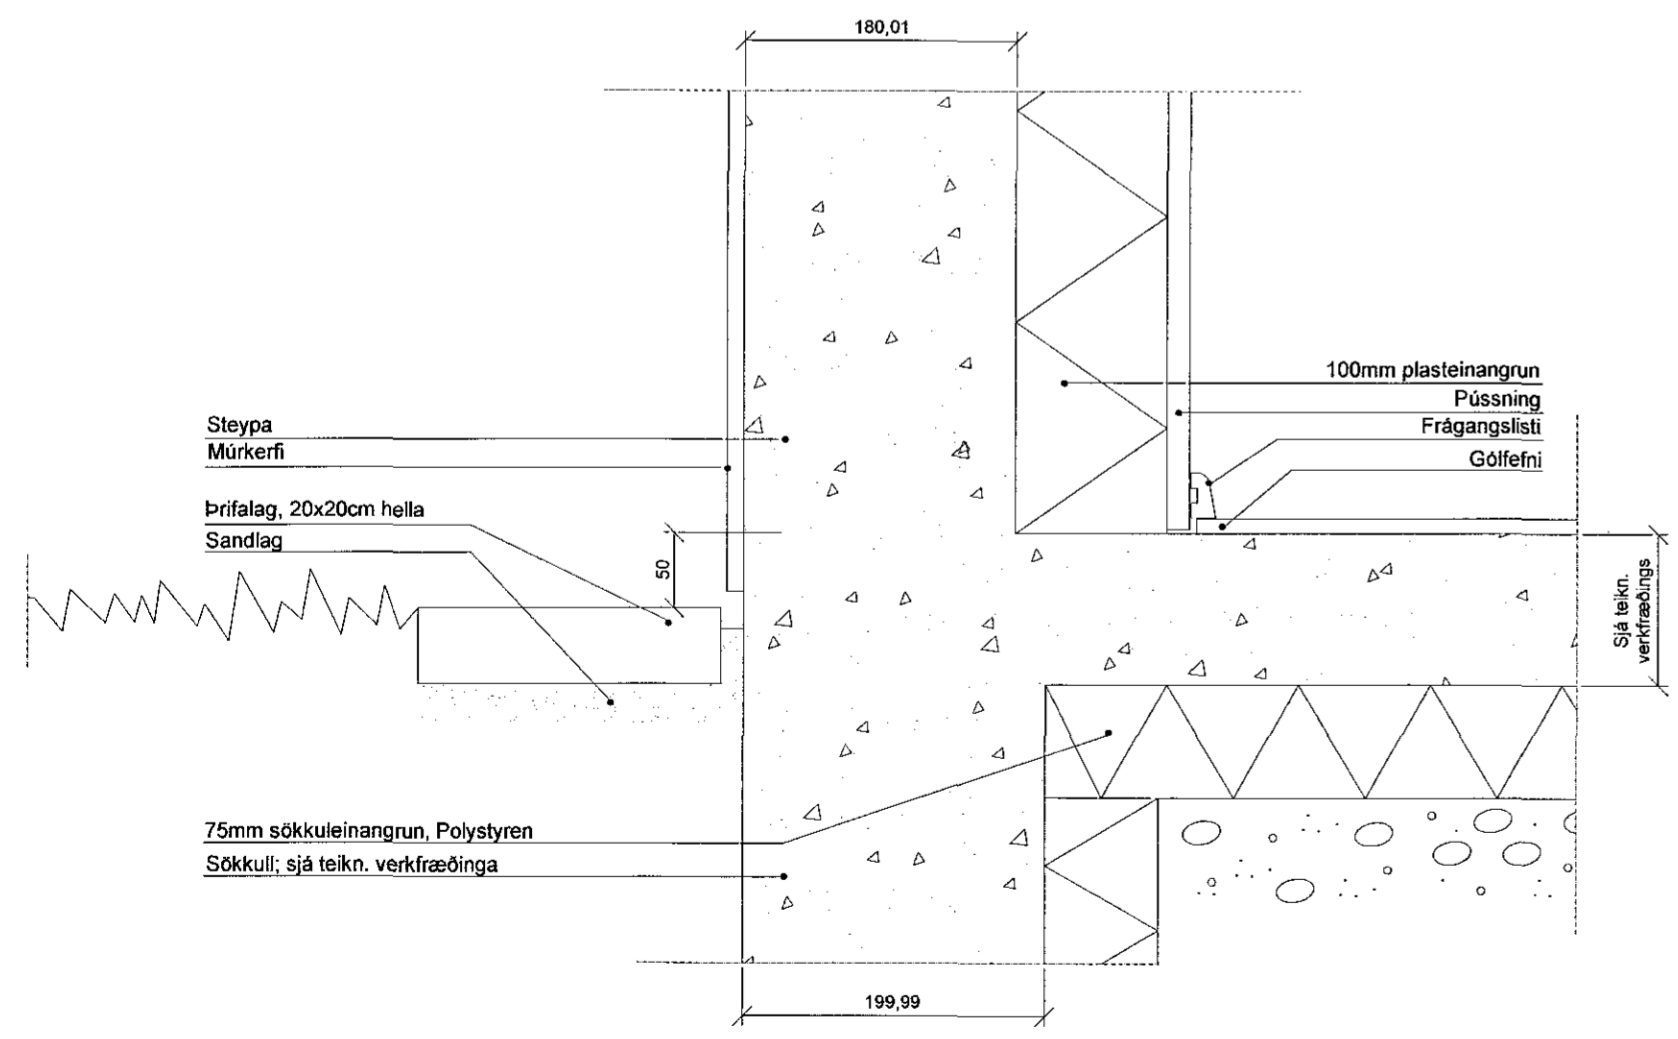

1 Lóðrétt deili
202 Frágangur við sökkul

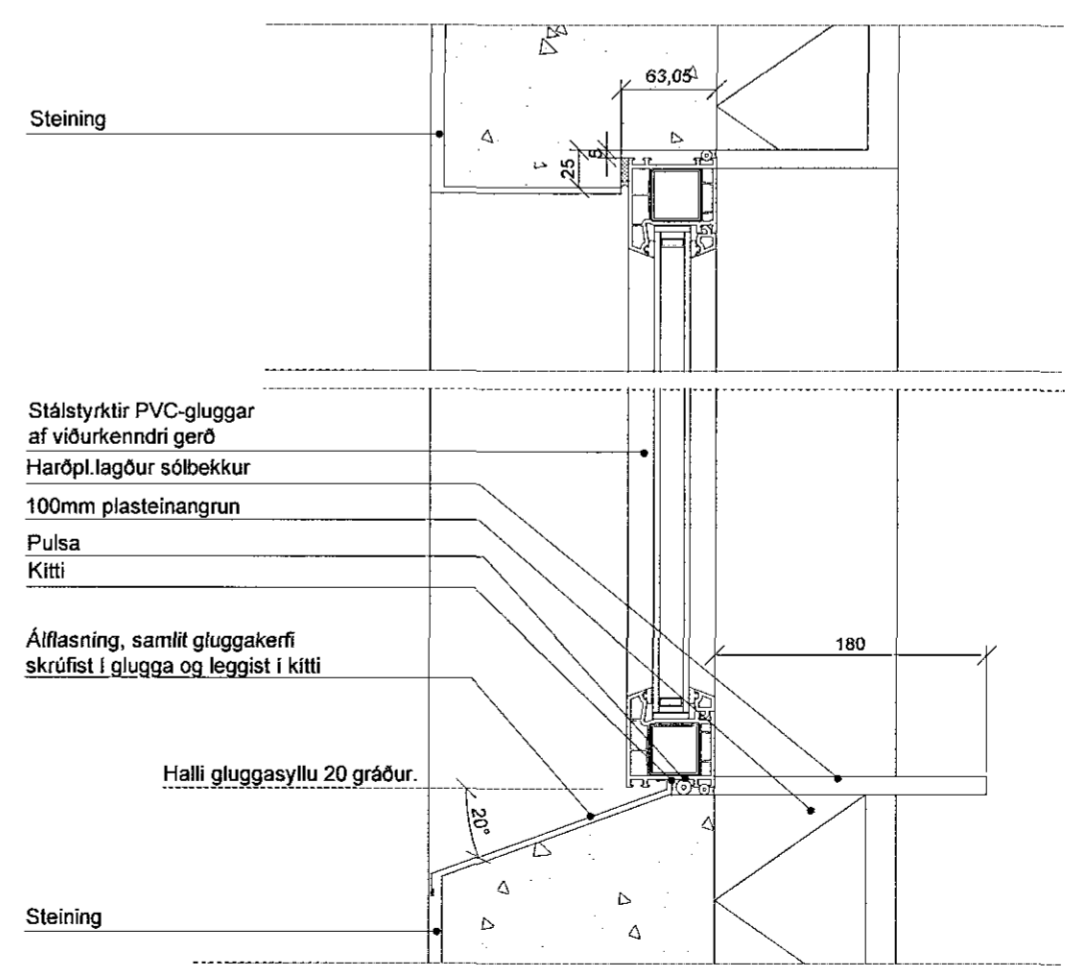

2 Lóðrétt deili
200 Frágangur við glugga

C:	
B:	
A:	
BREYTINGAR:	DAGS:
HNOÐRAVELLIR 52-58, HAFNAFIRÐI	
SÉRTEIKNINGAR	VERK:
	KVARÐI: 1:50
LÁRÉTT DEILI	DAGS: 06.05.14
	TEIKN: IFC, LME
	SKRÁ: 1 AF 4

Logi Már Einarsson arkitekt faf kt. 210864 - 2969

