



Þakstál, dökkgrátt RAL-7011  
 Þakpappi  
 Borðaklæðning 25x150  
 Sperrur 145x45mm  
 200mm steinullareinangrun  
 Útloftunarrör, þvm=40mm, c/c 450mm  
 9 mm krossviður

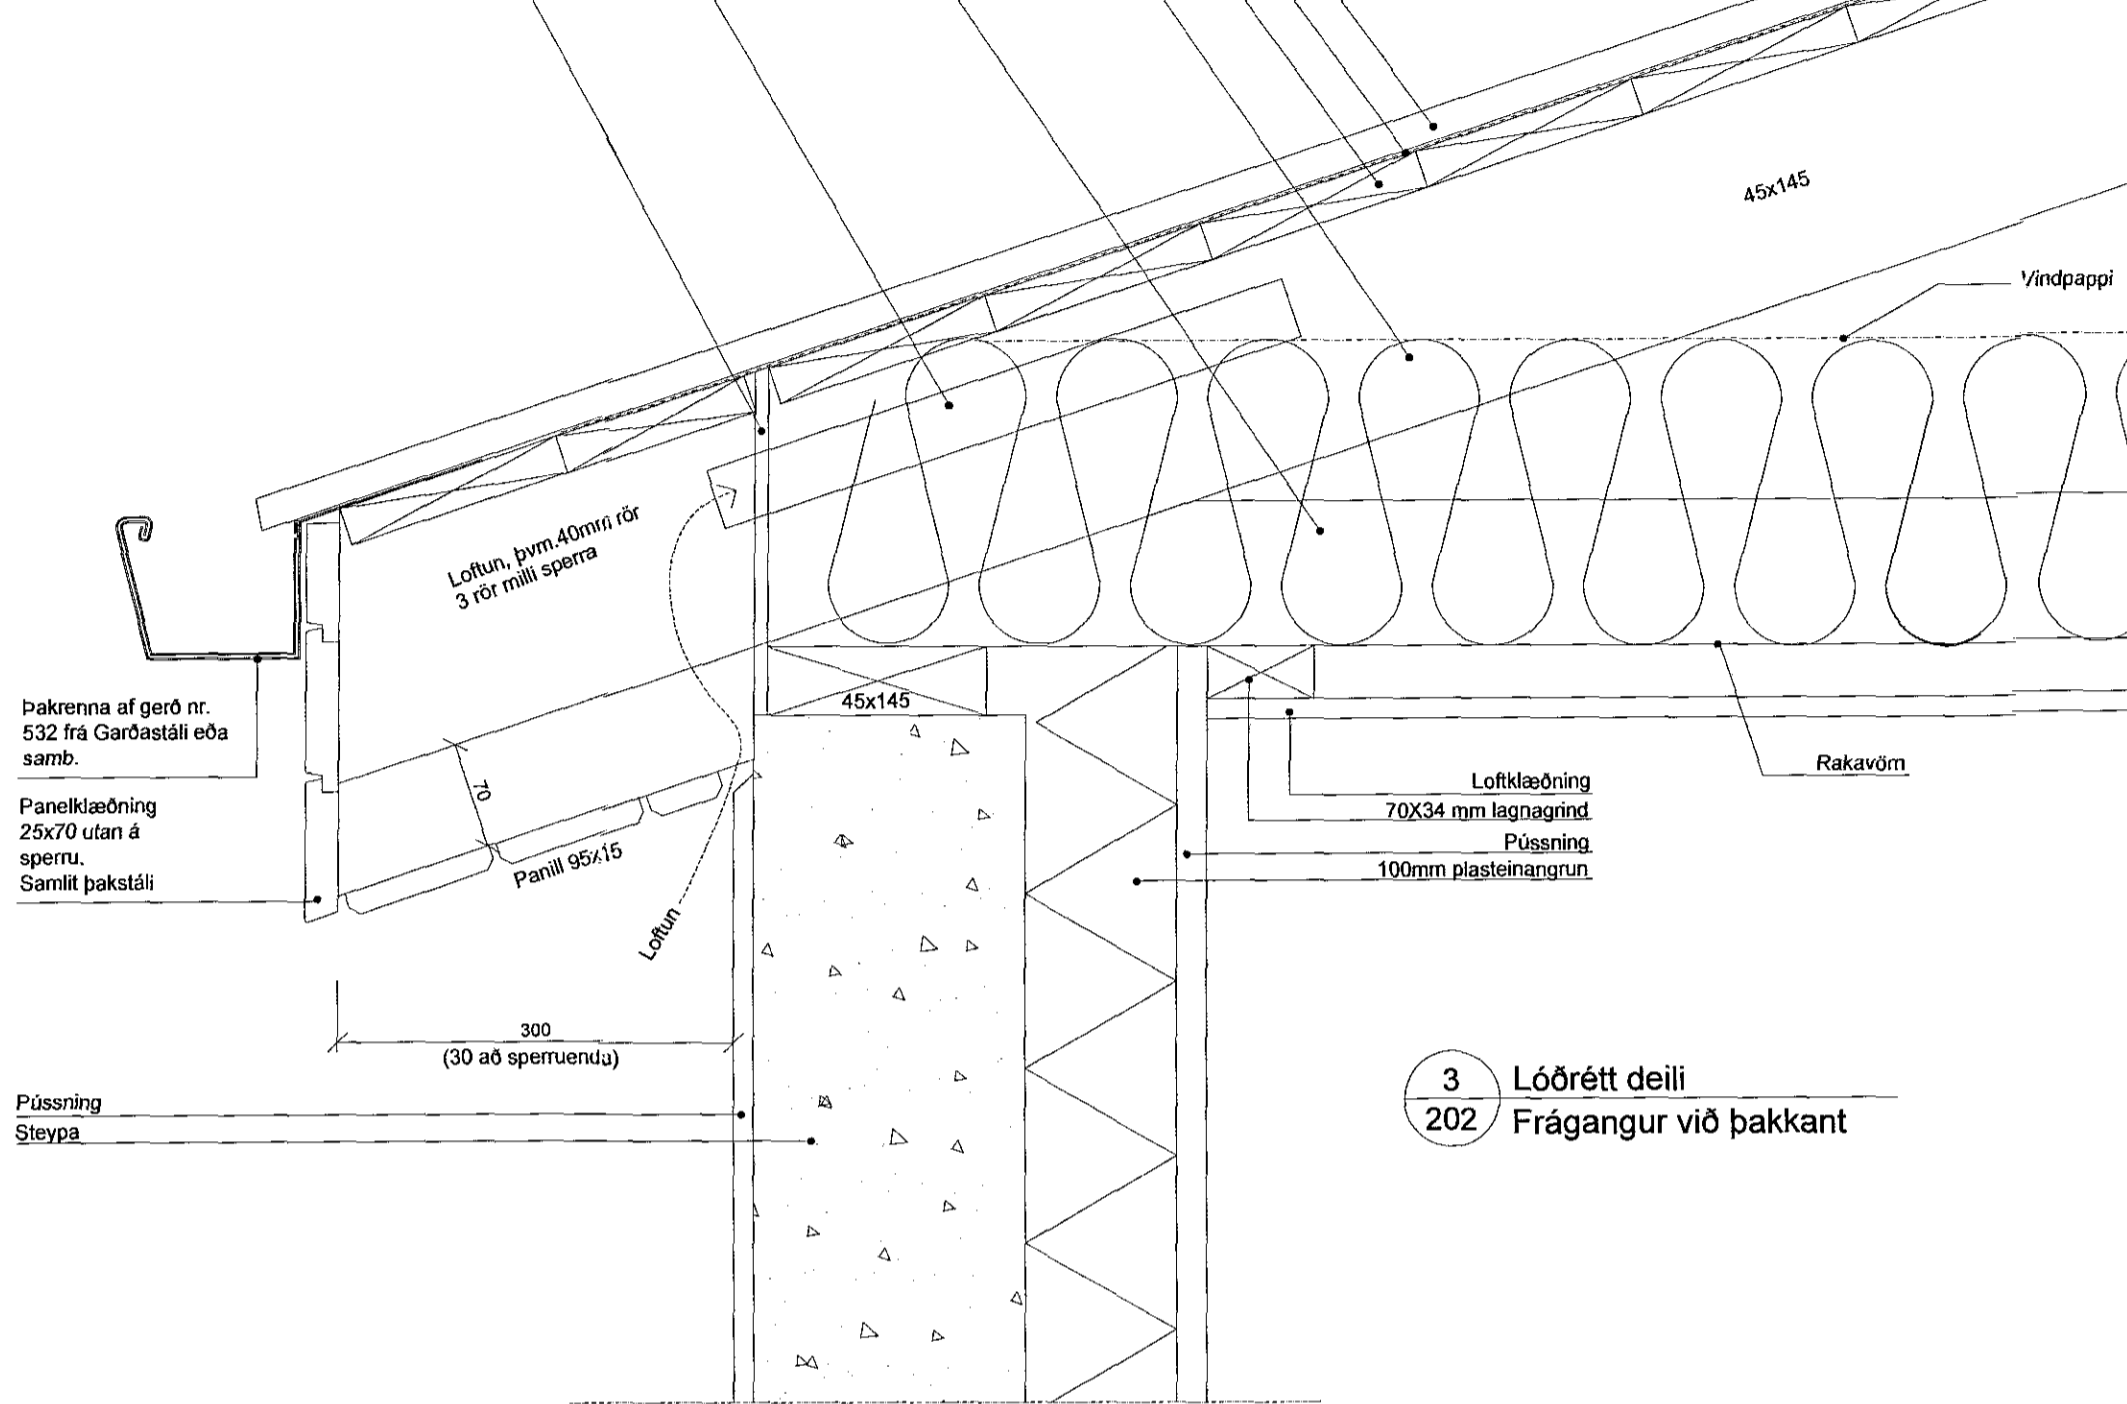


3 Lóðrétt deili  
 202 Frágangur við þakkant

Kjölur 151 frá Vimefi eða samb. festur og þéttur skv. ströngustu fyrirætlum framleiðanda  
 Þakstál, dökkgrátt, RAL-7011  
 Þakpappi  
 Borðaklæðning 25x150  
 Sperrur 145x45mm

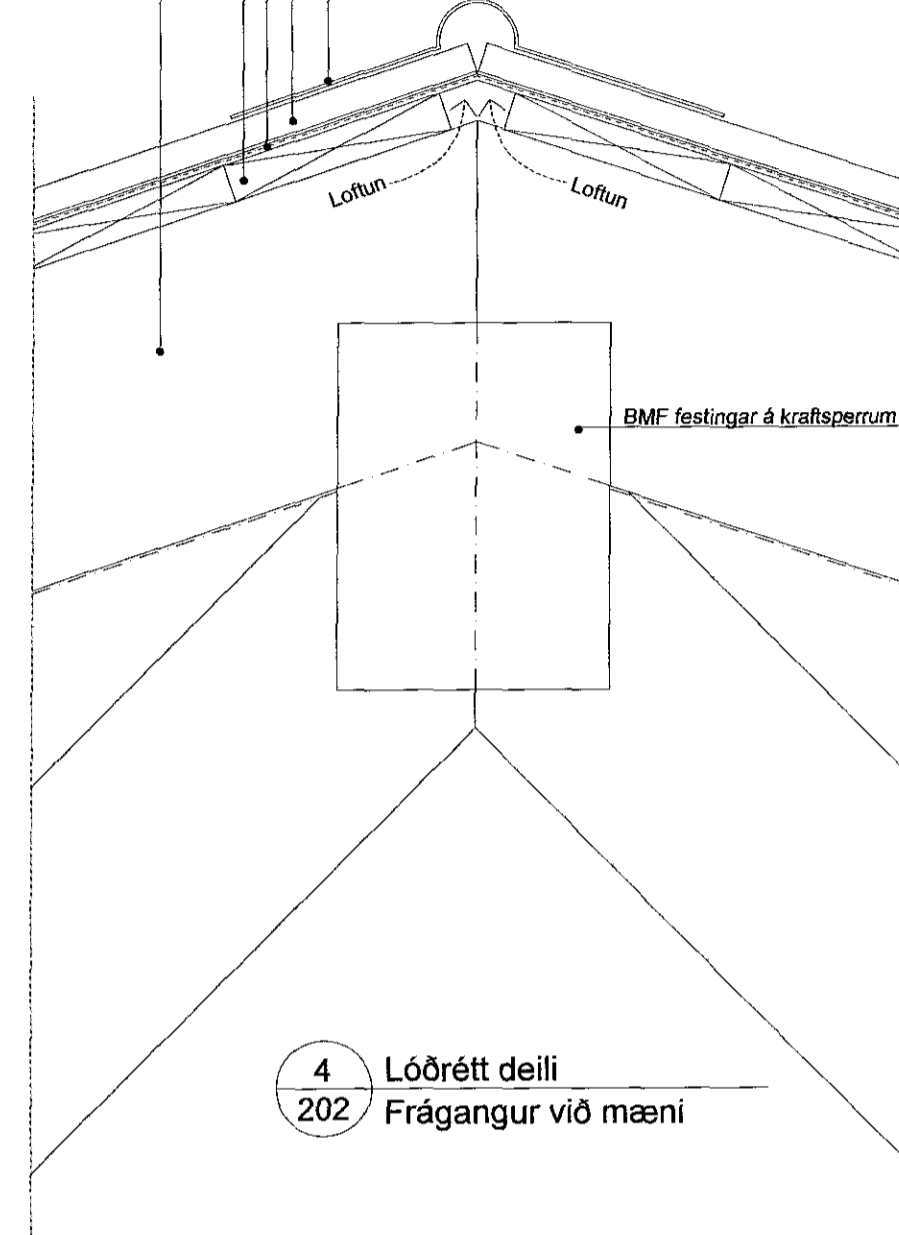

4 Lóðrétt deili  
 202 Frágangur við mæni

Þakstál, grátt, RAL-7011  
 Þakpappi  
 Borðaklæðning 25x150  
 Sperrur 145x45mm

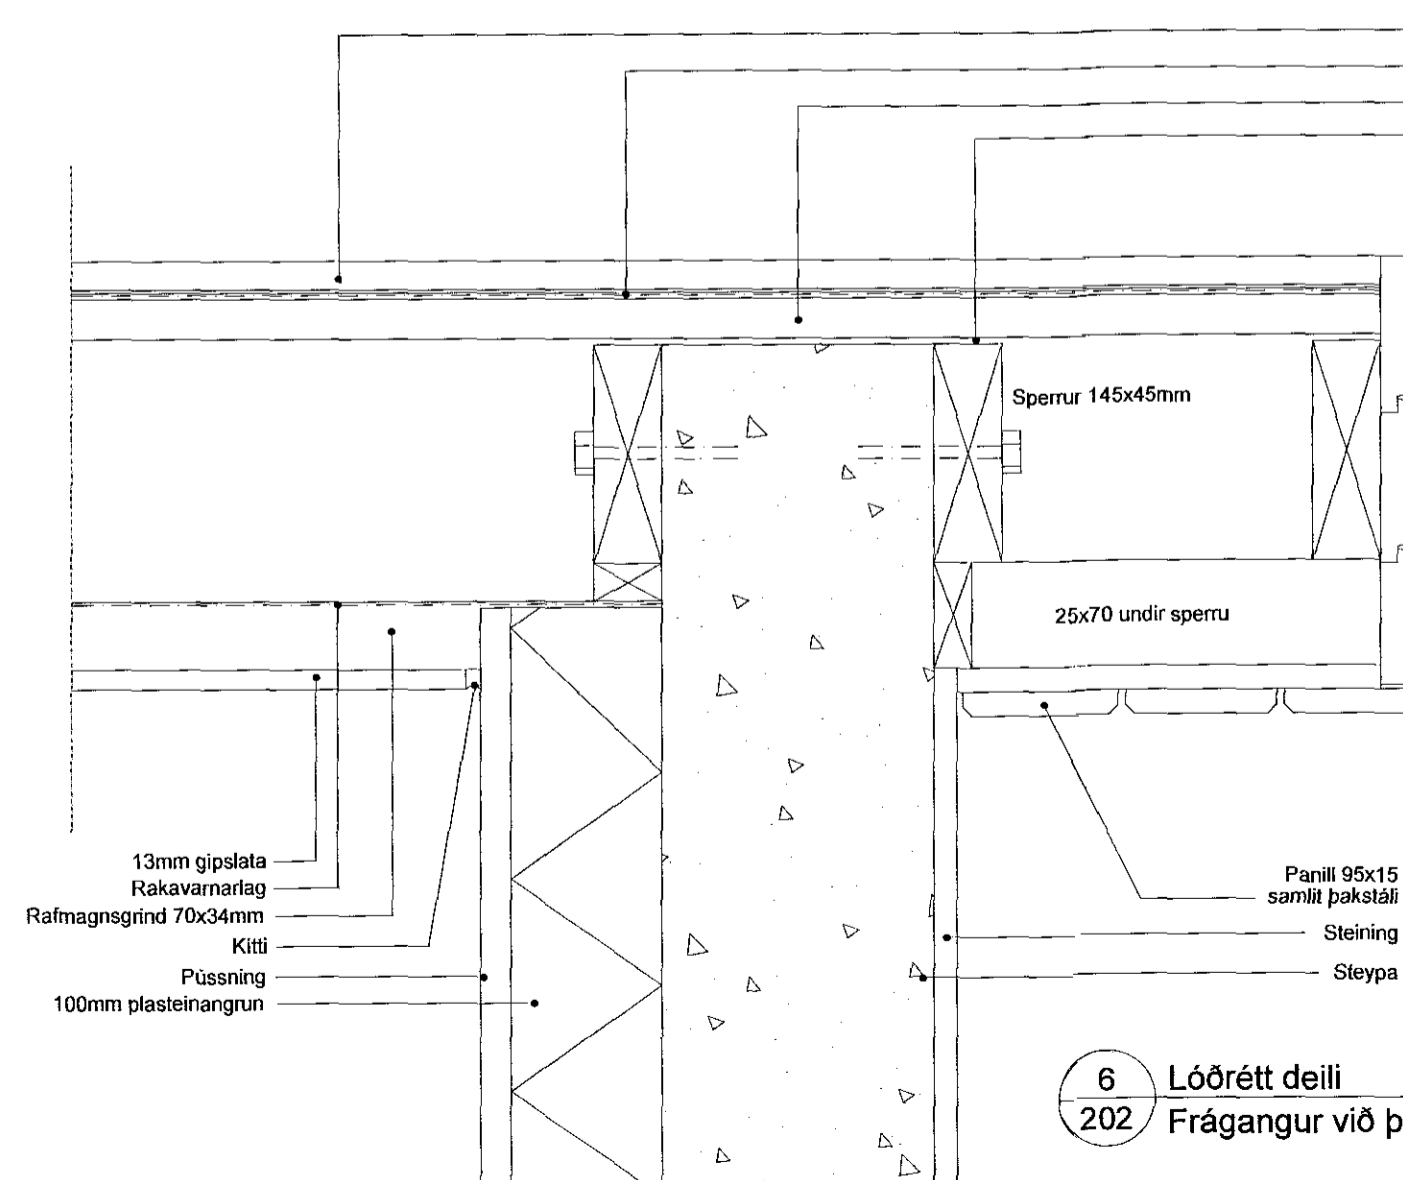

6 Lóðrétt deili  
 202 Frágangur við þakkant á gaffi


Samþykkt þann

05. ágú. 2015

Byggingafrútrúinn í Hafnarfirði  
 F.h. Hrólfur S. Gunnlaugsson

C:	
B:	
A:	
BREYTINGAR:	DAGS:
HNOÐRAVELLIR 52-58, HAFNARFIRÐI	
SÉRTEIKNINGAR	VERK: 1:50
LÓÐRÉTT DEILI	DAGS: 06.05.14
	TEIKN: IFG, LME
	SKRÁ: 1 AF 4

Logi Már Einarsson arkitekt fal kt. 210884 - 2969

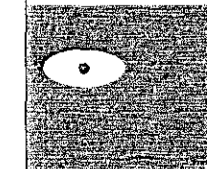

**KOLLGÁTA**  
 Kaupvangsstræti 29 600 Akureyri  
 Sími/Fax: 464 7880 - 464 7889  
 Netfang: kollgata@kollgata.is