


1 Grunnmynd 2. hæð
 1 : 100

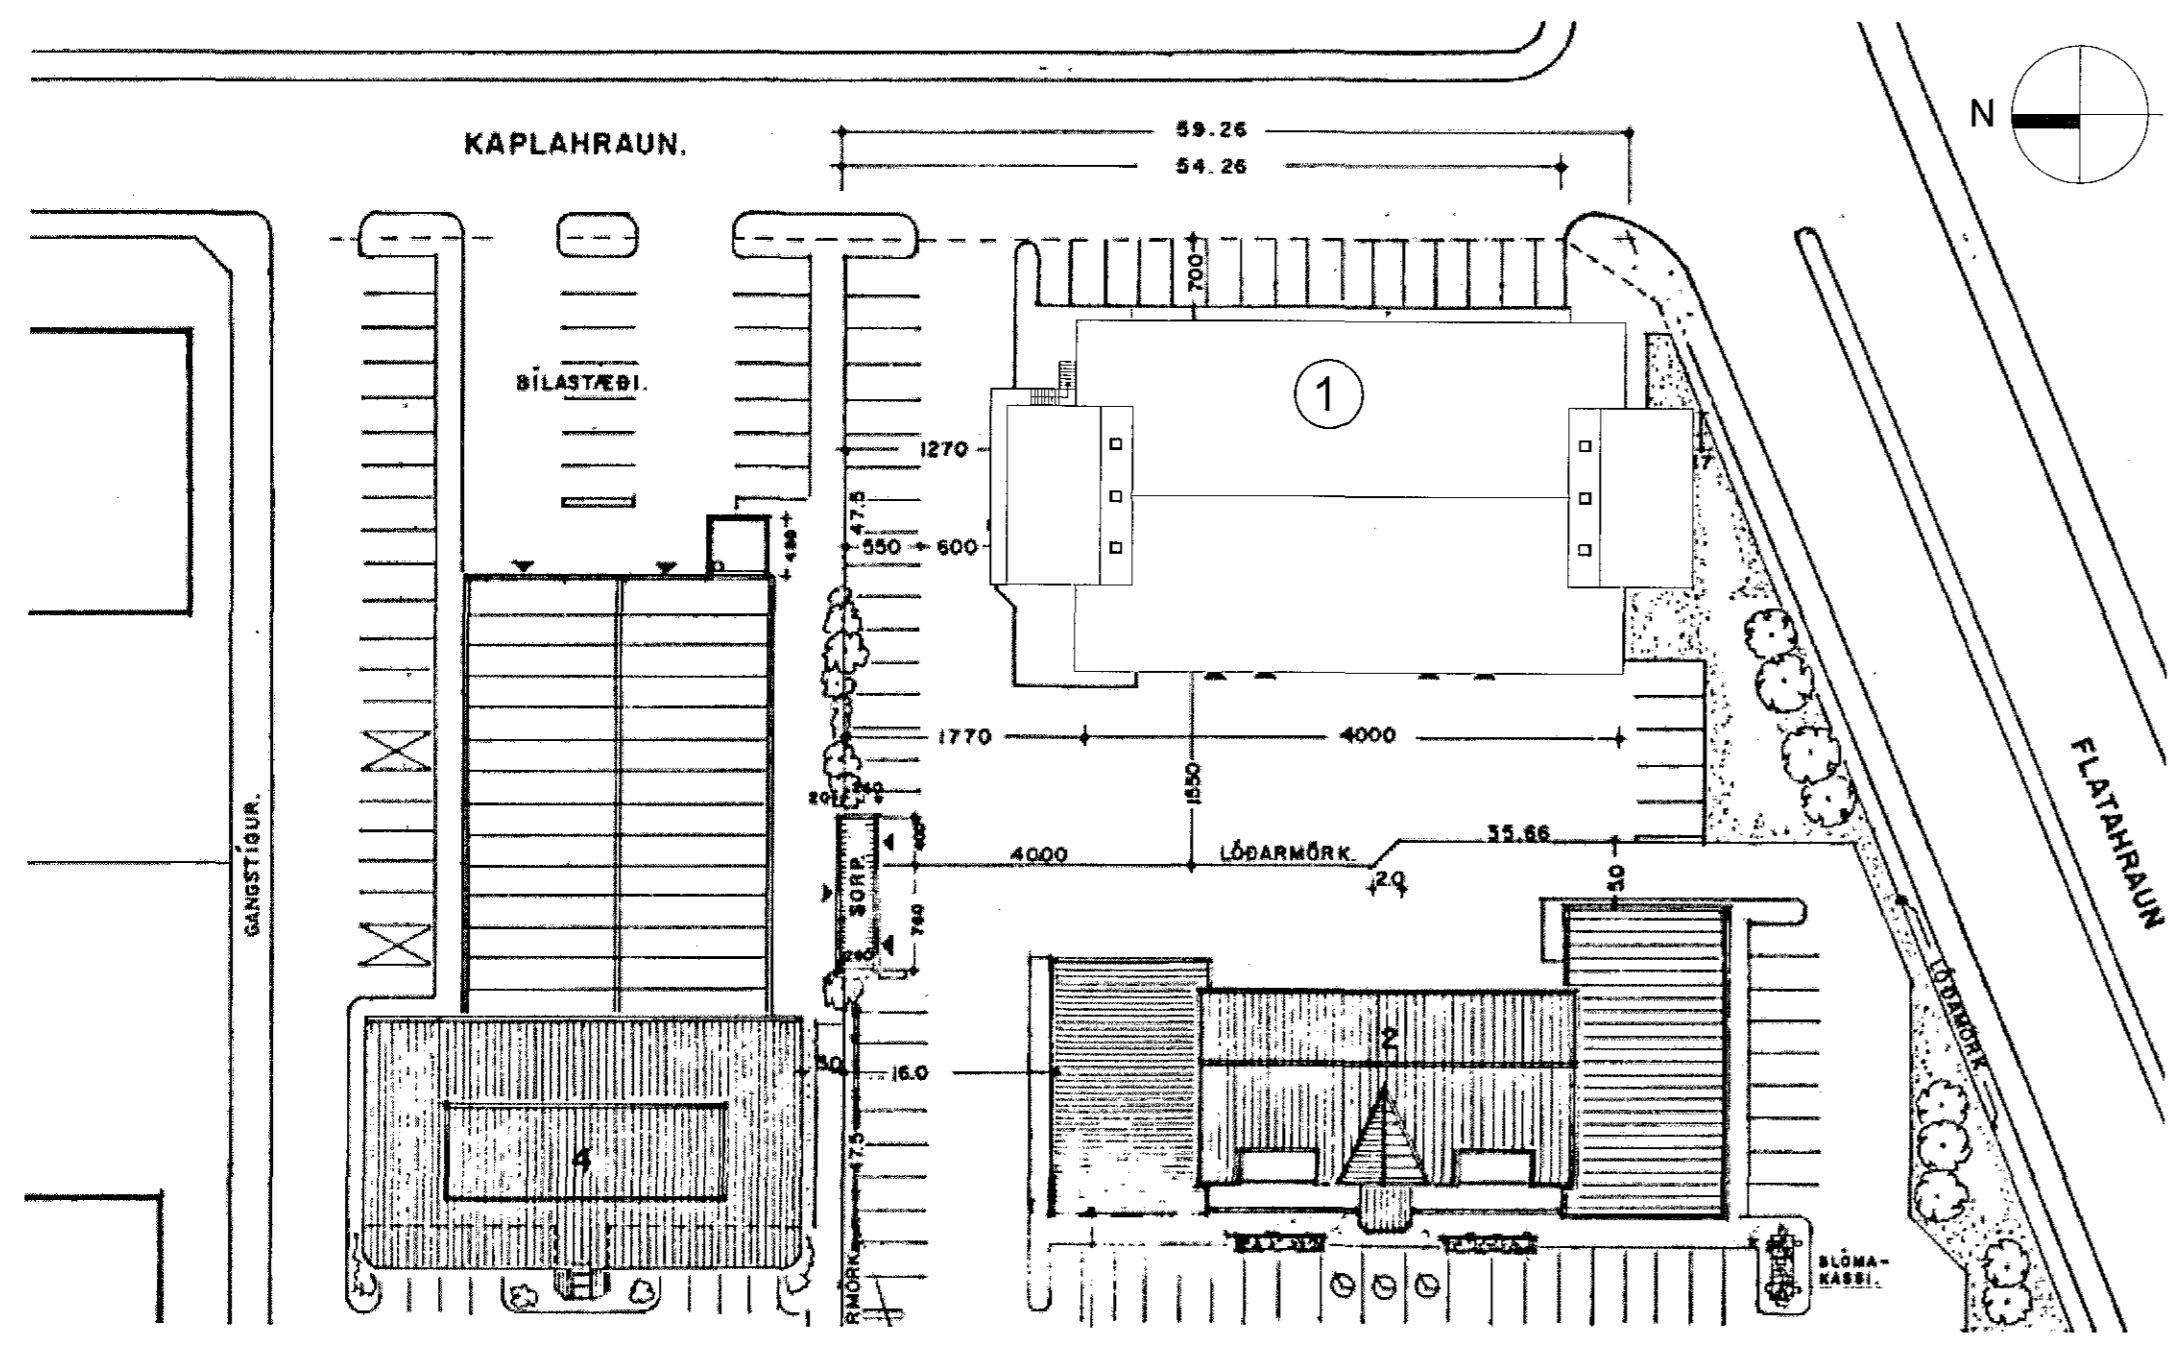



2 Afstöðumynd
 1 : 500

Byggingalýsing:
Brevling:
 Um er að ræða uppsetningu á svólum og útlitiga á norðurgaffli sem nýlist sem flötaleið úr rými 0202. Af svólunum verður gengið inn í rýmið um hurðar sem sett verða í núverandi gluggaeyningar á norðurgaffli. Einnig er um að ræða uppsetningu á þremur þakgluggum í rými 0202 samskonar og eru í rými 0201. Almennt skulu öll byggingarefni sem notuð eru í bygginguna hafa vottun eða umsögn um að þær uppfylli kröfur byggingareglugerðar, standist staða og falli að verklagi og íslenskum aðstæðum.

- R Reykskjarni
- HSL Handslökkvitaski
- LLS Læstur lyfjaskápur
- K.29.95 Gólfkoti
- 0101 Rýmisnúmer
- Þakgluggar
- BS Brunaslanga

Undirritaðir eigendur viðkomandi rýma að Kaplahrauni 1, 220 Hafnarfirði samþykka að komið verði fyrir svólum og stiga við norðurgaffli hússins og að settir verði þakgluggar á rými 0202 eins og sýnt er á teikningum A101, A102 og A103.

- 0101 _____
- 0102 _____
- 0103 _____
- 0104 _____
- 0105 _____
- 0106 _____
- 0201 _____
- 0202 _____

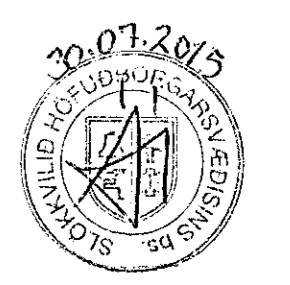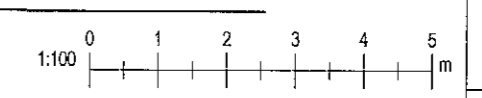

Útg.	Dags.	Skýring	Braff.
Verkhett:			
Kaplahraun 1 - Svalir			
Heimilisfang:			
Kaplahraun 1			
Vestvegsgangur:			
Landnúmer: 121343		Staðgreinir: 1400-01-48100010	
Grunnmynd 2 hæð og afstöðumynd			
Hannað af:	HVB	Matahluti:	
Teiknað af:	HVB	Mælikvarði:	As indicated
Yfirfarið af:	HVB	Dagsetning:	03.06.2015
Samþykkt:			
 Helgi Vignir Bragason Fagurkennt 16 663-4704 061272-4889 helgi.v@gmail.com			
1501	-	-	A101
Verknúmer	Svari	Átangi	Abrygð
Númer	Útgáfa		