


1 Snið 1
1 : 100



2 Þrívídd
1 : 1

Skráningartafli: Kaplahraun 1, Svalir		Málfræging: Helgi Vignir Bragason																		
Landnúmer: 121343		Kennitala: 091272-4699																		
Málfrægingarstærðir:		Útgáfa: 30.07.2015																		
Uppbygging og lýsing	Stærð	Stærð	Stærð	Stærð	Stærð	Stærð	Stærð	Stærð	Stærð	Stærð	Stærð	Stærð	Stærð	Stærð	Stærð	Stærð	Stærð	Stærð	Stærð	Stærð
Múlbúnaður	1.200,8	129,5	12,8	2,8	1.536,9	6,6	7.554,0	1.332,4	1.421,9	8.509,9										
Bætur							298,3													
A 0101	1.190,0	129,5	12,8	0,0	1.190,0	6,6	6.793,0	1.124,1	1.186,1	7.919,1										
A 0102	300,0				300,0		300,0			300,0										
A 0103	200,0				200,0		200,0			200,0										
A 0104	68,8				68,8		68,8			68,8										
A 0105	200,5				200,5	1,8	200,5			200,5										
A 0106	84,0				84,0		84,0			84,0										
A 0107	84,0				84,0		84,0			84,0										
A 0108	84,0				84,0		84,0			84,0										
A 0109	84,0				84,0		84,0			84,0										
A 0110	84,0				84,0		84,0			84,0										
A 0111	84,0				84,0		84,0			84,0										
A 0112	84,0				84,0		84,0			84,0										
A 0201	200,0				200,0		200,0			200,0										
A 0202	118,3				118,3		118,3			118,3										
C 0203	28,5				28,5		28,5			28,5										

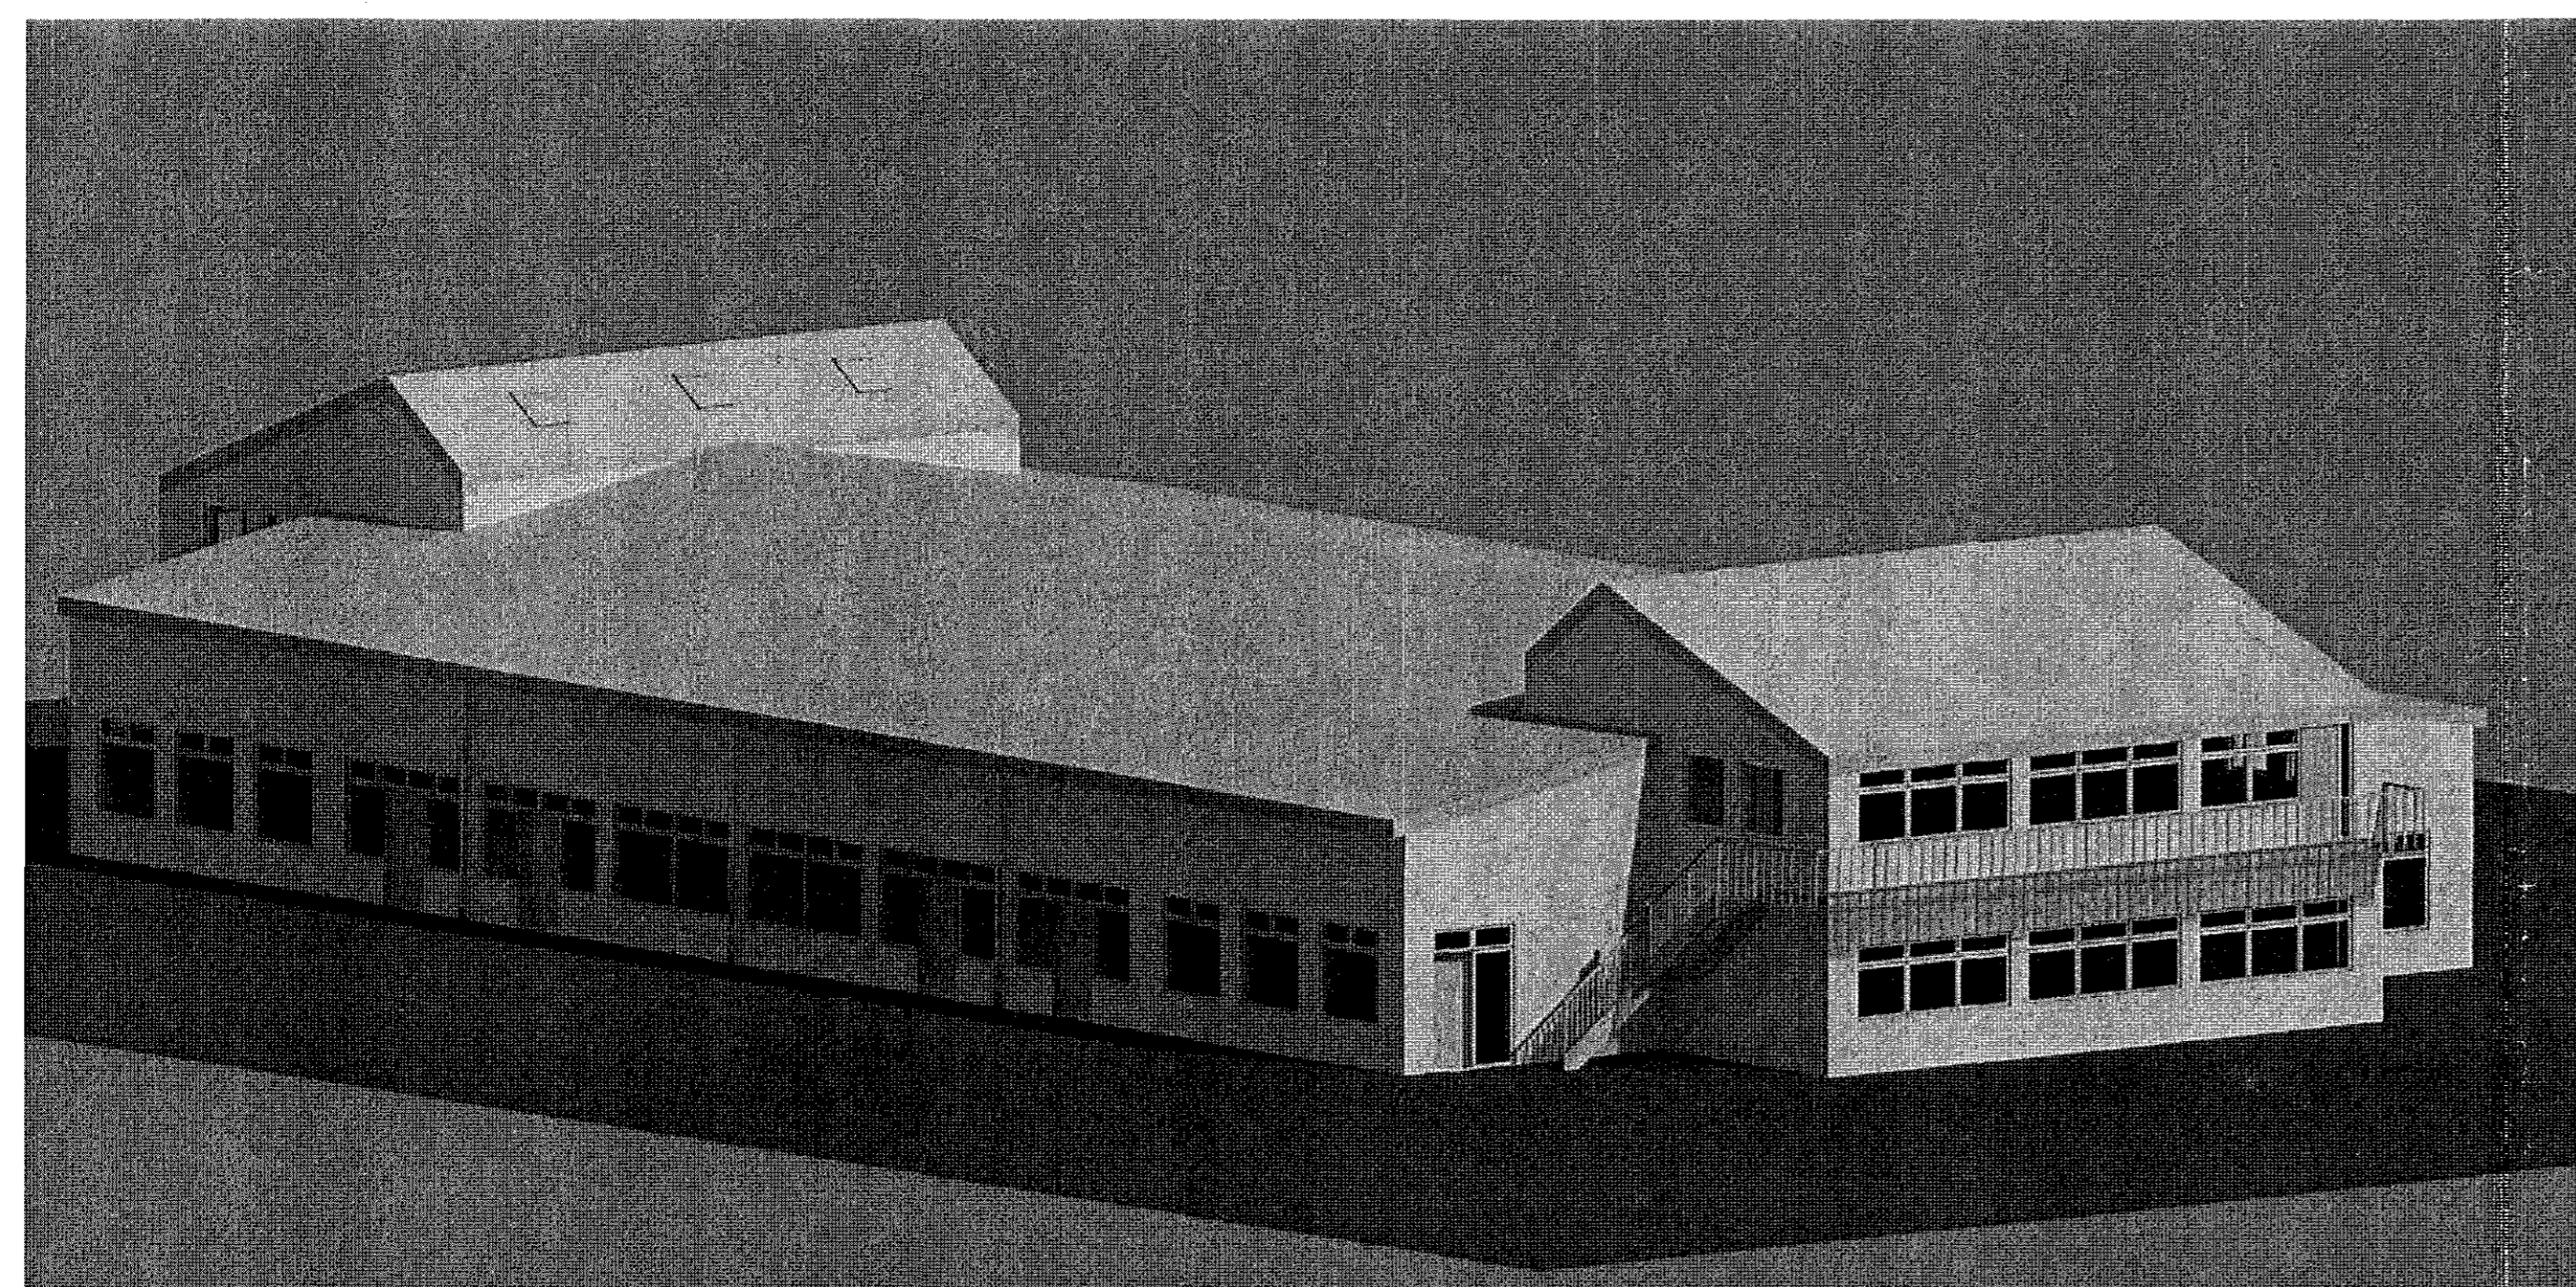

Útg. Dags. Skýring Br.af.

Verkefni: **Kaplahraun 1 - Svalir**

Höfundur: Kaplahraun 1

Verkefni: Kaplahraun 1

Landnúmer: 121343 Staðgreini: 1400-01-48100010

Snið, þrívídd og skráningartafli

Hannað af: HVB Málfræðingur: As indicated

Teiknað af: HVB Dagssetning: 03.06.2015

Yfirfarið af: HVB

Sampykkt: *Helgi Vignir Bragason*

Helgi Vignir Bragason
Fagráðgjafi
665-4704
091272-4699
helgibv@gmail.com

1501 - - - A A102
Verkefni Svæði Áfangi Abyrgð Númer Útgáfa

