




1 Austur
 1 : 100

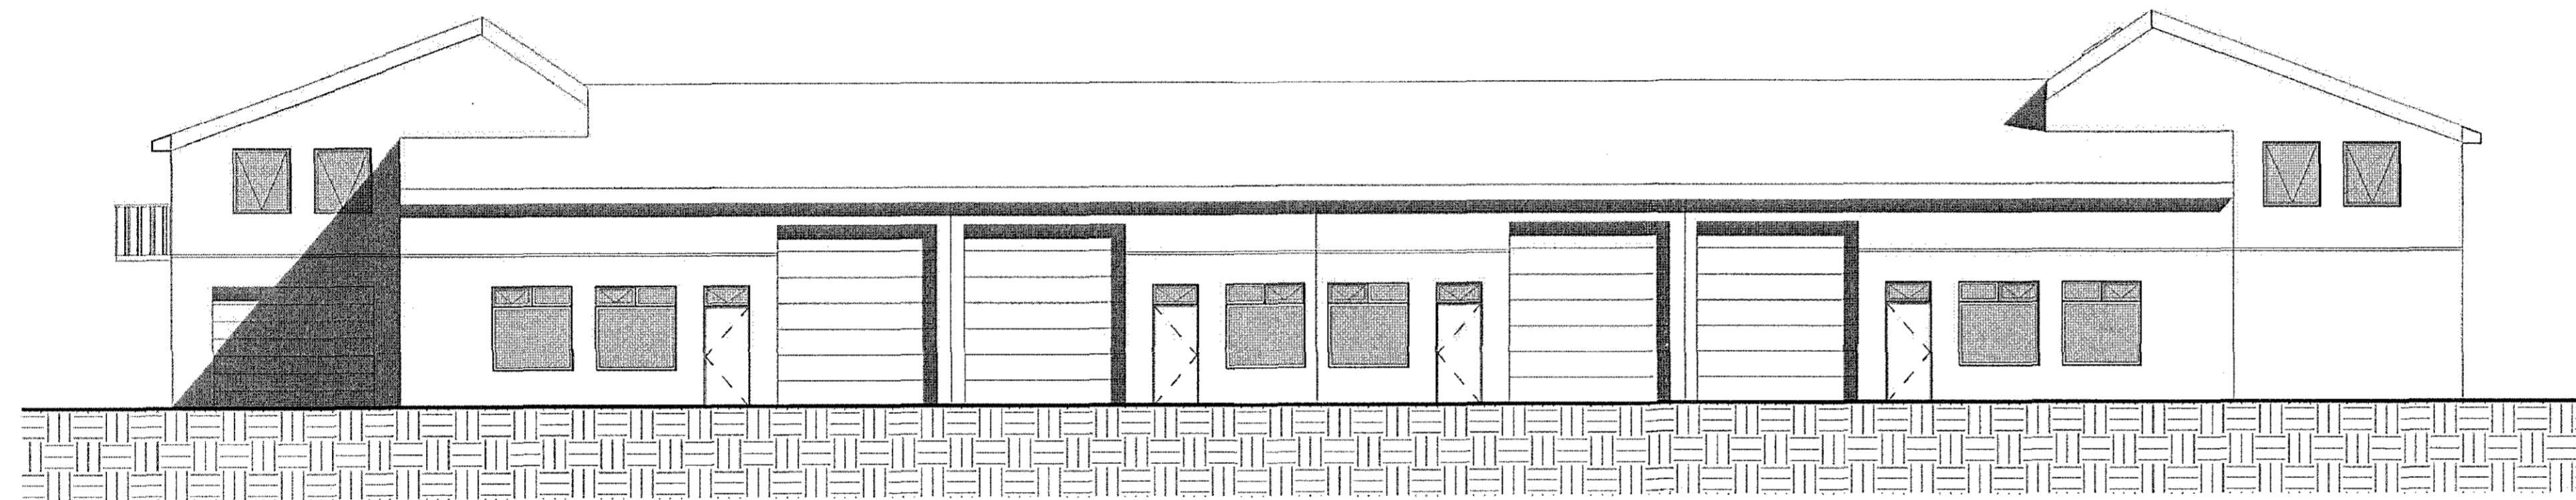

2 Vestur
 1 : 100

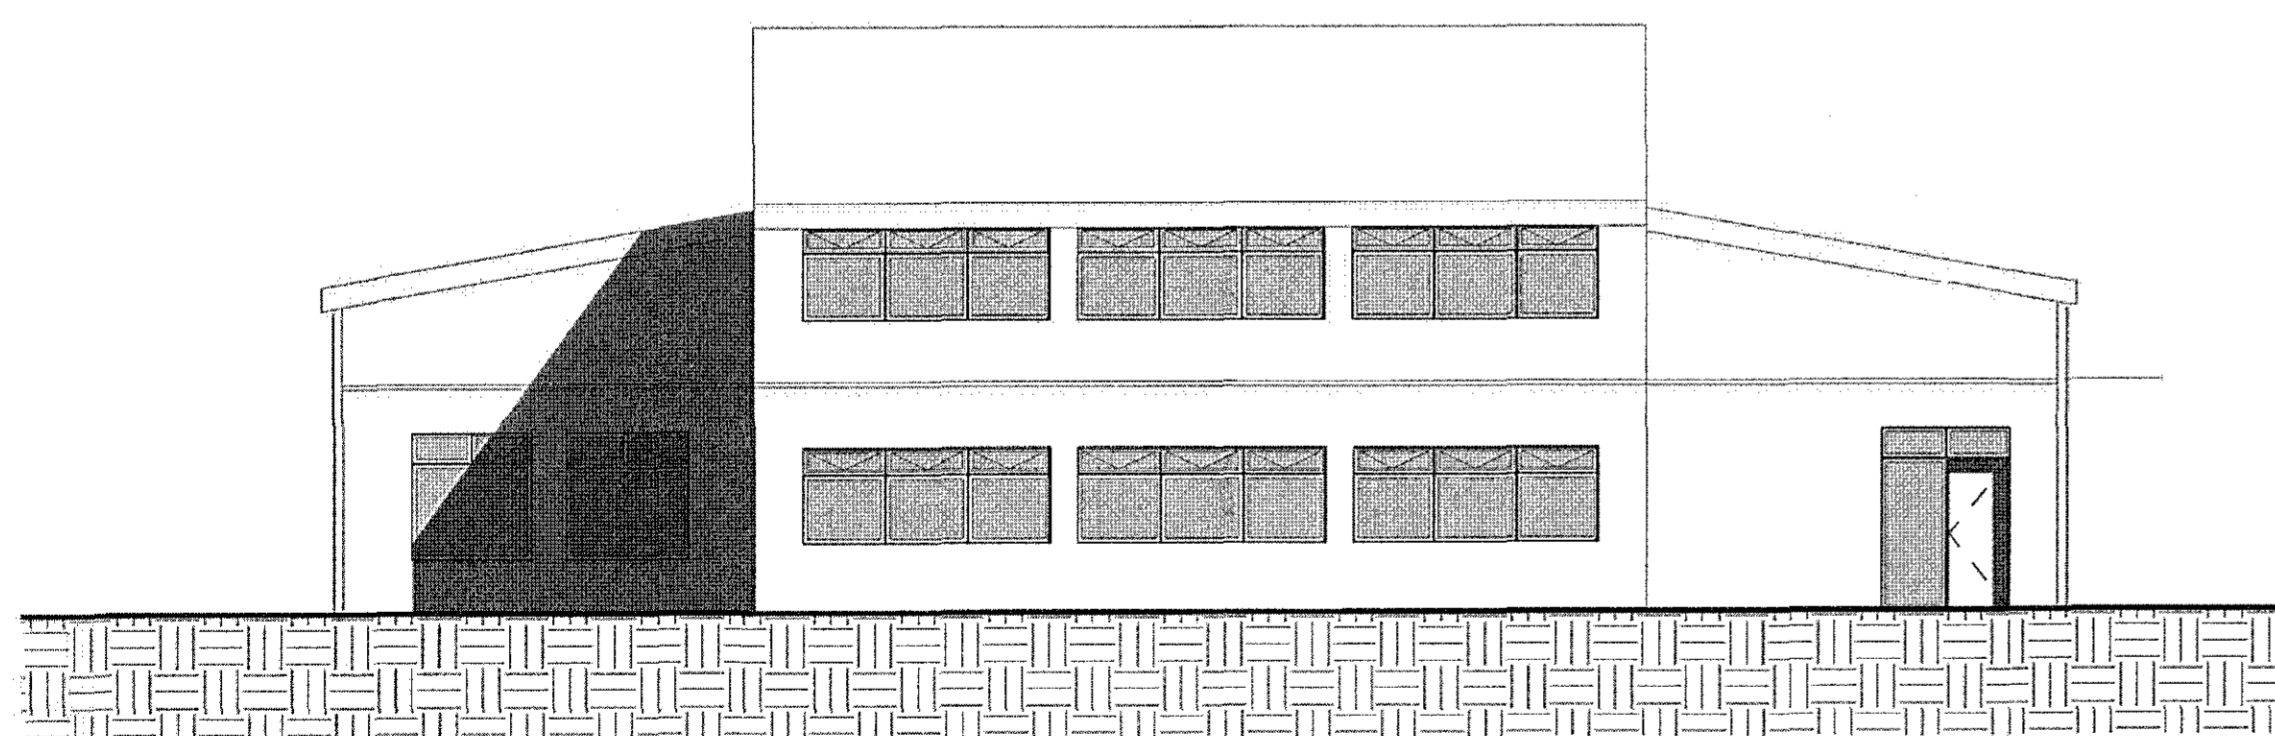

3 Suður
 1 : 100

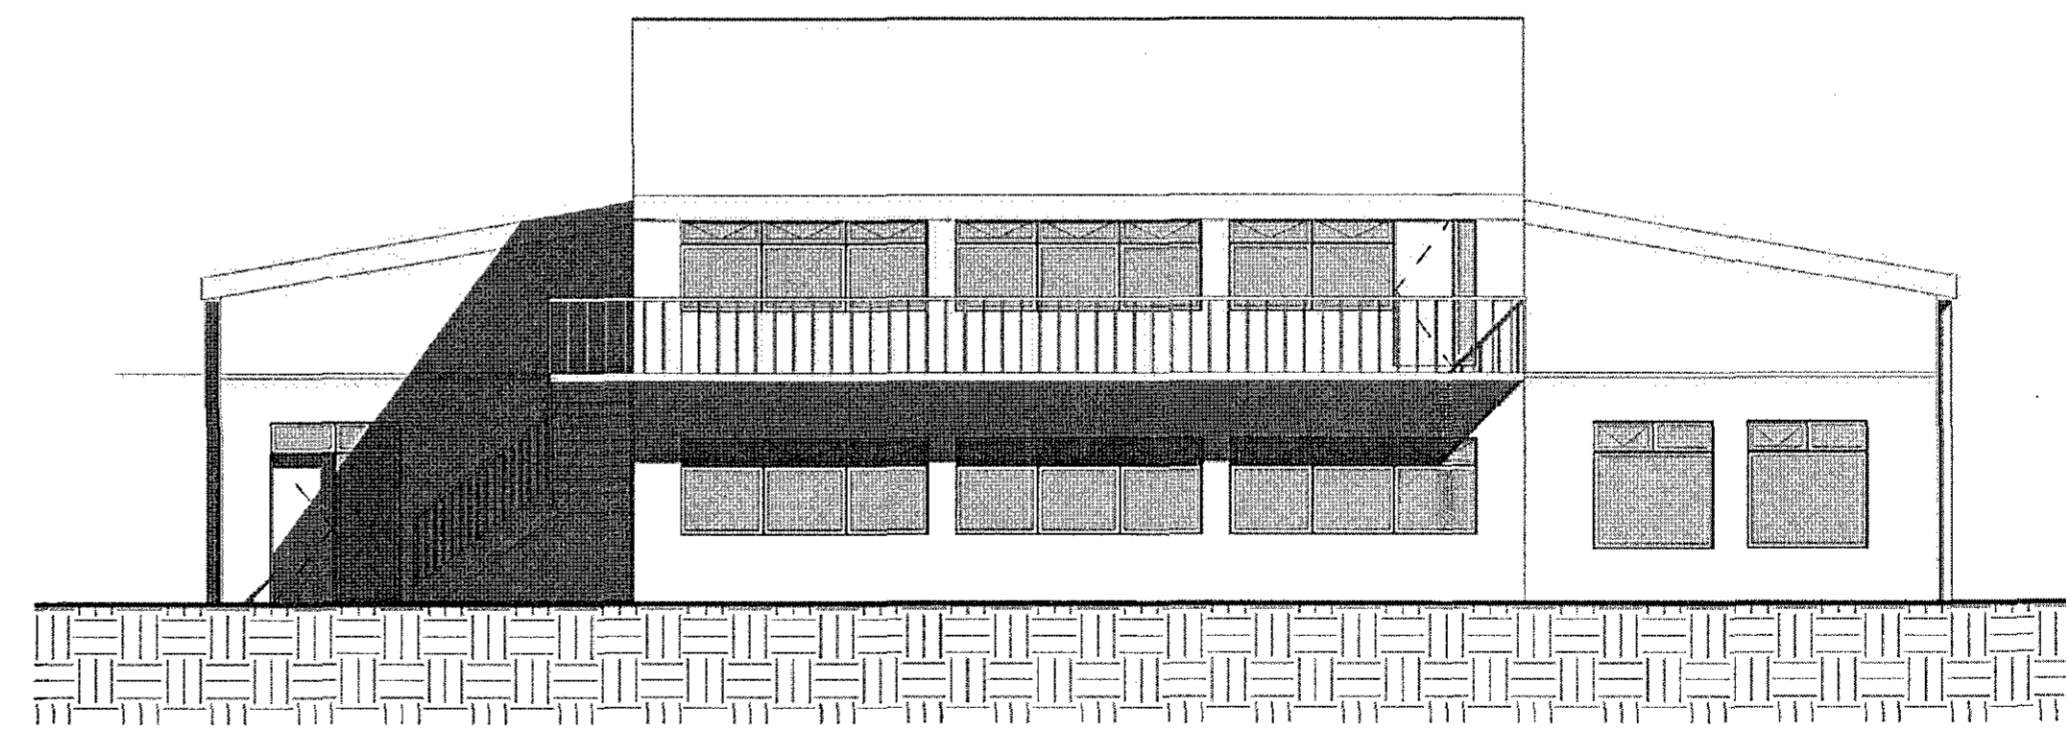

4 Norður
 1 : 100



Útg.	Dags.	Skýring	Br. af
Kaplahraun 1 - Svalir			
Hemilafang Kaplahraun 1			
Verklefundur:			
Landnúmer: 121343		Staðgreinir: 1400-01-48100010	
Útlit			
Hannað af:	HVB	Matshluti:	
Teiknað af:	HVB	Mælikvarði:	1 : 100
Yfirfarið af:	HVB	Dagsetning:	03.08.2015
Samþykkt:			
 Helgi Vignir Bragason Fagrákinn 16 093-4704 061272-4880 helgivi@gmail.com			
1501	-	-	A103
Verknúmer	Svaldi	Afangi	Abýrgð
Númer	Útgáfa		

