Mælagrind fyrir vatns og hitakerfis

Samþykkt þann
24. ágú. 2015
Byggingafulltrúinn í Hafnarfirði
F.h. Hrólfur S. Gunnlaugsson

SKÝRINGAR

- Loki
- Einstreymisloki
- Hita og þrýstimælir
- Sía
- Öryggisloki
- Þrýstijafnari Danfos AVP ks=4,0 m³/klst
- Hitastýriloki
- Slaufuloki, Danfos AVD-RA Ø25
- Mælir
- Hemill
- Stillihani

Samtímarennsli 1,20 l/sek

Afköst millihitara 260 kW.

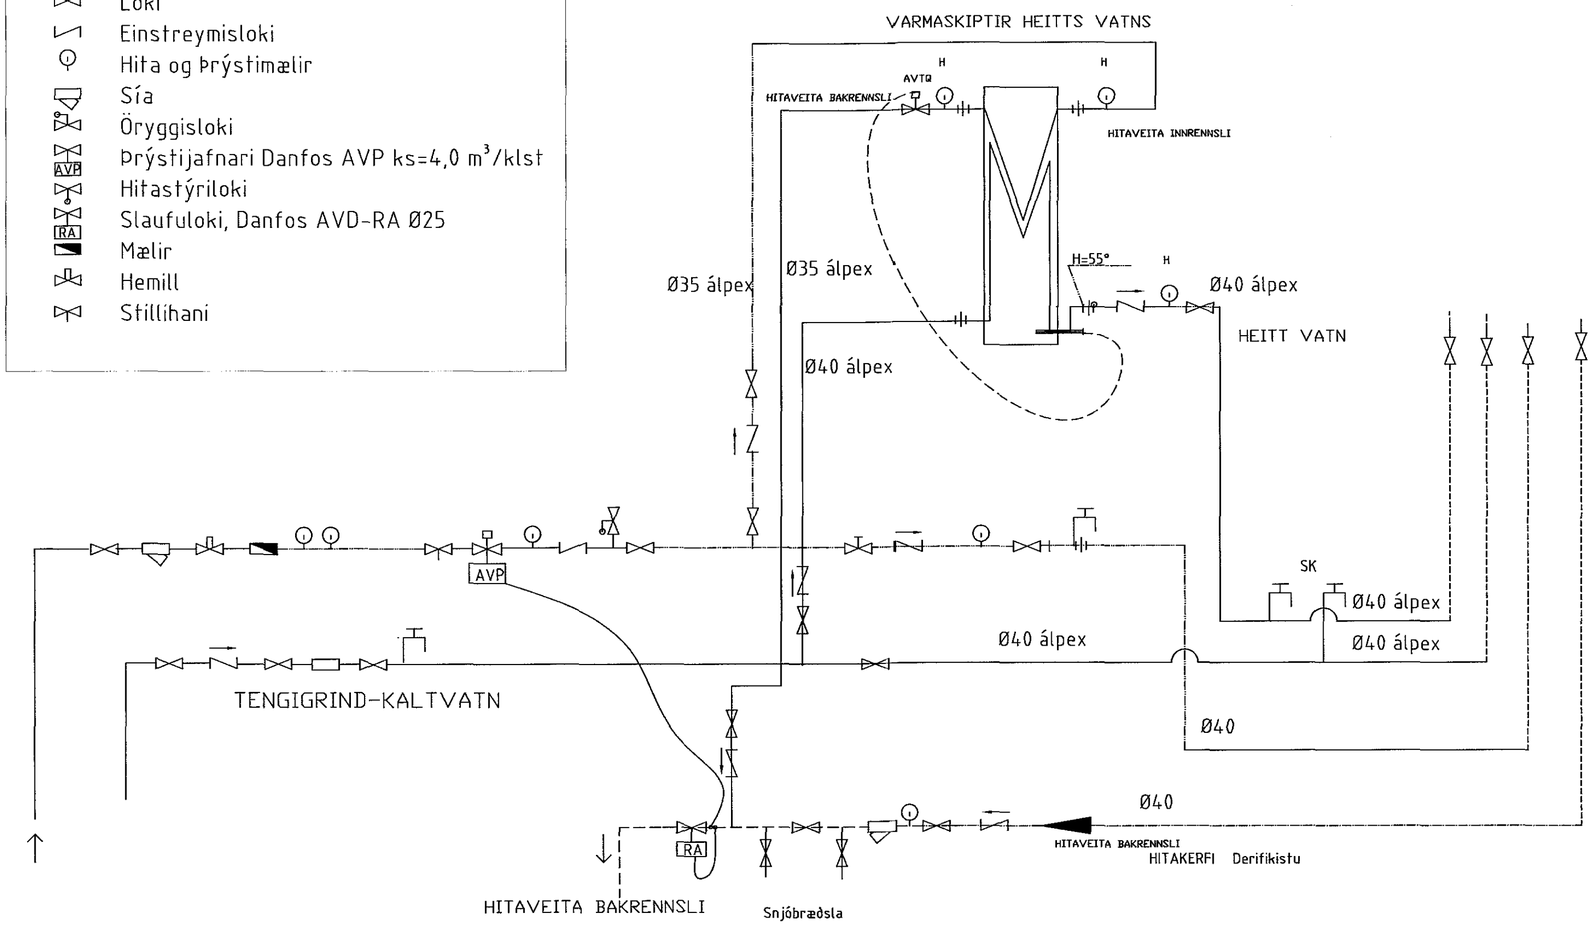

Skýringar :

Milliritari:
Hitaveita framrás 70°C og bakrennsli 25°C neysluvatn , kaltvatn 6°C og heittvatn 60°C rennsli 72 l/mín/ 1,20 l/sek, þrýstifall 10 kpa.

Vatnslagnir eru úr álpexlögnum frágangur og festur annar frágangur samkv. leiðbeiningum framleiðanda. þrýstiprófun samkvæmt framgangi á plaströrum. Einangrun á stofnlögnum í kjallara.

Skýringar :

Hitalögn er úr þunnveggja stálrörum DIN-2394 (2440) með þrýstitengjum með viðurkendum gúmmíhringjum. Einangrun á stofnlögnum í kjallara. þrýstiprófun 8 bör í 24 klst. Ofnar að viðurkendrigerð dt=40 hitafall. Ofnlokar hitastýrðir á framrás ofna. Afköst hitkerfis 150.000W og snjóbræðslu.

Vatnslagnir eru úr álpexlögnum frágangur og festur annar frágangur samkv. leiðbeiningum framleiðanda. þrýstiprófun samkvæmt framgangi á plaströrum. Einangrun á stofnlögnum í kjallara.
Rb. vottun skal vera á efninu eða samberileg vottun.
Frárennsli úr pp-plasti og einangrað með 50mm steinull í veggjum.

ÚTGÁFA	DAGSETNING	TEIKNAÐ	YFIRFARIÐ	SAMÞYKKT

EÐLI BREYTINGA:

SAMRÆMINGAHÖNNUÐUR :

HÖNNUÐUR :

Tæknipjónusta
Ragnars G. Gunnarssonar
Smiðjuvegur 11, 200 Kópavogur, net-fang: ragnargg@simnet.is
Kennitala: 520397-2809, Sími: 5445350, Fax: 5445351

HANNAÐ AF:	TEIKNAÐ AF:	YFIRFARIÐ AF:
RGG	RGG	RGG
DAGSETNING: 2014.10.02.	KVARÐI: 1~50	DAGSETNING BREYTINGAR: –

Klukkuvellir 5 Hafnarfirði

–

Millihitari fyrir heitt vatn
Skýringar

VERKNÚMER:	BLAÐ:	ÚTGÁFA:
20110408-280	L-100	