




Snið A-A
Mkv. 1:50

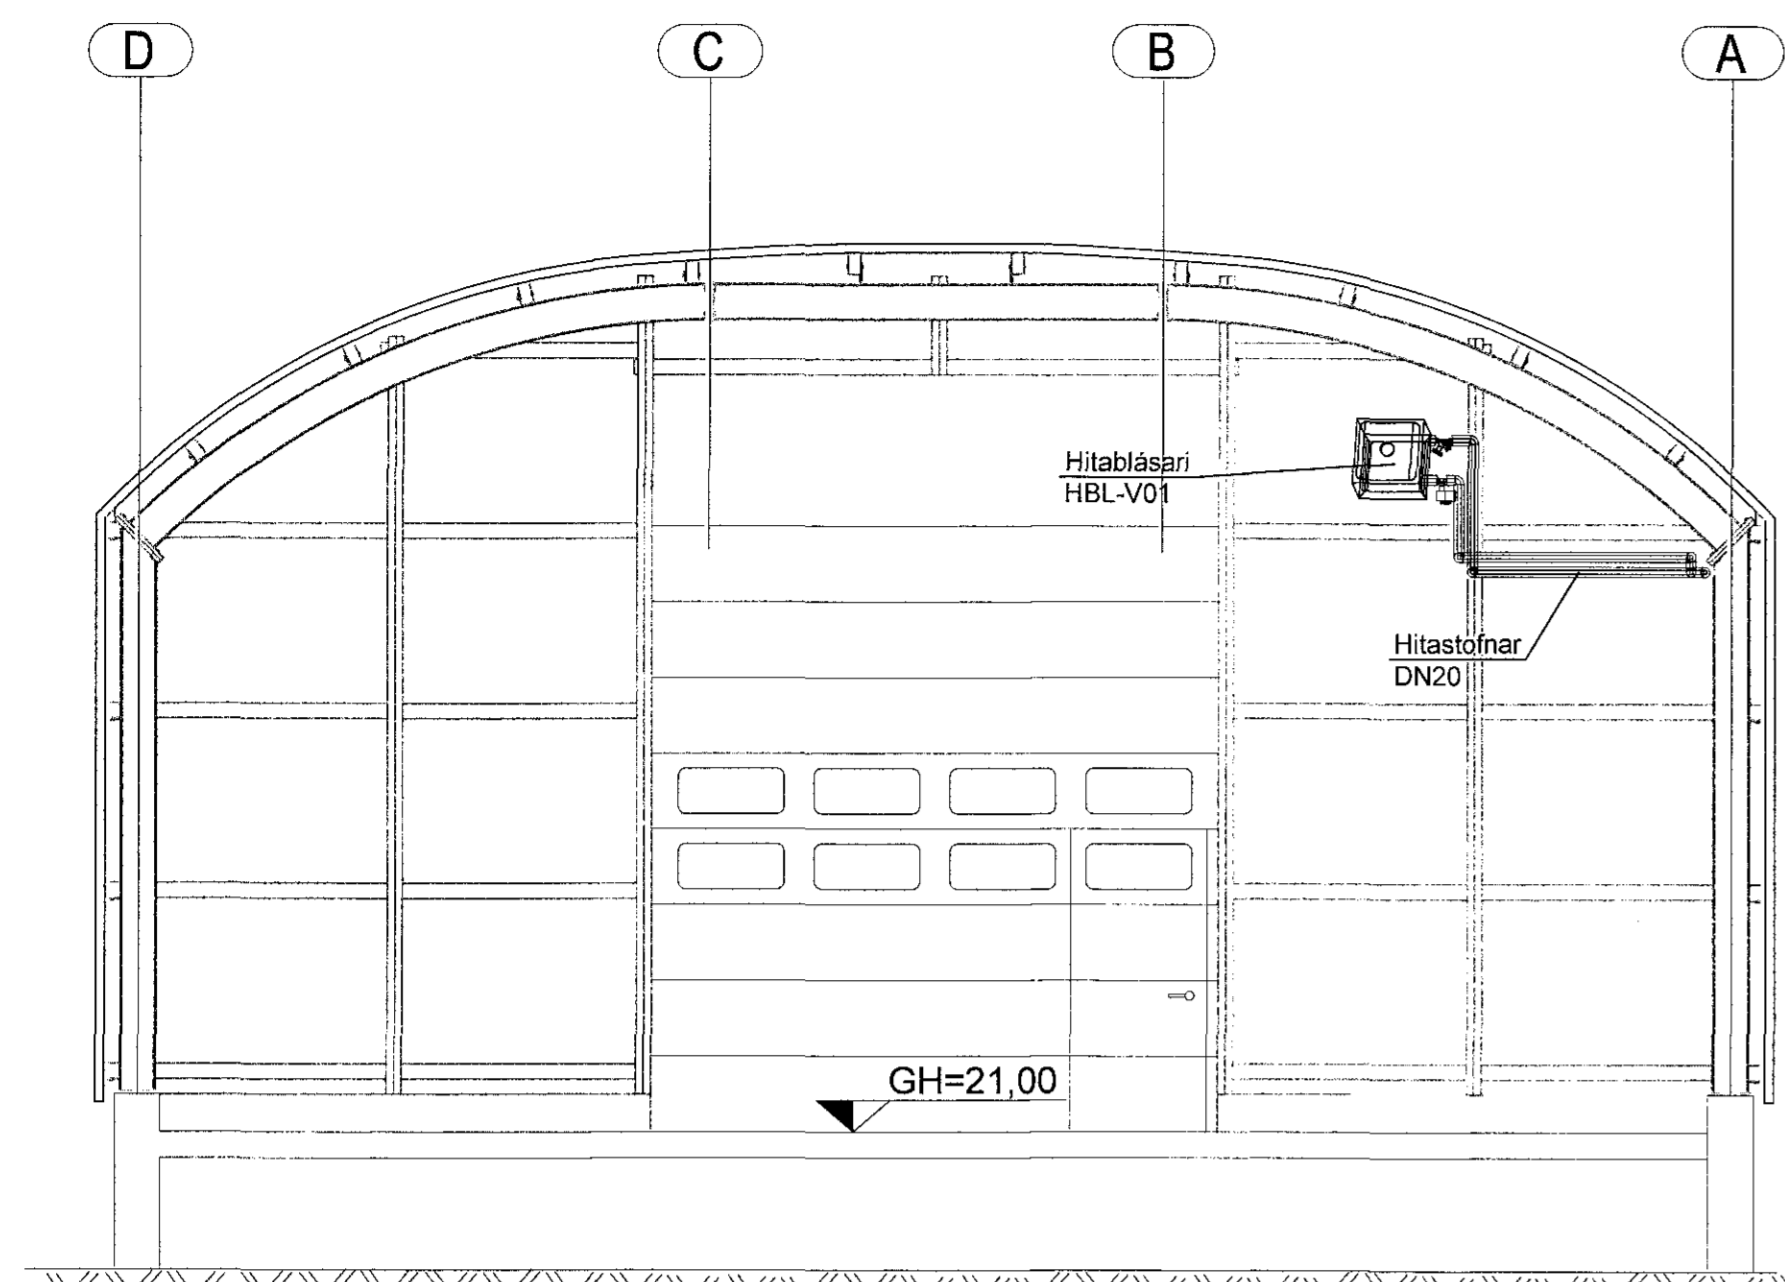

Snið B-B
Mkv. 1:50

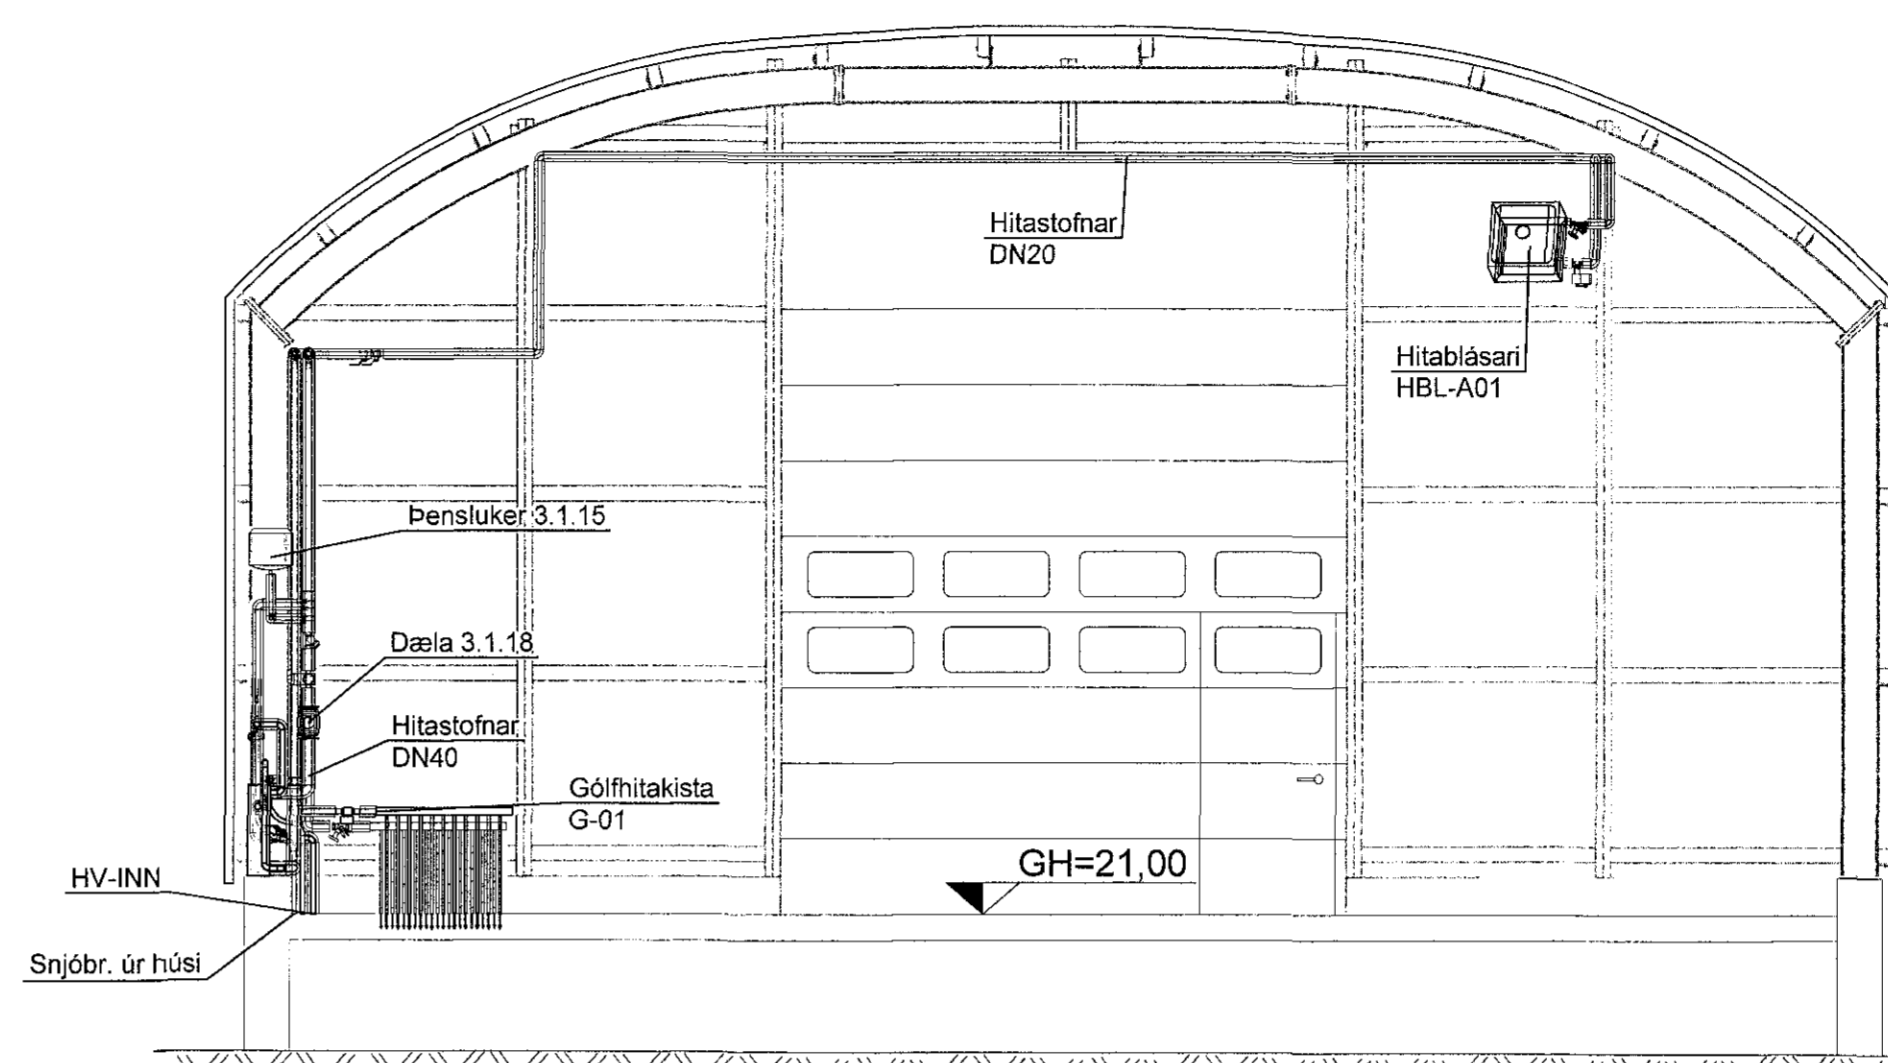

Snið C-C
Mkv. 1:50

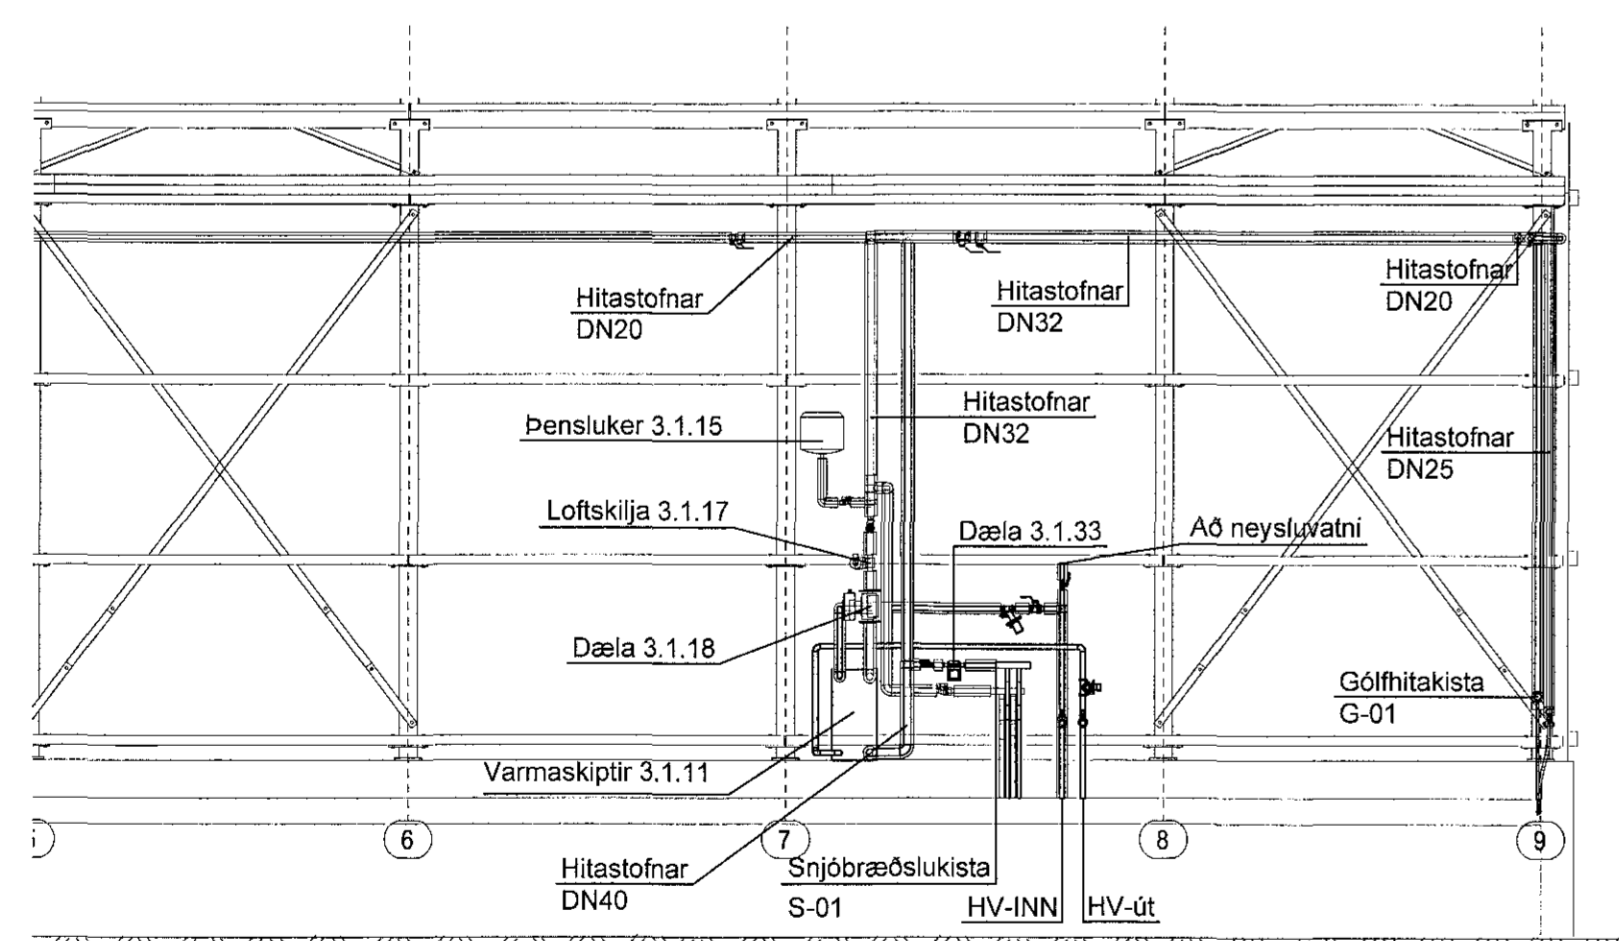

Skýringar:
Almennar skýringar sjá teikningu nr. 300
Grunnmynd, sjá teikn. 320
DN mál eru lágmarks innanmál lagna.

Tákenskýringar:

- Hitalögn, glycol framrás m. ein.
- - - Hitalögn, glycol bakrás m. ein.
- Hitaveita, framrás m. einangr.
- Hitaveita, bakrás



A	Verkeikning	AS	27.07.15
Dtj	Breytingar	Höfundur	Daga

Verkeikning

Berghella 1, Hafnarfirði (Þvottastöð)
Mhl. 09

Strendingur ehf.
Verkfærðingafélag
Fjarbergala 13-15 - 220 Hafnarfjörður
Sími 565 5644

Hitalagnir
Sniðmyndir

Höfundur
Asmundur Sigvaldason kt. 240546-4119

Daga
27. júlí 2015

Tekud / Númer af
SHG/AS

Samningshöfundur
Jón Þómas

Málvarð
1:50

Númer teikningar
322

Bláskráð
A1