

**SNID 1-1 MKV. 1:10**

ATH. ALLUR FRÁGANGUR, ÞAKBRÚNIR, EINANGRUN,  
RAKAVÖRN, VINDVÖRN OG ÚTLOFTUN  
SJA SÉRTEIKNINGAR ARKITEKTS

**SNID 2-2 MKV. 1:10**

ATH. ALLUR FRÁGANGUR, ÞAKBRÚNIR, EINANGRUN,  
RAKAVÖRN, VINDVÖRN OG ÚTLOFTUN  
SJA SÉRTEIKNINGAR ARKITEKTS





**SNID 3-3 MKV. 1:10**

ATH. ALLUR FRÁGANGUR, ÞAKBRÚNIR, EINANGRUN,  
RAKAVÖRN, VINDVÖRN OG ÚTLOFTUN  
SJA SÉRTEIKNINGAR ARKITEKTS


**SNID 4-4 MKV. 1:10**

ATH. ALLUR FRÁGANGUR, ÞAKBRÚNIR, EINANGRUN,  
RAKAVÖRN, VINDVÖRN OG ÚTLOFTUN  
SJA SÉRTEIKNINGAR ARKITEKTS

Samþykkt þessi  
27 AUG 2015  
Byggingaáskilríttinn Hafnarf. 51  
F.h. Sigurður Steinar Jónsson

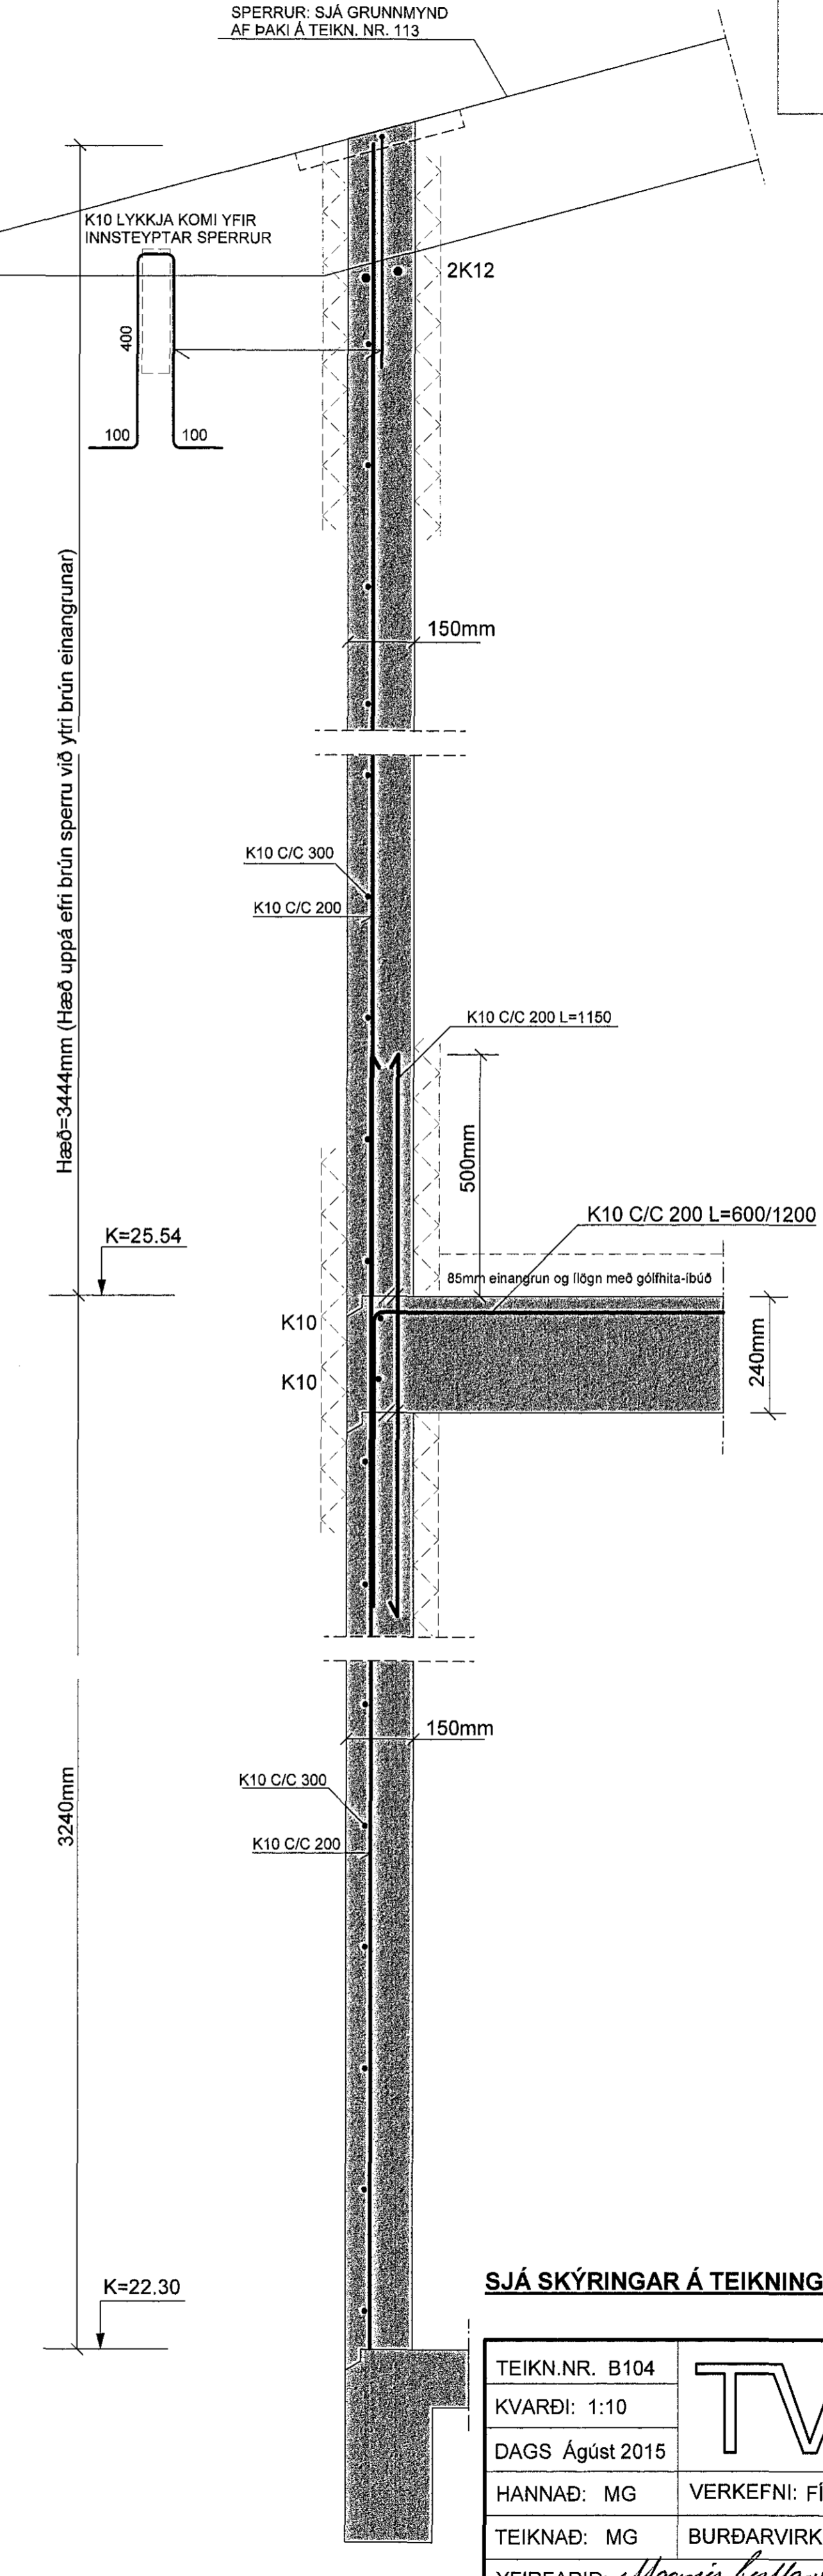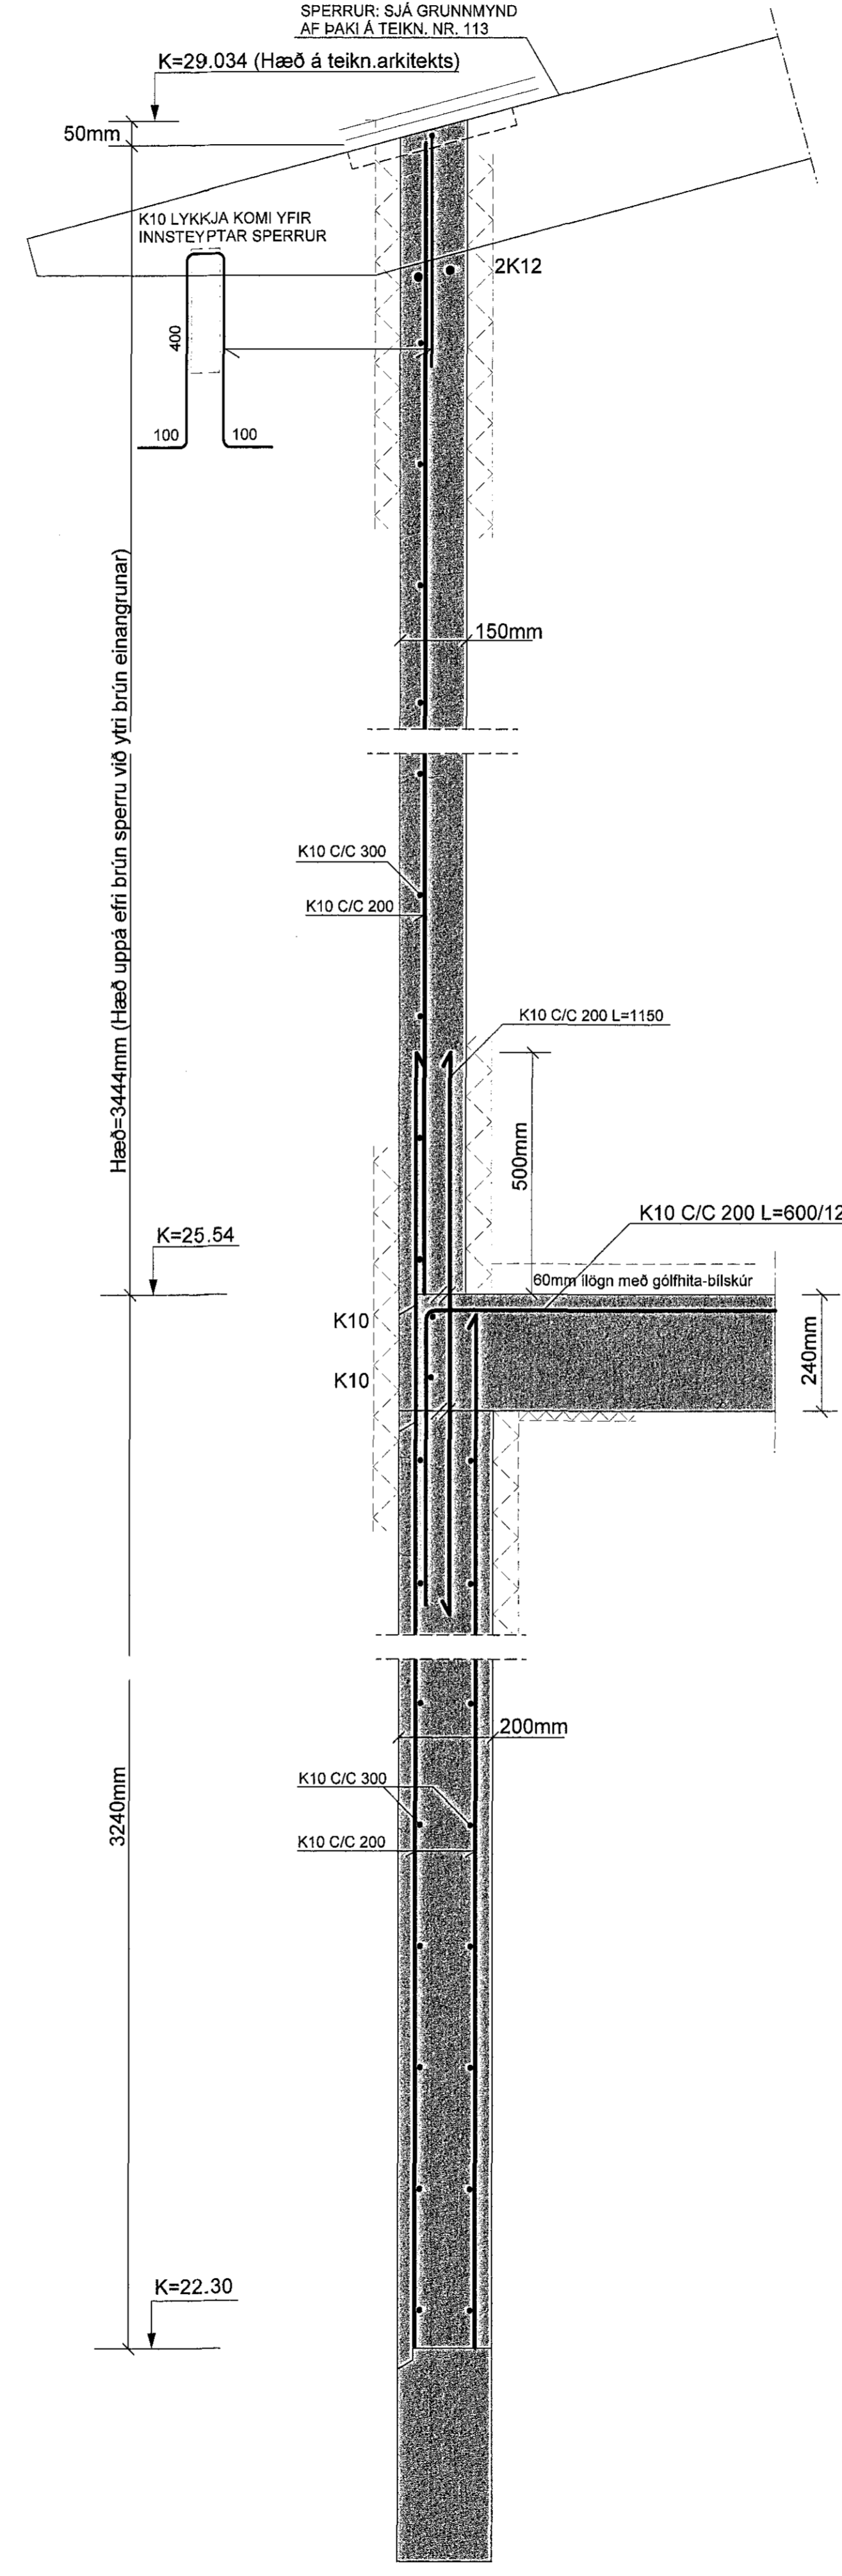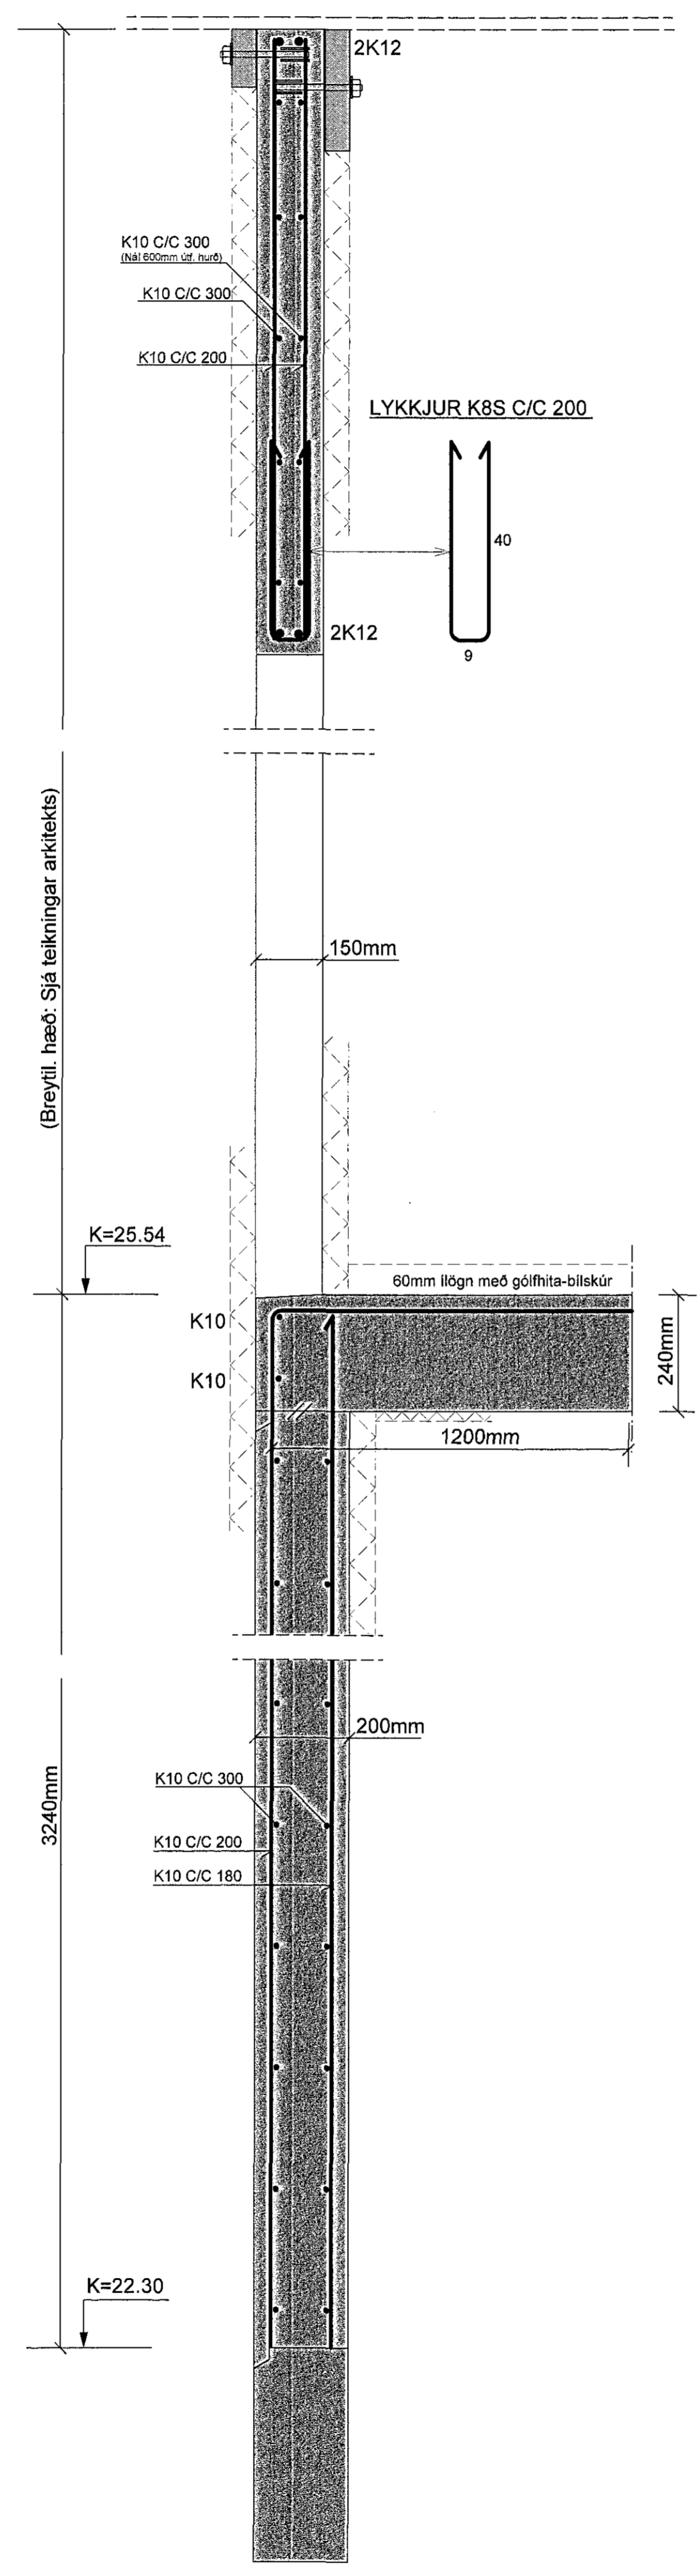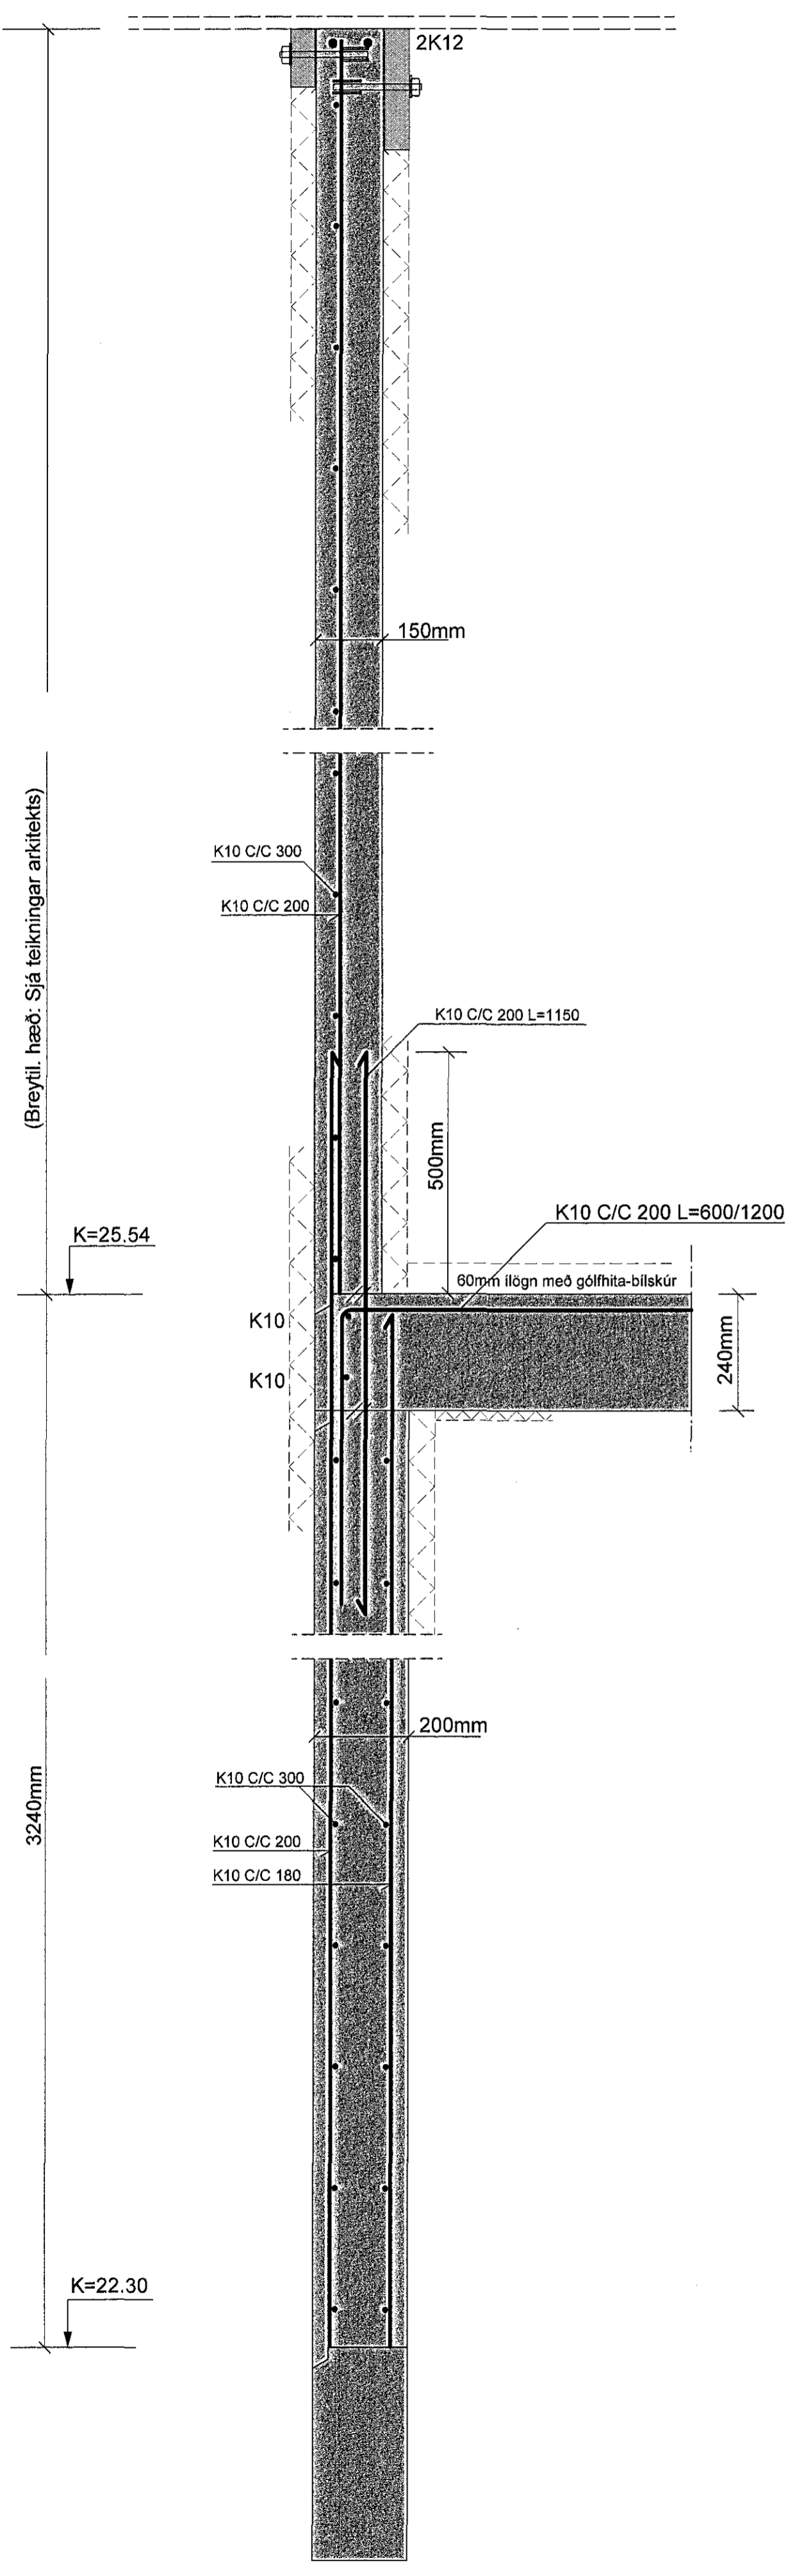

**SJÁ SKÝRINGAR Á TEIKNINGU B103**
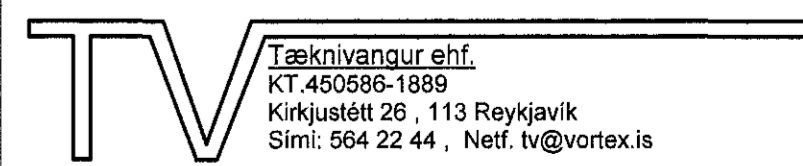
|                                  |  |
|----------------------------------|--|
| TEIKN.NR. B104                   |  Tækniáfangur ehf.<br>KT. 450598-1889<br>Kirkjustétt 26, 113 Reykjavík<br>Sími: 504 22 44, Netf. tv@vortex.is |
| KVARÐI: 1:10                     |  |
| DAGS Ágúst 2015                  |  |
| HANNAD: MG                       | VERKEFNI: FÍFUVELLIR 4 - HAFNARFIRÐI   |
| TEIKNAD: MG                      | BURÐARVIRKI: STEYPTIR VEGGIR - SNID 1, 2, 3 OG 4   |
| YFIRFARID: <i>Magnús Gyfason</i> | Undirskrift: <i>Magnús Gyfason</i>   |
| Magnús Gyfason KT 201251-4199    | 090657-7815  |