

SNÍÐ 9-9 MKV. 1:10

ATH. ALLUR FRÁGANGUR, ÞAKBRÚNIR, EINANGRUN,
RAKAVÖRN, VINDVÖRN OG ÚTLÖFTUN
SJA SÉRTEIKNINGAR ARKITEKTS

SNÍÐ 10-10 MKV. 1:10

ATH. ALLUR FRÁGANGUR, ÞAKBRÚNIR, EINANGRUN,
RAKAVÖRN, VINDVÖRN OG ÚTLÖFTUN
SJA SÉRTEIKNINGAR ARKITEKTS





SNÍÐ 11-11 MKV. 1:10

ATH. ALLUR FRÁGANGUR, ÞAKBRÚNIR, EINANGRUN,
RAKAVÖRN, VINDVÖRN OG ÚTLÖFTUN
SJA SÉRTEIKNINGAR ARKITEKTS

SNÍÐ 12-12 MKV. 1:10

ATH. ALLUR FRÁGANGUR, ÞAKBRÚNIR, EINANGRUN,
RAKAVÖRN, VINDVÖRN OG ÚTLÖFTUN
SJA SÉRTEIKNINGAR ARKITEKTS

Samþykkt þann
27 AUG 2015
Þrógingofulltrúinn í Hafnarfirði
F. S. Sigurður Steinar Jónsson

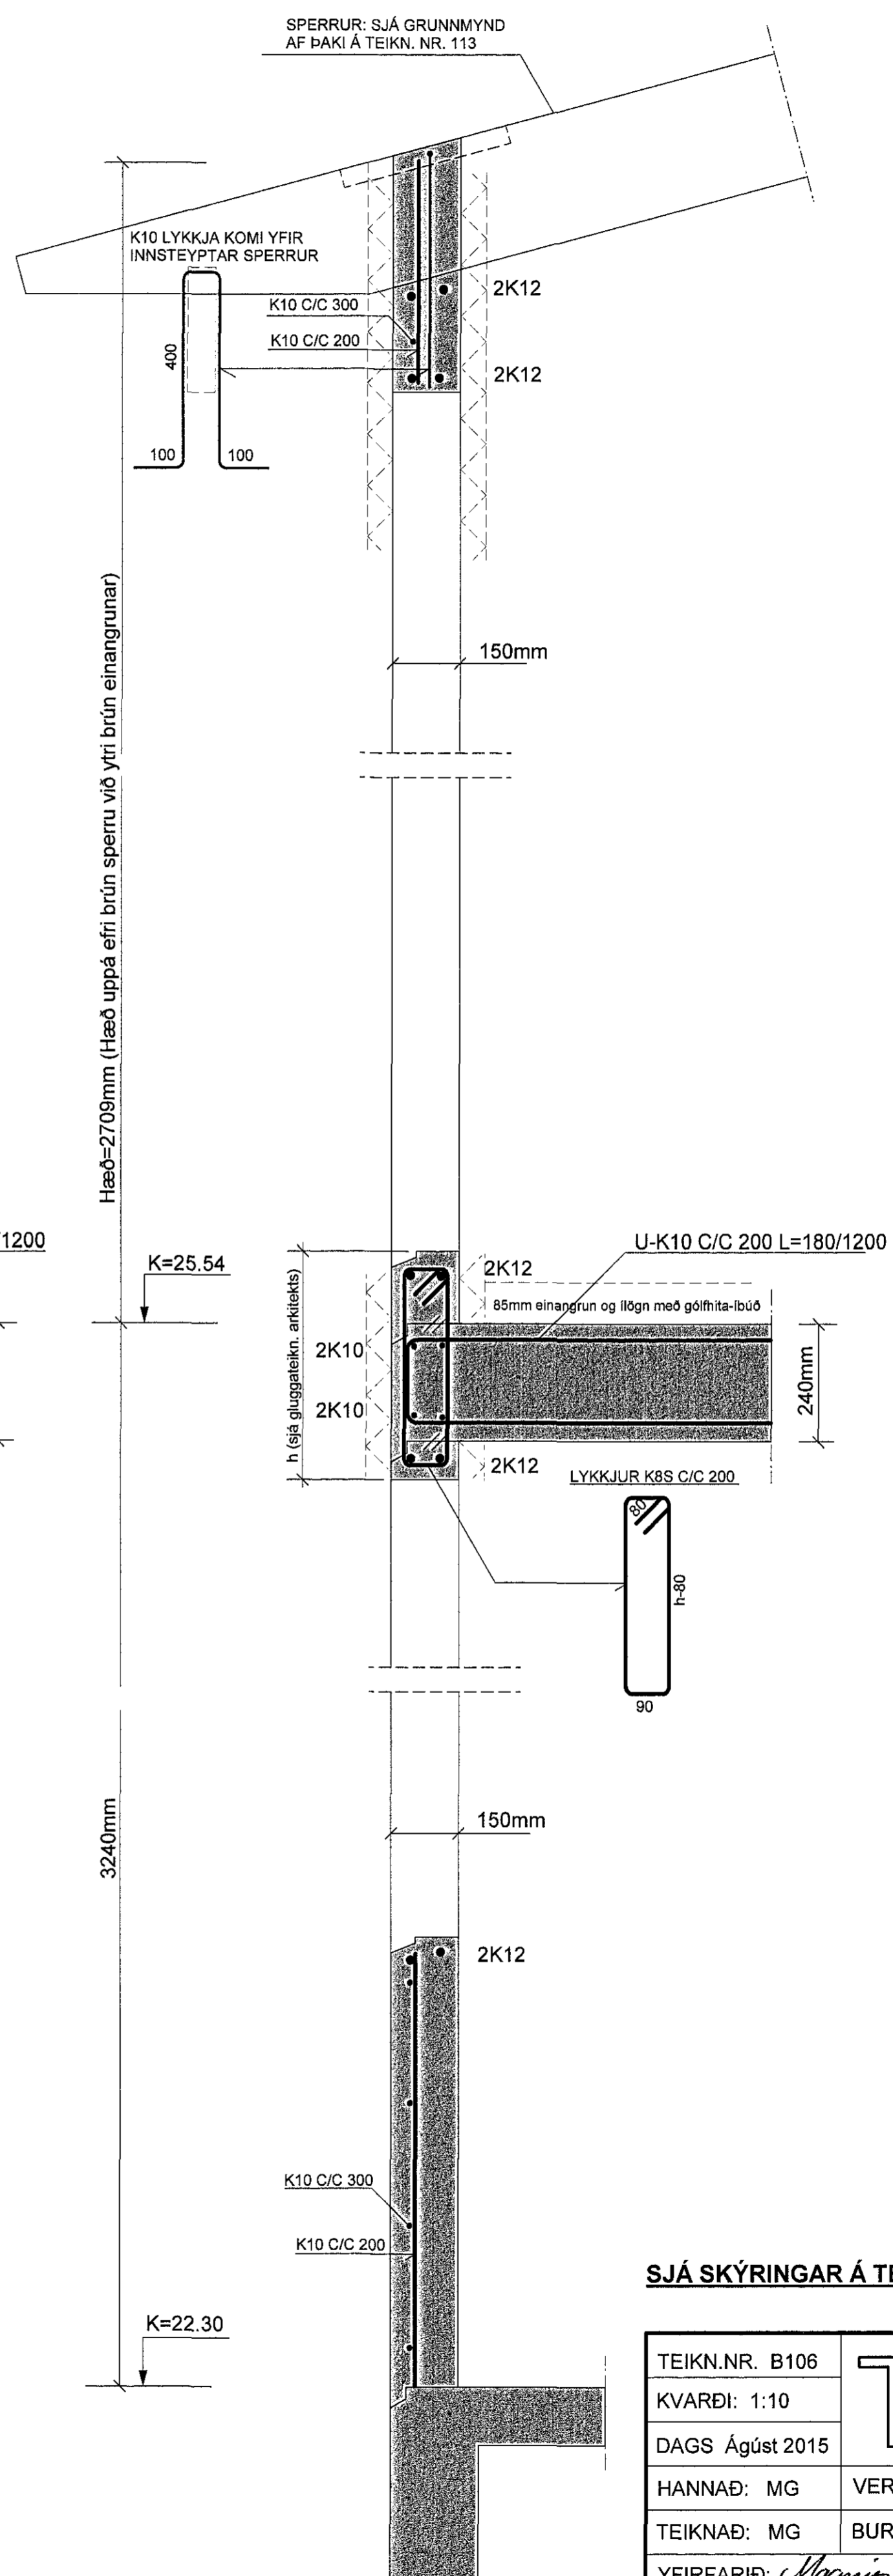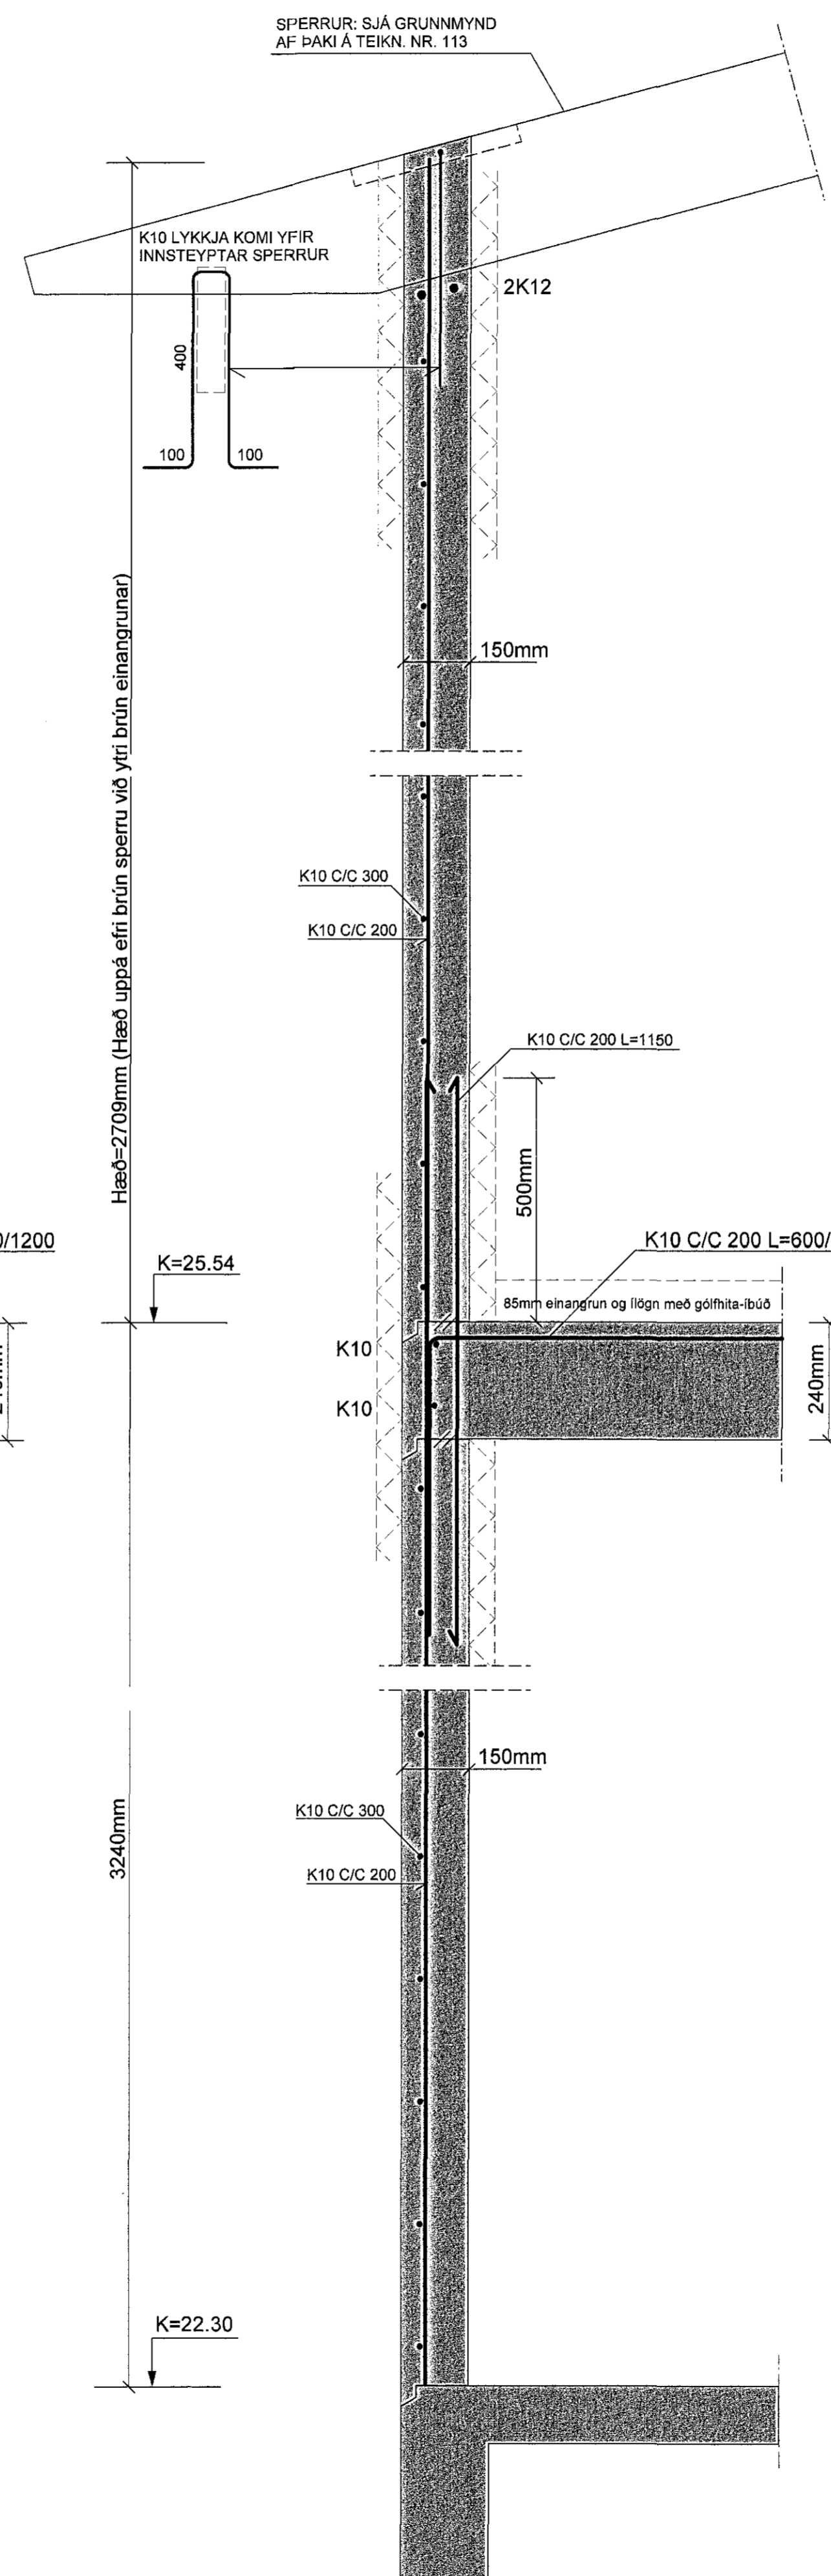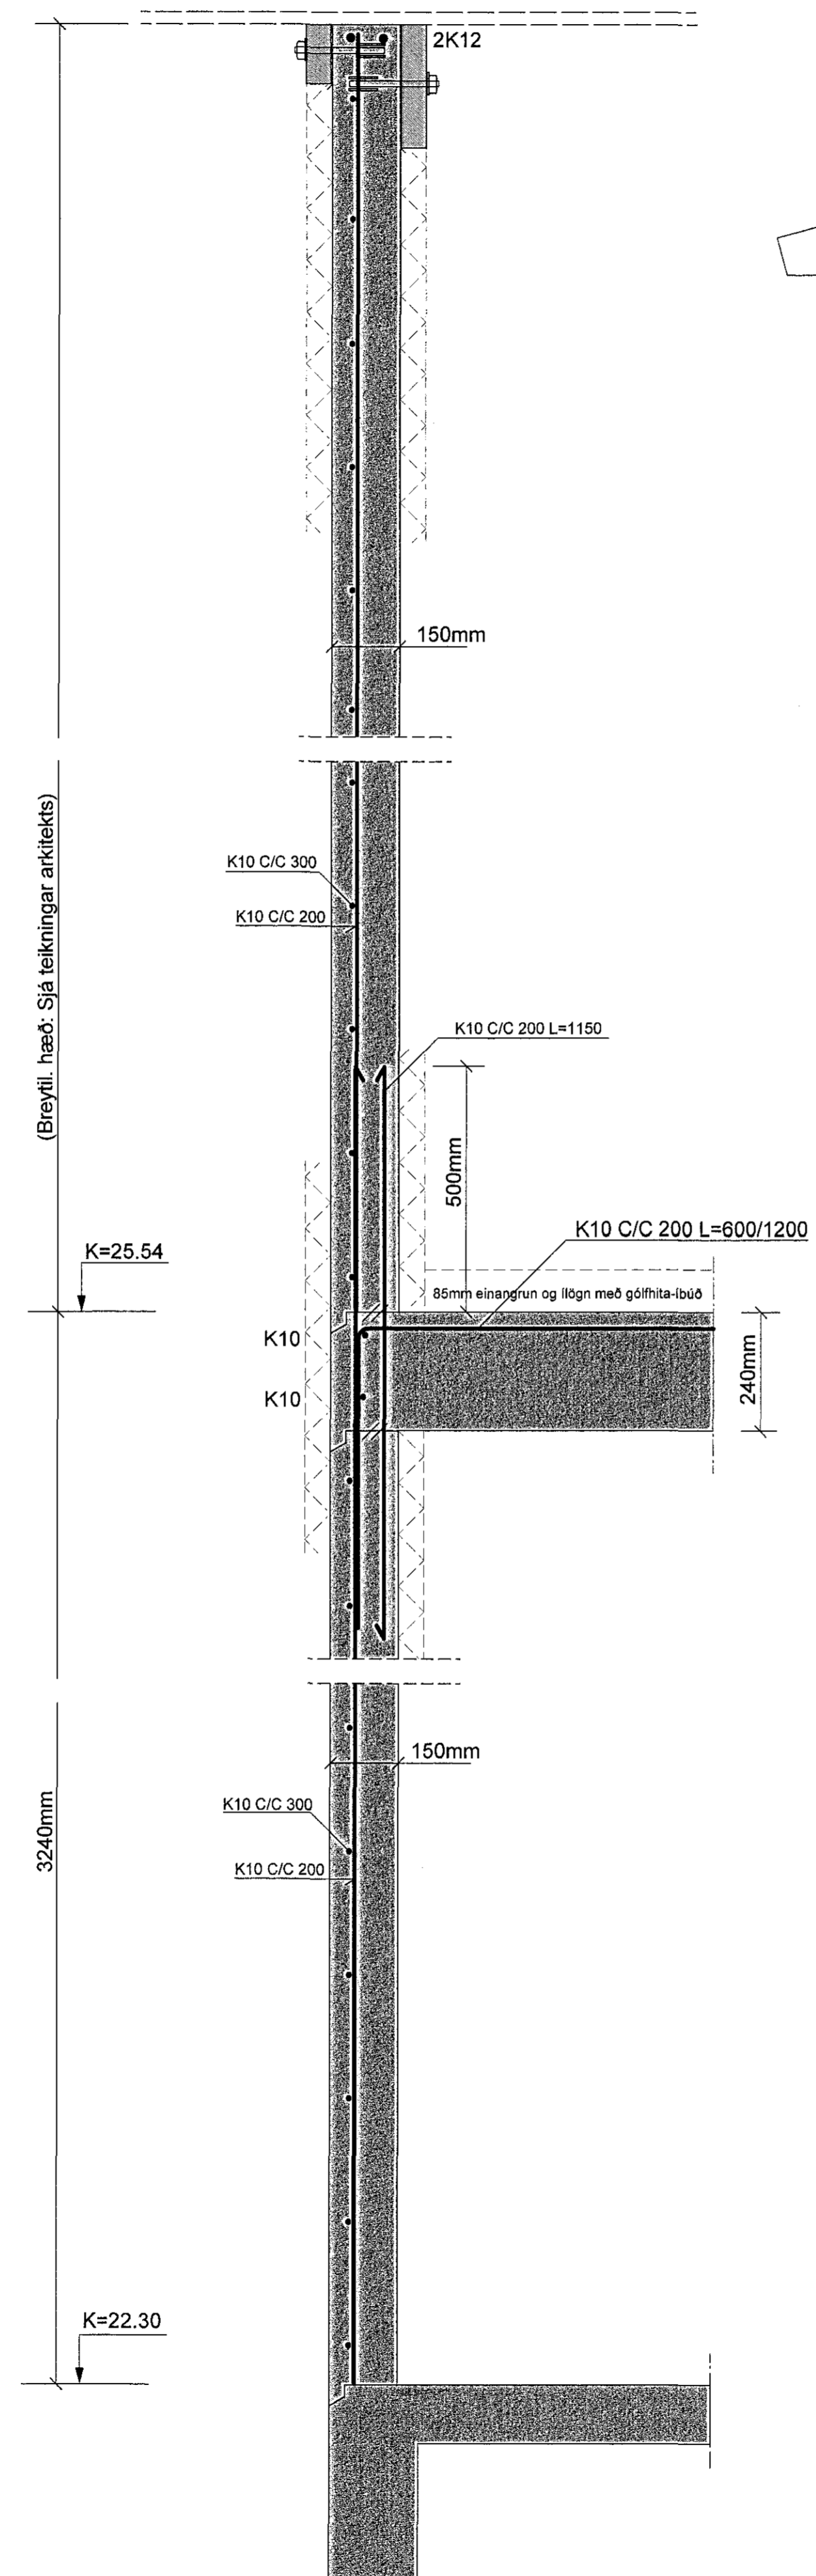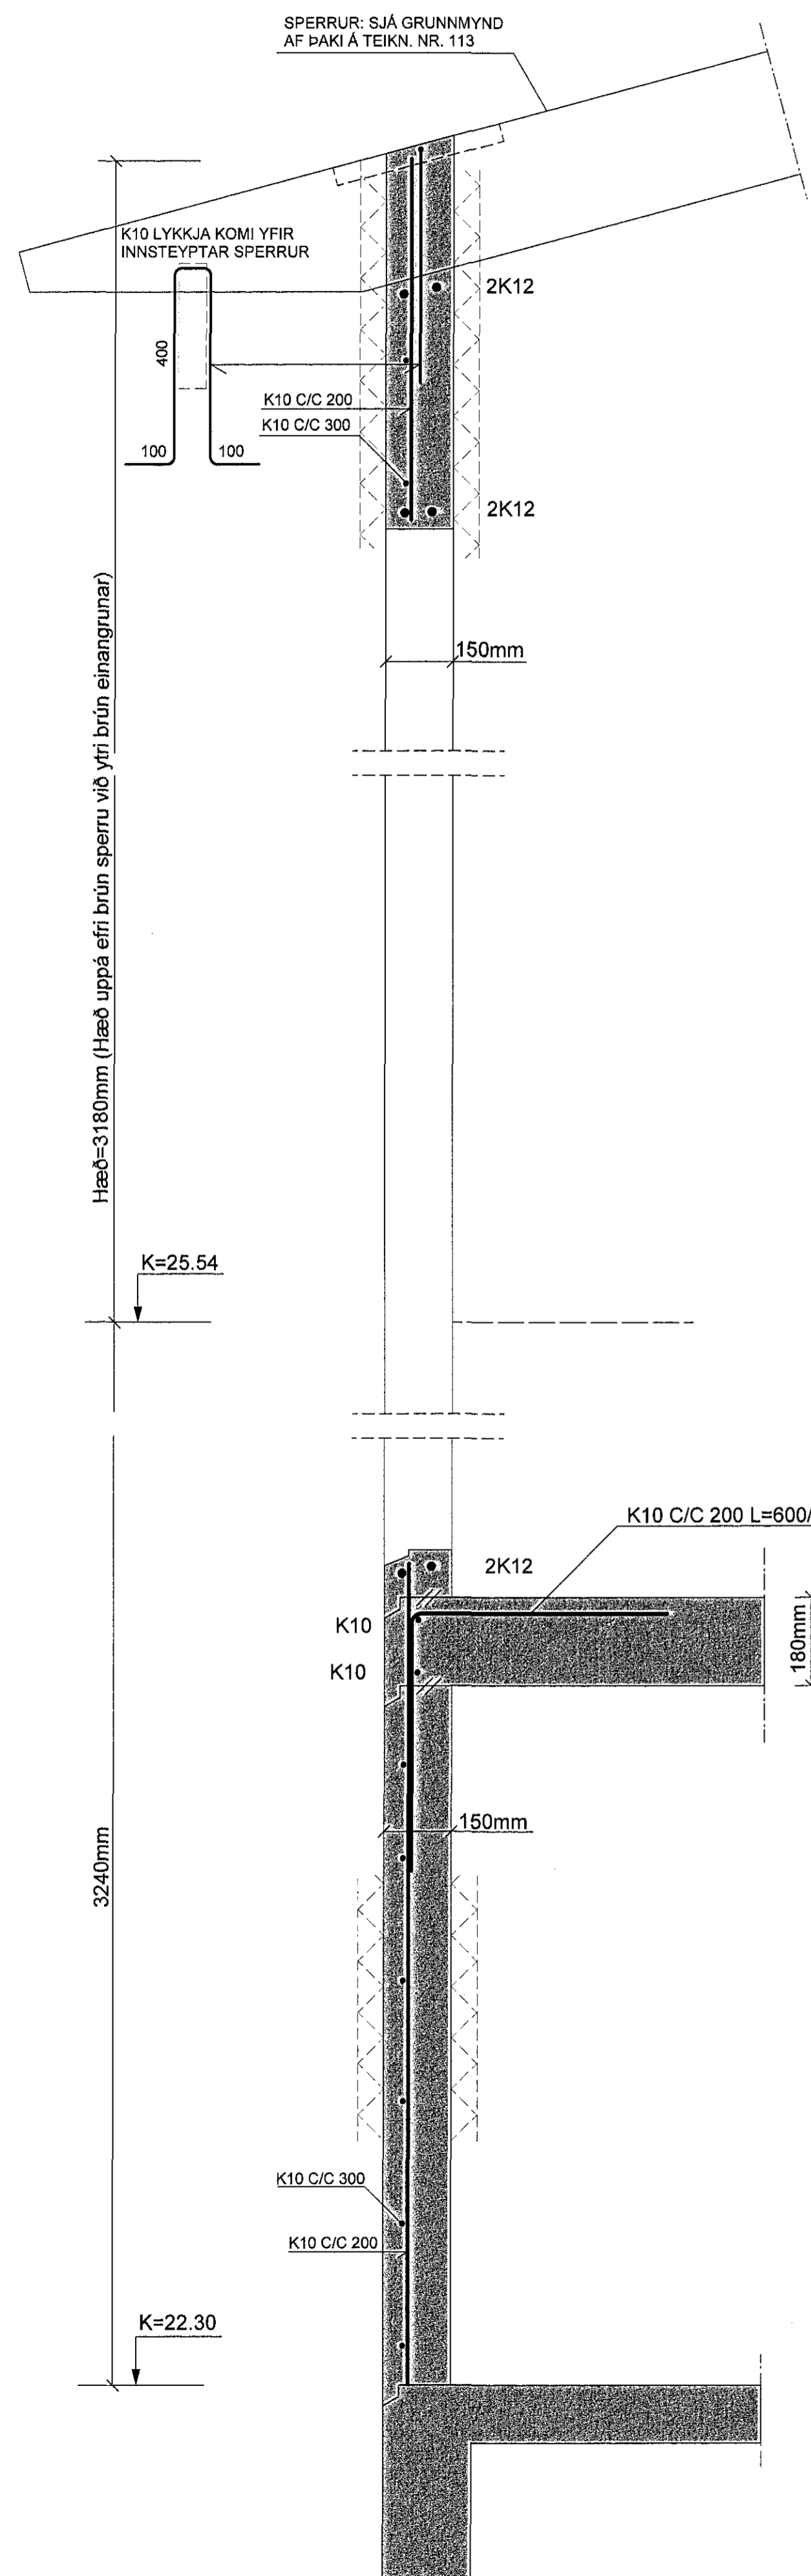

SJÁ SKÝRINGAR Á TEIKNINGU B103

TEIKN.NR. B106	TV Tæknivangur ehf. KT. 450596-1889 Kirkjústétt 26, 113 Reykjavík Sími: 564 22 44, Netf. tv@vortex.is
KVARDI: 1:10	
DAGS Ágúst 2015	
HANNAD: MG	VERKEFNI: FÍFUVELLIR 4 - HAFNARFIRÐI
TEIKNAD: MG	BURÐARVIRKI: STEYPTIR VEGGIR - SNÍÐ 9, 10, 11 OG 12
YFIRFARID: Magnús Gylfason	Undirskrift Adalhönnuð: 086657-7815