



SNÍÐ 17-17 MKV. 1:10

ATH. ALLUR FRÁGANGUR, ÞAKBRÚNIR, EINANGRUN,
RAKAVÖRN, VINDVÖRN OG ÚTLOFTUN
SJA SÉRTEIKNINGAR ARKITEKTS

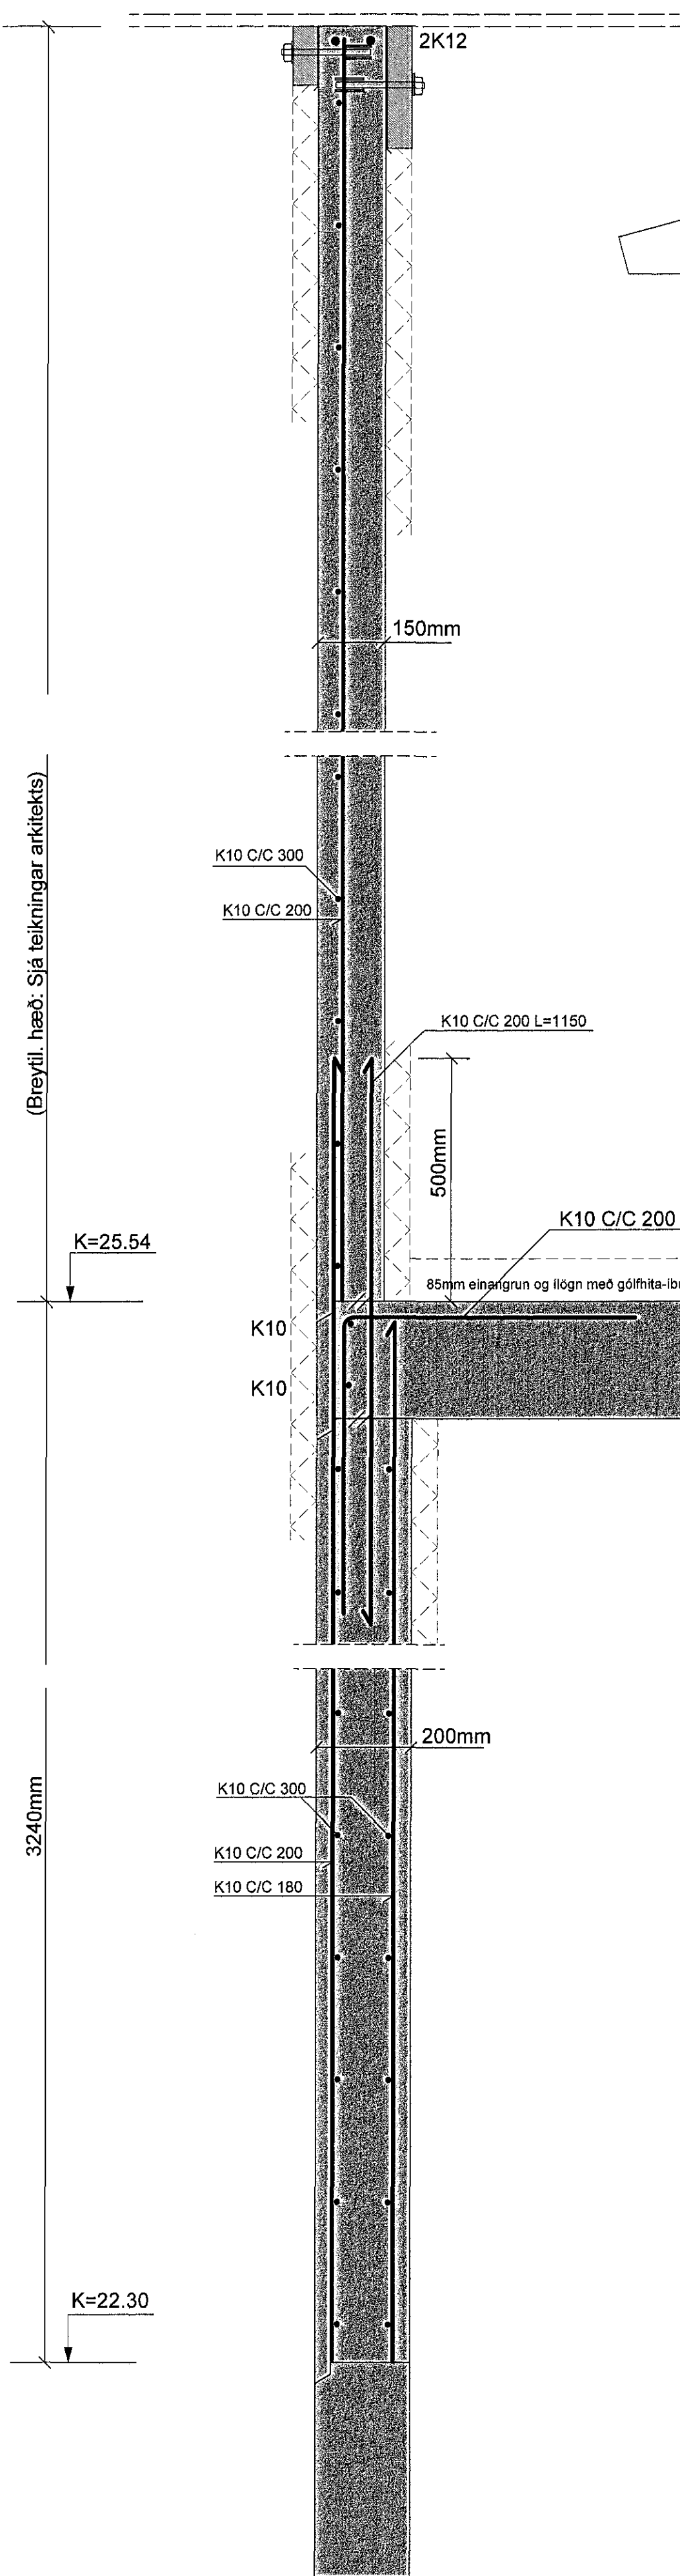


SNÍÐ 18-18 MKV. 1:10

ATH. ALLUR FRÁGANGUR, ÞAKBRÚNIR, EINANGRUN,
RAKAVÖRN, VINDVÖRN OG ÚTLOFTUN
SJA SÉRTEIKNINGAR ARKITEKTS

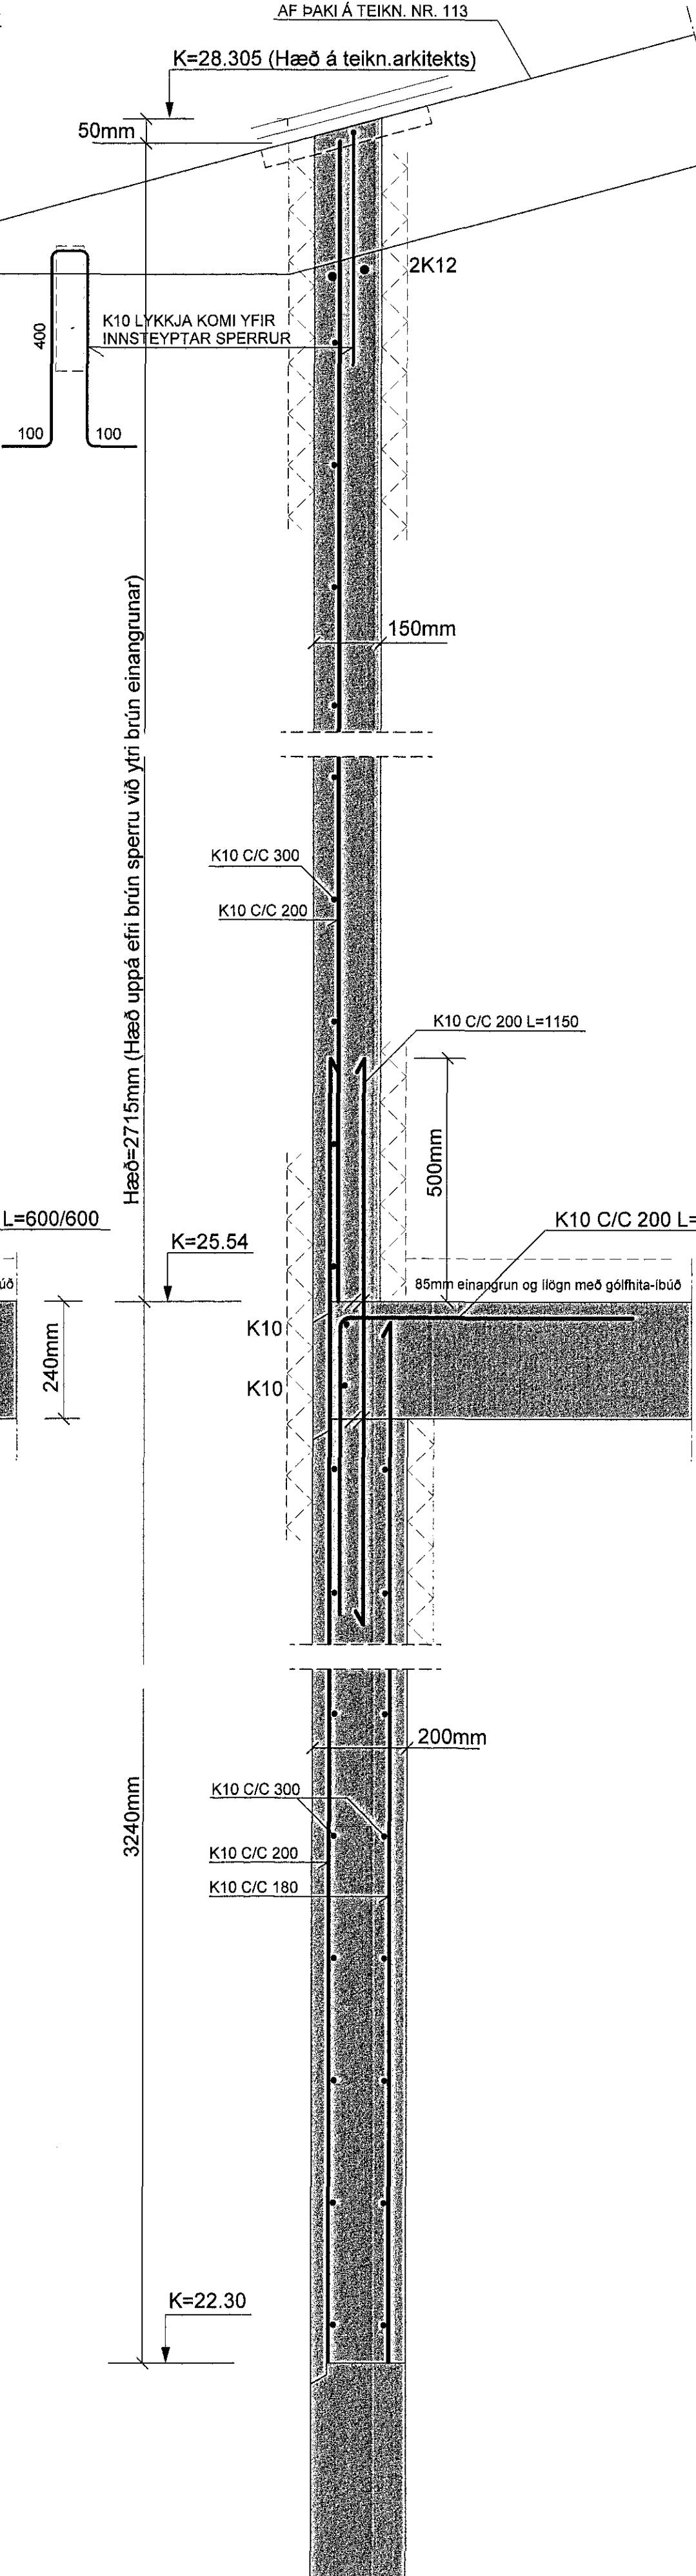


SNÍÐ 19-19 MKV. 1:10

ATH. ALLUR FRÁGANGUR, ÞAKBRÚNIR, EINANGRUN,
RAKAVÖRN, VINDVÖRN OG ÚTLOFTUN
SJA SÉRTEIKNINGAR ARKITEKTS

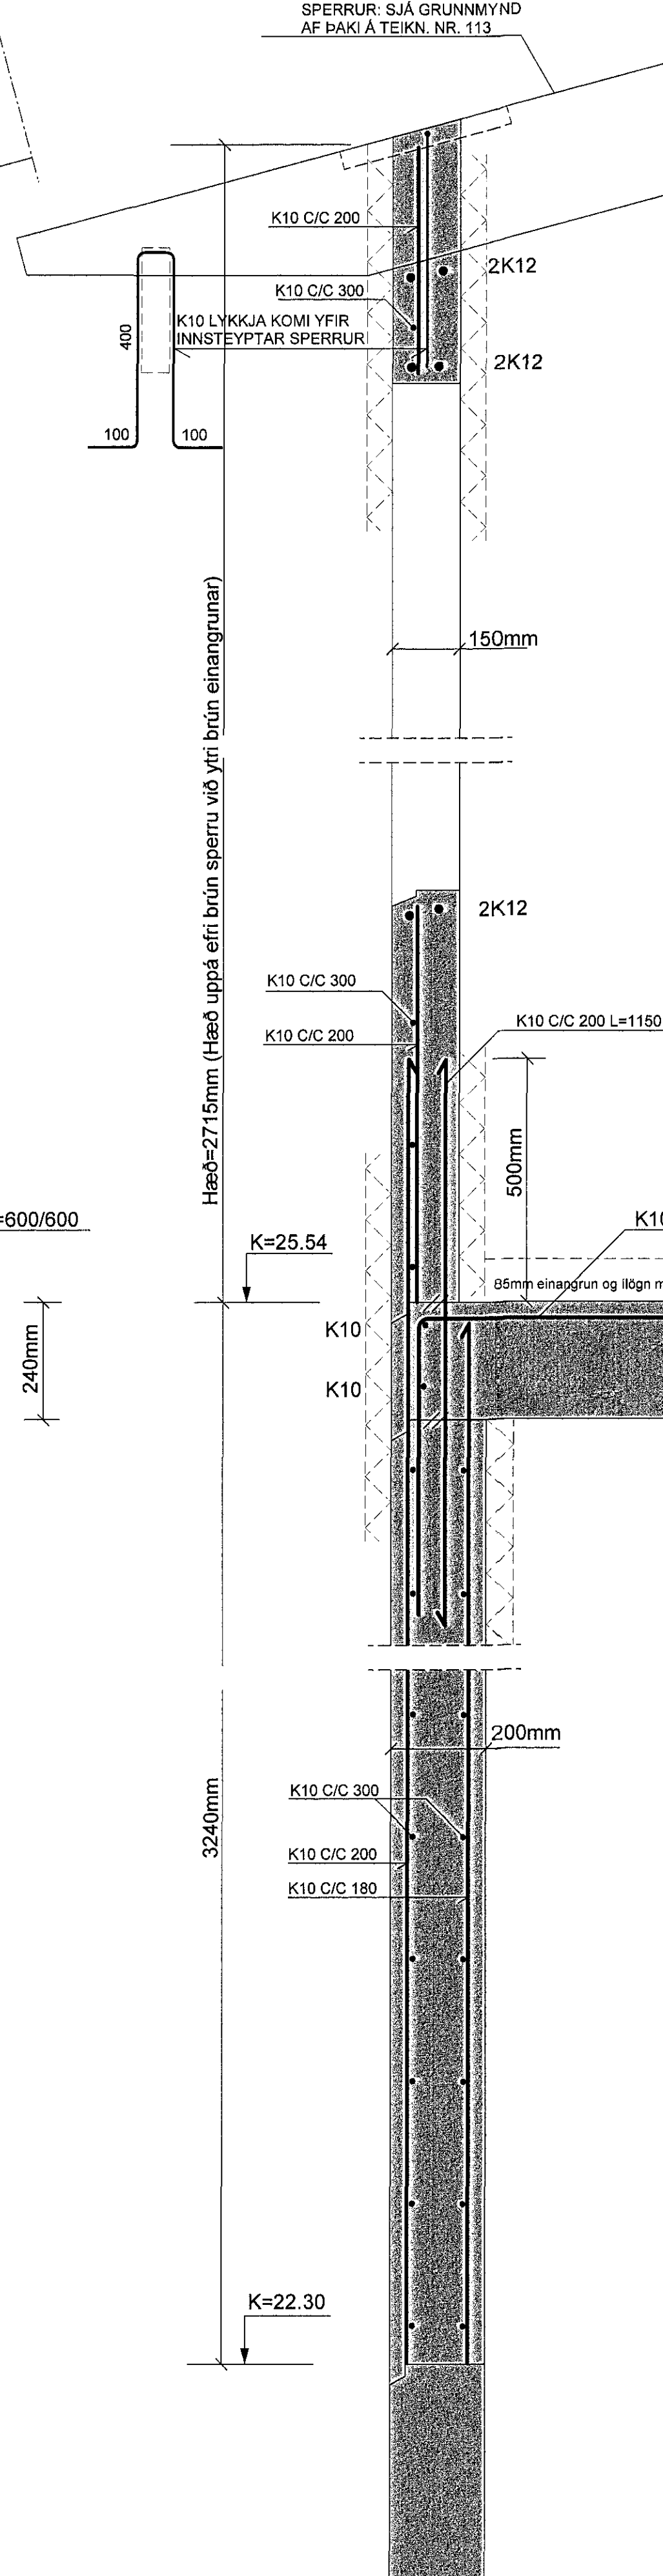


SNÍÐ 20-20 MKV. 1:10

ATH. ALLUR FRÁGANGUR, ÞAKBRÚNIR, EINANGRUN,
RAKAVÖRN, VINDVÖRN OG ÚTLOFTUN
SJA SÉRTEIKNINGAR ARKITEKTS

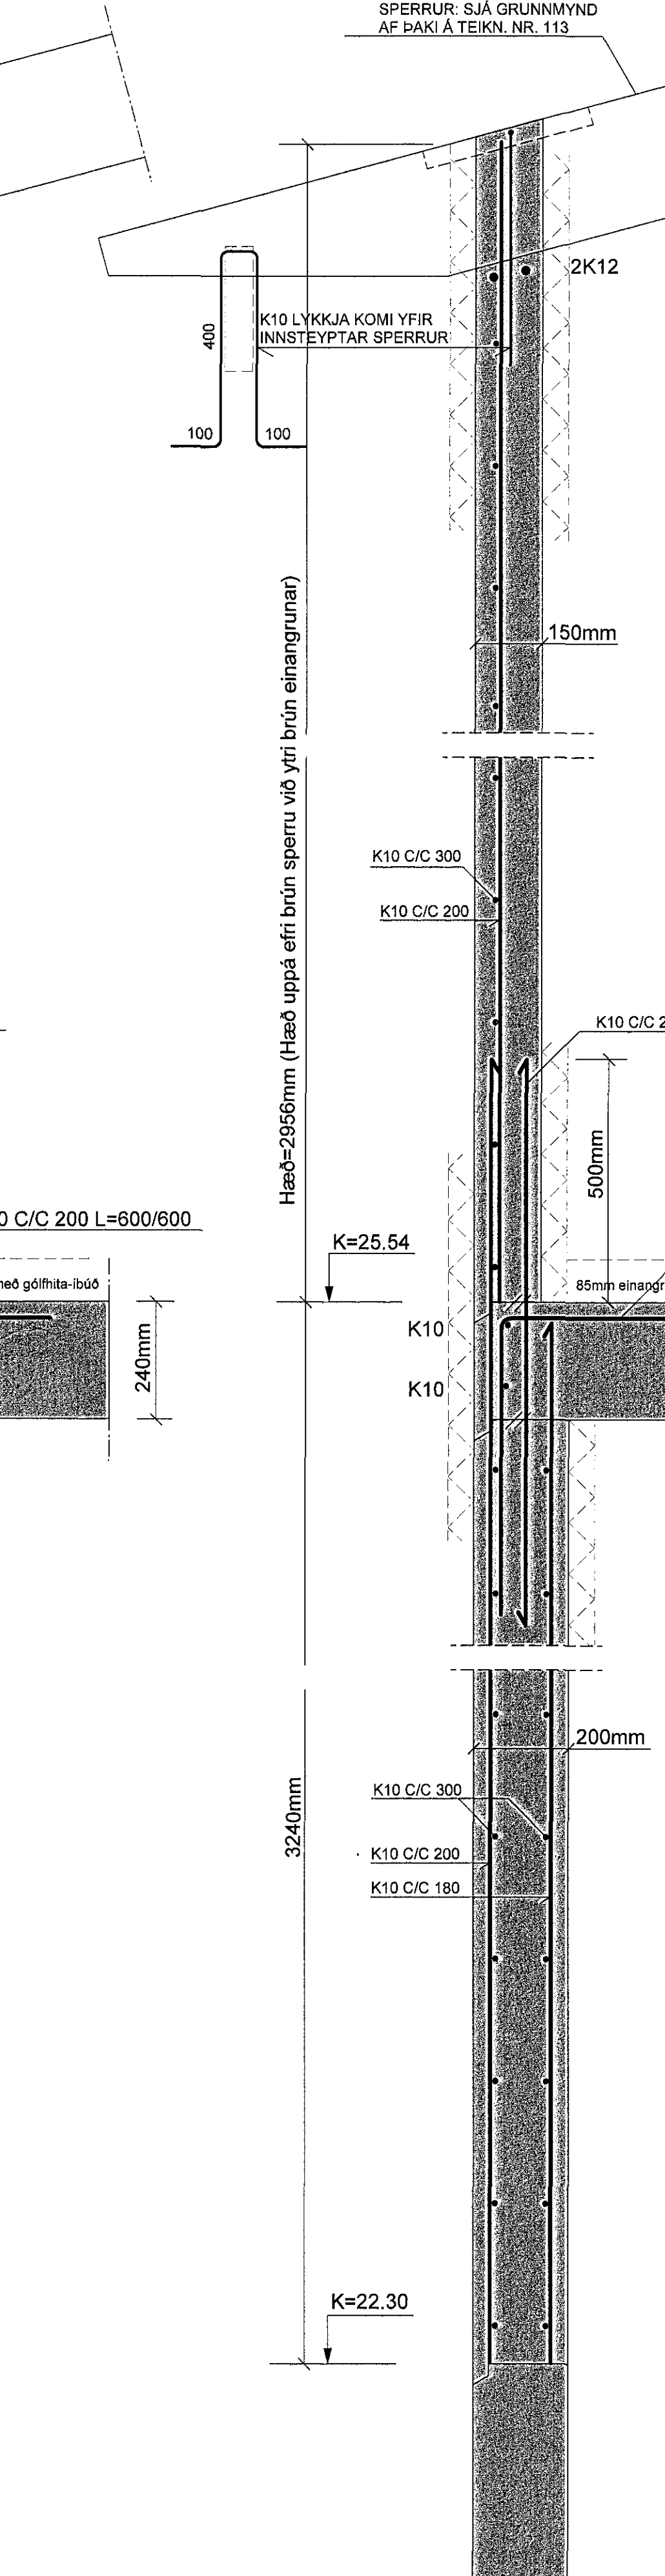


SNÍÐ 21-21 MKV. 1:10

ATH. ALLUR FRÁGANGUR, ÞAKBRÚNIR, EINANGRUN,
RAKAVÖRN, VINDVÖRN OG ÚTLOFTUN
SJA SÉRTEIKNINGAR ARKITEKTS

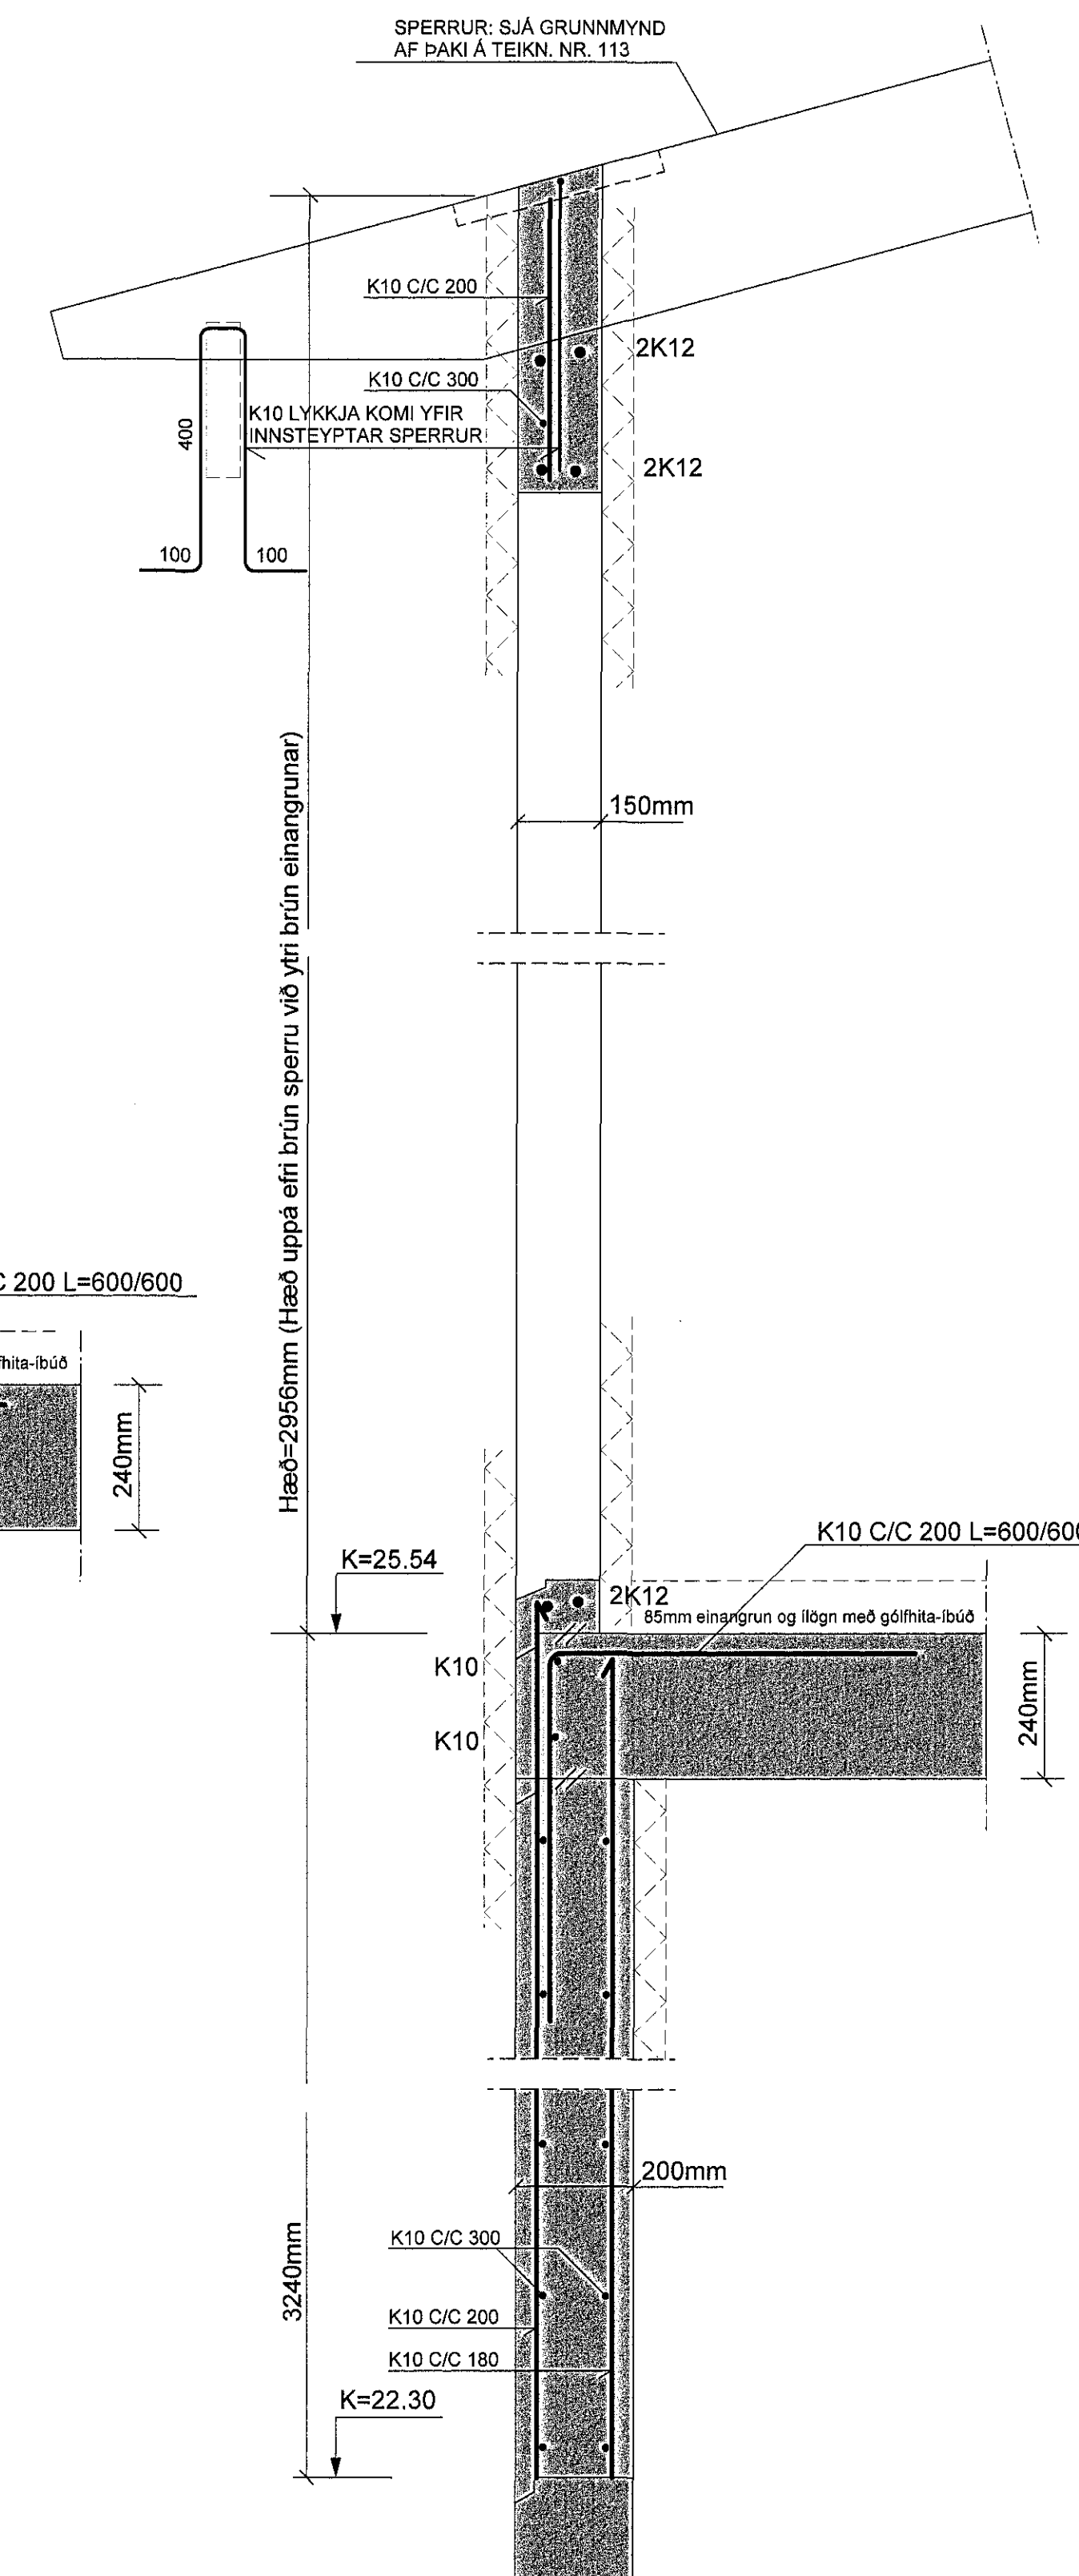

Samþykkt þann
27 AUG 2015
Byggingafultrúinn / Hafnarfirdi
Fh. Sigurður Steinar Jónsson

SJÁ SKÝRINGAR Á TEIKNINGU B103

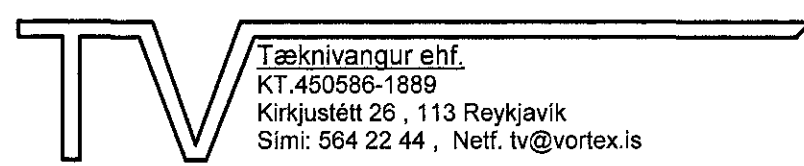TEIKN.NR. B108	 Tæknivangur ehf. KT.450586-1889 Kirkjustétt 26, 113 Reykjavík Sími: 564 22 44, Netf. tv@vortex.is
KVARDI: 1:10	
DAGS Ágúst 2015	
HANNAD: MG	VERKEFNI: FÍFUVELLIR 4 - HAFNARFIRDI
TEIKNAD: MG	BURÐARVIRKI: STEYPTIR VEGGIR-SNÍÐ17,18,19,20 OG 21
YFIRFARID: Magnús Gylfason	Undirskrift Adalinn Þórarinn

Magnús Gylfason KT.201251-4199 Undirskrift Adalinn Þórarinn 030657-7819