


**SNID 22-22 MKV. 1:10**

ATH. ALLUR FRÁGANGUR, ÞAKBRÚNIR, EINANGRUN,  
RAKAVORN, VINDVORN OG ÚTLOFTUN  
SJÁ SÉRTEIKNINGAR ARKITEKTS


SPERRUR: SJÁ GRUNNMYND  
AF ÞAKI Á TEIKN. NR. 113

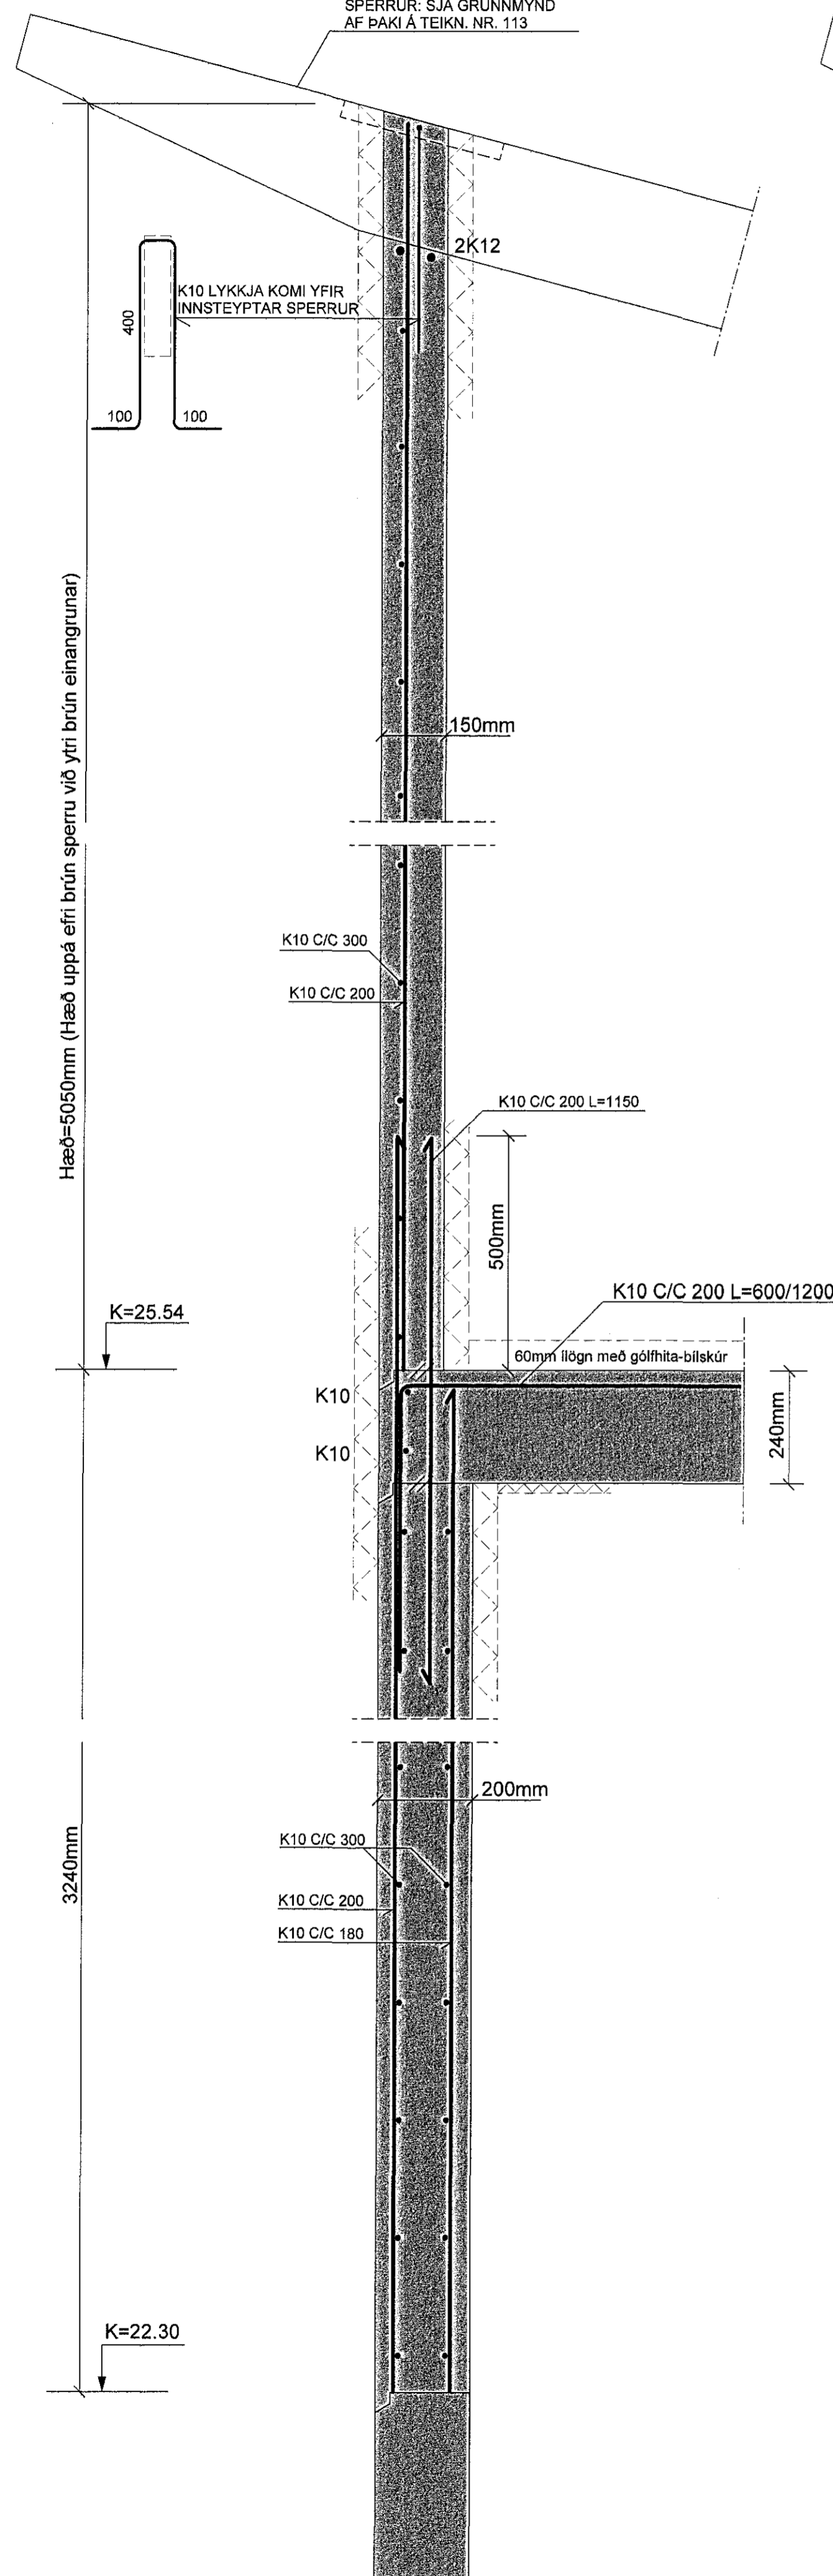

**SNID 23-23 MKV. 1:10**

ATH. ALLUR FRÁGANGUR, ÞAKBRÚNIR, EINANGRUN,  
RAKAVORN, VINDVORN OG ÚTLOFTUN  
SJÁ SÉRTEIKNINGAR ARKITEKTS


SPERRUR: SJÁ GRUNNMYND  
AF ÞAKI Á TEIKN. NR. 113

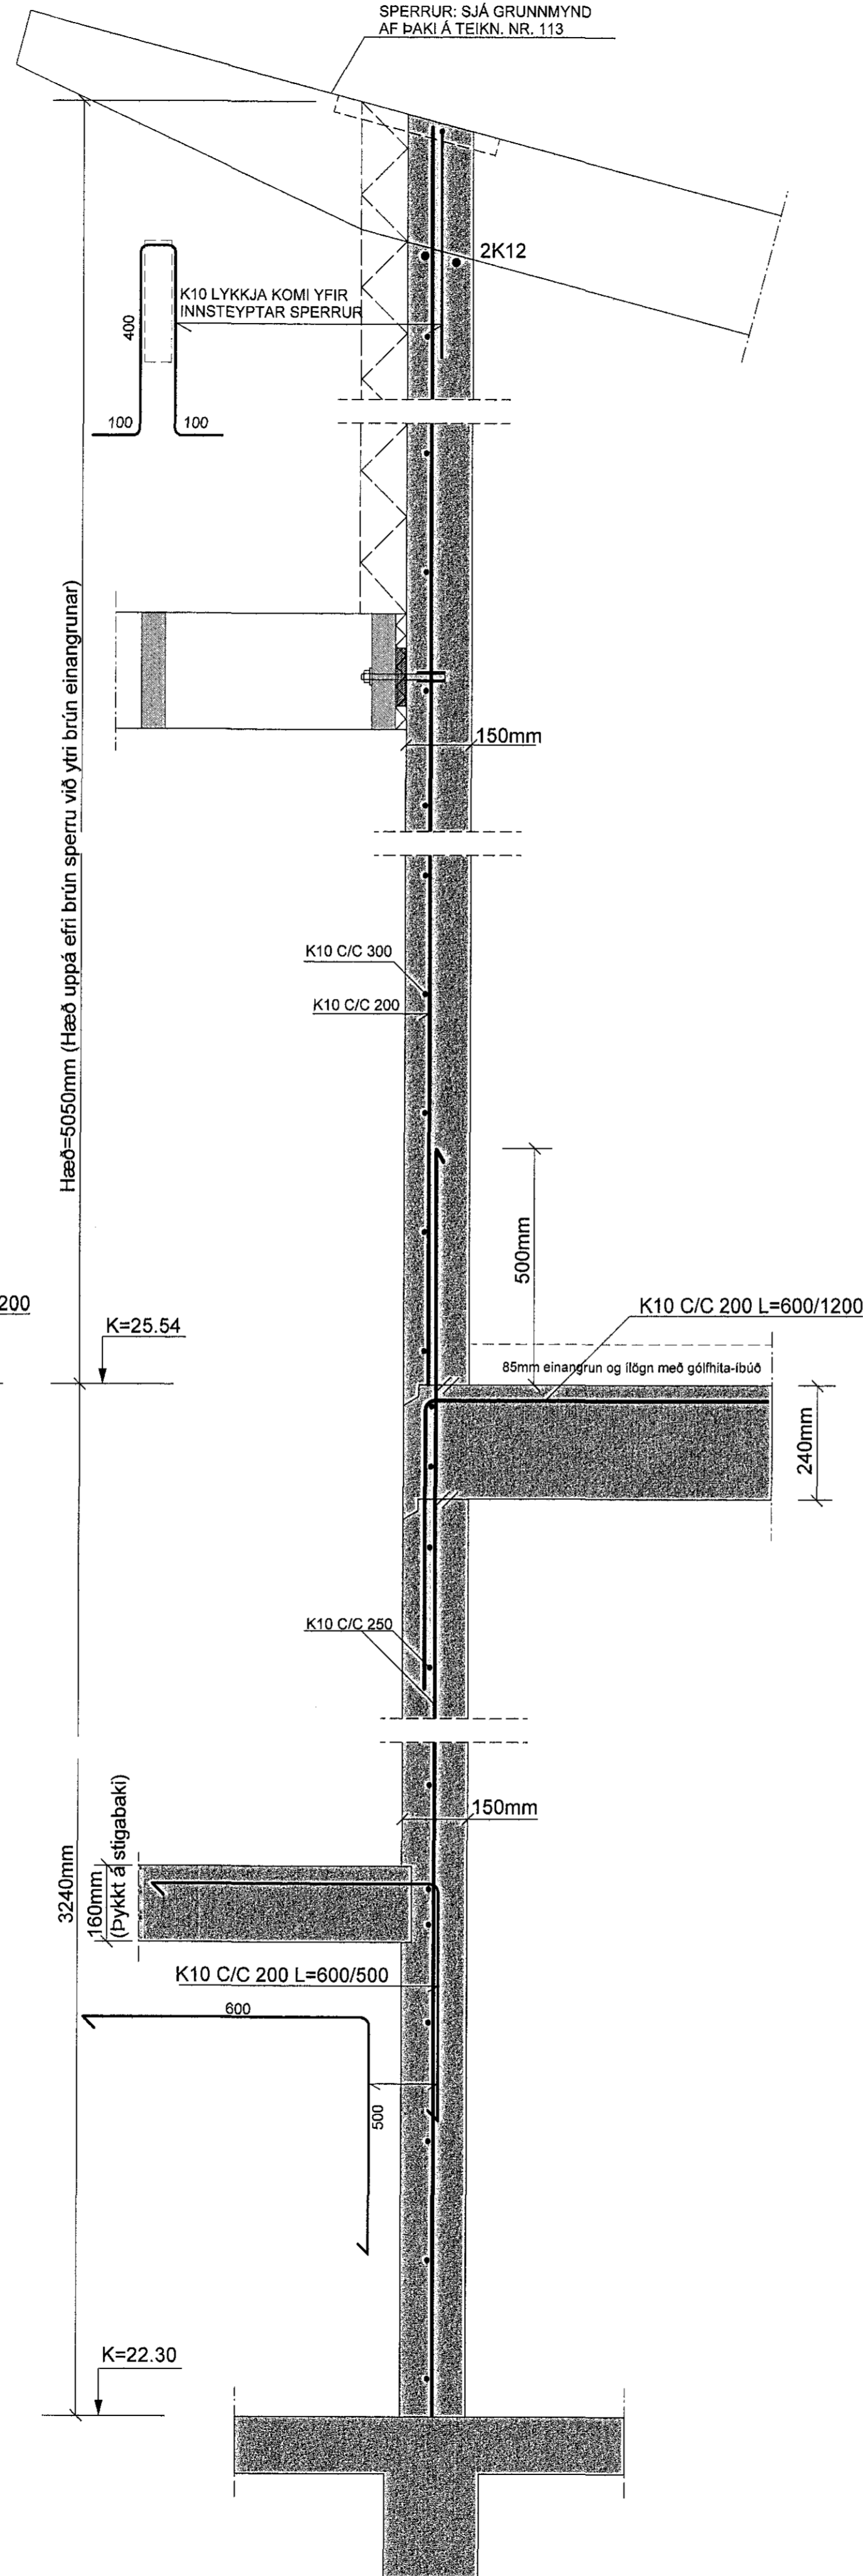

**SNID 24-24 MKV. 1:10**

ATH. ALLUR FRÁGANGUR, ÞAKBRÚNIR, EINANGRUN,  
RAKAVORN, VINDVORN OG ÚTLOFTUN  
SJÁ SÉRTEIKNINGAR ARKITEKTS

SPERRUR: SJÁ GRUNNMYND  
AF ÞAKI Á TEIKN. NR. 113

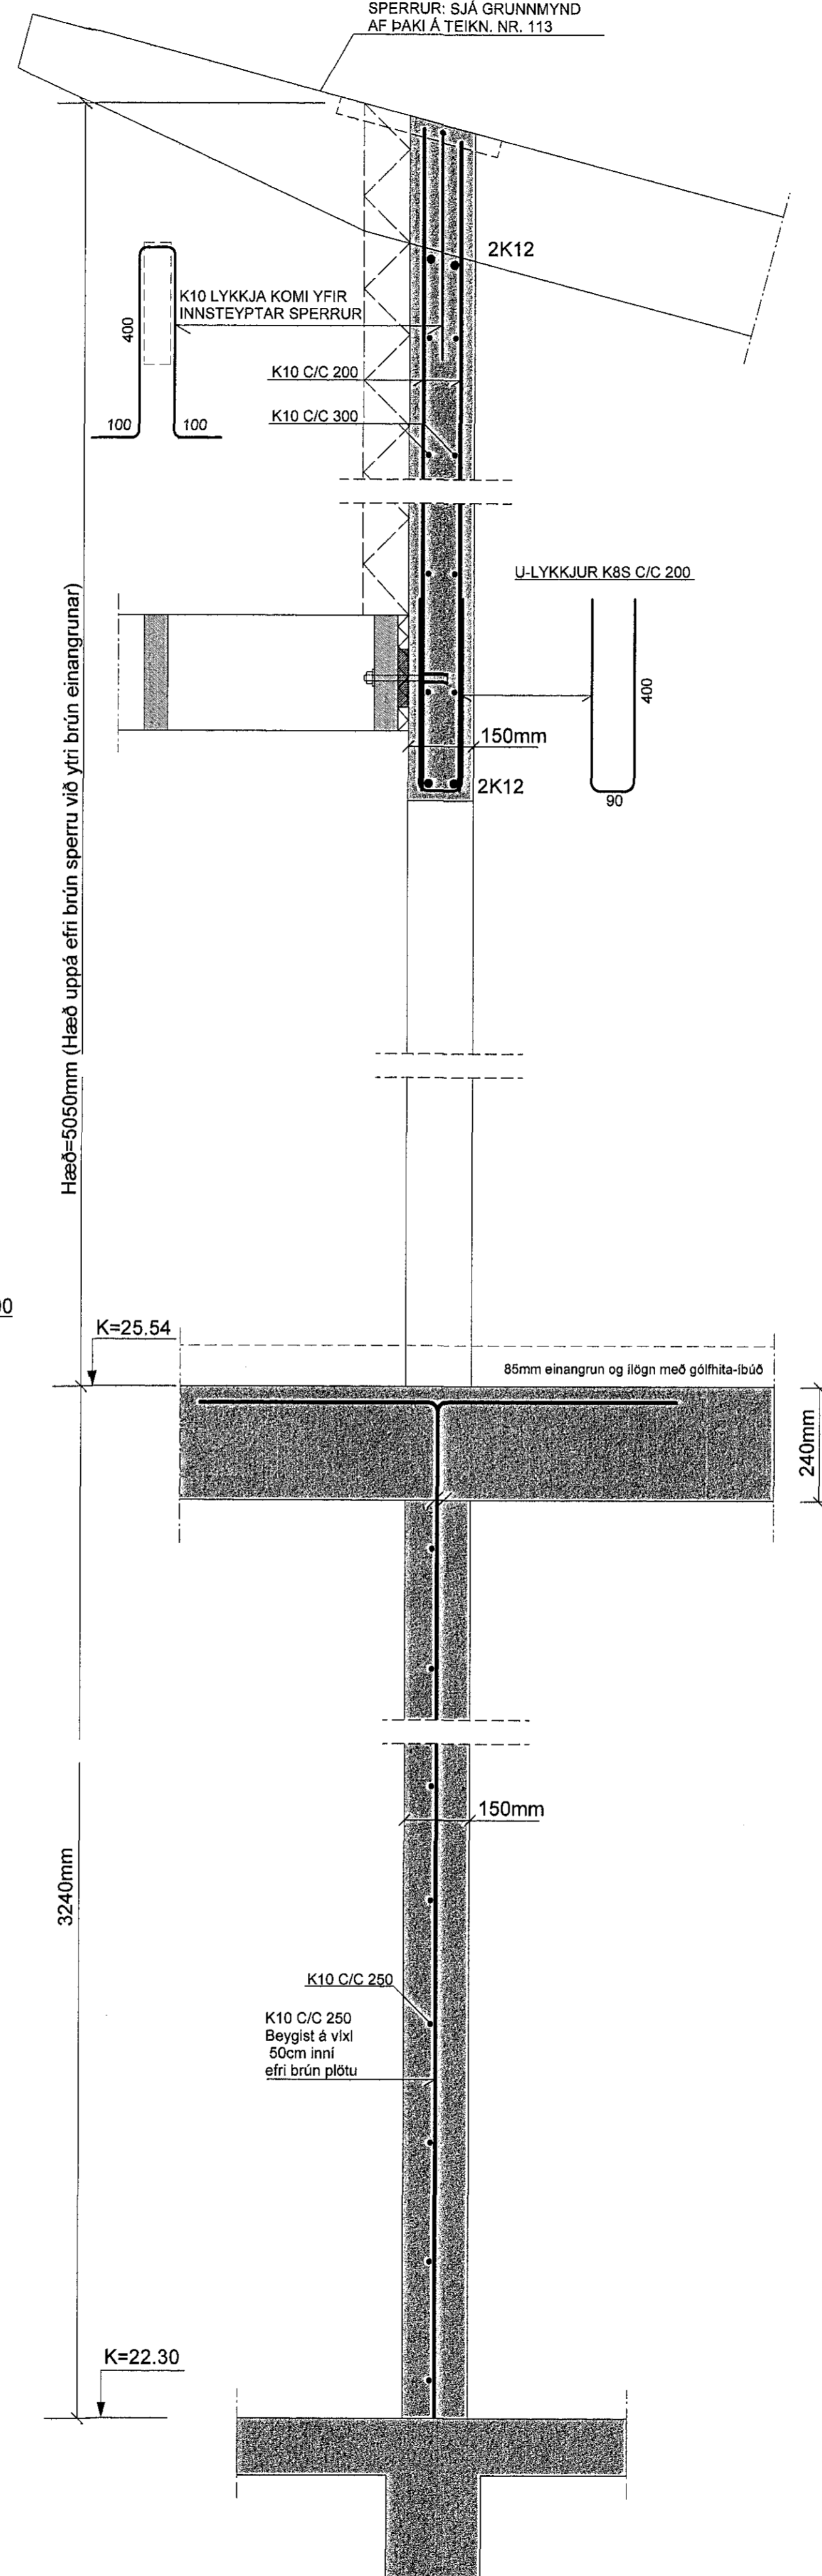


Samþykkt þann

27 AUG 2015

Byggingafróðingur í Hafnarfirði  
Fh. Sigurður Steinar Jónsson

**SJÁ SKÝRINGAR Á TEIKNINGU B103**

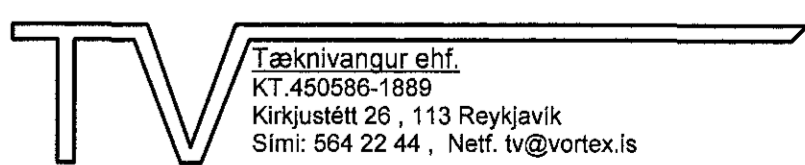TEIKN.NR. B109	 Tæknivanur ehf. KT. 450586-1889 Kirkjustétt 26, 113 Reykjavík Sími: 564 22 44, Netf. tv@vortex.is
KVARDI: 1:10	
DAGS Ágúst 2015	
HANNAD: MG	VERKEFNI: FÍFUVELLIR 4 - HAFNARFIRÐI
TEIKNAD: MG	BURÐARVIRKI: STEYPTIR VEGGIR-SNID 22, 23 OG 24
YFIRFARID: Magnús Gylfason	Undirskrift: Adalindur

Magnús Gylfason KT 201251-4199 Undirskrift Adalindur 2015-08-27 7619