


**SNID 25-25 MKV. 1:10**

ATH ALLUR FRÁGANGUR, ÞAKBRÚNIR, EINANGRUN,  
RAKAVÖRN, VINDVÖRN OG ÚTLOFTUN  
SJA SÉRTEIKNINGAR ARKITEKTS


SPERRUR: SJÁ GRUNNMYND  
AF ÞAKI Á TEIKN. NR. 113

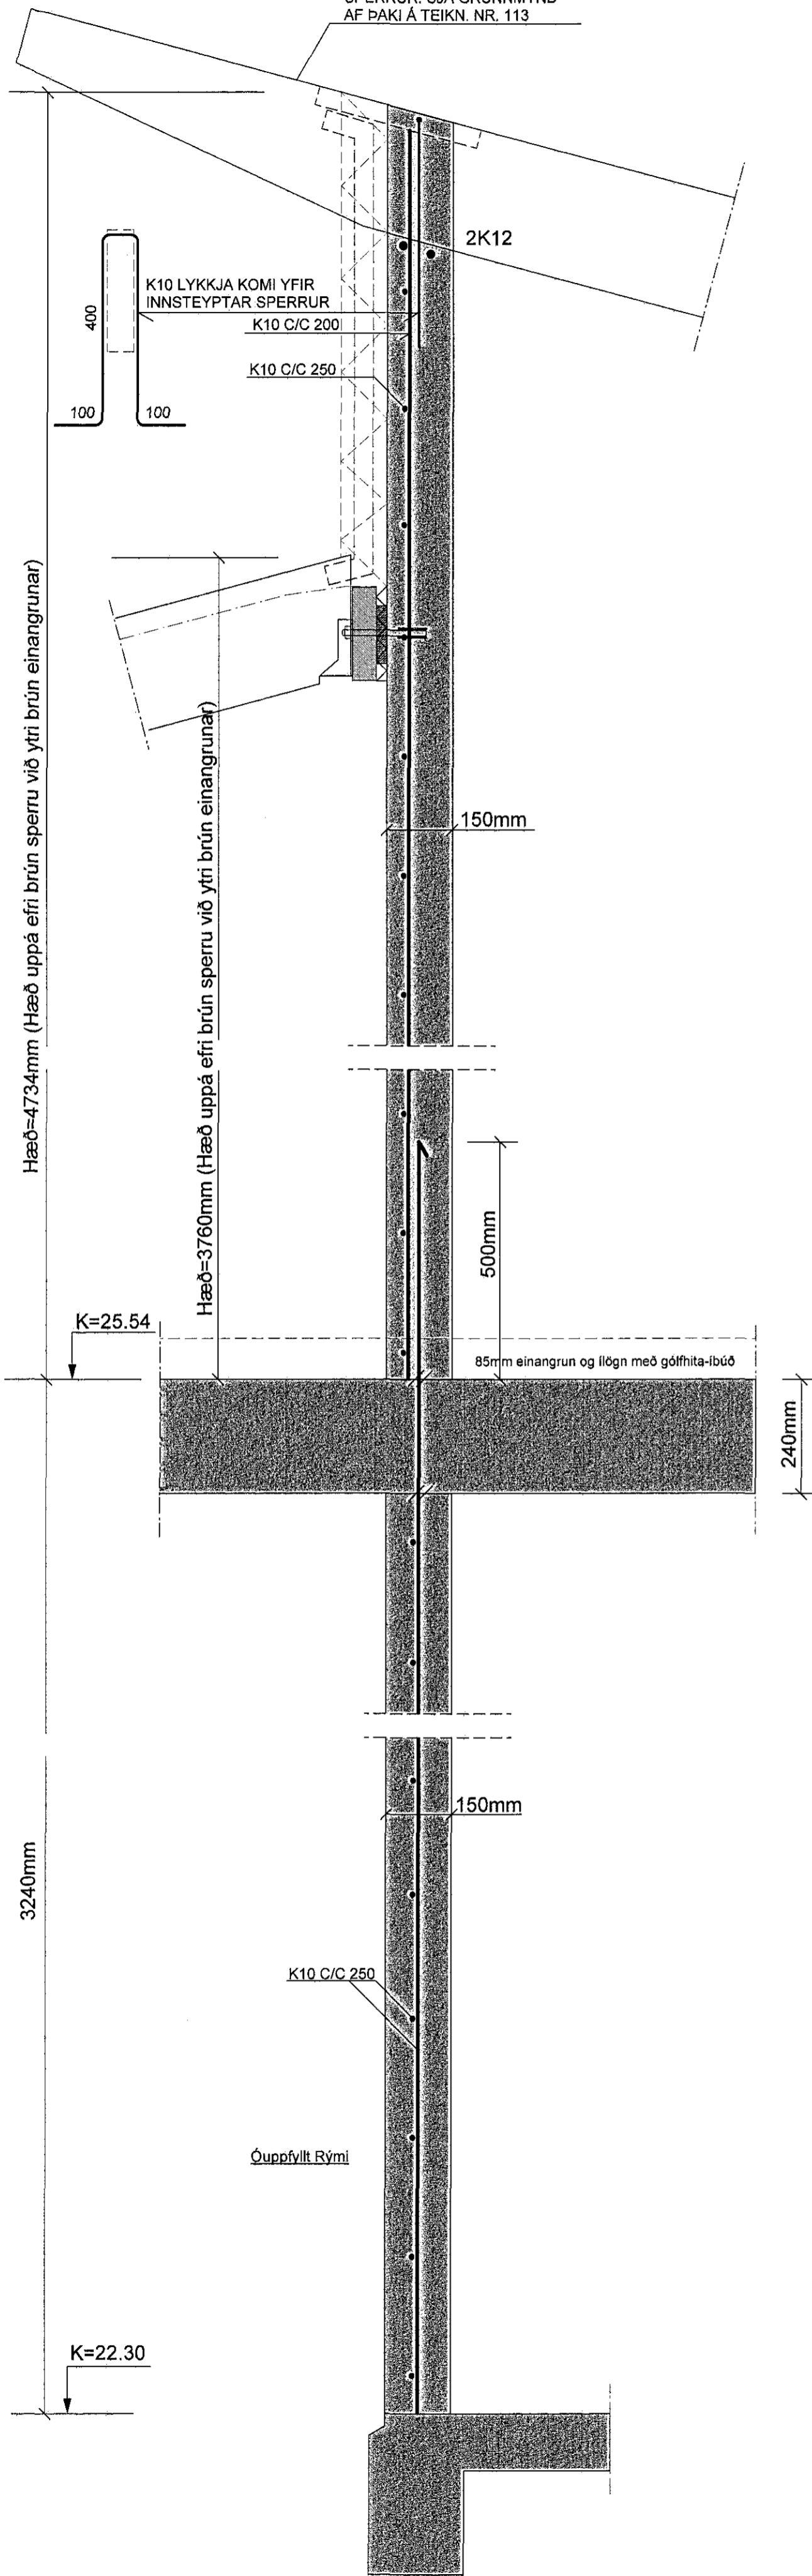

**SNID 26-26 MKV. 1:10**

ATH ALLUR FRÁGANGUR, ÞAKBRÚNIR, EINANGRUN,  
RAKAVÖRN, VINDVÖRN OG ÚTLOFTUN  
SJA SÉRTEIKNINGAR ARKITEKTS


SPERRUR: SJÁ GRUNNMYND  
AF ÞAKI Á TEIKN. NR. 113

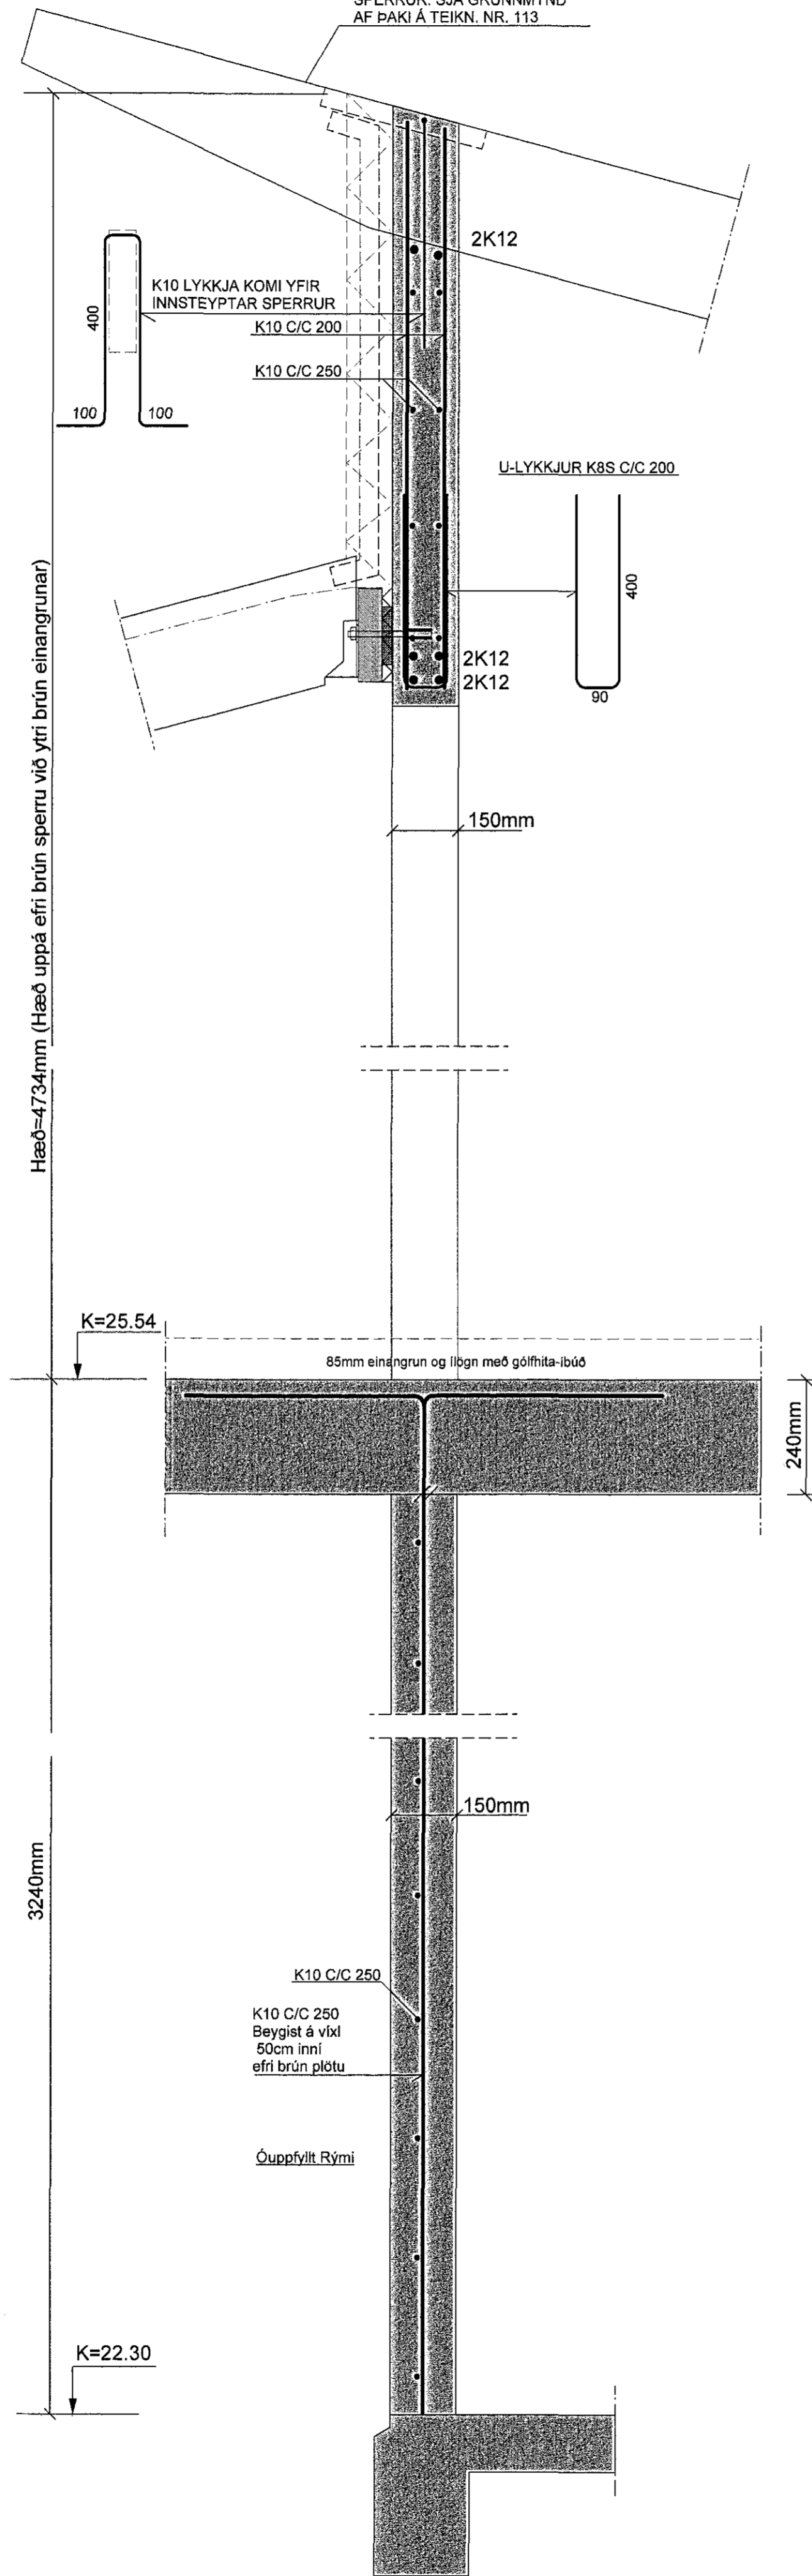


**SNID 27-27 MKV. 1:10**

ATH ALLUR FRÁGANGUR, ÞAKBRÚNIR, EINANGRUN,  
RAKAVÖRN, VINDVÖRN OG ÚTLOFTUN  
SJA SÉRTEIKNINGAR ARKITEKTS

SPERRUR: SJÁ GRUNNMYND  
AF ÞAKI Á TEIKN. NR. 113

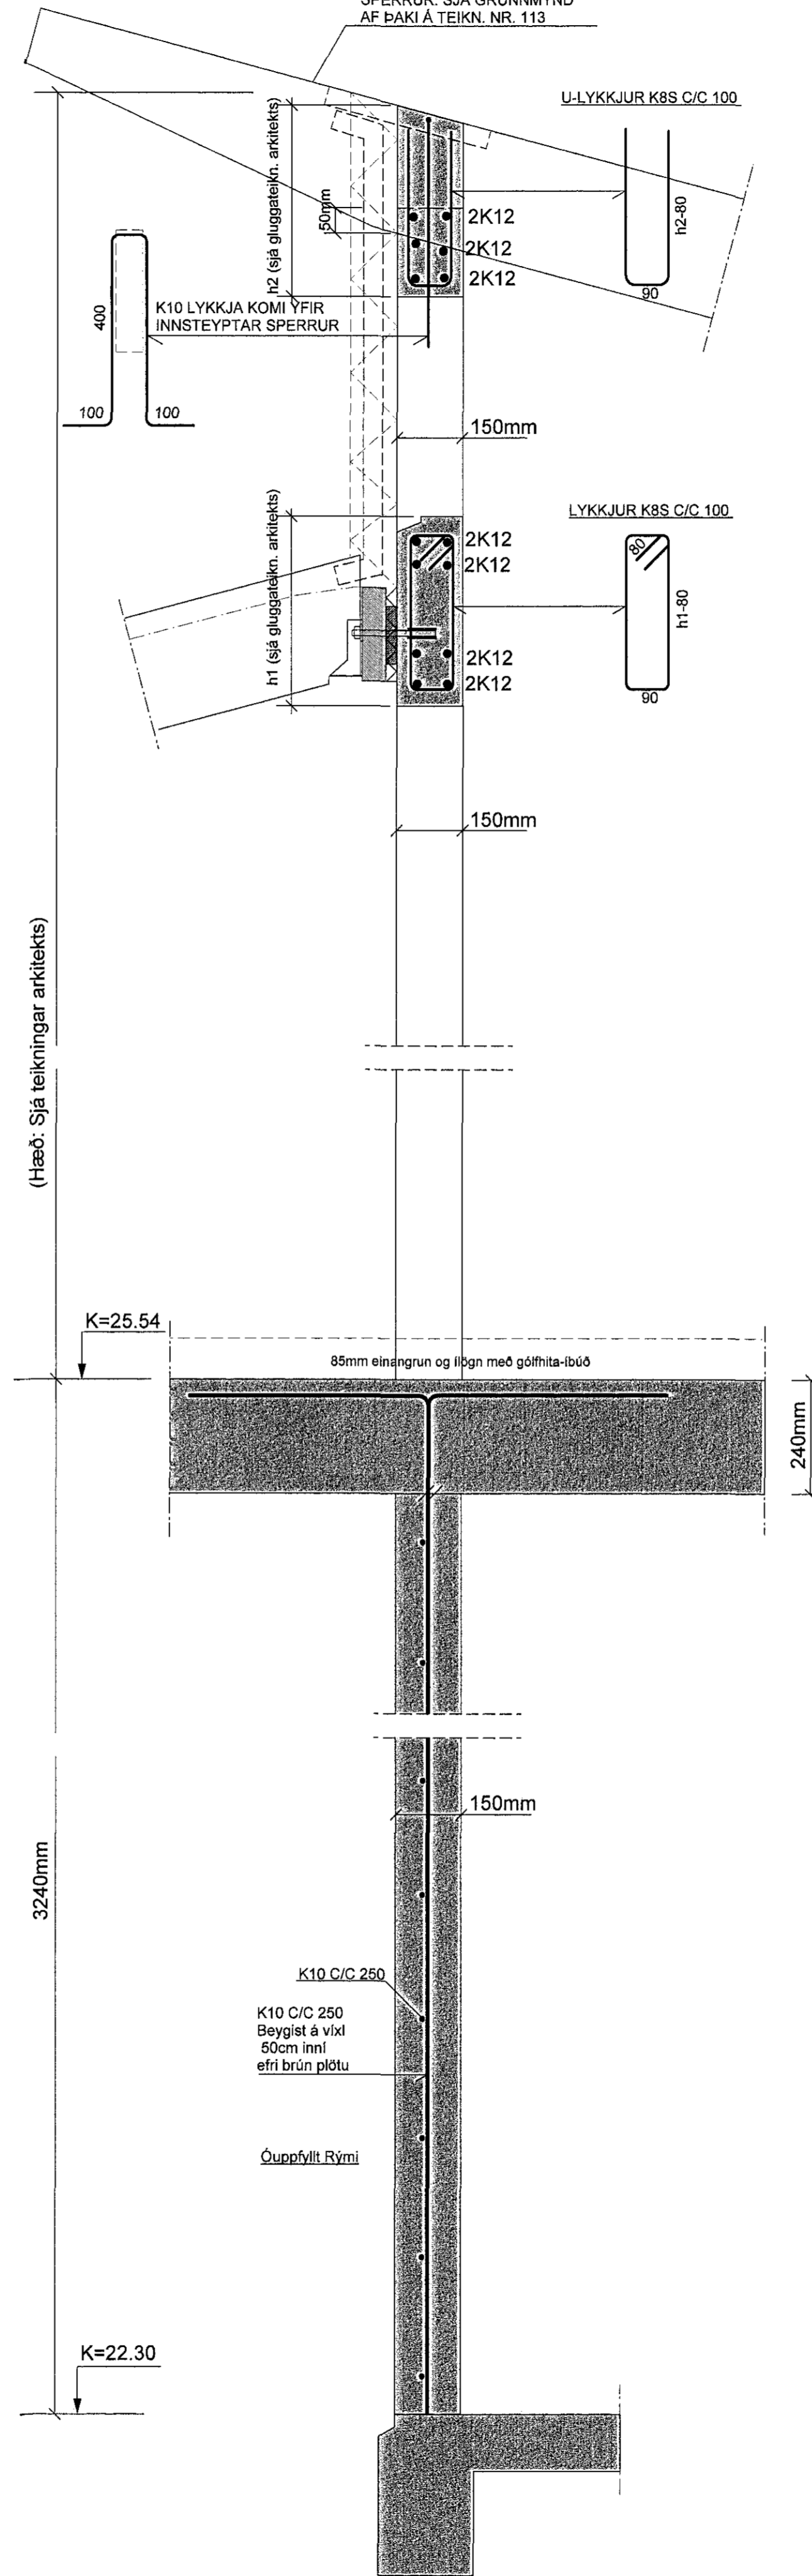

**SNID 28-28 MKV. 1:10**

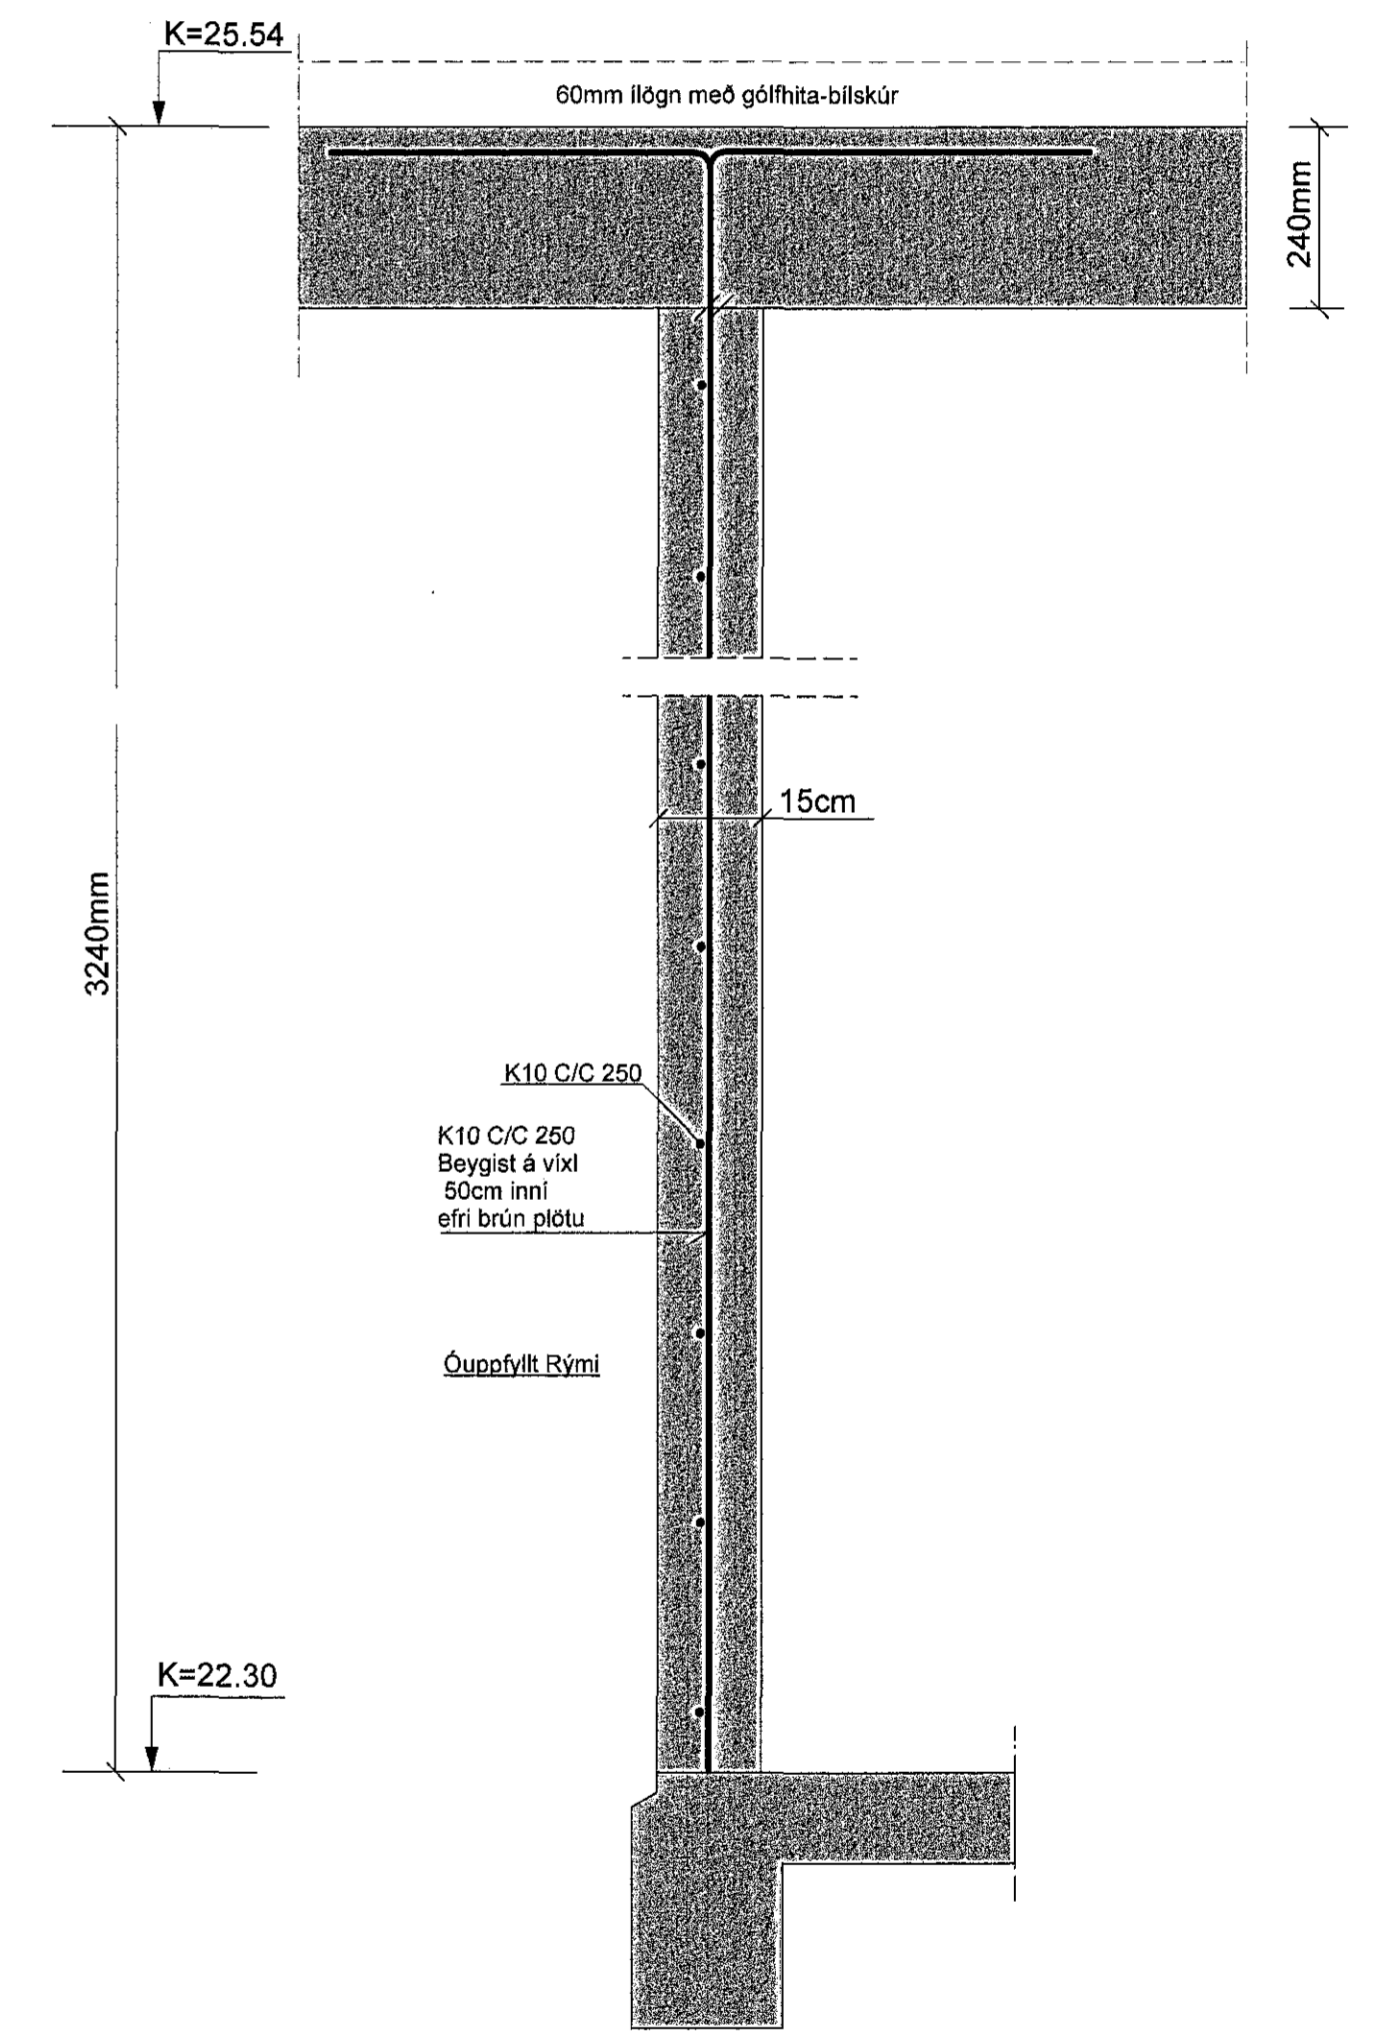

**SJÁ SKÝRINGAR Á TEIKNINGU B103**

TEIKN.NR. B110	Tæknivanpur ehf.
KVARDI: 1:10	KT 450586-1889
DAGS Ágúst 2015	Kirkjustétt 26, 113 Reykjavík
HANNAD: MG	Sími: 564 22 44, Netf. tv@vortex.is
TEIKNAD: MG	VERKEFNI: FÍFUVELLIR 4 - HAFNARFIRDI
YFIRFARID: Magnús Gylfason	BURÐARVIRKI: STEYPTIR VEGGIR-SNID 25, 26, 27 OG 28
Magnús Gylfason KT 201251-4199	Undirskrift: Jóhanna Ólafsson 520652-7817

Sámþykkt þann  
27 AUG 2015  
Byggingafulltrúinn í Hafnarfirði  
F.h. Sigurður Steinar Jónsson