



SNID A-A MKV. 1:10

ATH. ALLUR FRÁGANGUR, ÞAKBRÚNIR, EINANGRUN,
RAKAVÖRN, VINDVÖRN OG ÚTLOFTUN
SJA SERTEIKNINGAR ARKITEKTS

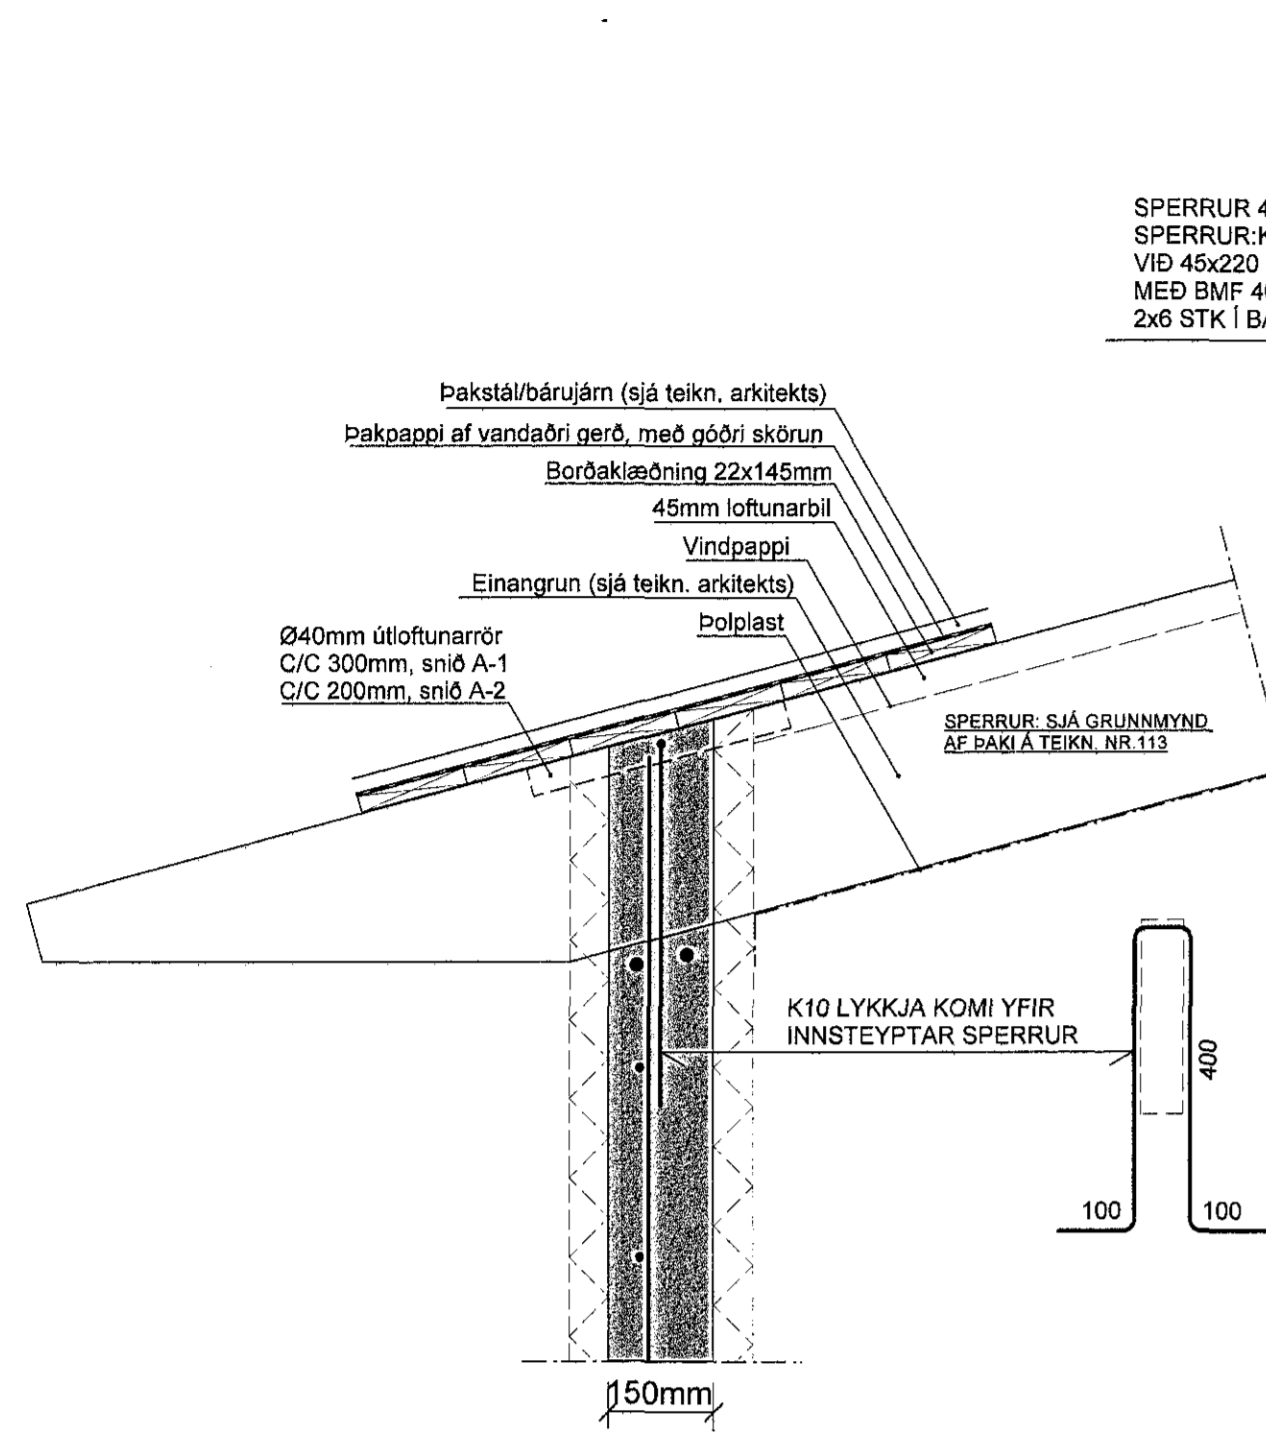


SNID B-B MKV. 1:10

SPERRUR 45x245, ER FEST MEÐ BMF 45x105 BITASKÖM OG
SPERRUR-KERTO- 57x245, ER FEST MEÐ BMF 60x130 BITASKÖM
VIÐ 45x220 Í STÁLBITA OG ERU FESTINGARNAR NEGLDAR
MEÐ BMF 40/40 KAMBSAUM
2x6 STK Í BAK FESTINGARINNAR (BITI) OG 2x4 STK Í HLIBAR (SPERRUR)

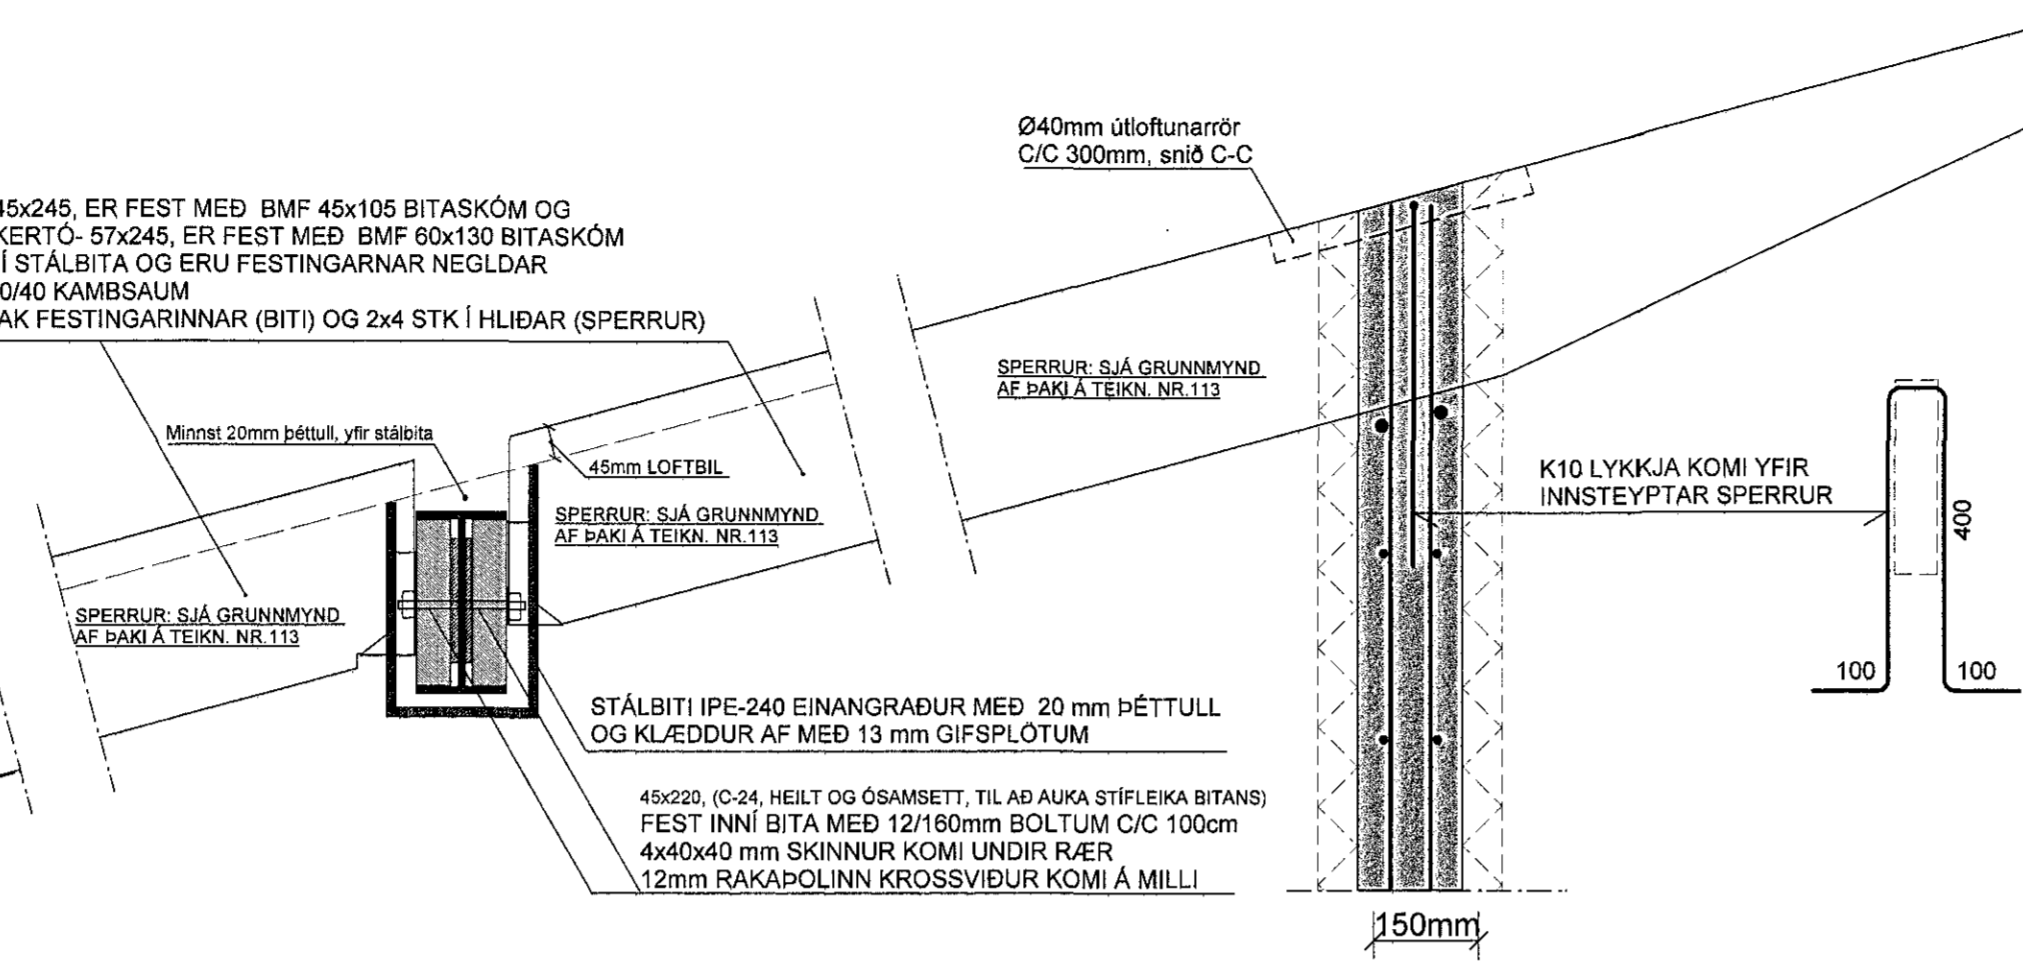


SNID C-C MKV. 1:10

ATH. ALLUR FRÁGANGUR, ÞAKBRÚNIR, EINANGRUN,
RAKAVÖRN, VINDVÖRN OG ÚTLOFTUN
SJA SERTEIKNINGAR ARKITEKTS

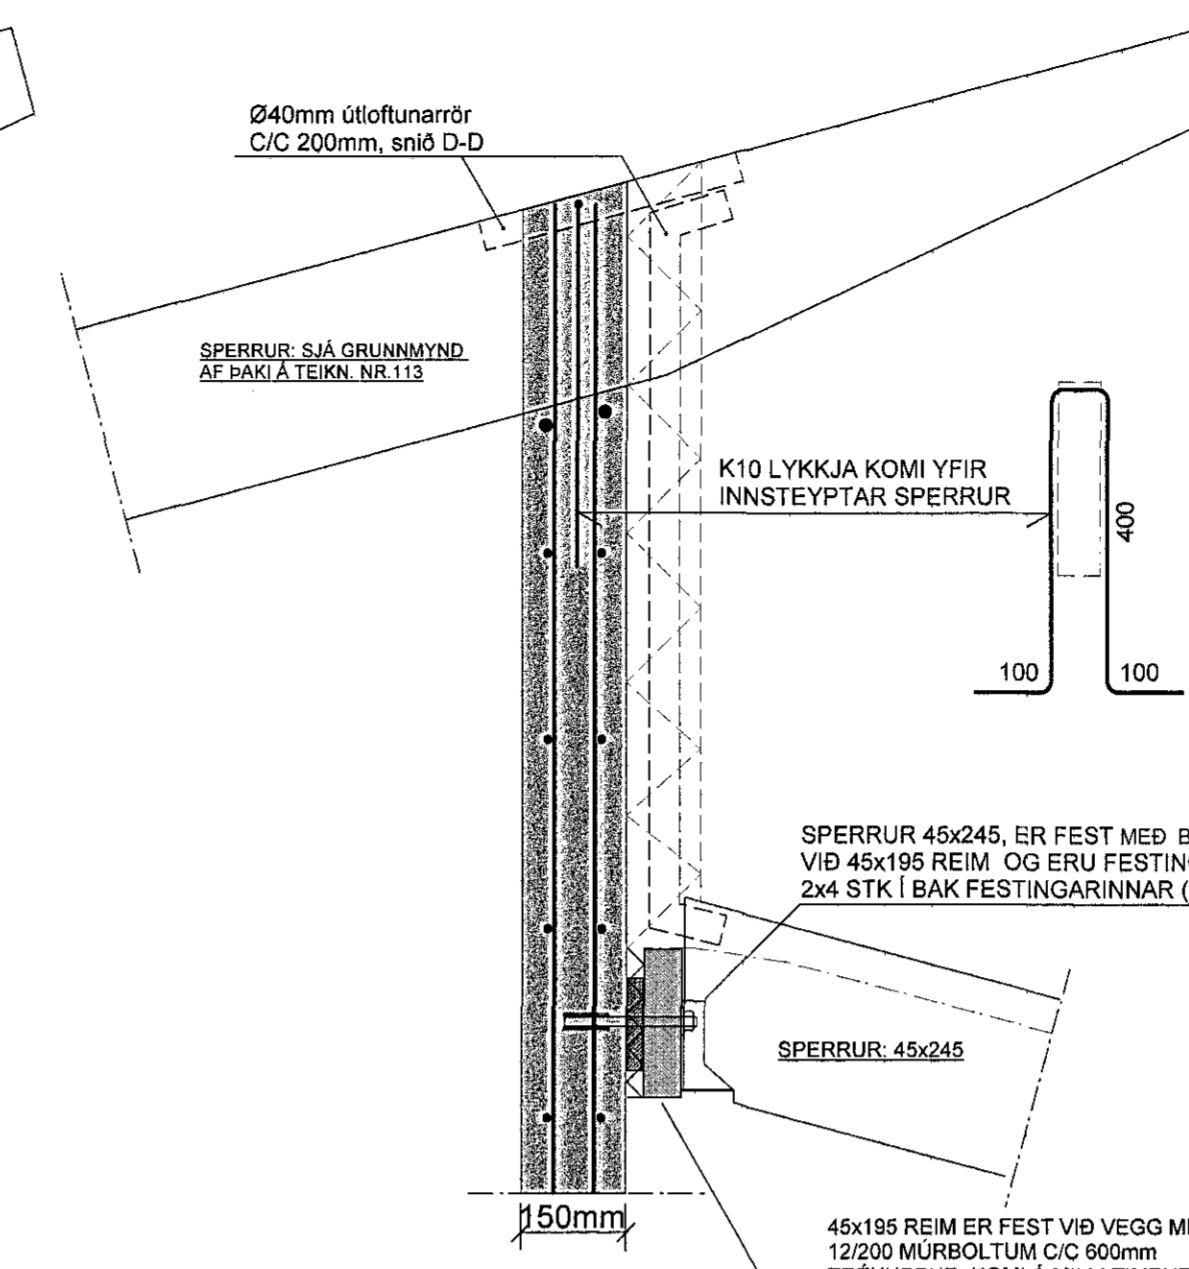


SNID D-D MKV. 1:10

ATH. ALLUR FRÁGANGUR, ÞAKBRÚNIR, EINANGRUN,
RAKAVÖRN, VINDVÖRN OG ÚTLOFTUN
SJA SERTEIKNINGAR ARKITEKTS

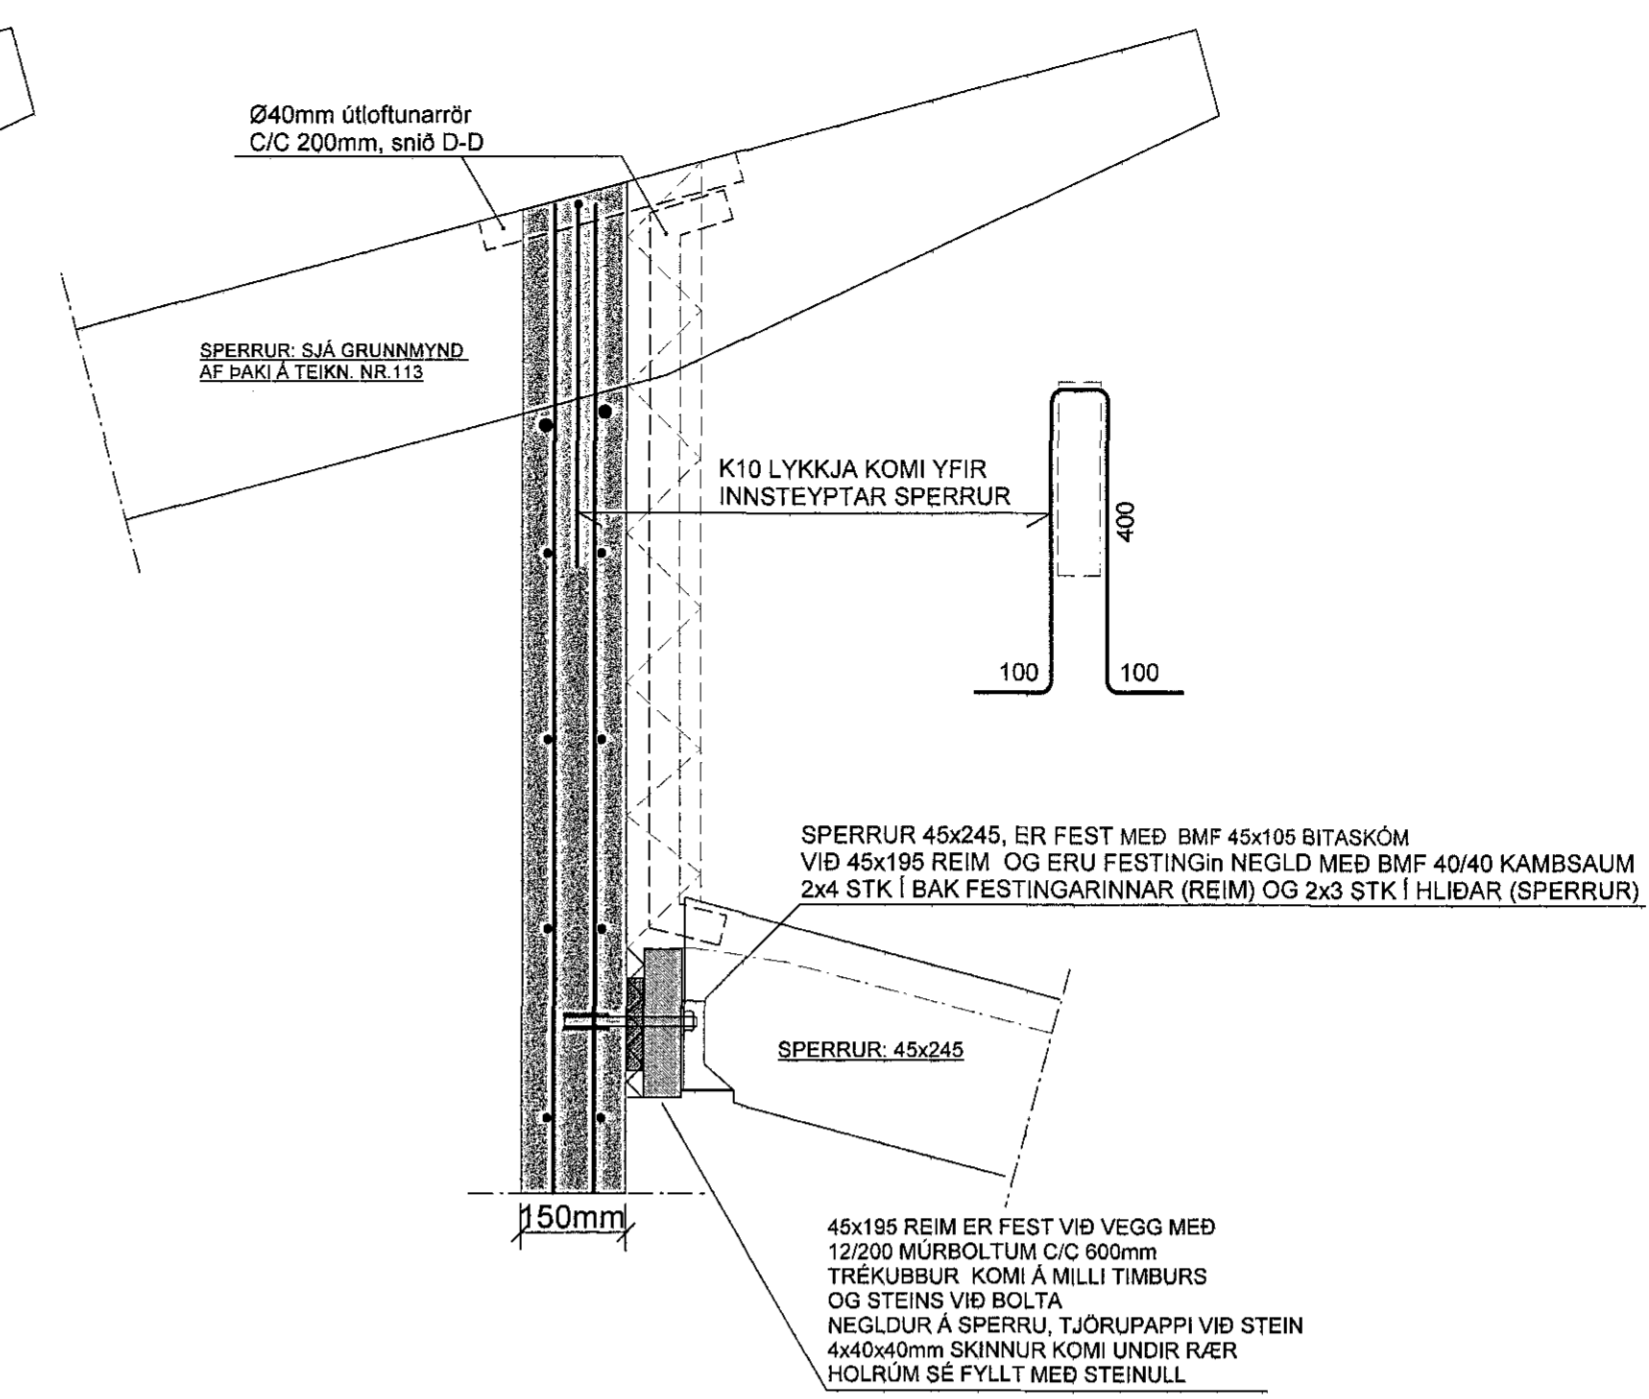


SNID E-E MKV. 1:10

ATH. ALLUR FRÁGANGUR, ÞAKBRÚNIR, EINANGRUN,
RAKAVÖRN, VINDVÖRN OG ÚTLOFTUN
SJA SERTEIKNINGAR ARKITEKTS

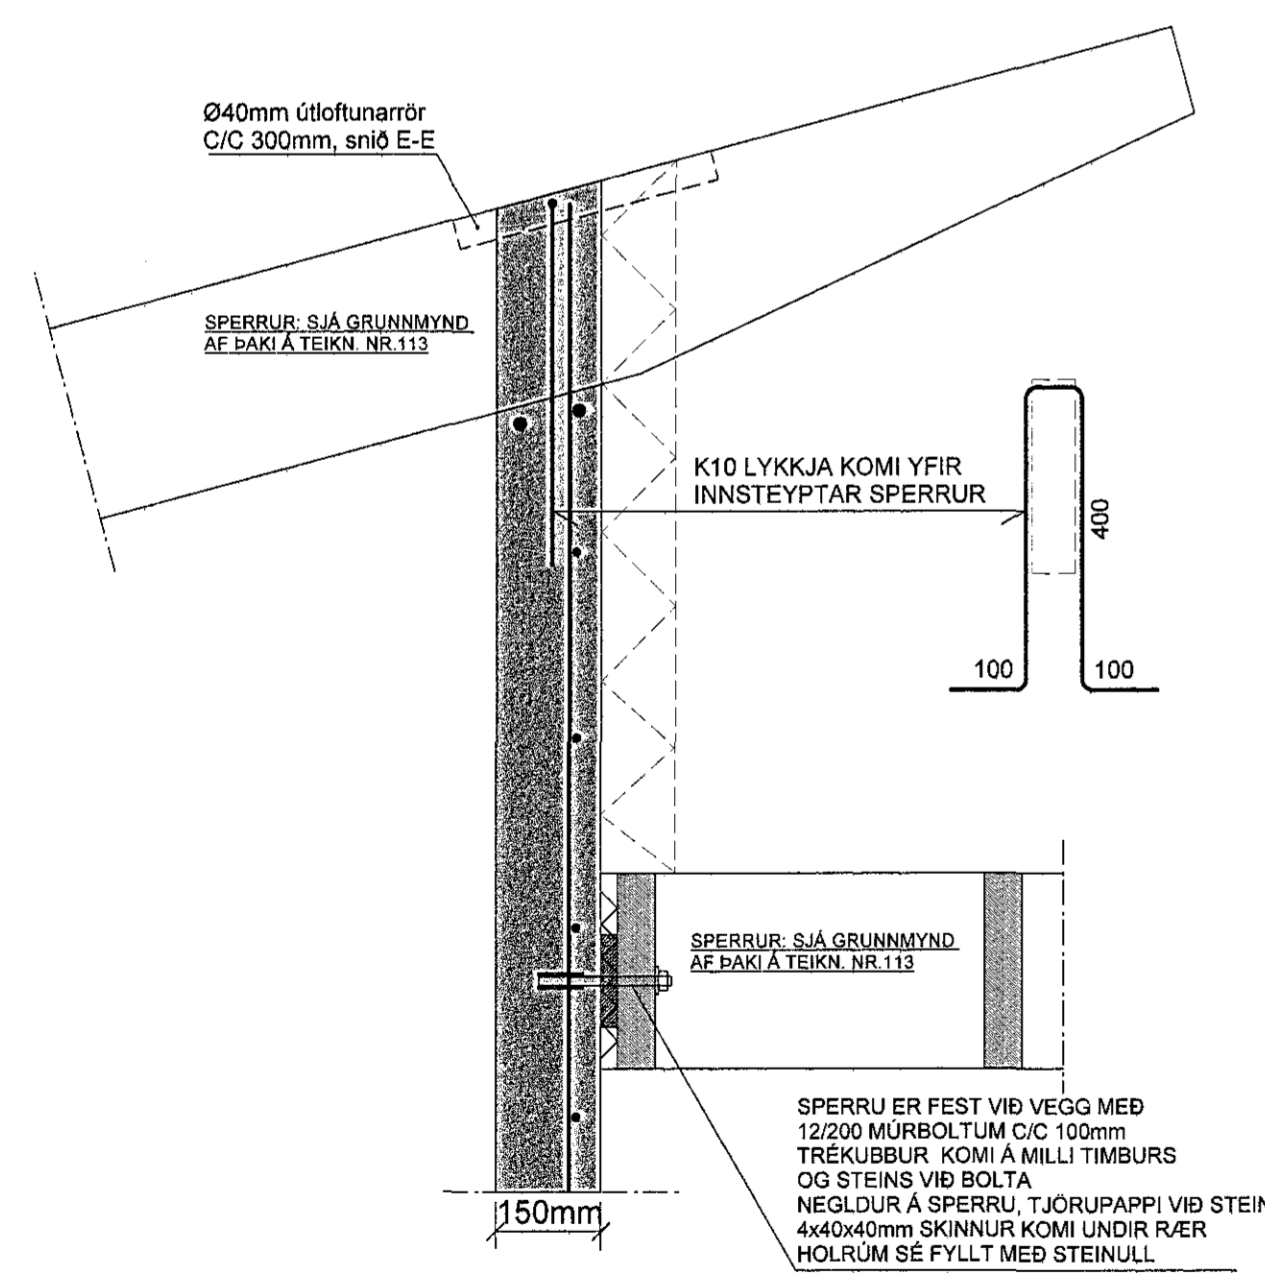


SNID F-F MKV. 1:10



ATH. ALLUR FRÁGANGUR, ÞAKBRÚNIR, EINANGRUN,
RAKAVÖRN, VINDVÖRN OG ÚTLOFTUN
SJA SERTEIKNINGAR ARKITEKTS

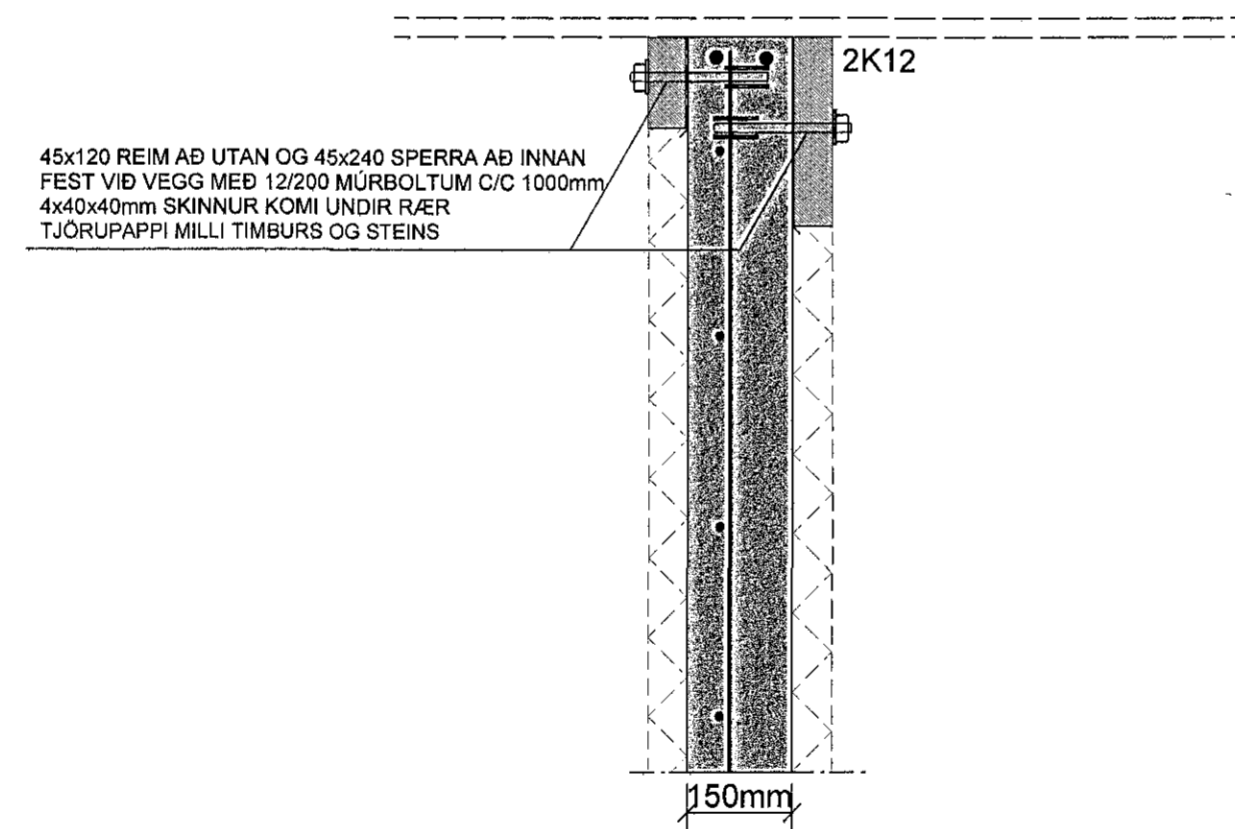

SNID G-G MKV. 1:10

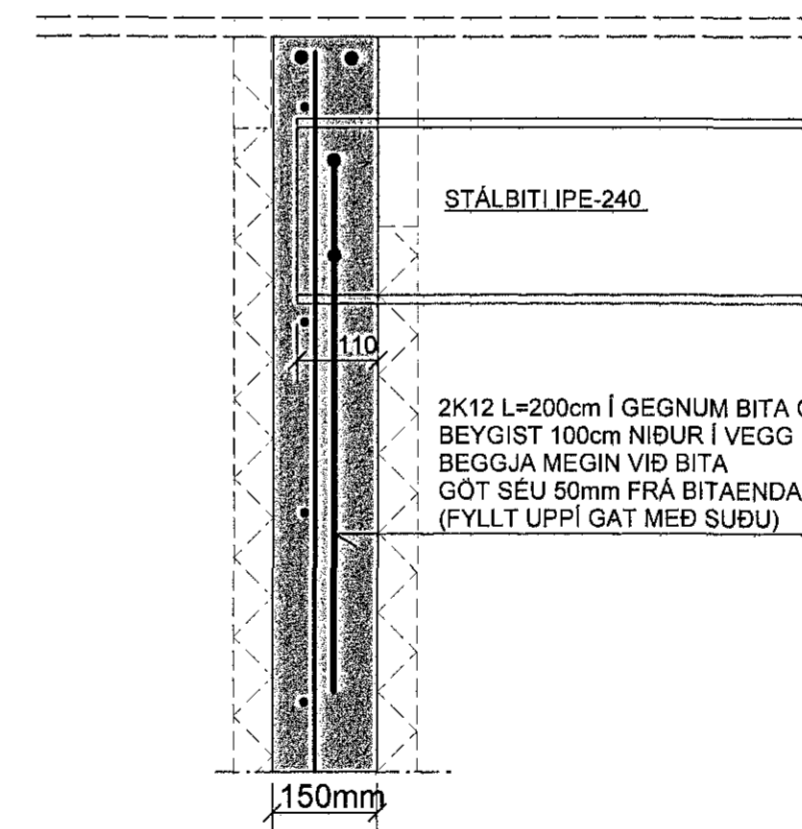

SJÁ SKÝRINGAR Á TEIKNINGUM B103 og B113

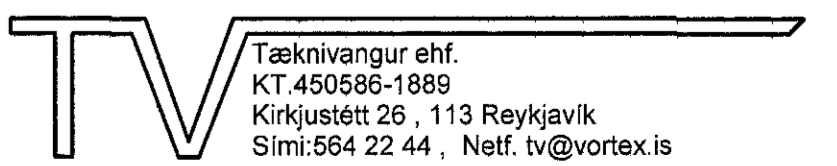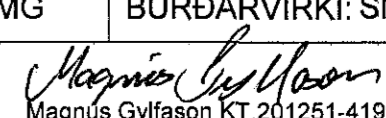TEIKN.NR. B114	 Tækniangur ehf. KT.450586-1889 Kirkjustétt 26, 113 Reykjavík Sími:564 22 44, Netf. tv@vortex.is
KVARDI: 1:10	
DAGS. Ágúst 2015	
HANNAÐ: MG	VERKEFNI: FÍFUVELLIR 4 - HAFNARFIRDI
TEIKNAD: MG	BURÐARVIRKI: SNID A, B, C, D, E, F OG G Í ÞAK
YFIRFARID:	 Magnús Gylfason KT.201251-4199 Undirskrift Aðalfróðunar 030657-7819