



U6
0103 M1:10

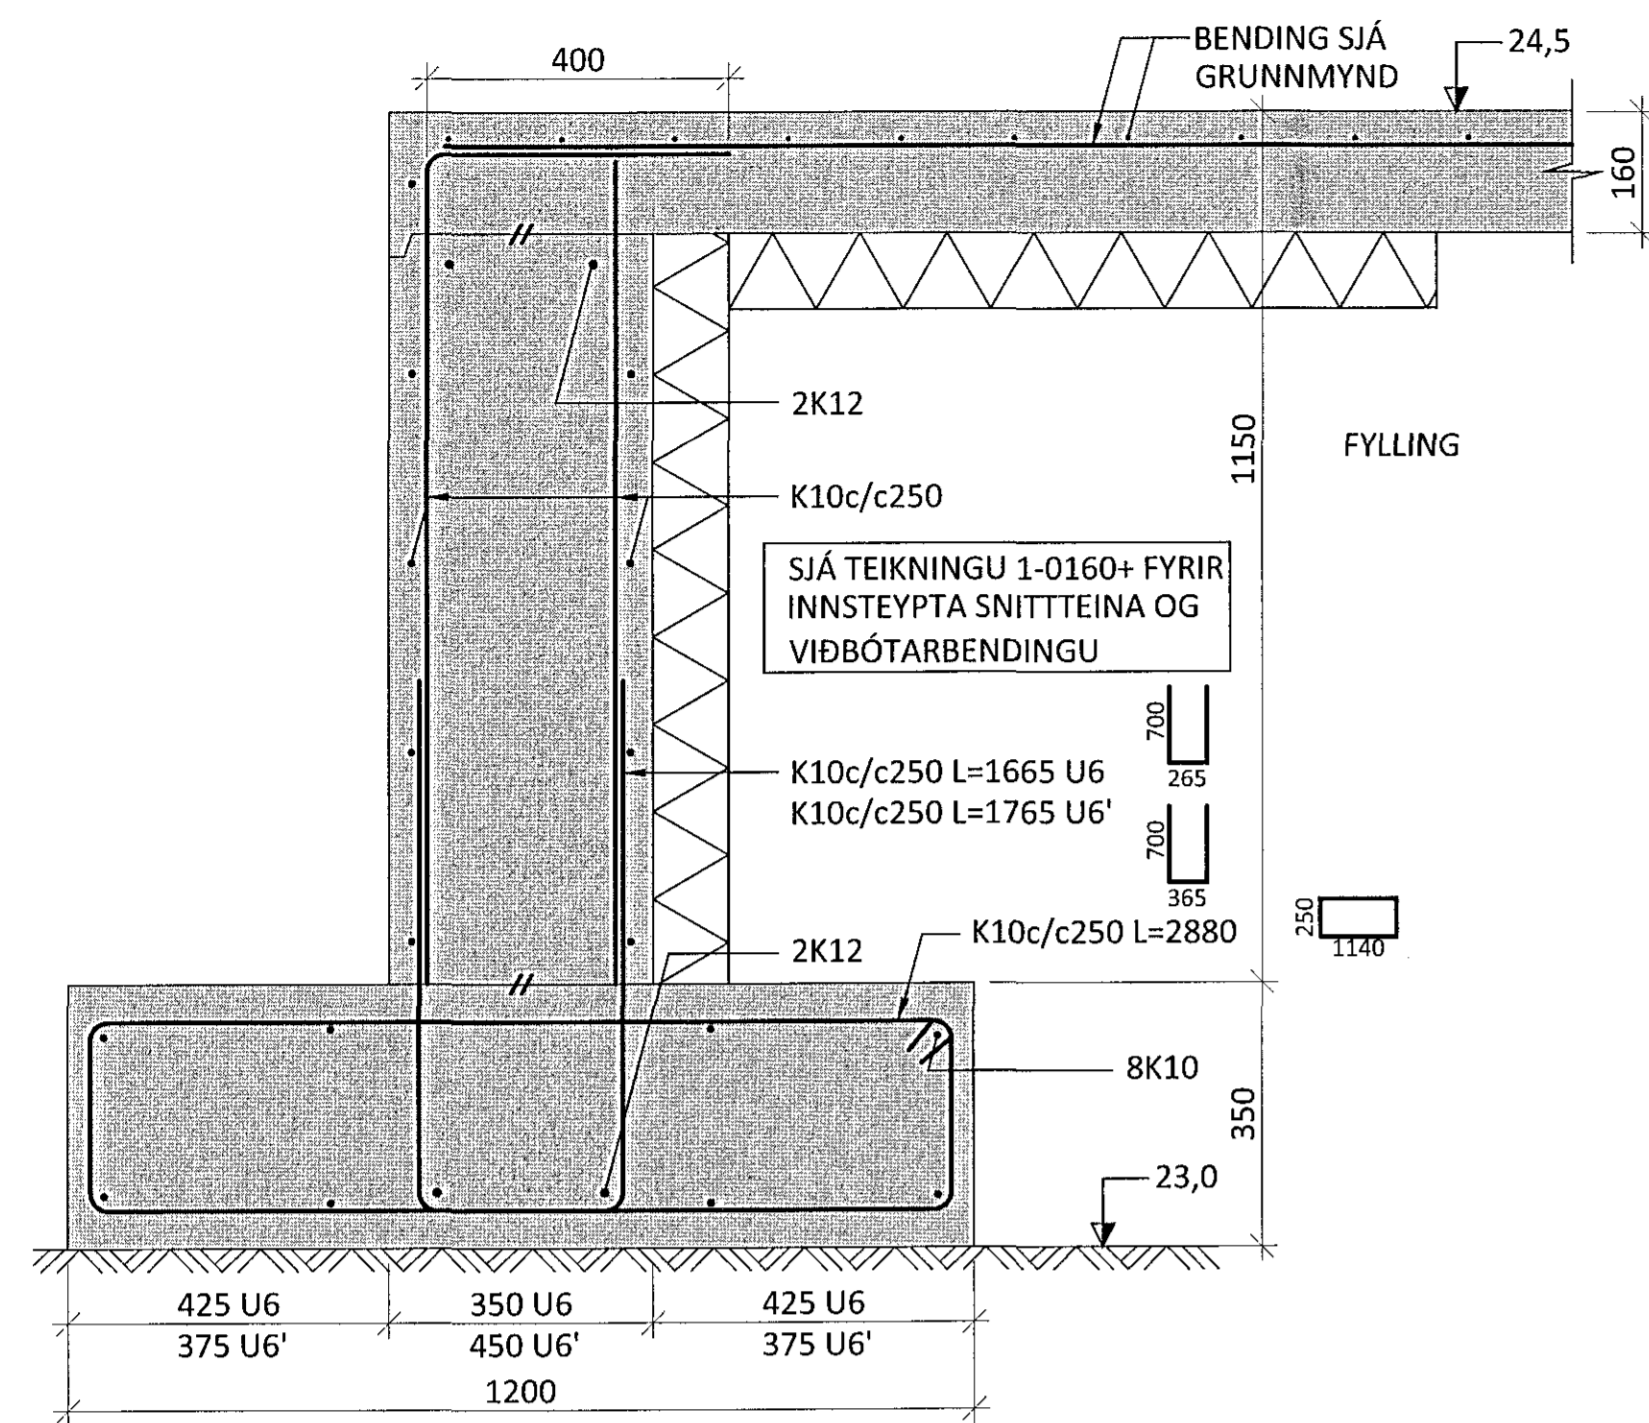

U7
0103 M1:10

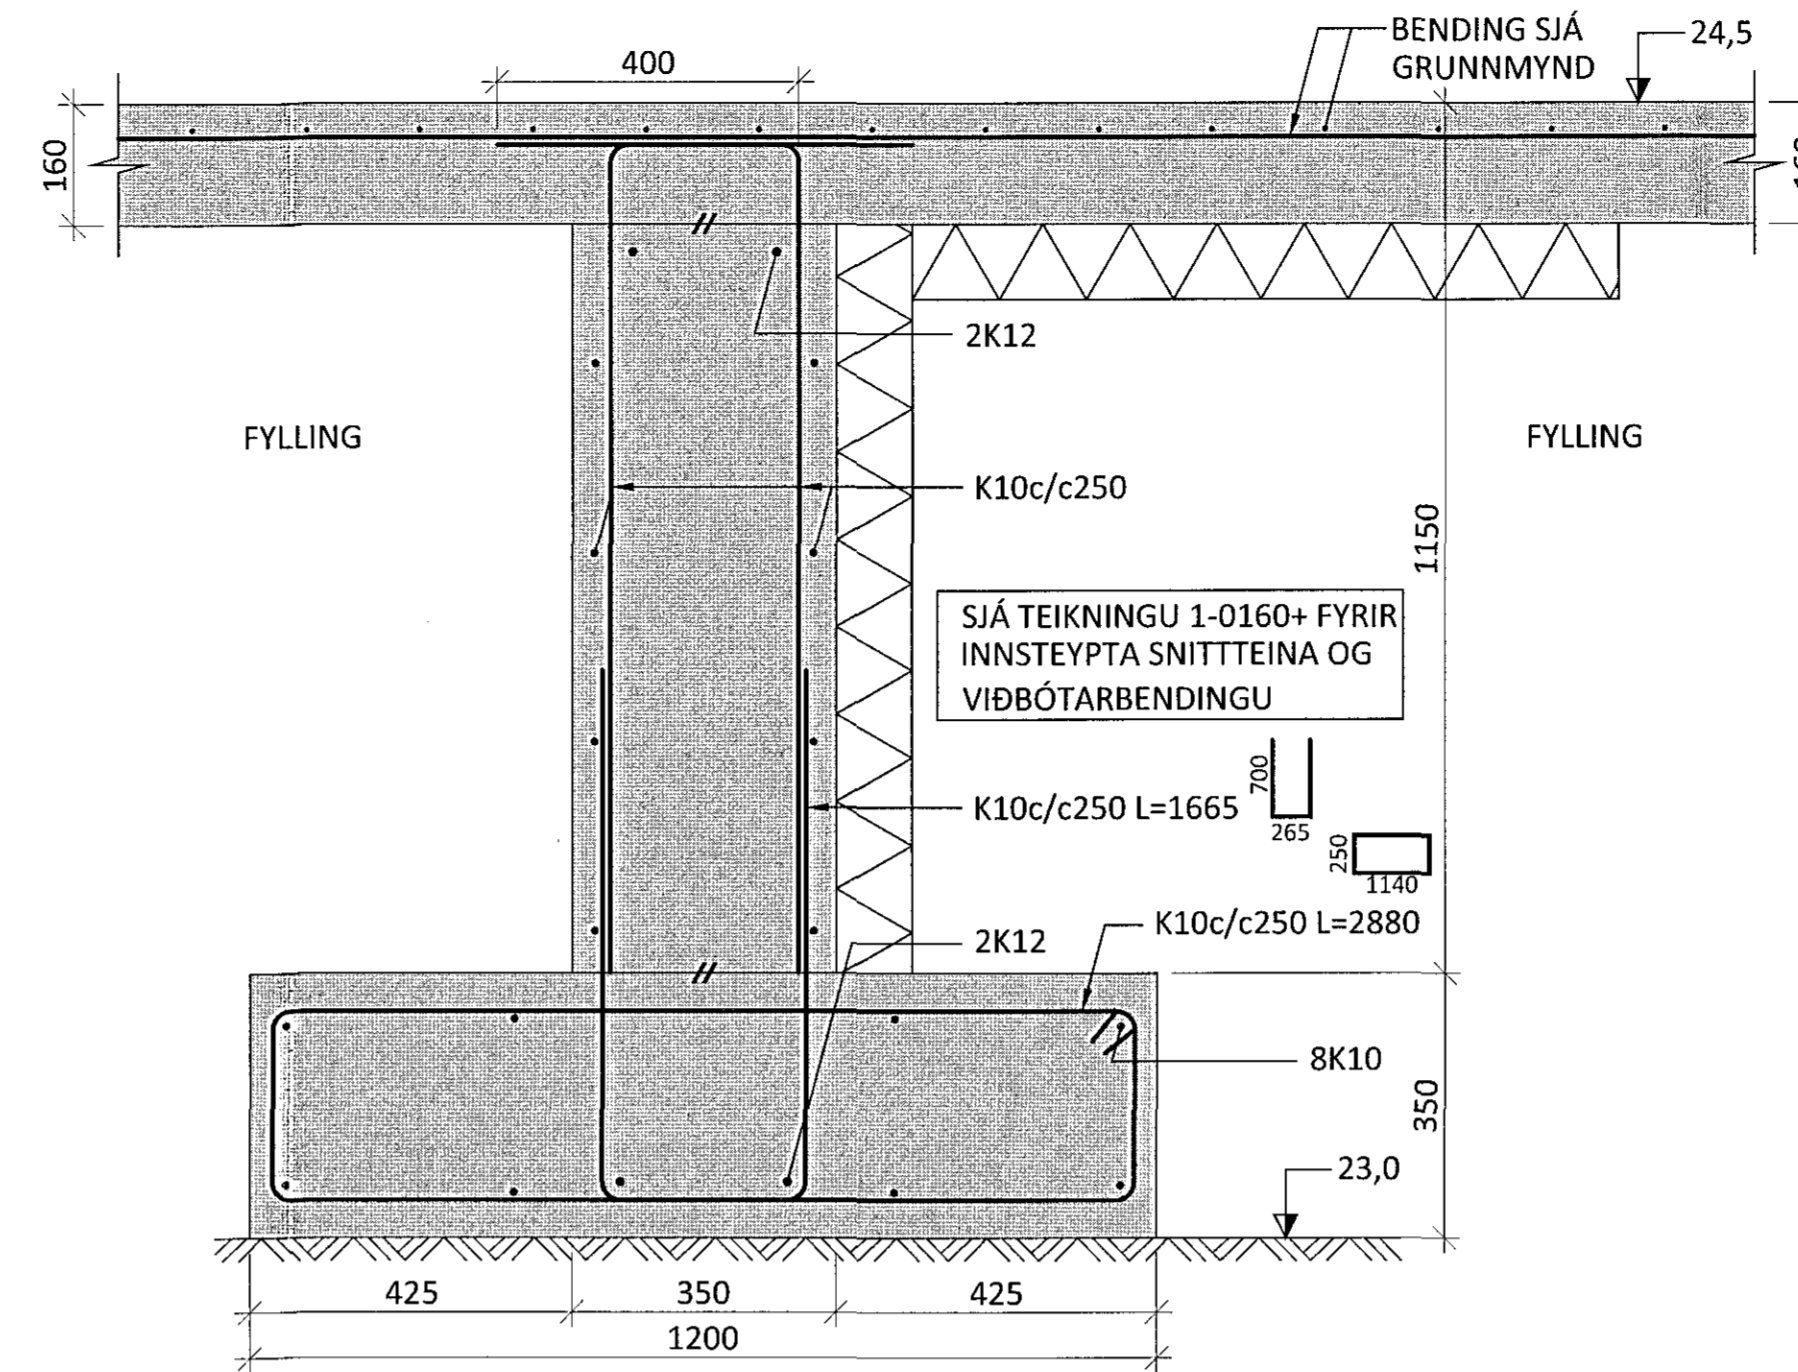


SKÝRINGAR:

- SJÁ TEIKNINGU 1-0000 OG 1-0100 FYRIR ALMENNAR SKÝRINGAR
- ÖLL MÁL ERU Í MILLIMETURUM OG ALLIR KÓTAR ERU Í METRUM


TÁKN:

- TÁKNAR NÝJA STEYPU
- ▨ TÁKNAR 100mm PYKKA INNSTEYPTA EINANGRUN MED RÚMPYNGD $\geq 24\text{kg/m}^3$ NÁI 1,1m INN UNDIR PLÖTU
- ▧ ÞJÖPPUÐ FYLLING


U8
0103 M1:10

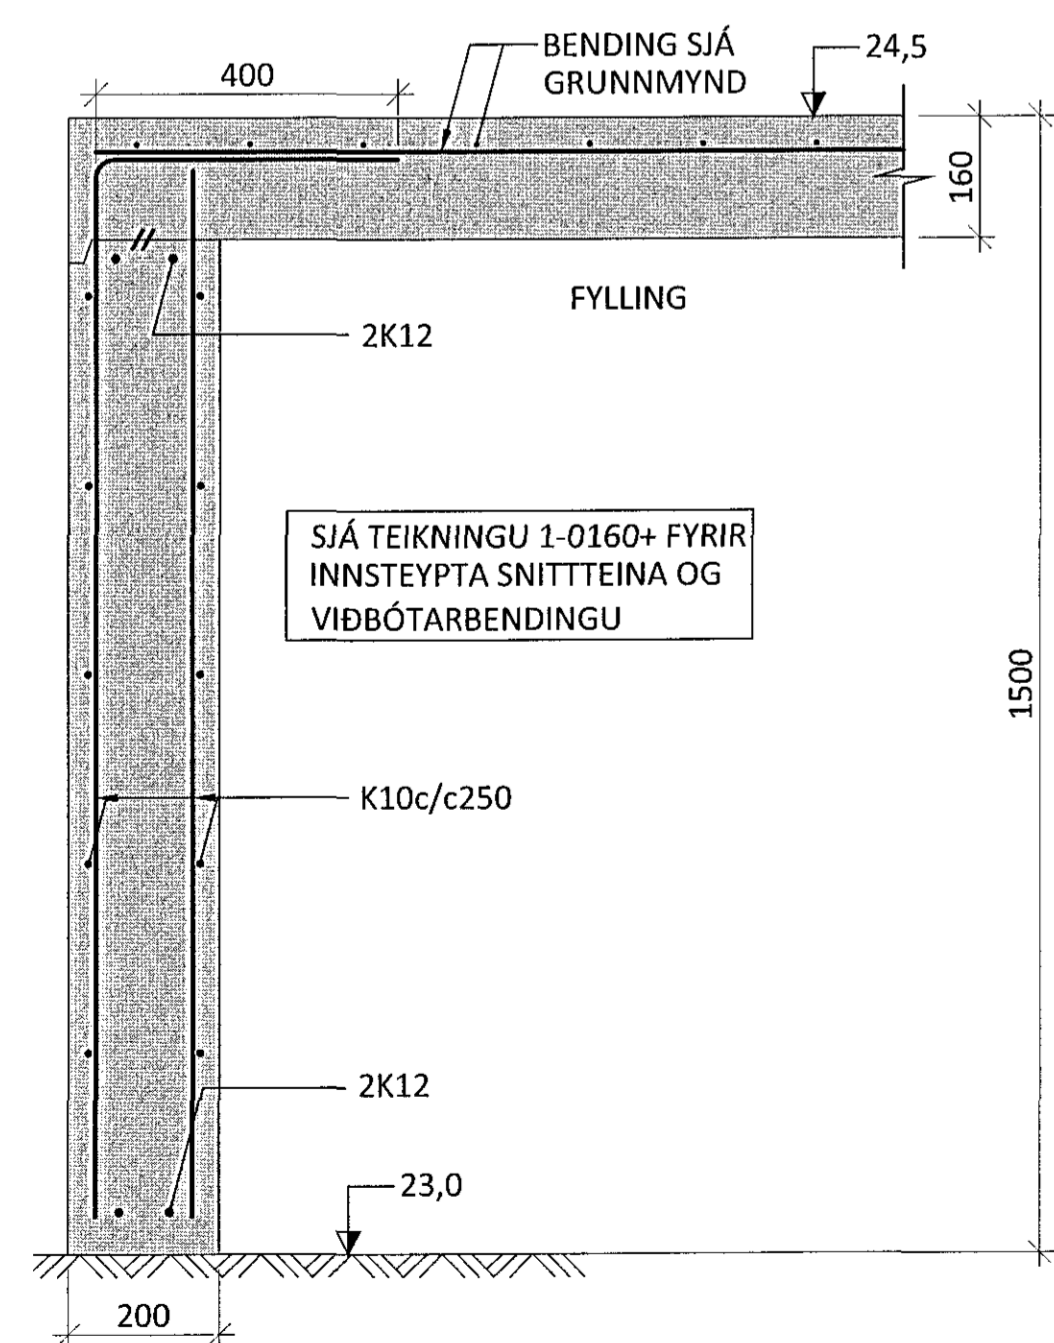

U9
0102 M1:10

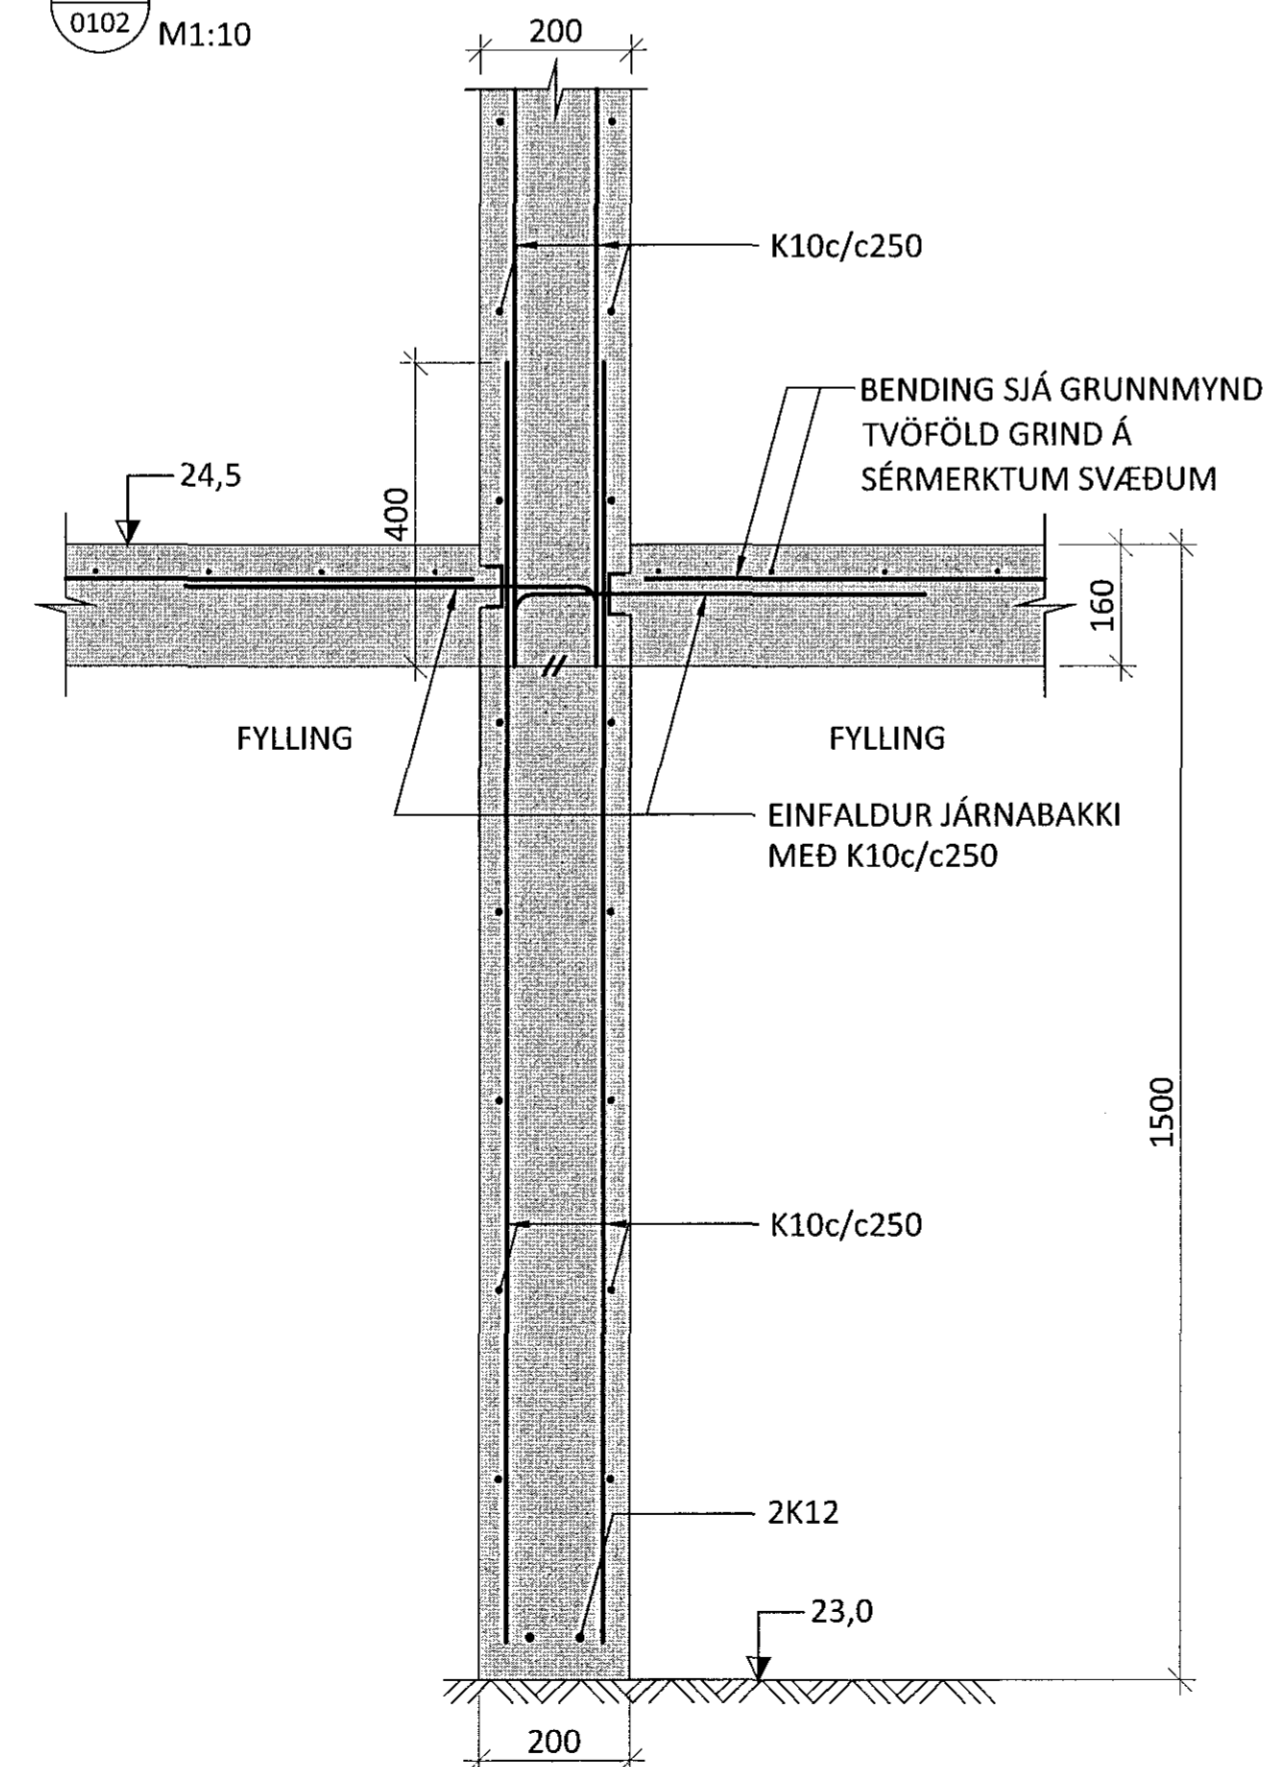

U10
0102 M1:10

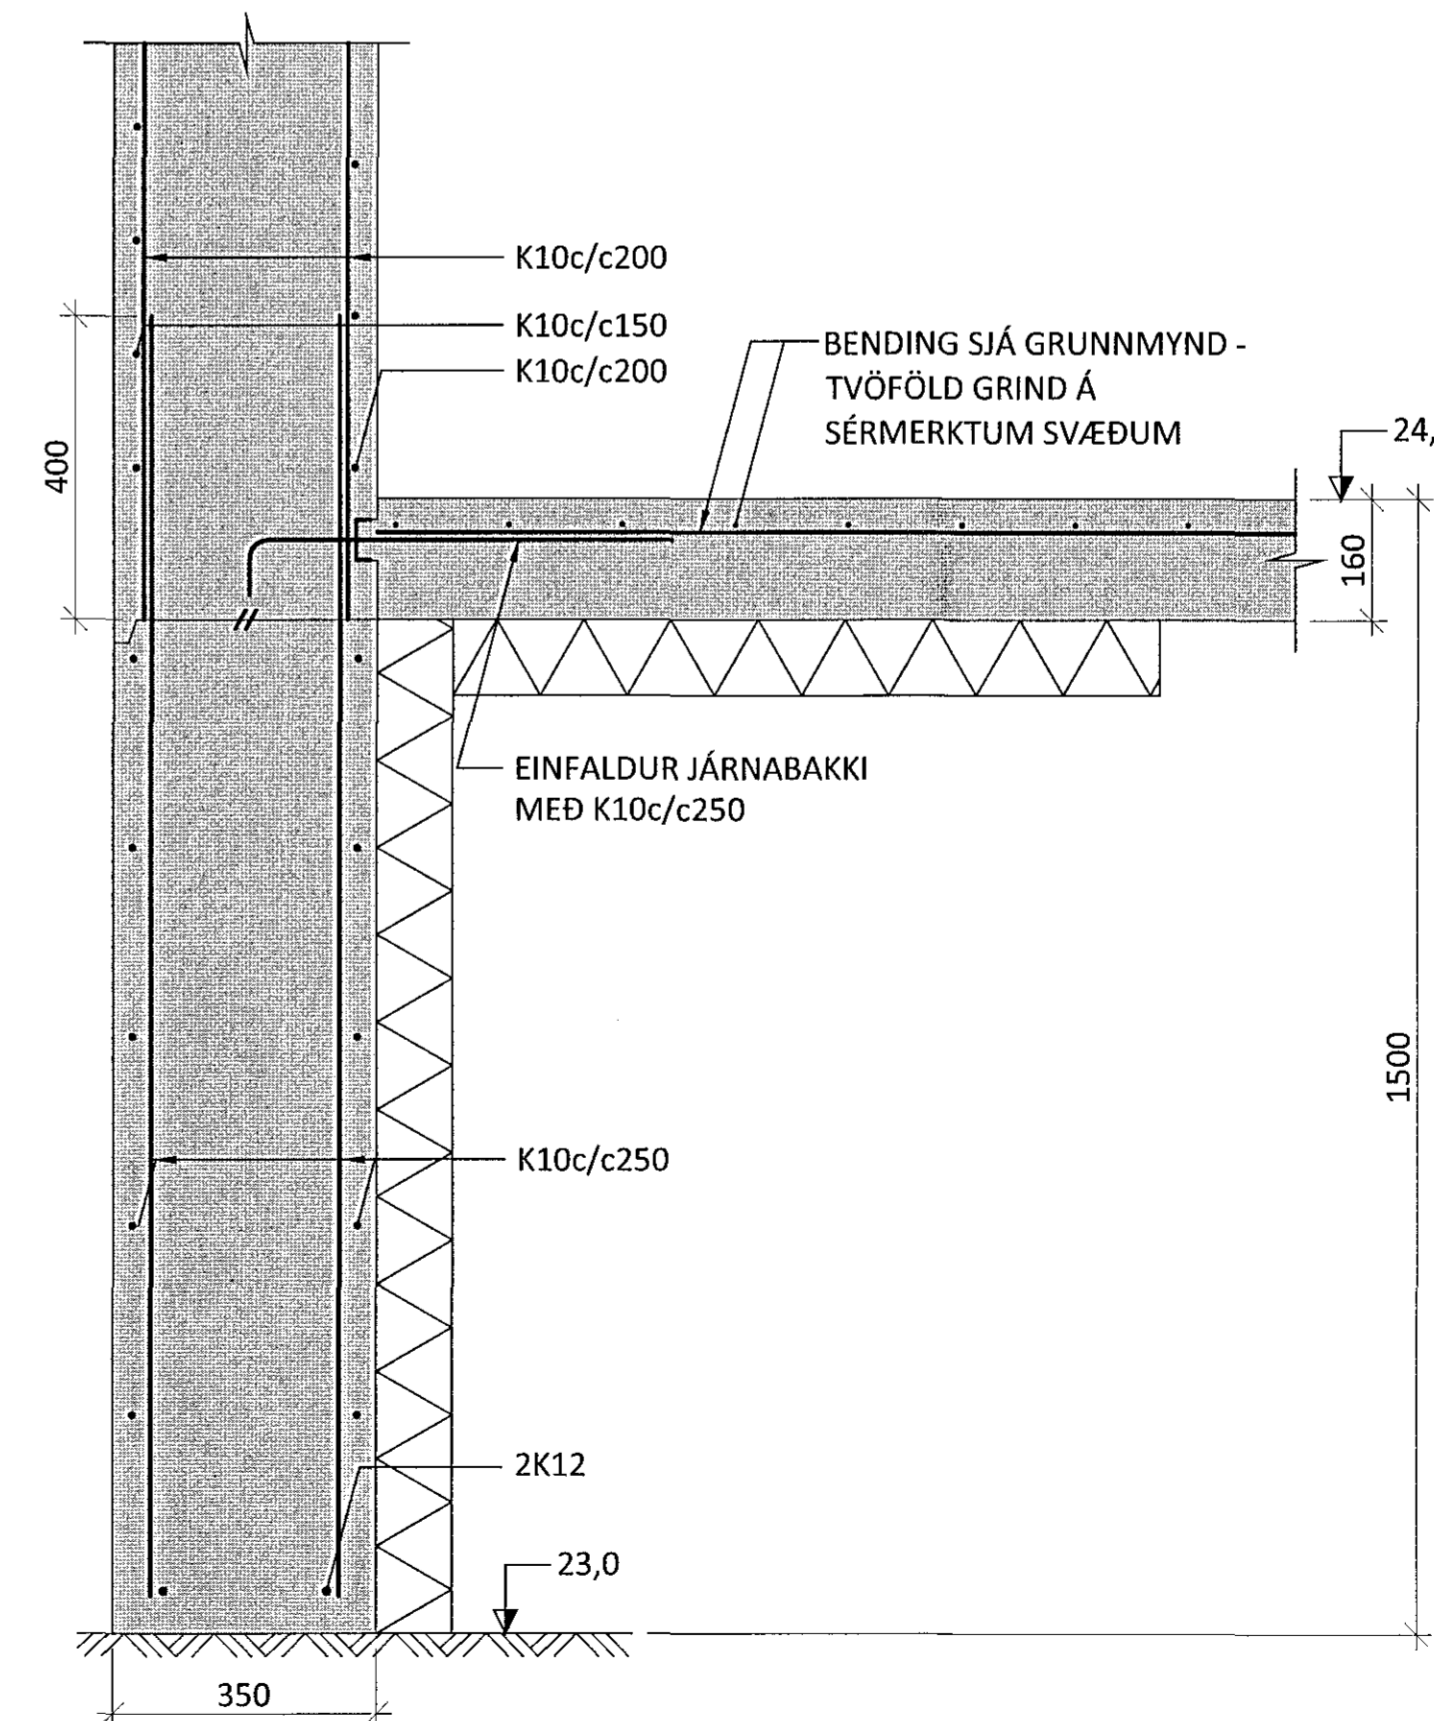

ÁRITUN ADALHÖNNUÐUR: *[Signature]* KEF. 22-564-1765

A	07.08.15	SNIDI U6	BREYTT
BR.	DAGS.	BREYTING	



FLATAHRAUN 13 HAFNARFJÖRÐUR
NÝBYGGING KRÓNUVERSLUN
BURÐARVIRKI
UNDIRSTÖÐUR
SNID

HÖNNUÐUR	AK	arngurimur@ferill.is	YFIRFARID	HE	DAGS. ÚTG.	13.07.15	DAGS. BREYT.	07.08.15
MKV. (A1)	1:10	VERKNR.	14048	TEIKN. NR.	1 - 0152	BREYT.	A	