
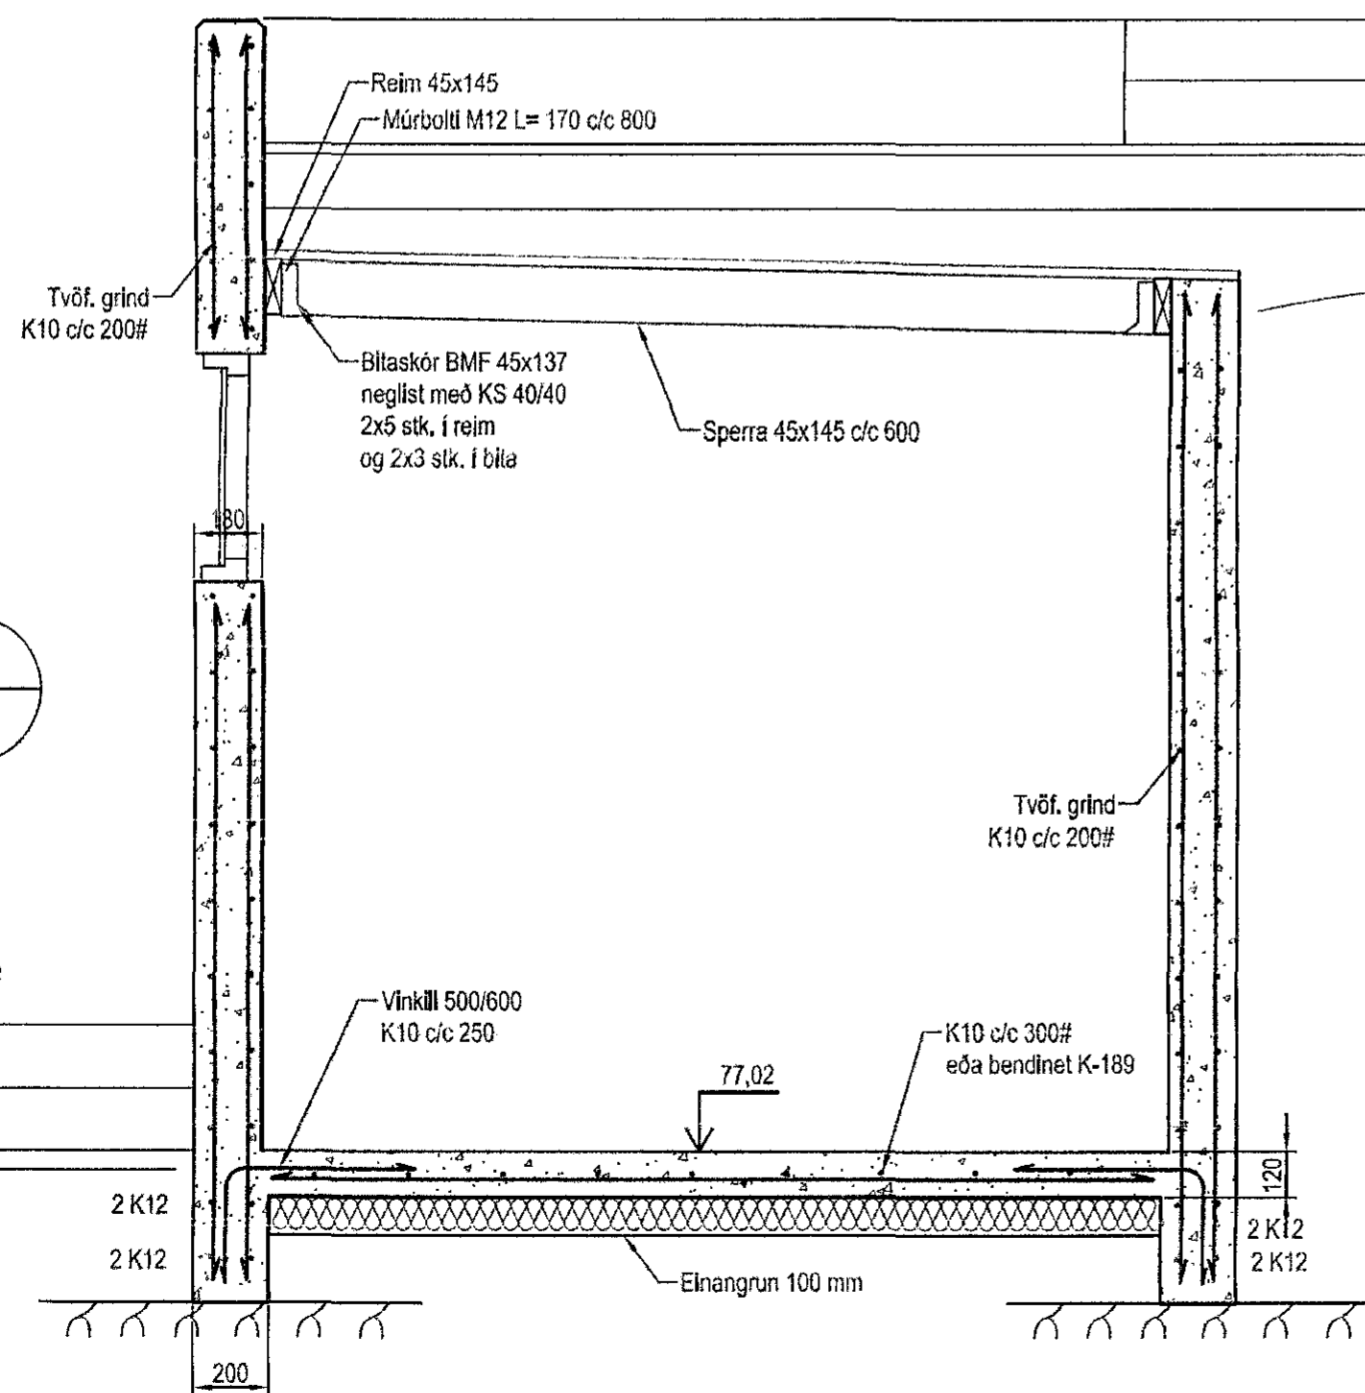


Samþykkt þann

27. ágú. 2015

Byggingafulltrúnaður Hafnarfirði  
Eh. Hrólfur S. Gunnarsson

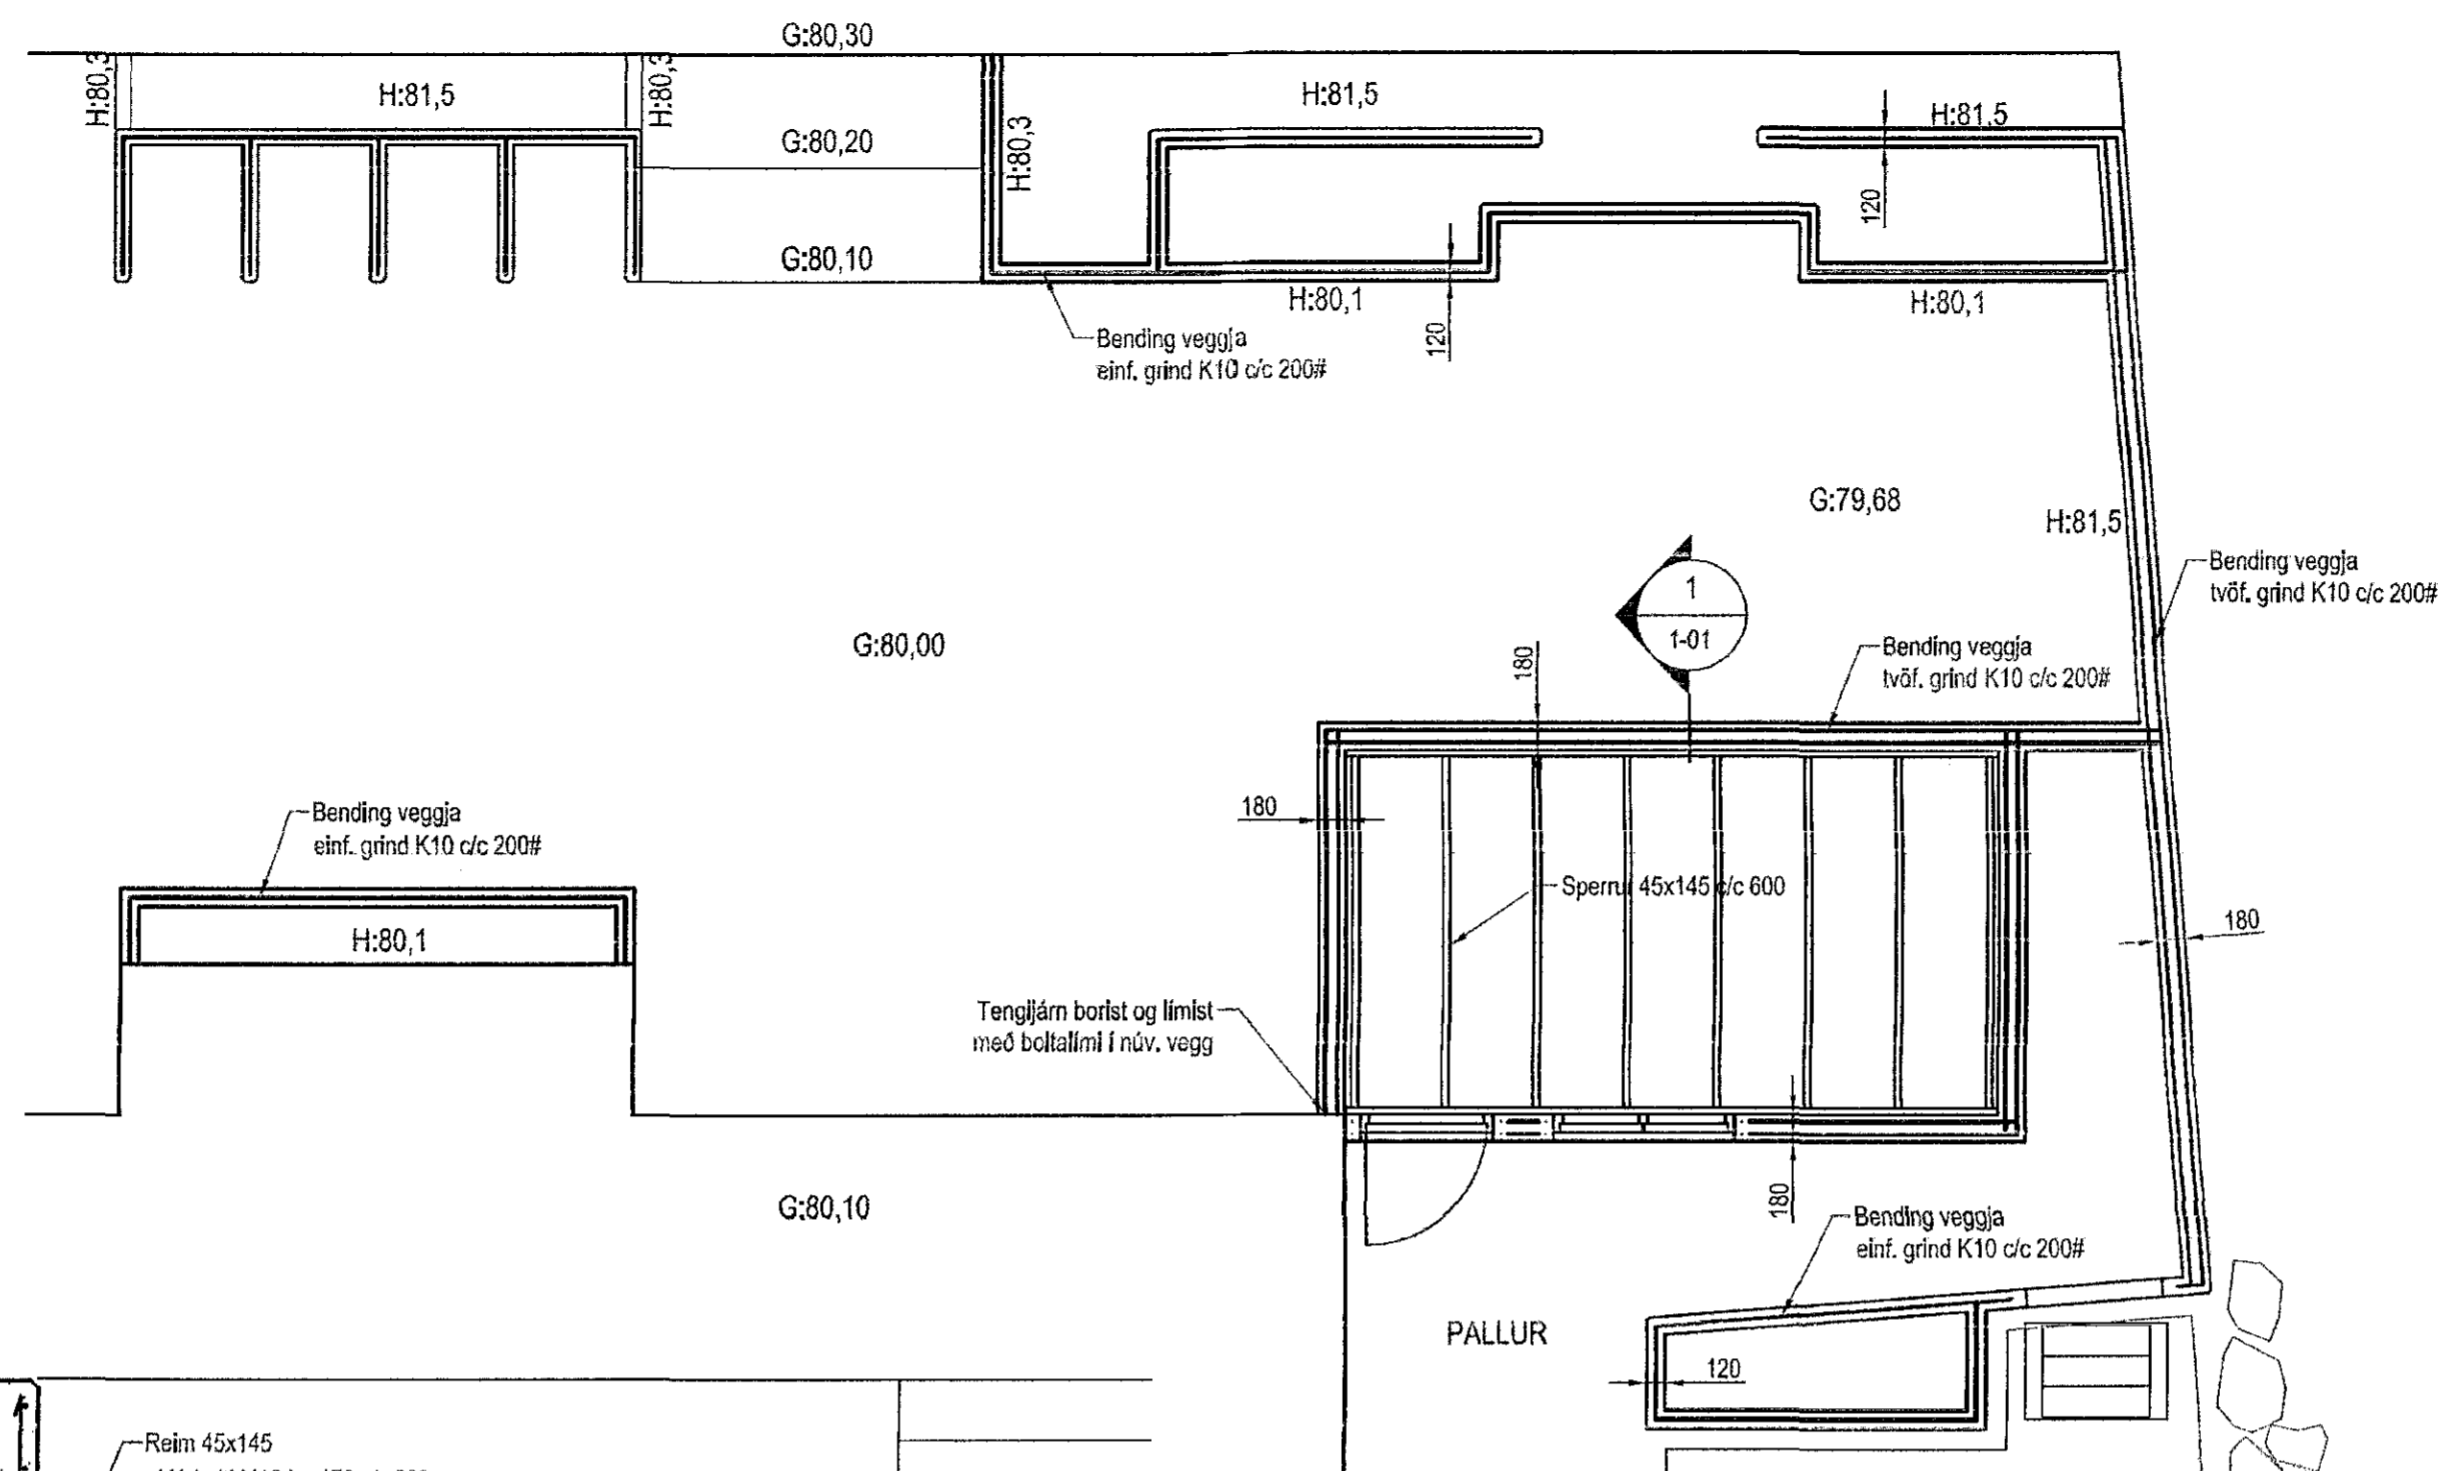

### Skýringar

**Steypa**  
**Veggir**  
Brotþolsflokkur: C30/37 samkv. ENV 206 -1: 2000  
Vatnssementstala: skal vera minni en 0,55  
Loflmagn: 5-7%  
Stigmát: 60-80 mm

Undirstöður hvíla á klöpp  
Hæð undirstöðu skal vera anik. 30 sm  
Mesta álag á undirstöðu < 0,5 MPa

Fylling inn í sökkla skal vera frostfrí grús. Fyllingu skal þjappa í 30 sm lögum með 60 kg vibrésleða 3 umferðir hvert lag.  
Taka skal úrtök í undirstöður fyrir frárennsilslögnum.  
Elnangrun undir botnplötu skal vera 100 mm polystyren 25 kg/m<sup>3</sup>

Útgáfa	Breyting	Dagsetning	Hannað
Sveinbjörn Hinriksson Byggingatæknifræðingur Kt. 160851-2529 Brekkugöllu 8 Hafnarfirði Sími: 555-4008, 861-9851 Netfang: svennihi@simnet.is		Staður Furuás 20 Hafnarfirði	
		Skýring Garðveggir, Útgeymsla, Burðarvirki	
Hannað / Tilknað	Kvaröl	Dagsetning	Verknr.
	1:50	1:20 24. 8. 15	10-15
			Telkn.nr. 1-01