


Samþykkt þann


31. ágú. 2015

Byggingafulltrúi í Hafnarfirði
Eh. Hröifur S. Gunnarsson

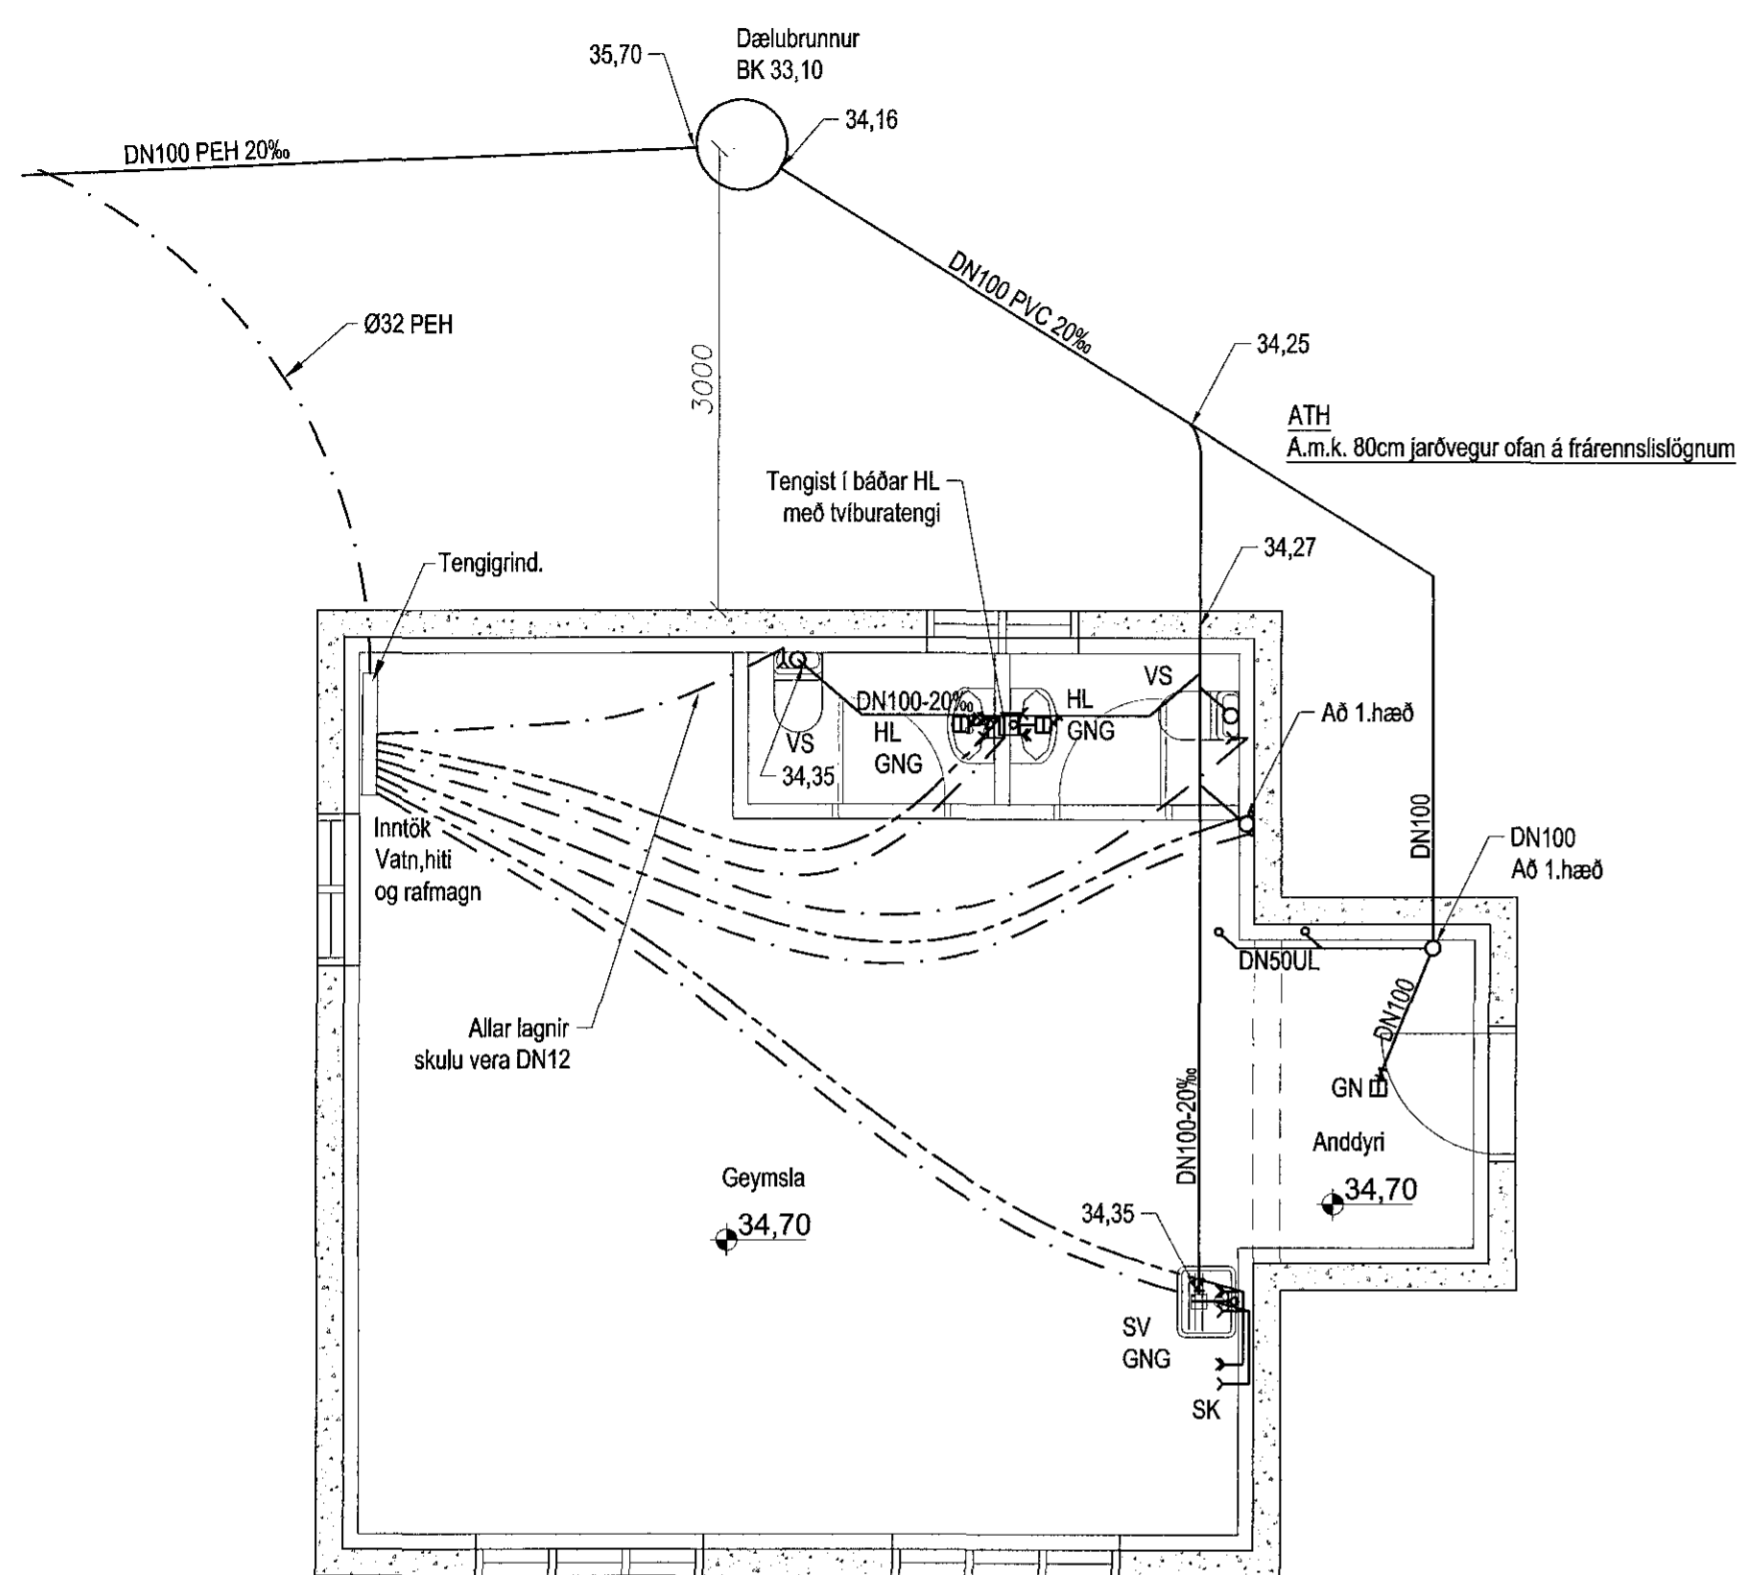


Grunnmynd kjallara.

1 = 50 mm

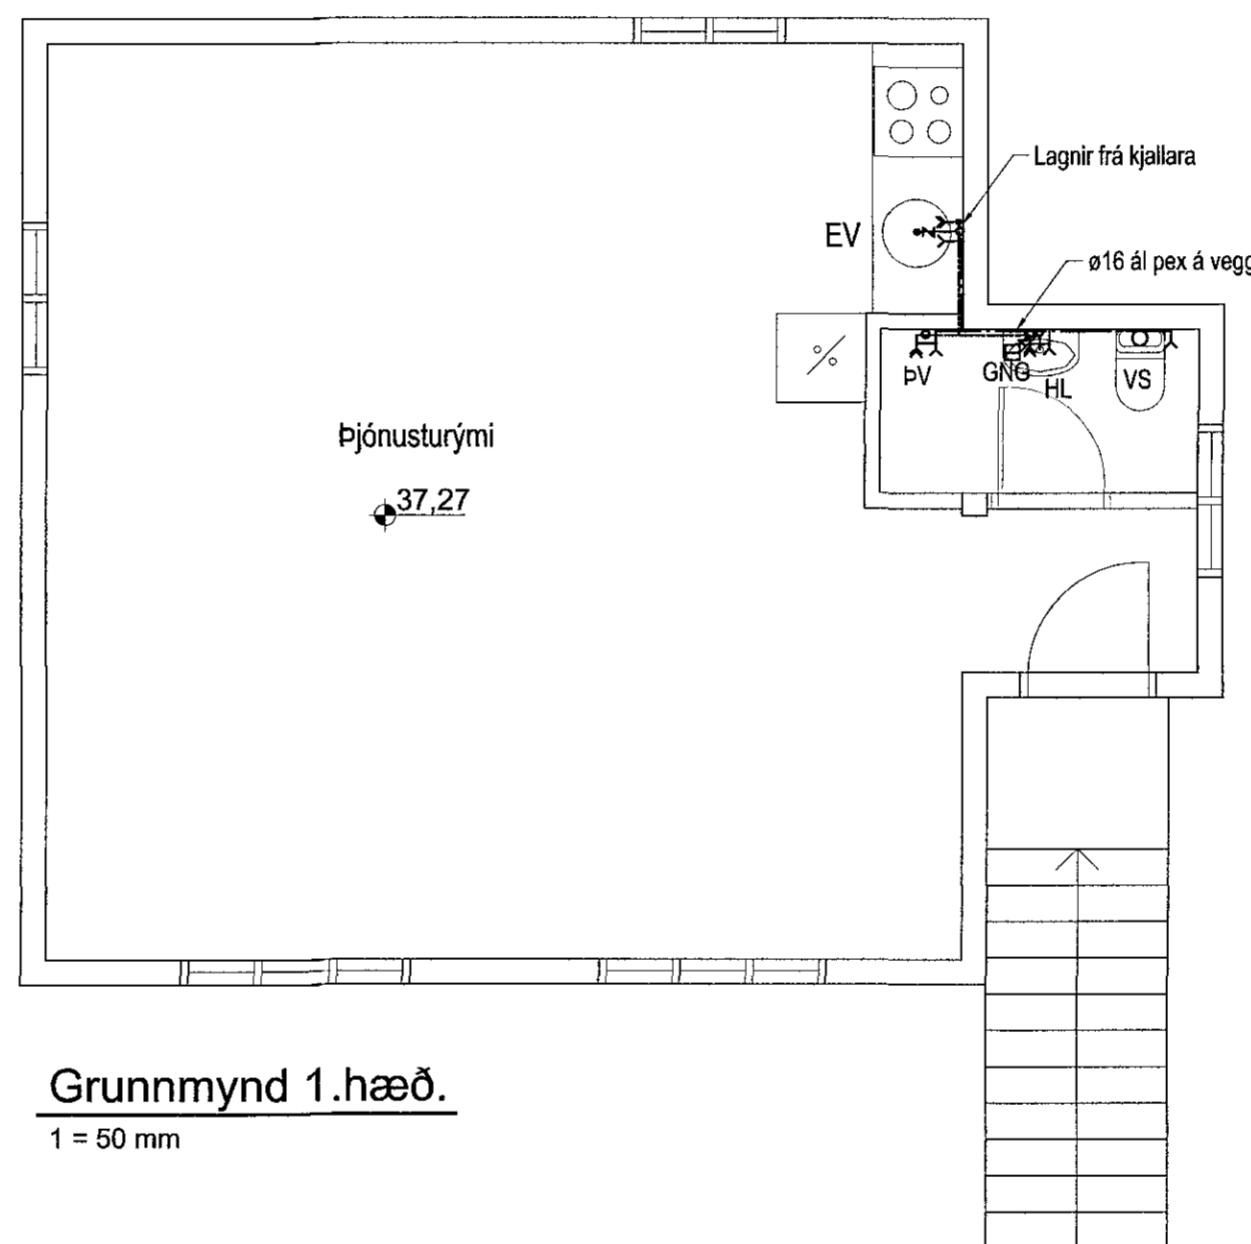

Grunnmynd 1.hæð.



1 = 50 mm

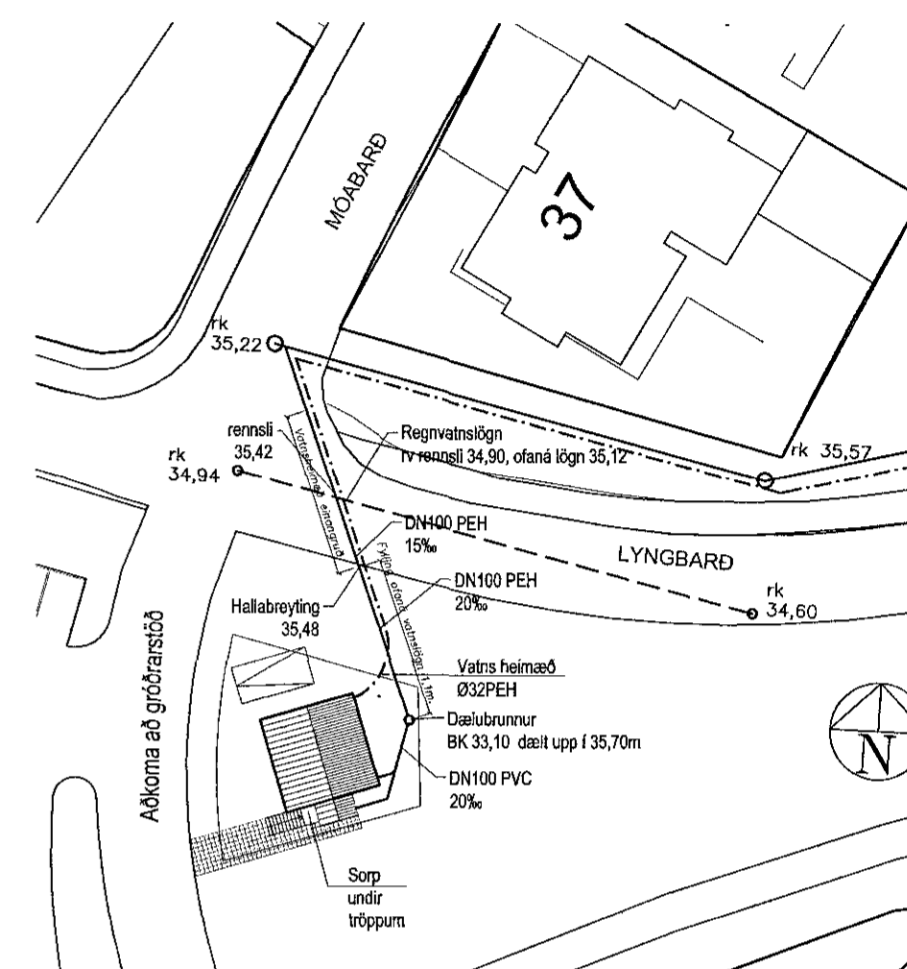

Afstaða
Mælikvarði 1:500

Skýringar:

Almennar skýringar sjá teikningu nr.300
DN mál eru lágmarks innanmál lagna.

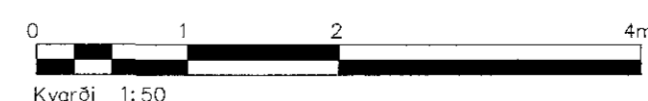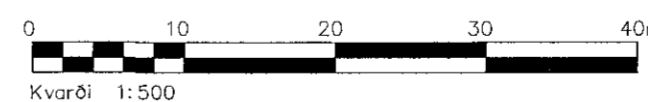

D	Fránensli útlak, VS snúð niðri og vs á efri hæð	ÁS	24.08.15
C	Fránensli útlakshúss	ÁS	24.09.11
B	Hæðarkvæði á 1.hæð. Breytt	ÁS	22.08.11
A	Kjallari hækkuður og innra skipulagi breytt	ÁS	20.01.11
Ólq.	Breytingar	Hönnuður	Dags

Verkteikning

Lyngbarð 2, Hafnarfirði

Strendingur ehf. Verkefniþjónusta Fjarbergata 13-15 - 220 Hafnarfirður Sími 565 5646, Fax 565 5641, strendingur@strendingur.is		Fránensli og Vatnslögn Grunnmyndir og afstaða	
Hönnuður Agnetaur Sigvaldsson Kt. 240545-4119 Samvinnugæðingur	Dags 24.11.2009	Teknað / Hæðað af JW/AS	Blástand A2
Mælikvarði 1:50, 1:500	Númer teikningar 301		

V:V Lyngbarð 2\Burður og Lagnir\1.lagnir.dwg