


1 Sníð A  
 20-21 1:50  
 20-01  
 20-03  
 20-04

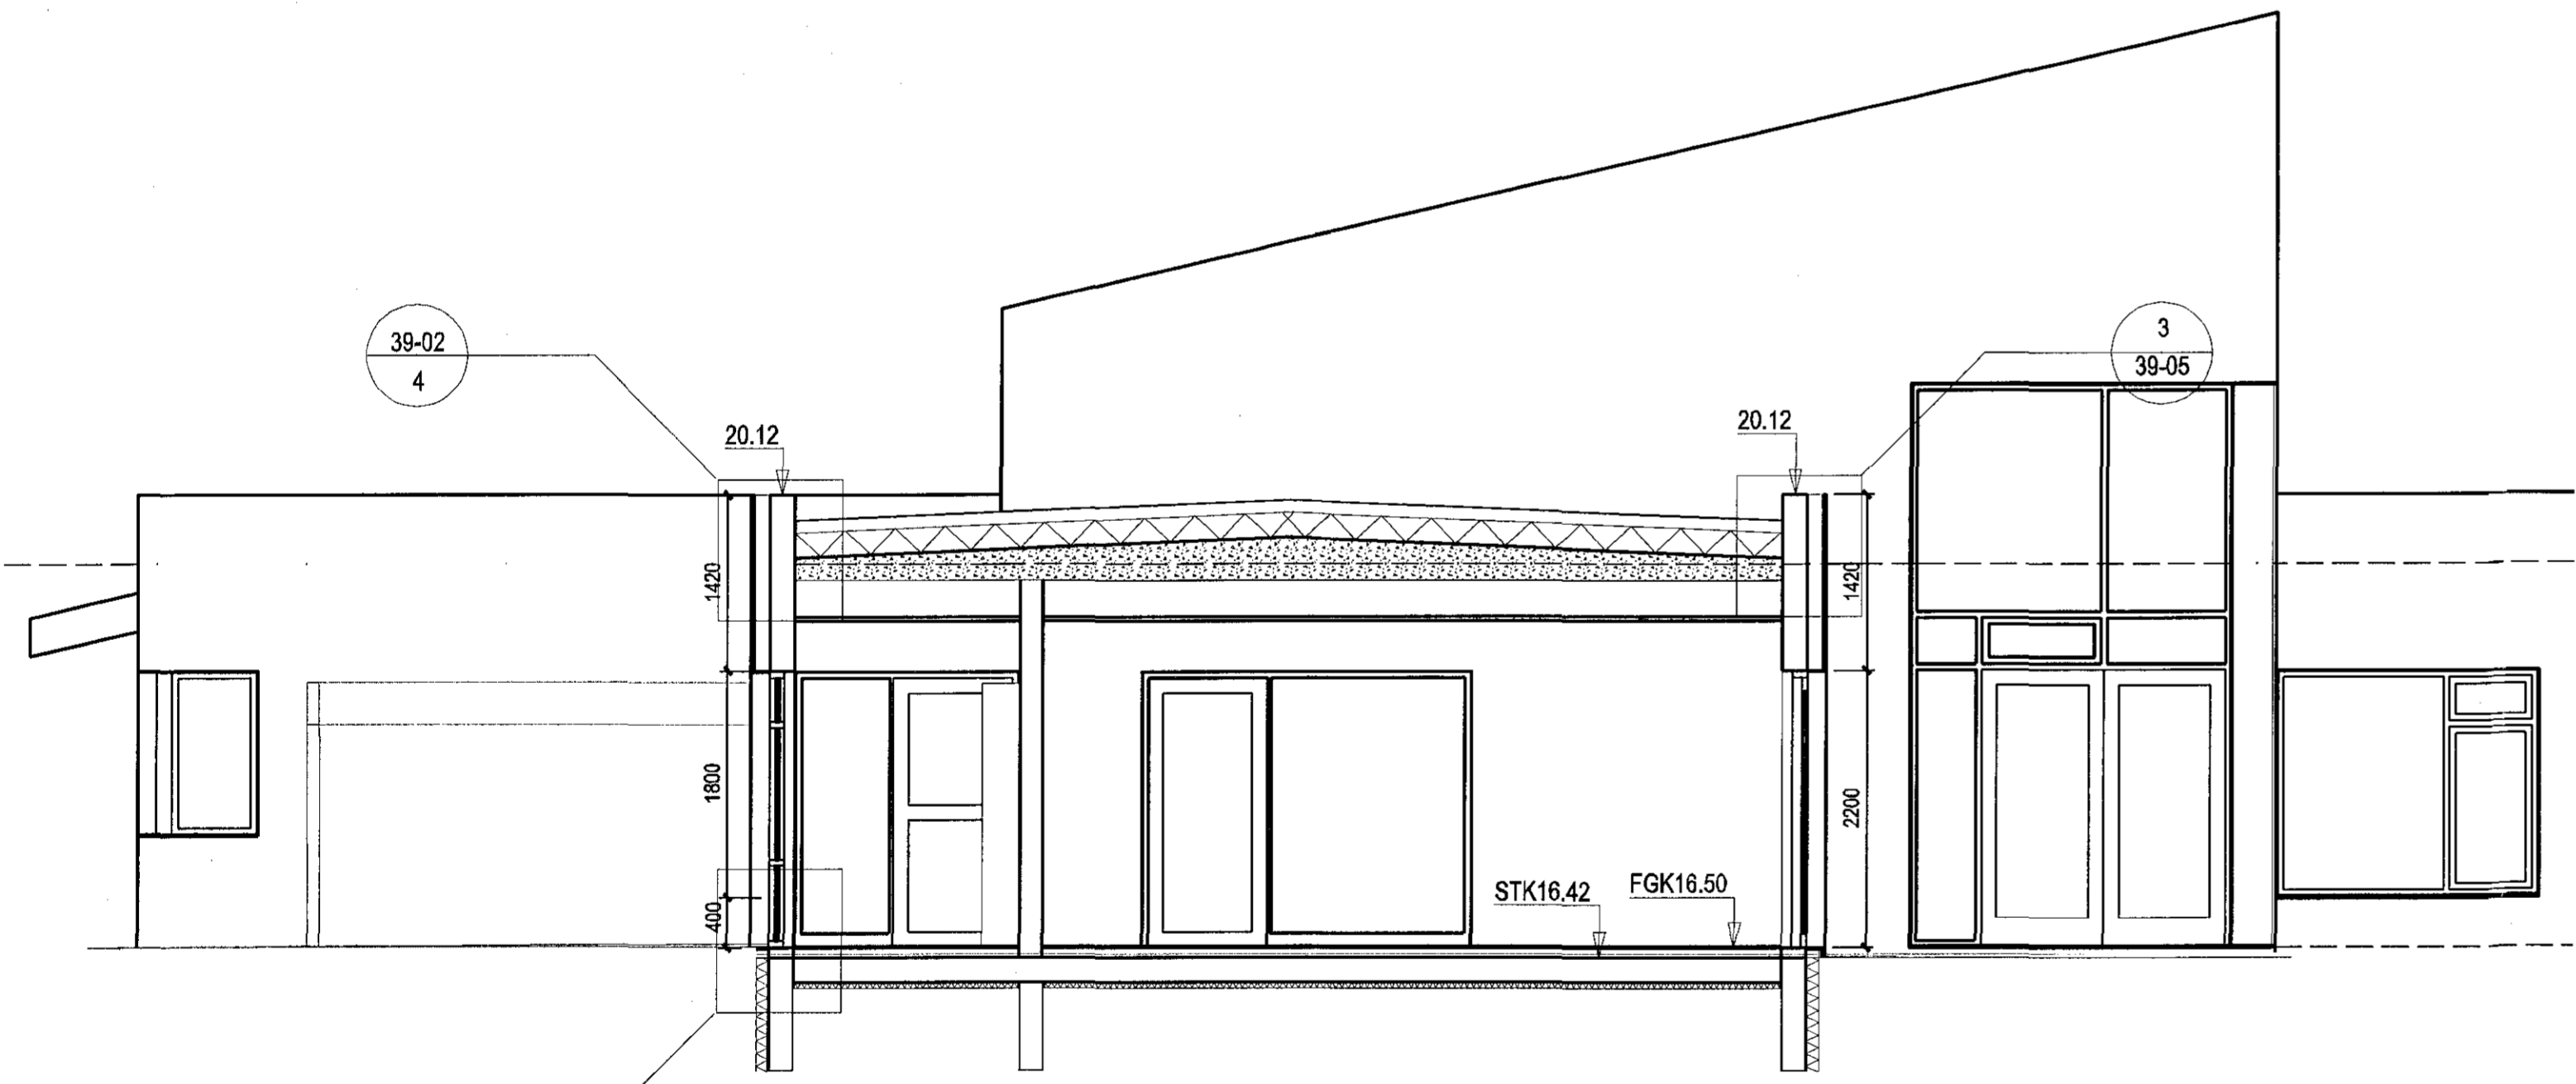


2 Sníð B  
 20-21 1:50  
 20-02  
 20-03  
 20-05

ÚTGAFA 1 TERNAD 1 YFIRFARND 1 DAGB  
 BREYTINGAR

ASK ARCHITECTAR EHF  
 GEBRUGSÓTLU 9 101 REYKJAVÍK  
 Sími: 515 0300 Fax: 515 0319  
 www.ask.is

ARKITUNARADALHÖNDURAR  
 Sigurður Steinar Jónsson  
 Ask A.F.E.L. Sími: 07-8319  
 sigur@ask.is

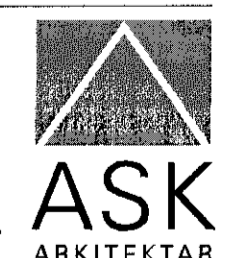

VERKEFNI  
 BJARKAVELLIR 3  
 LEIKSKÓLI

TEGRO TERNINGAR	MÖL. A'
VERKTEIKNING	1:50
HEITI TERNINGAR	HANND
	SS
	TEKING
	KJLVGRY
	YFIR.
	JP
	DAGS
	05.05.2015
VERK NÚM.	ÚTGAFA
0736	20-21

Þessi teikning er aðeins til notaðar fyrir þetta verkefni og er hún ekki að notaðar fyrir öðru verkefni.