



AFSTÖÐUMYND 1:200

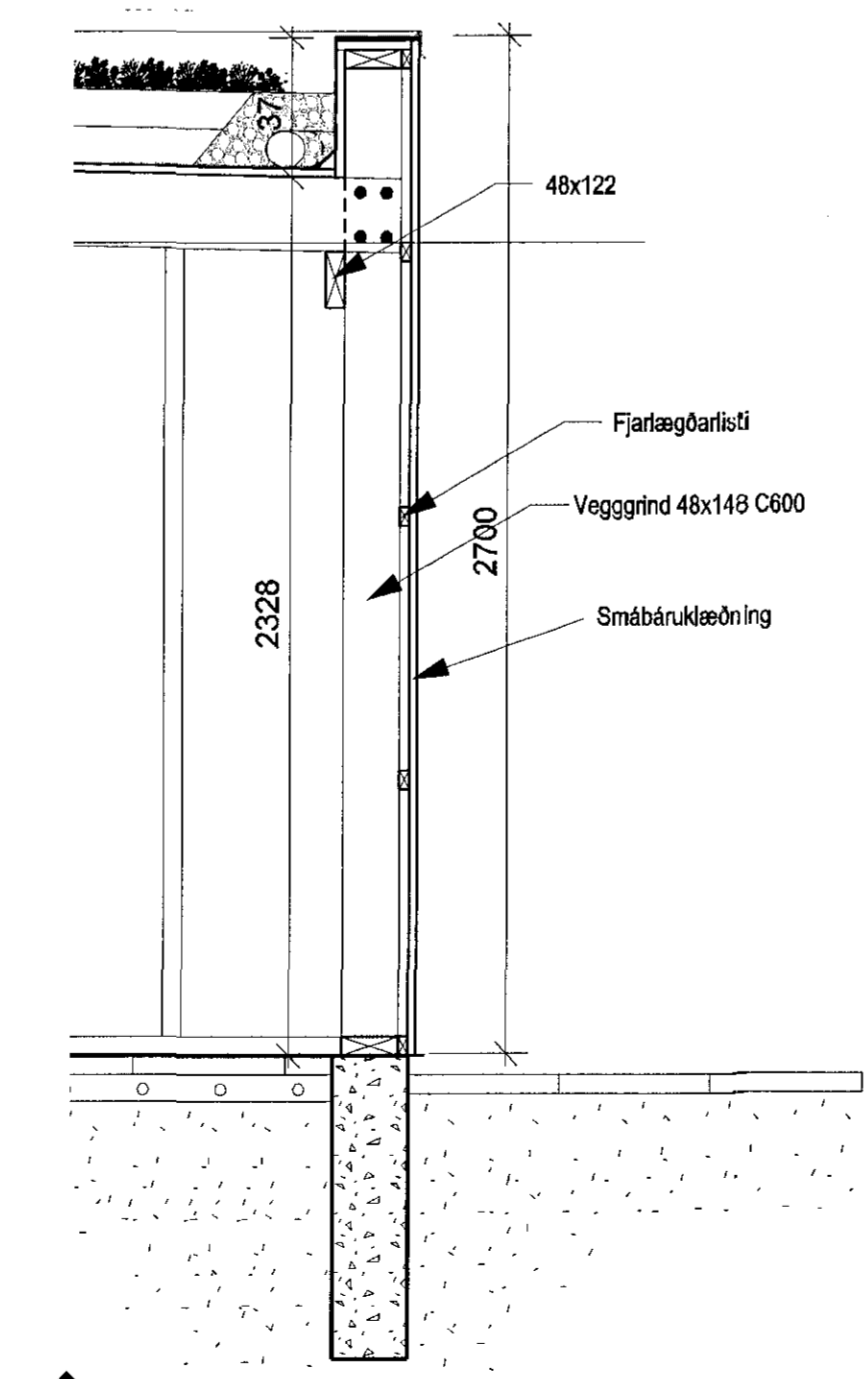

B-B 20-28 SNEIÐING 1:20

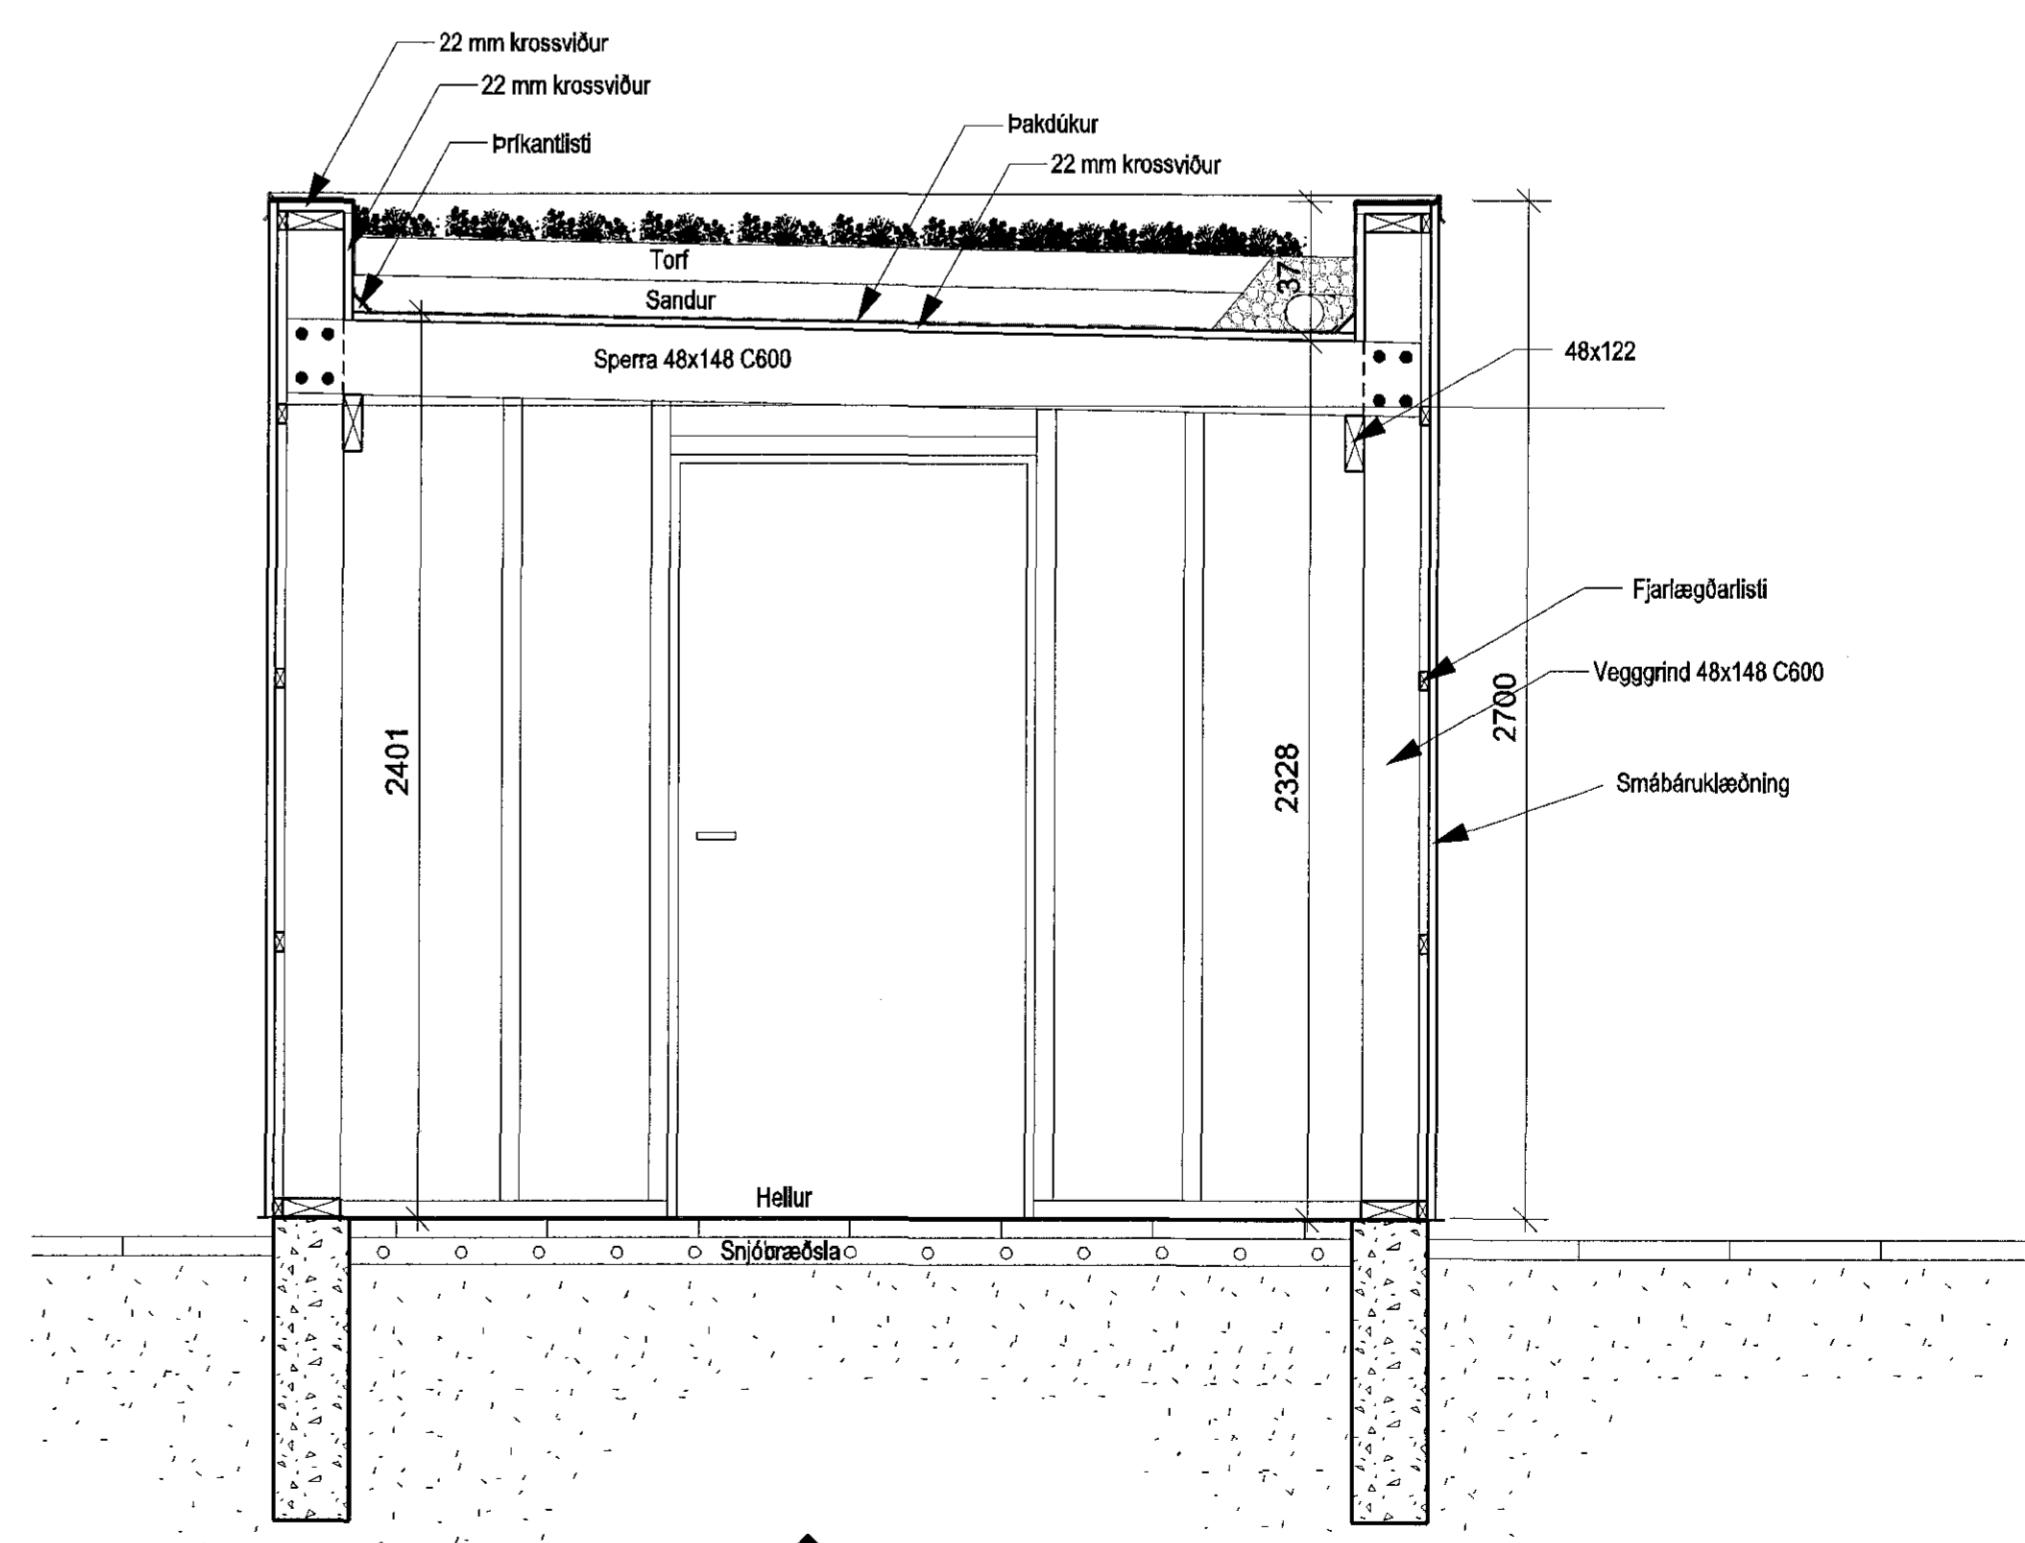

A-A 20-28 SNEIÐING 1:20

UTGAFA TEBNAD TYPFRARID DAGS

ASK ARCHITECTAR EHF  
GERÐARSTUÐU 9 101 REYKJAVÍK  
SÍMI 515 0303 FAK 515 0319  
www.ask.is

ARTUN ADALHÖNDUÐAR

Sigurður Steinar Jónsson  
ASK ARCHITECTAR

VERKFR  
BJARKAVELLIR 3  
LEIKSKÓLI

TEGUND TEBNADAR  
VERKTEIKNING

VERKFR  
SS  
SS  
JP  
05.05.2015

VERKFR  
0736

TEGUND TEBNADAR  
20-28

UTGAFA

ASK ARCHITECTAR EHF. ALLTÍÐIÐ ER AÐALHÖNDUÐAR. ÖSKAÐA ER AÐALHÖNDUÐAR. ÖSKAÐA ER AÐALHÖNDUÐAR.