Samþykkt þann
04 SEP 2015
Byggingafulltrúinn í Hafnarfirði
F.h. Sigurður Steinar Jónsson

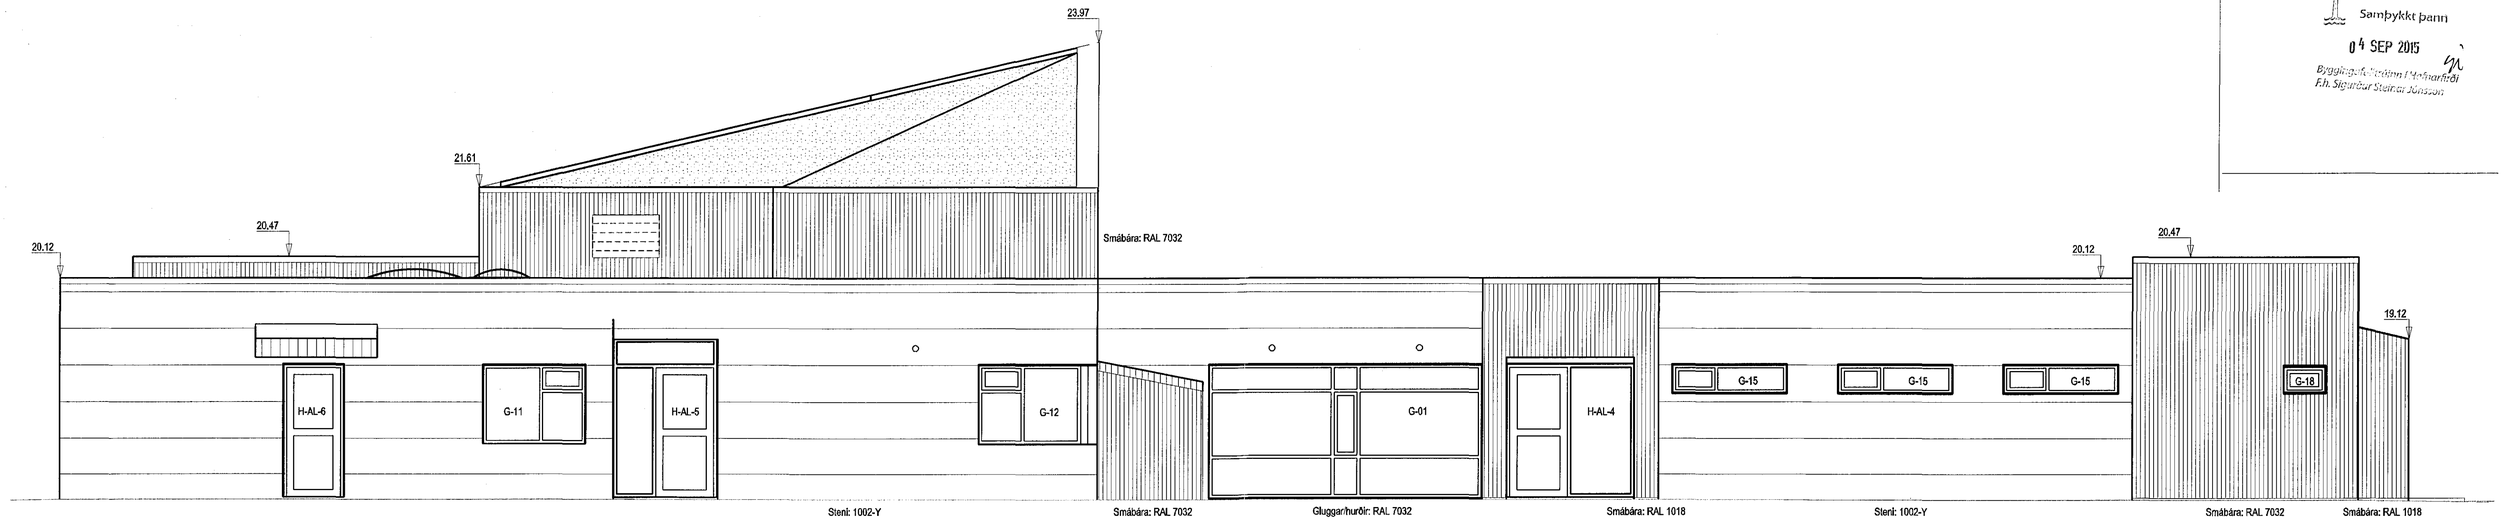

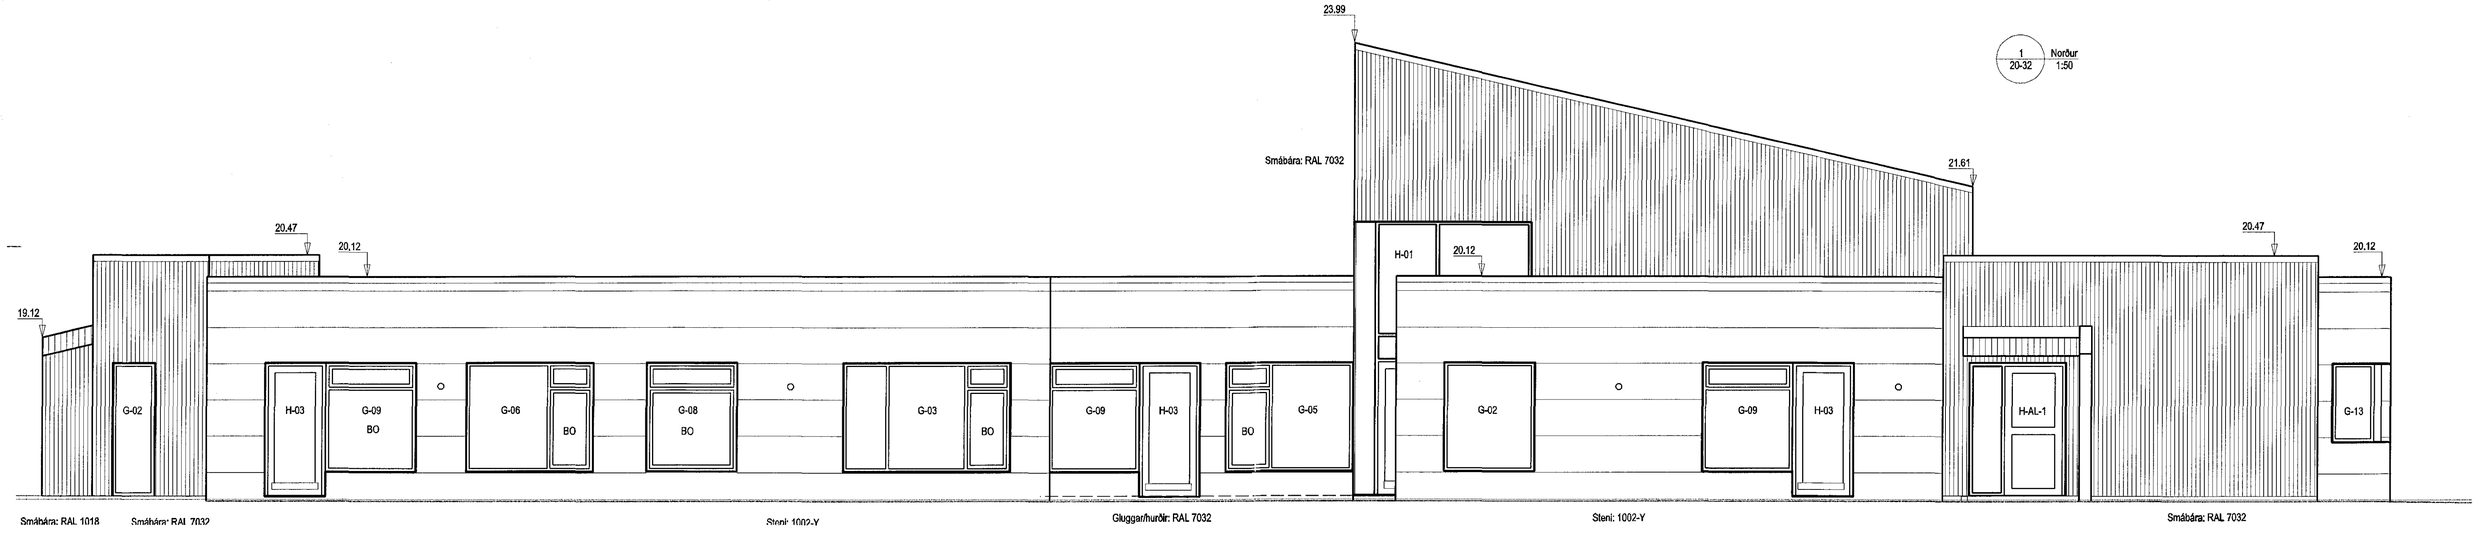

ÚTGÁFA	ÍTEIKNAÐ	ÍYFIRFARÍÐ	ÍDAGS
BREYTINGAR			

ASK ARKITEKTAR EHF
GEIRSGÖTU 9 101 REYKJAVÍK
SÍMI 515 0300 FAX 515 0319
www.ask.is

ÁRITUN AÐALHÖNNUÐAR
Sigurlaug Sigurjónadóttir Arkitekt F.A.I. Id:060767-6319
sigurlaug@ask.is

ASK ARKITEKTAR

VERKEFNI
BJARKAVELLIR 3
LEIKSKÓLI

TEGUND TEIKNINGAR
VERKTEIKNING

HEITI TEIKNINGAR
Útlit norður
Útlit suður

MÆLI Í A1	1:100
HANNAÐ	SS
TEIKNAÐ	GRY
YFIRF.	JÞ
DAGS.	05.05.2015

VERK NR.	AUÐKENNI - NÚMER TEIKNINGAR	ÚTGÁFA
0736	20-32	

© Á.Í. ÁRNÍTT OG ÁRRITUN TEIKNINGAR ER HÁÐ SAMÞYKKI ASK ARKITEKTA. ÁRNÍTUN MÁ ALLDREI ÁSTÍNA TEIKNINGAR