



**Skýringar:**  
 Grunnmynd sýnir yfirlit yfir lágmarksbruna- og hjóðkröfur innvegga. Sleypfir veggir uppfylla almennt kröfur (ath. þó þéttingar með lögnum sem fara í gegnum þá) og létur gipsveggur V01 eins og dæli sýnir uppfyllir hjóðkröfur skv. lýsingu td. framleiðandans Gyproc. Ath. þó að til að ná hæstu kröfum þarf sérstakan viðbótarfrágang veggjanna.  
 Ath. einnig að ytra gipslag veggja sér voltrýmisgips þar sem sýnt er á teikningu.

**Hjóðkröfur innvegga (lágmark):**  
 30 dB  
 35 dB  
 40 dB  
 44 dB  
 48 dB

**Brunakröfur innvegga (lágmark):**  
 EI60

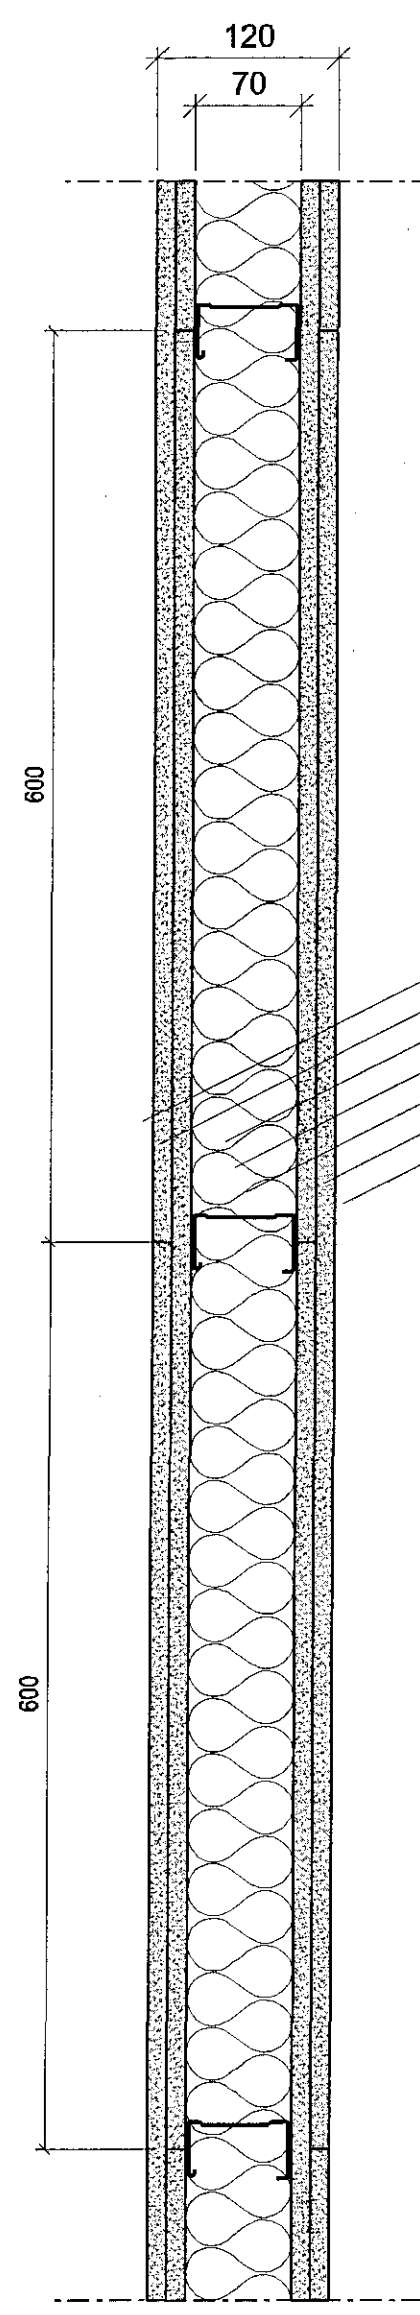

12,5mm Harðgips/votrýmisgipsplata  
 12,5mm Gipsplata  
 Laðburar (Gyproc SK70/SKF70)  
 Stoðr (Gyproc ER 70 cc 600)  
 70mm Steinullareinangun  
 12,5mm Gipsplata  
 12,5mm Harðgips/votrýmisgipsplata

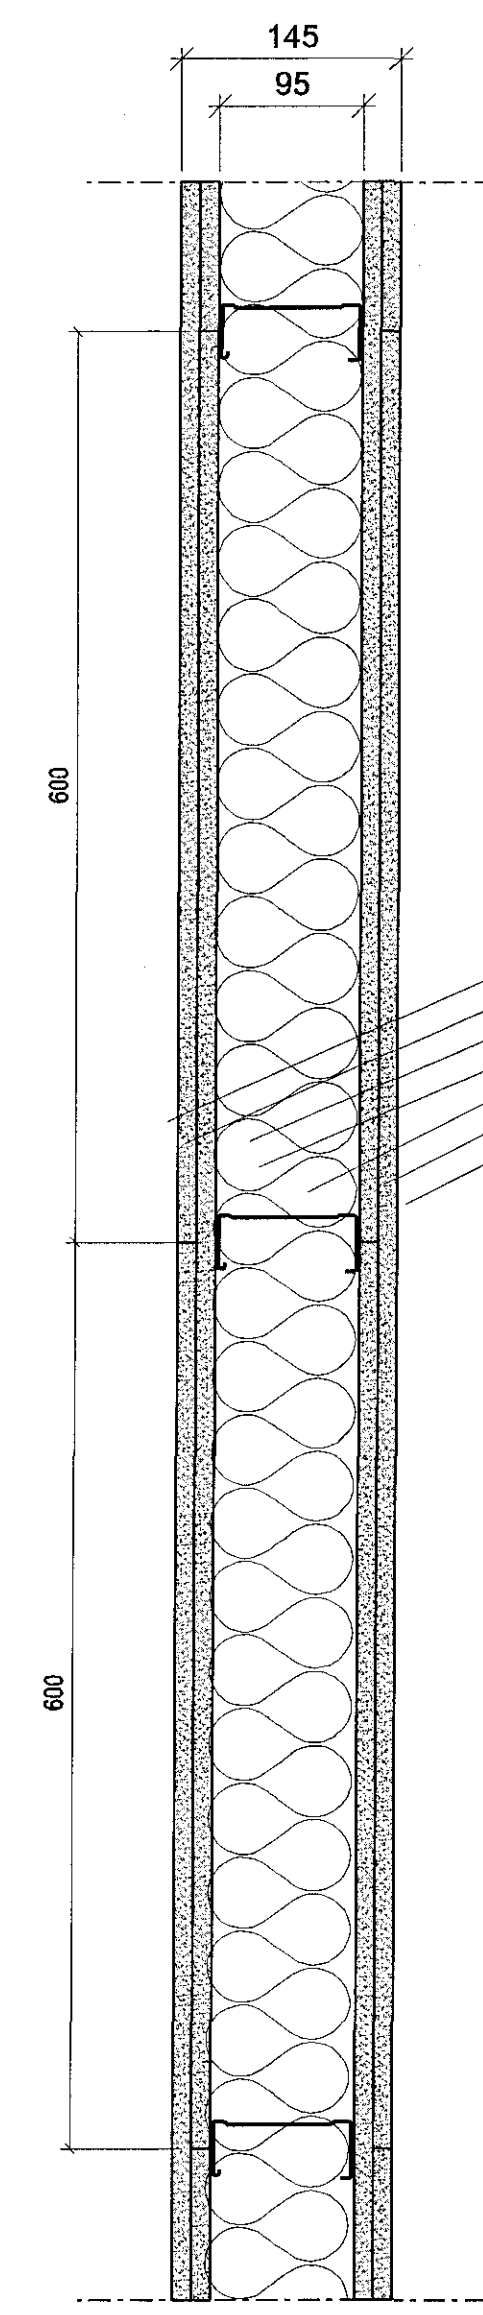

12,5mm Harðgips  
 12,5mm Gipsplata  
 Laðburar (Gyproc Stoðr (Gyproc E  
 95mm Steinullar  
 12,5mm Gipsplata  
 12,5mm Harðgips

2 Vegggerð V01 og V03  
 22-01 1:5

1 Grunnmynd 1. hæð- yfirlit innvegga  
 22-01 1:75

UTGAFA	1 TERNAP	1 YFRIFARÐ	1 DAGS
BREYTTINGAR			

ASK ARKITEKTAR EHF  
 GERBÓTU 9 101 REYKJAVÍK  
 Sími 510 0300 Fax 510 0319  
 www.ask.is

ÁRTELING ADALHÖNDLIDAR  
 Sigurður Steinar Jónsson  
 Sími 510 0319 Fax 510 0319  
 sigur@ask.is

**ASK**  
 ARKITEKTAR

VERKEFNI  
**BJARKAVELLIR 3  
 LEIKSKÓLI**

TEKNI  
 VERKEFNISSMÁTT  
 VERKEFNISSMÁTT  
 VERKEFNISSMÁTT

VERKNA  
 0736

VERKNA  
 22-01

MÓ. I. A.  
 1:75 og 1:5  
 SS  
 HMH  
 Jp  
 05.05.2015