
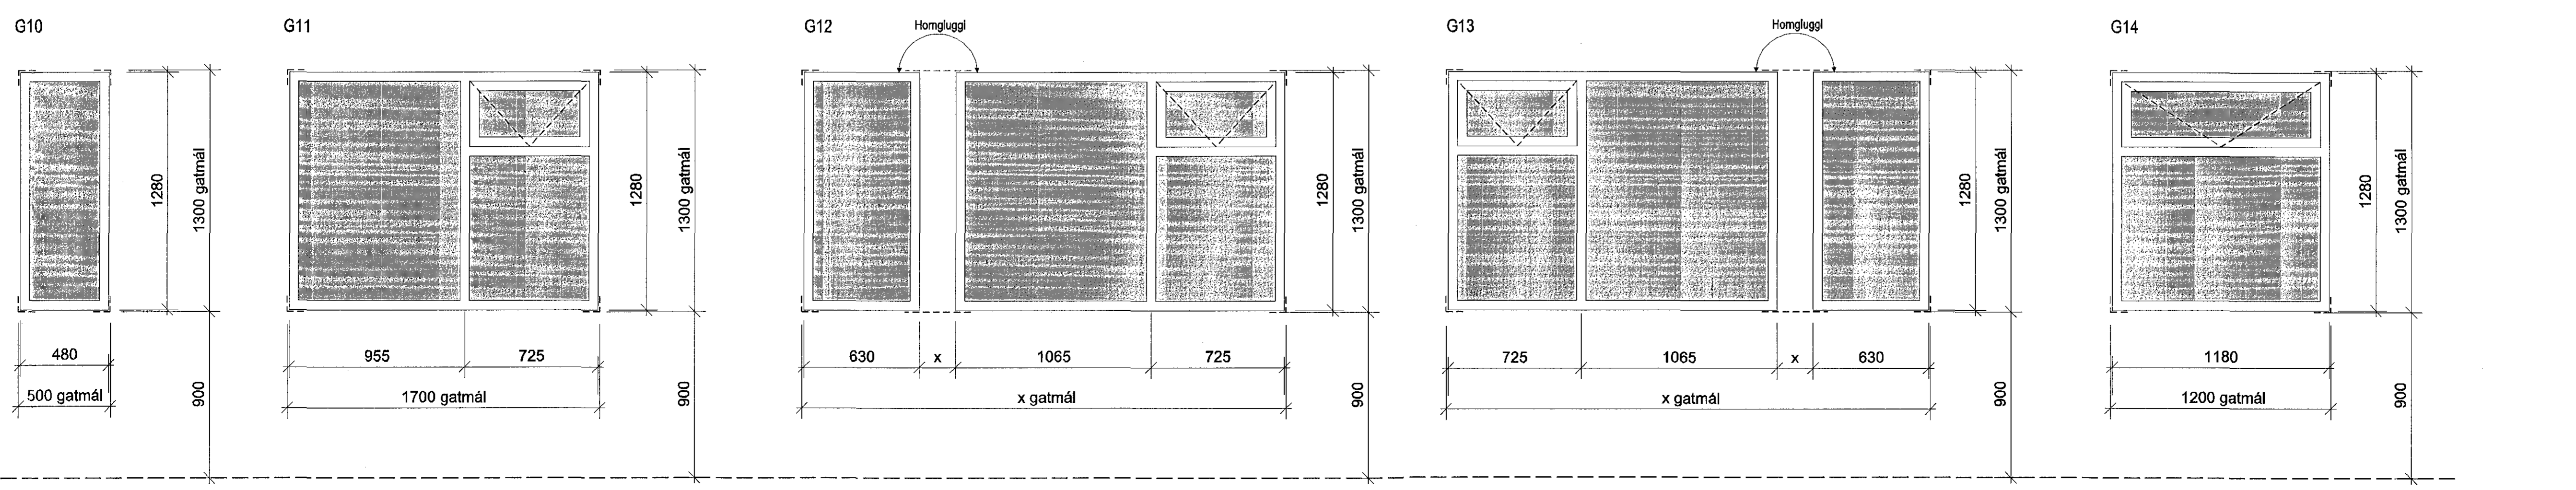
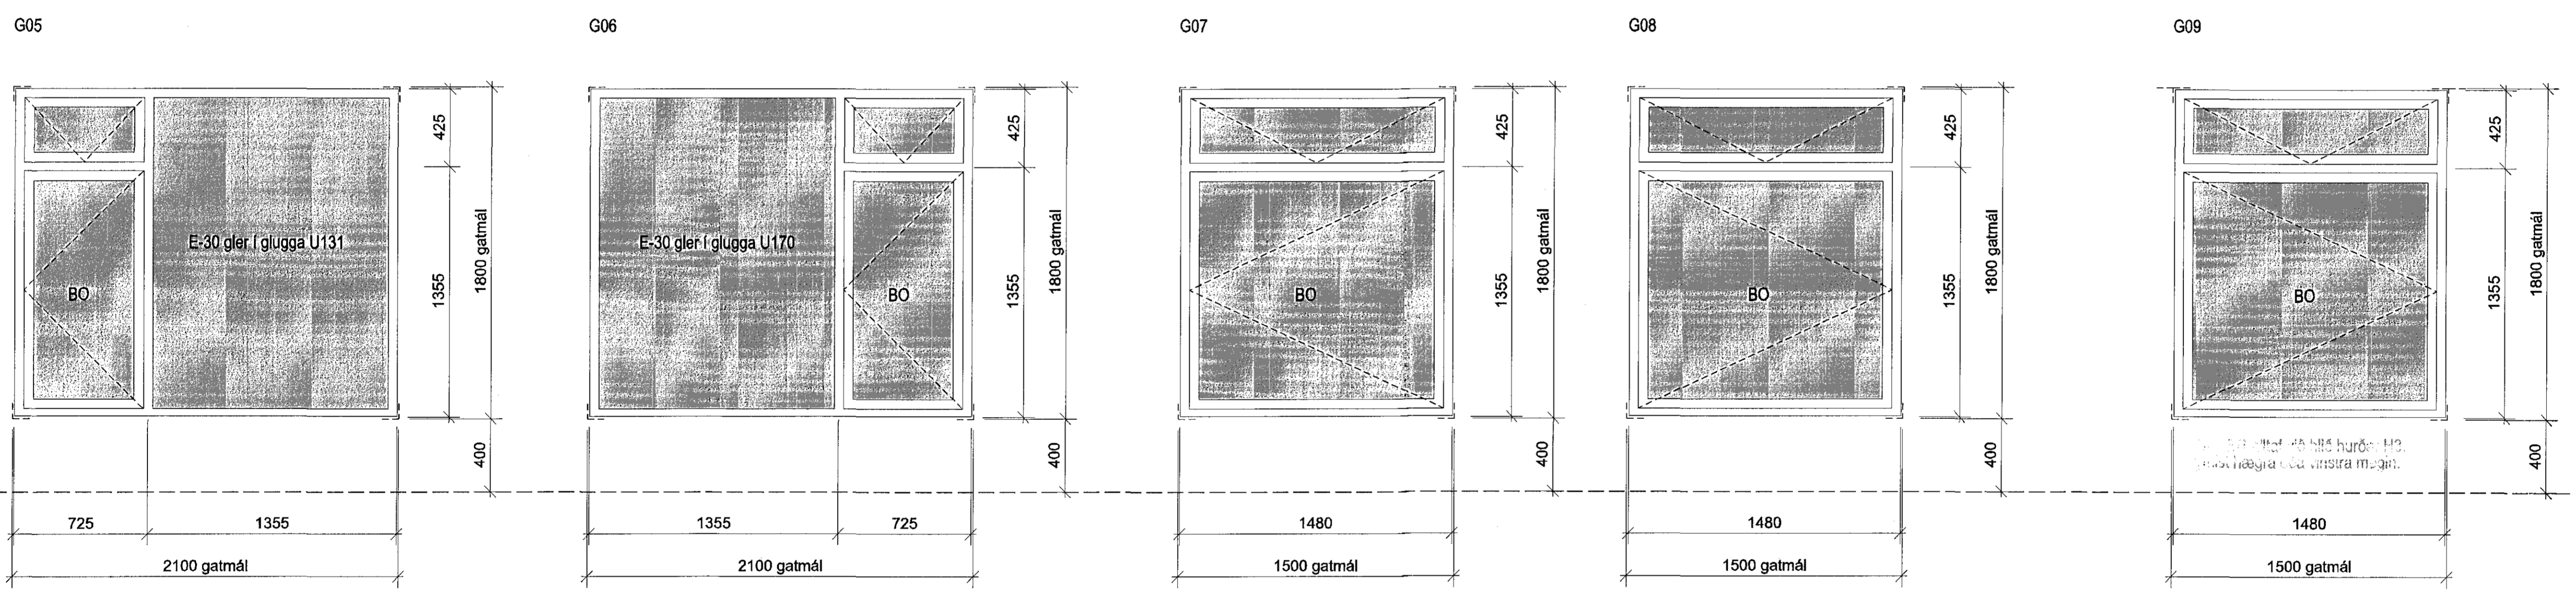


Skýringar:
 Sjá einnig grunnmyndir 20-02, 20-03, 20-04 og útlitsmyndir 20-31 og 20-32. Yfirlitstafla, sjá teikningu 31-02 og 31-03.

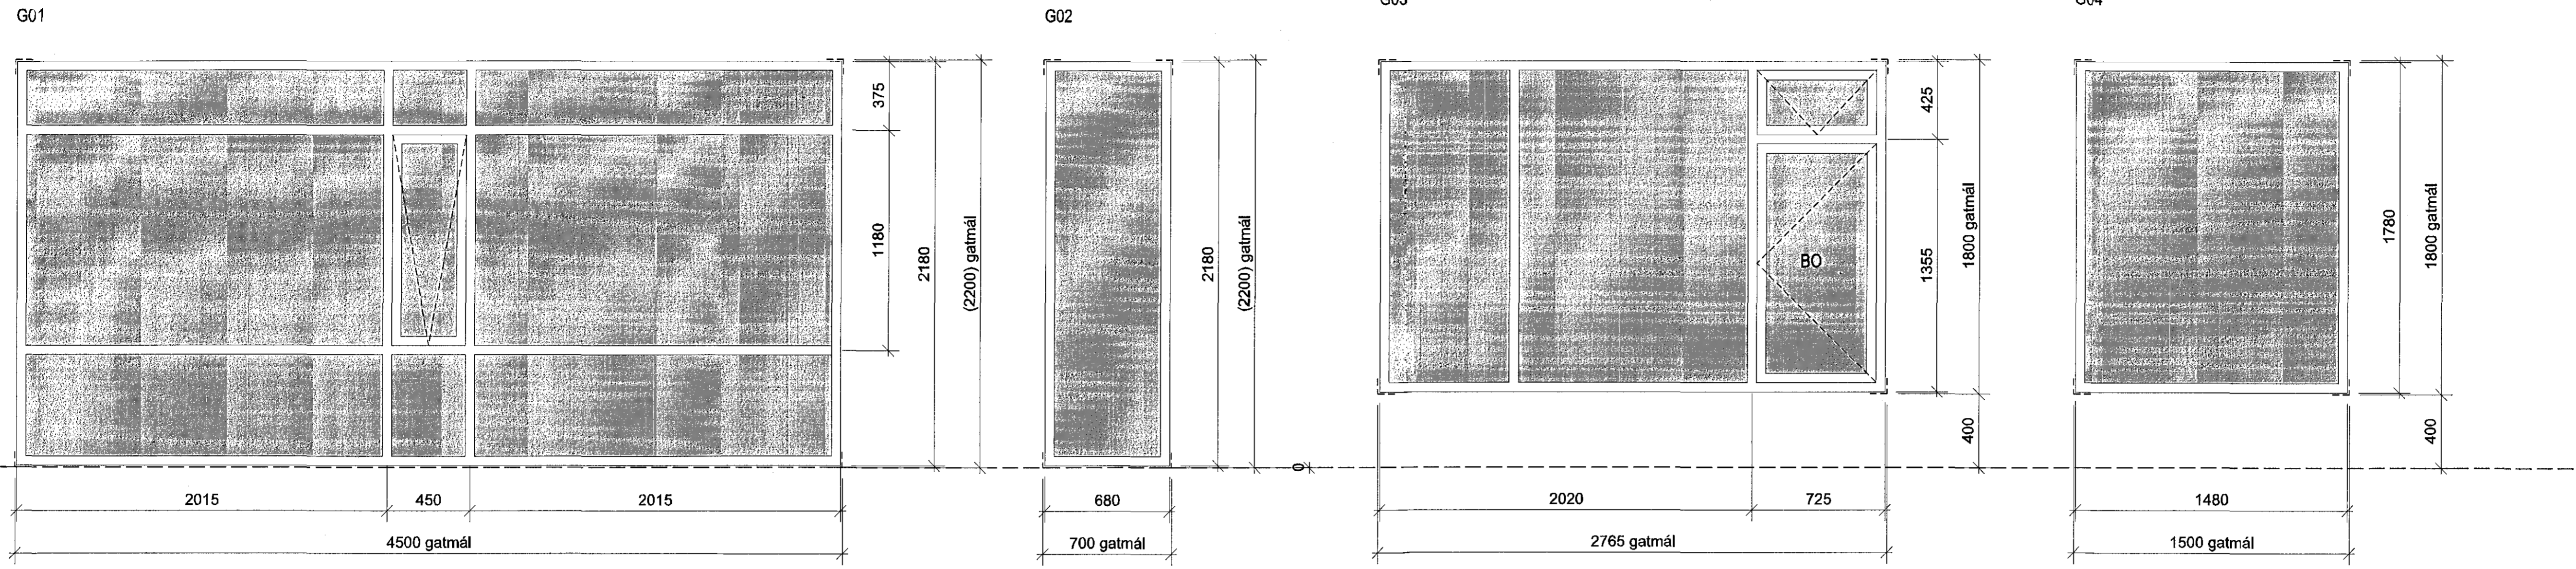

UTGAFA | TERNNAÐ | YFIRFARÐ | DAGS
 SREYTINGAR

ARKITEKTAR EHF
 GERÐÓTU 9 101 REYKJAVÍK
 Sími 515 0300 FAX 515 0319
 www.ark.is

ARTUN ADALHÖFUDAR
 Sigurður Steinar Jónsson
 9600724319
 sigur@ark.is

ASK
 ARKITEKTAR

VERKEFNI
**BJARKAVELLIR 3
 LEIKSKÓLI**

VERKTEIKNING
Gluggar

SKV. I AT
 MALKV. 1:20
 HARKV. SS
 TERNNAÐ HMH
 YFIR. JB
 DAGS. 05.05.2015
 UTGAFA

VERK. 0736 ALGJ. 31-01

Þessi teikning er aðeins til nota fyrir höfundar og er hún ekki að nota til annars tilgangis.