




2 Delli í þak og þakkantur
39-02 1:5
20-21

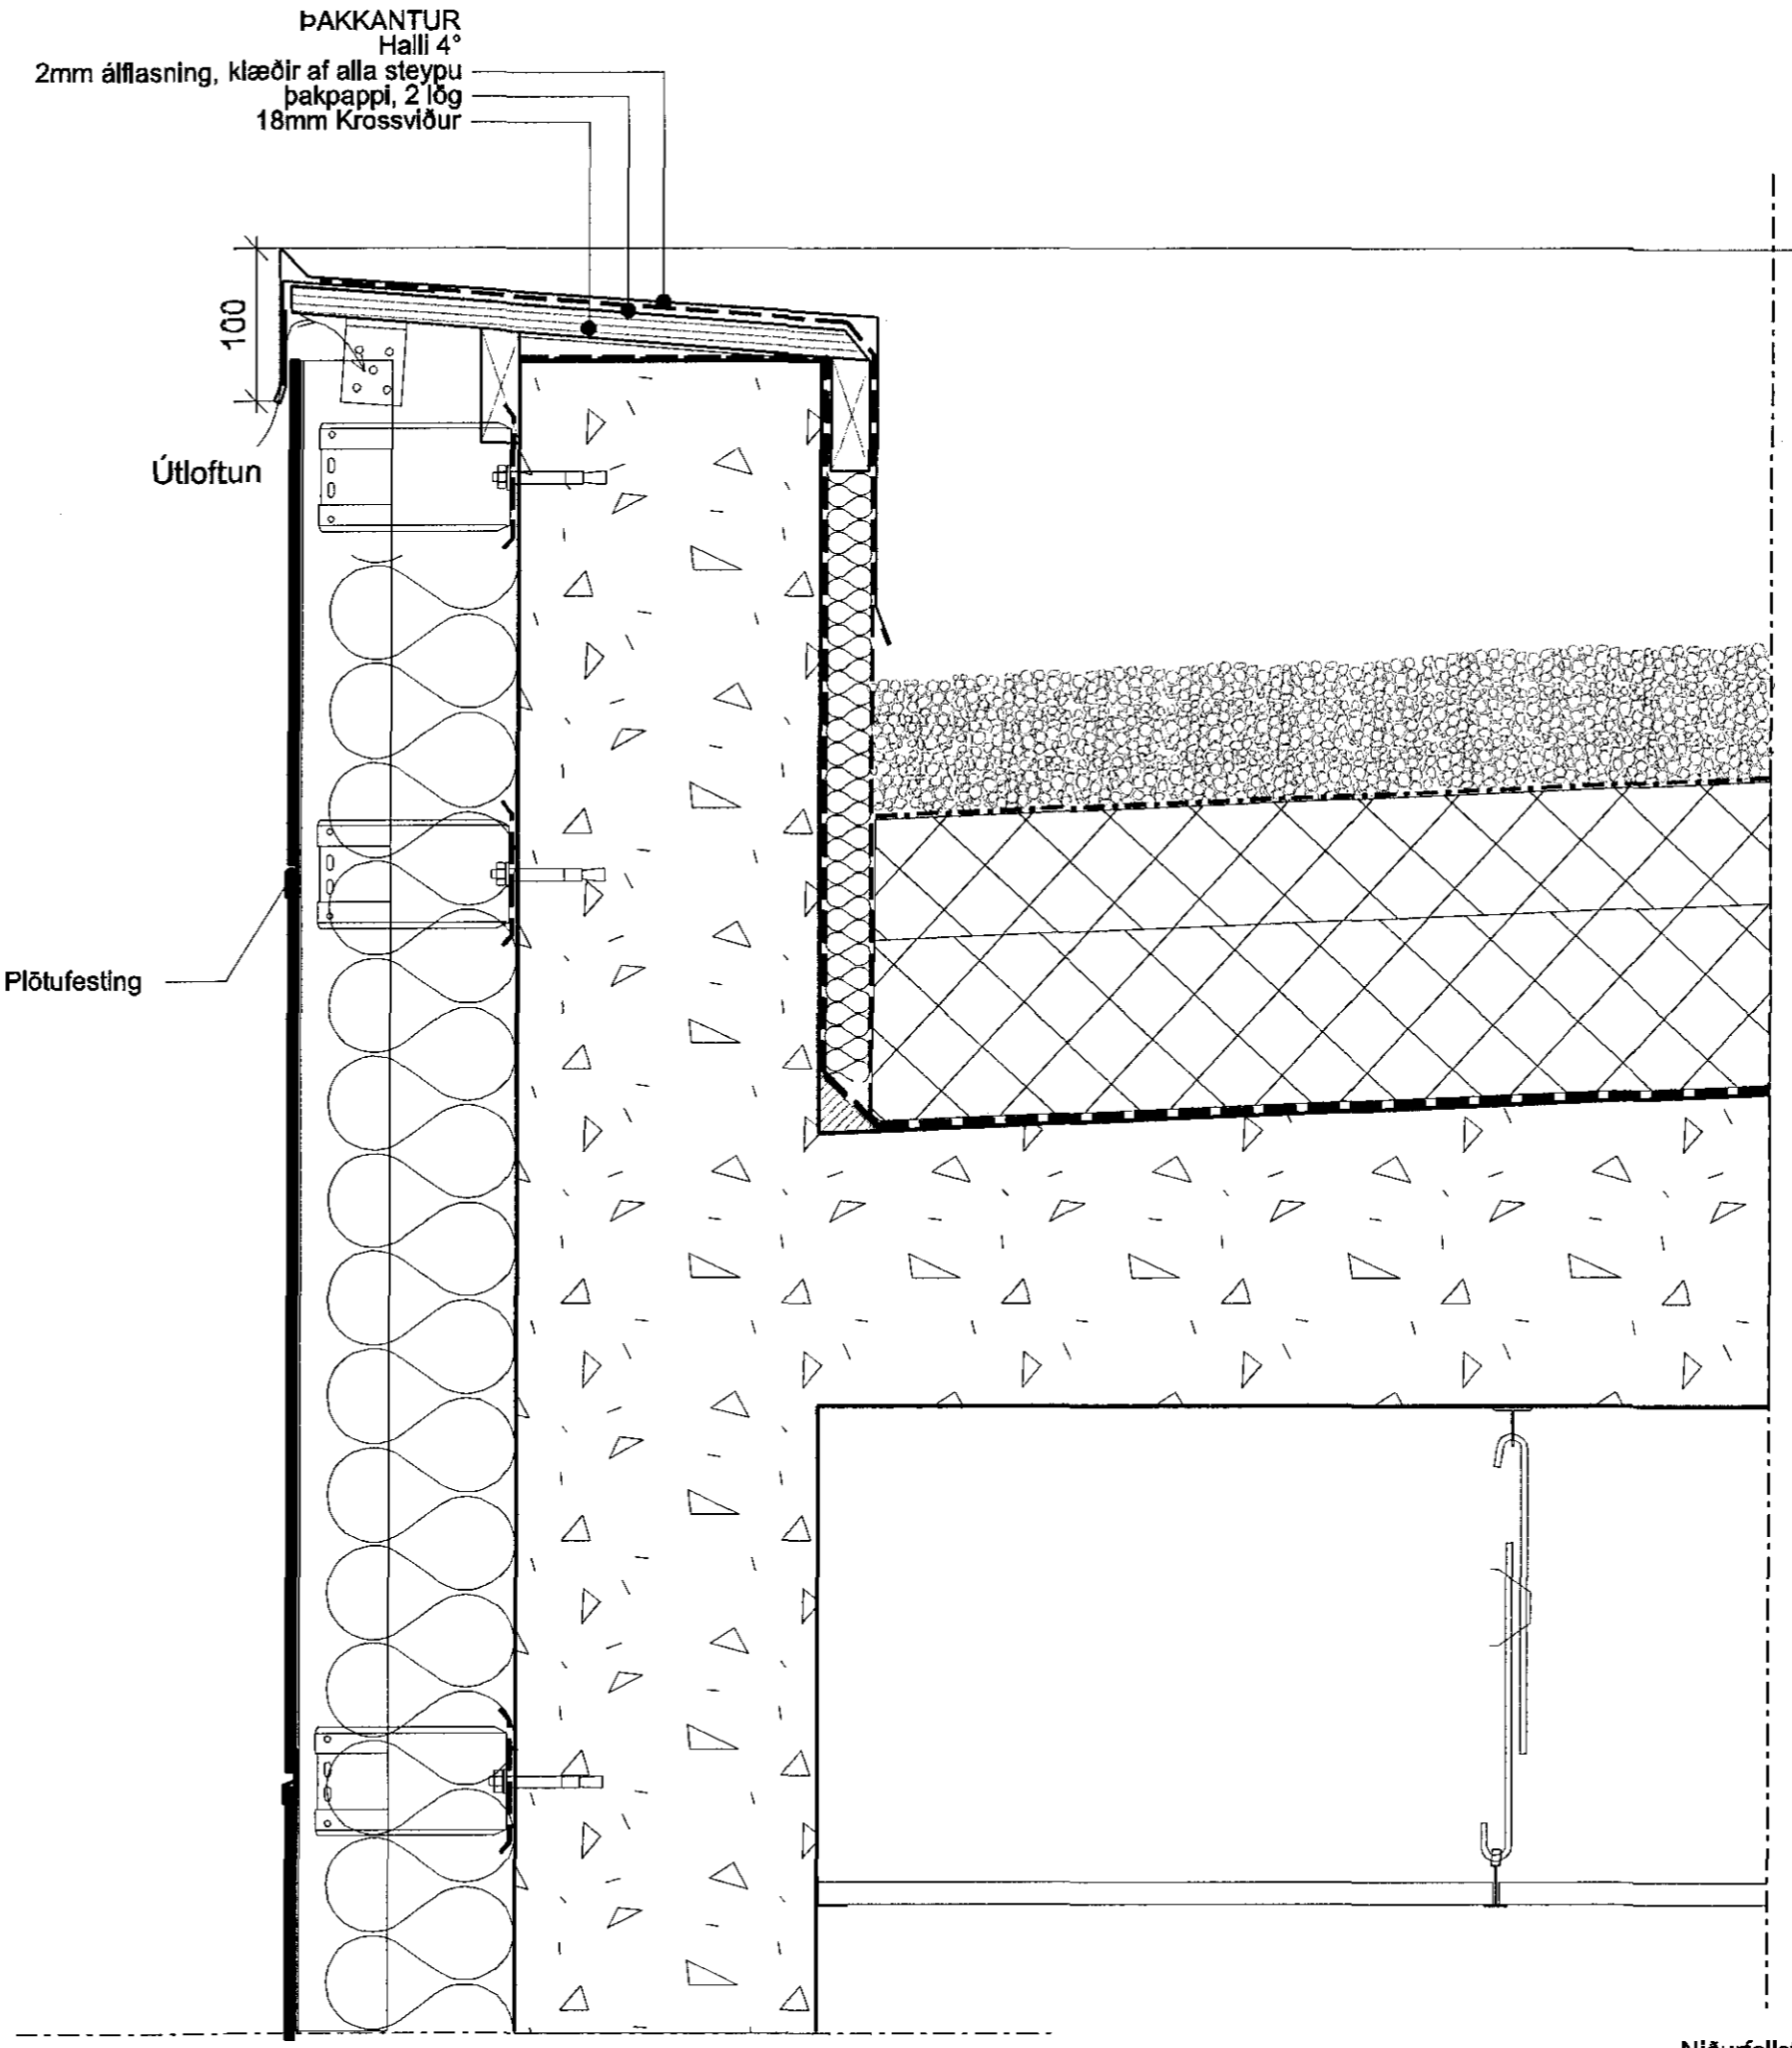


4 Delli í þak og þakkantur
39-02 1:5
20-22

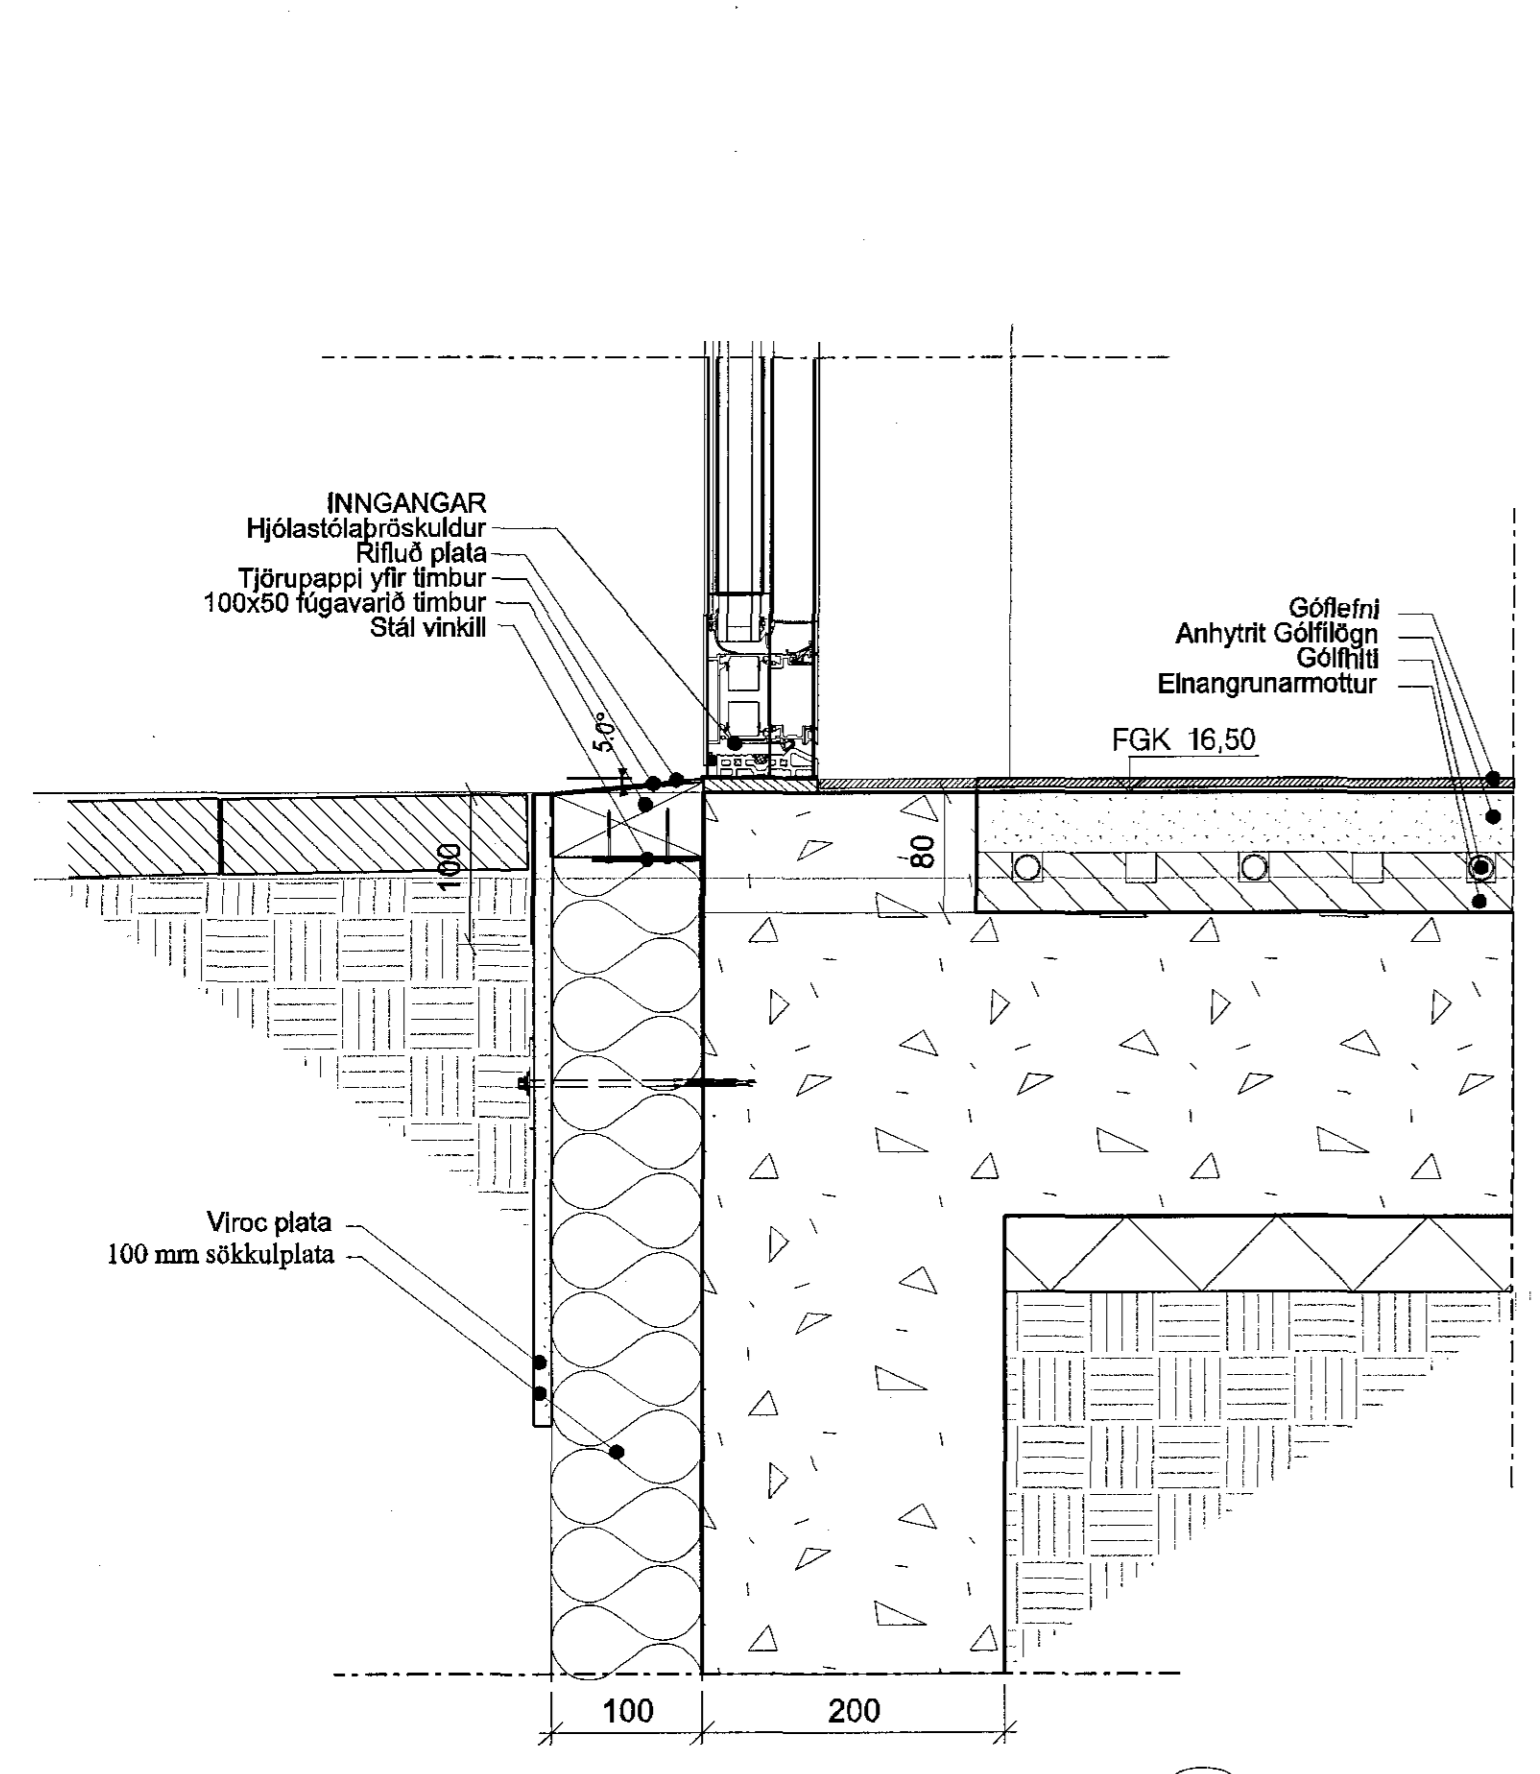

1 Lóðrétt snið - sökkull
39-02 1:5
20-21

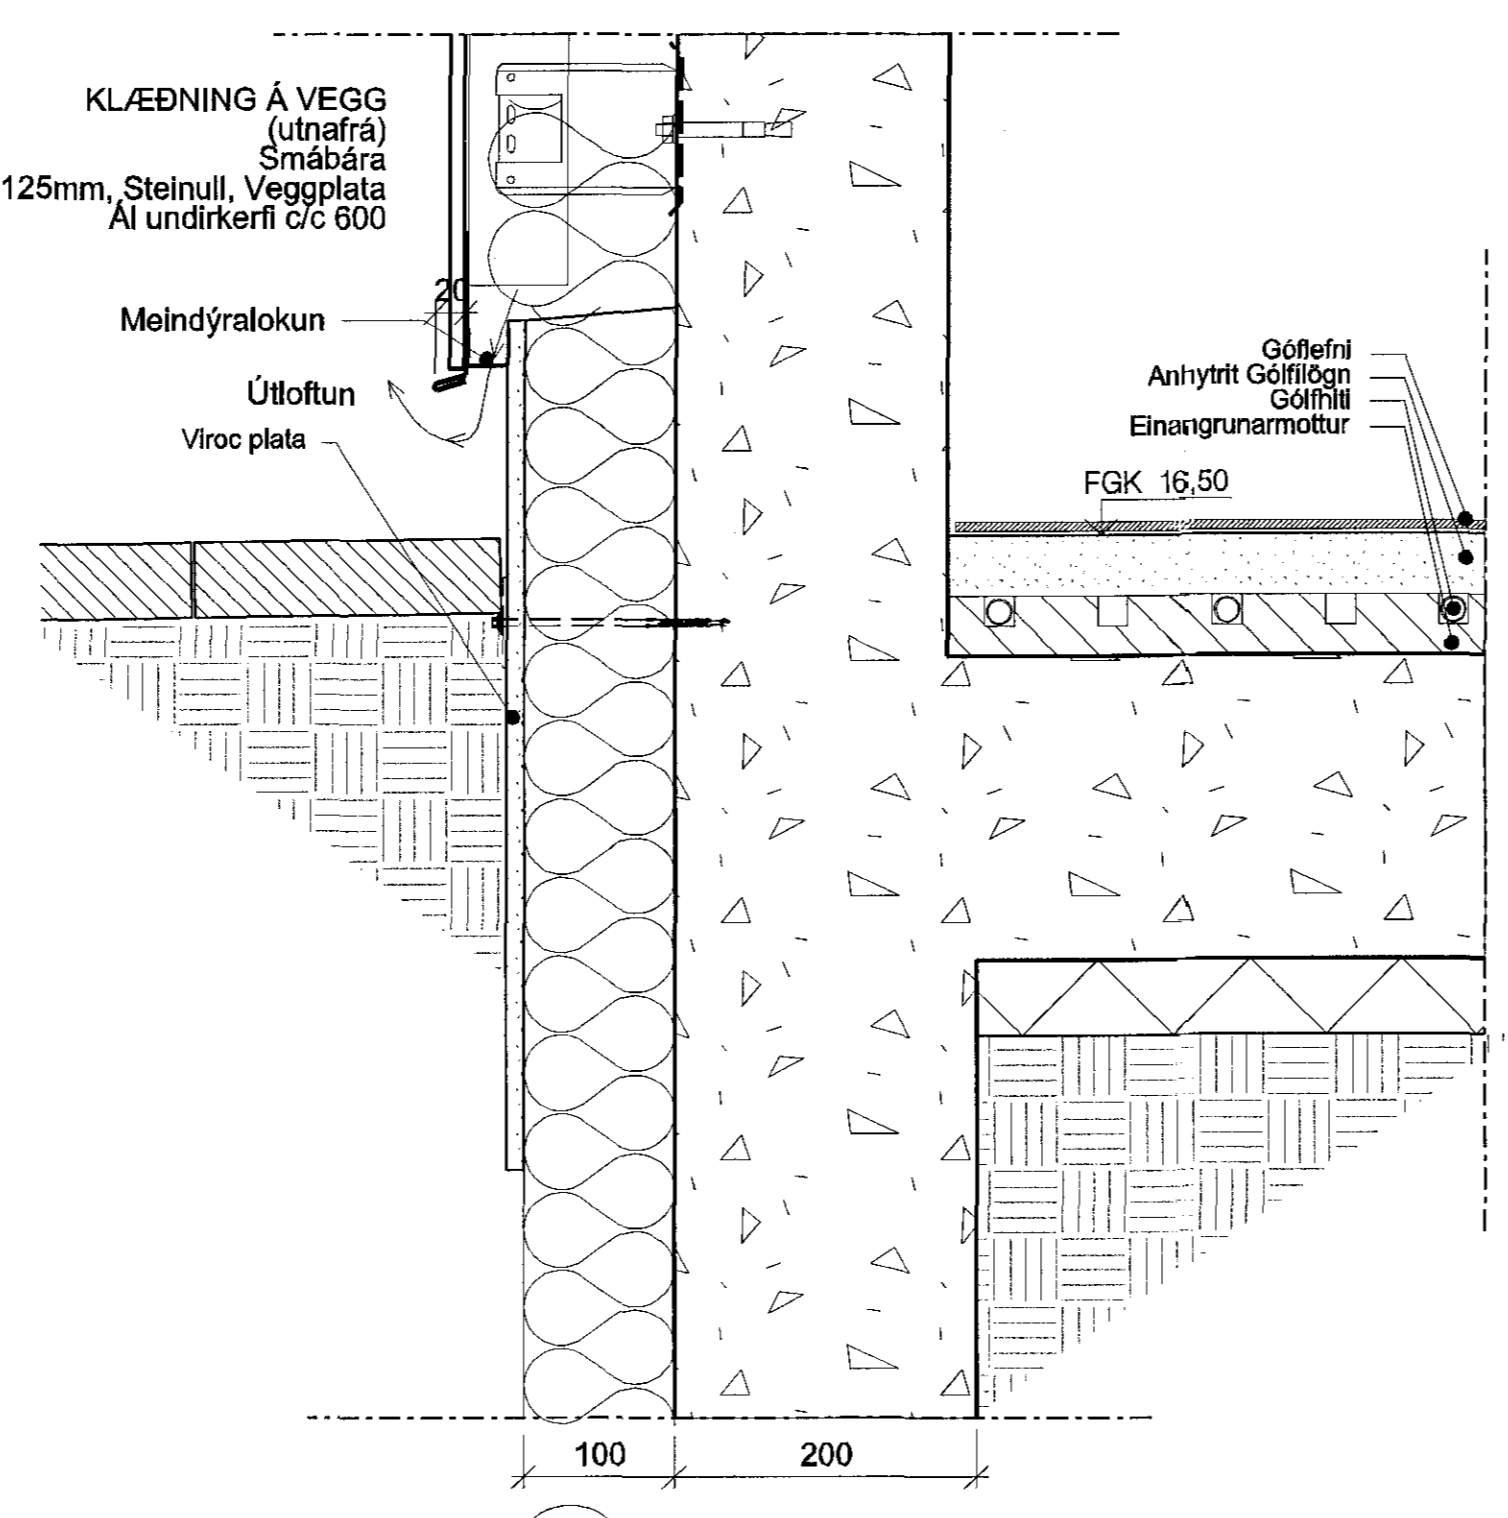

5 Lóðrétt snið - sökkull/útveggur
39-02 1:5
20-21

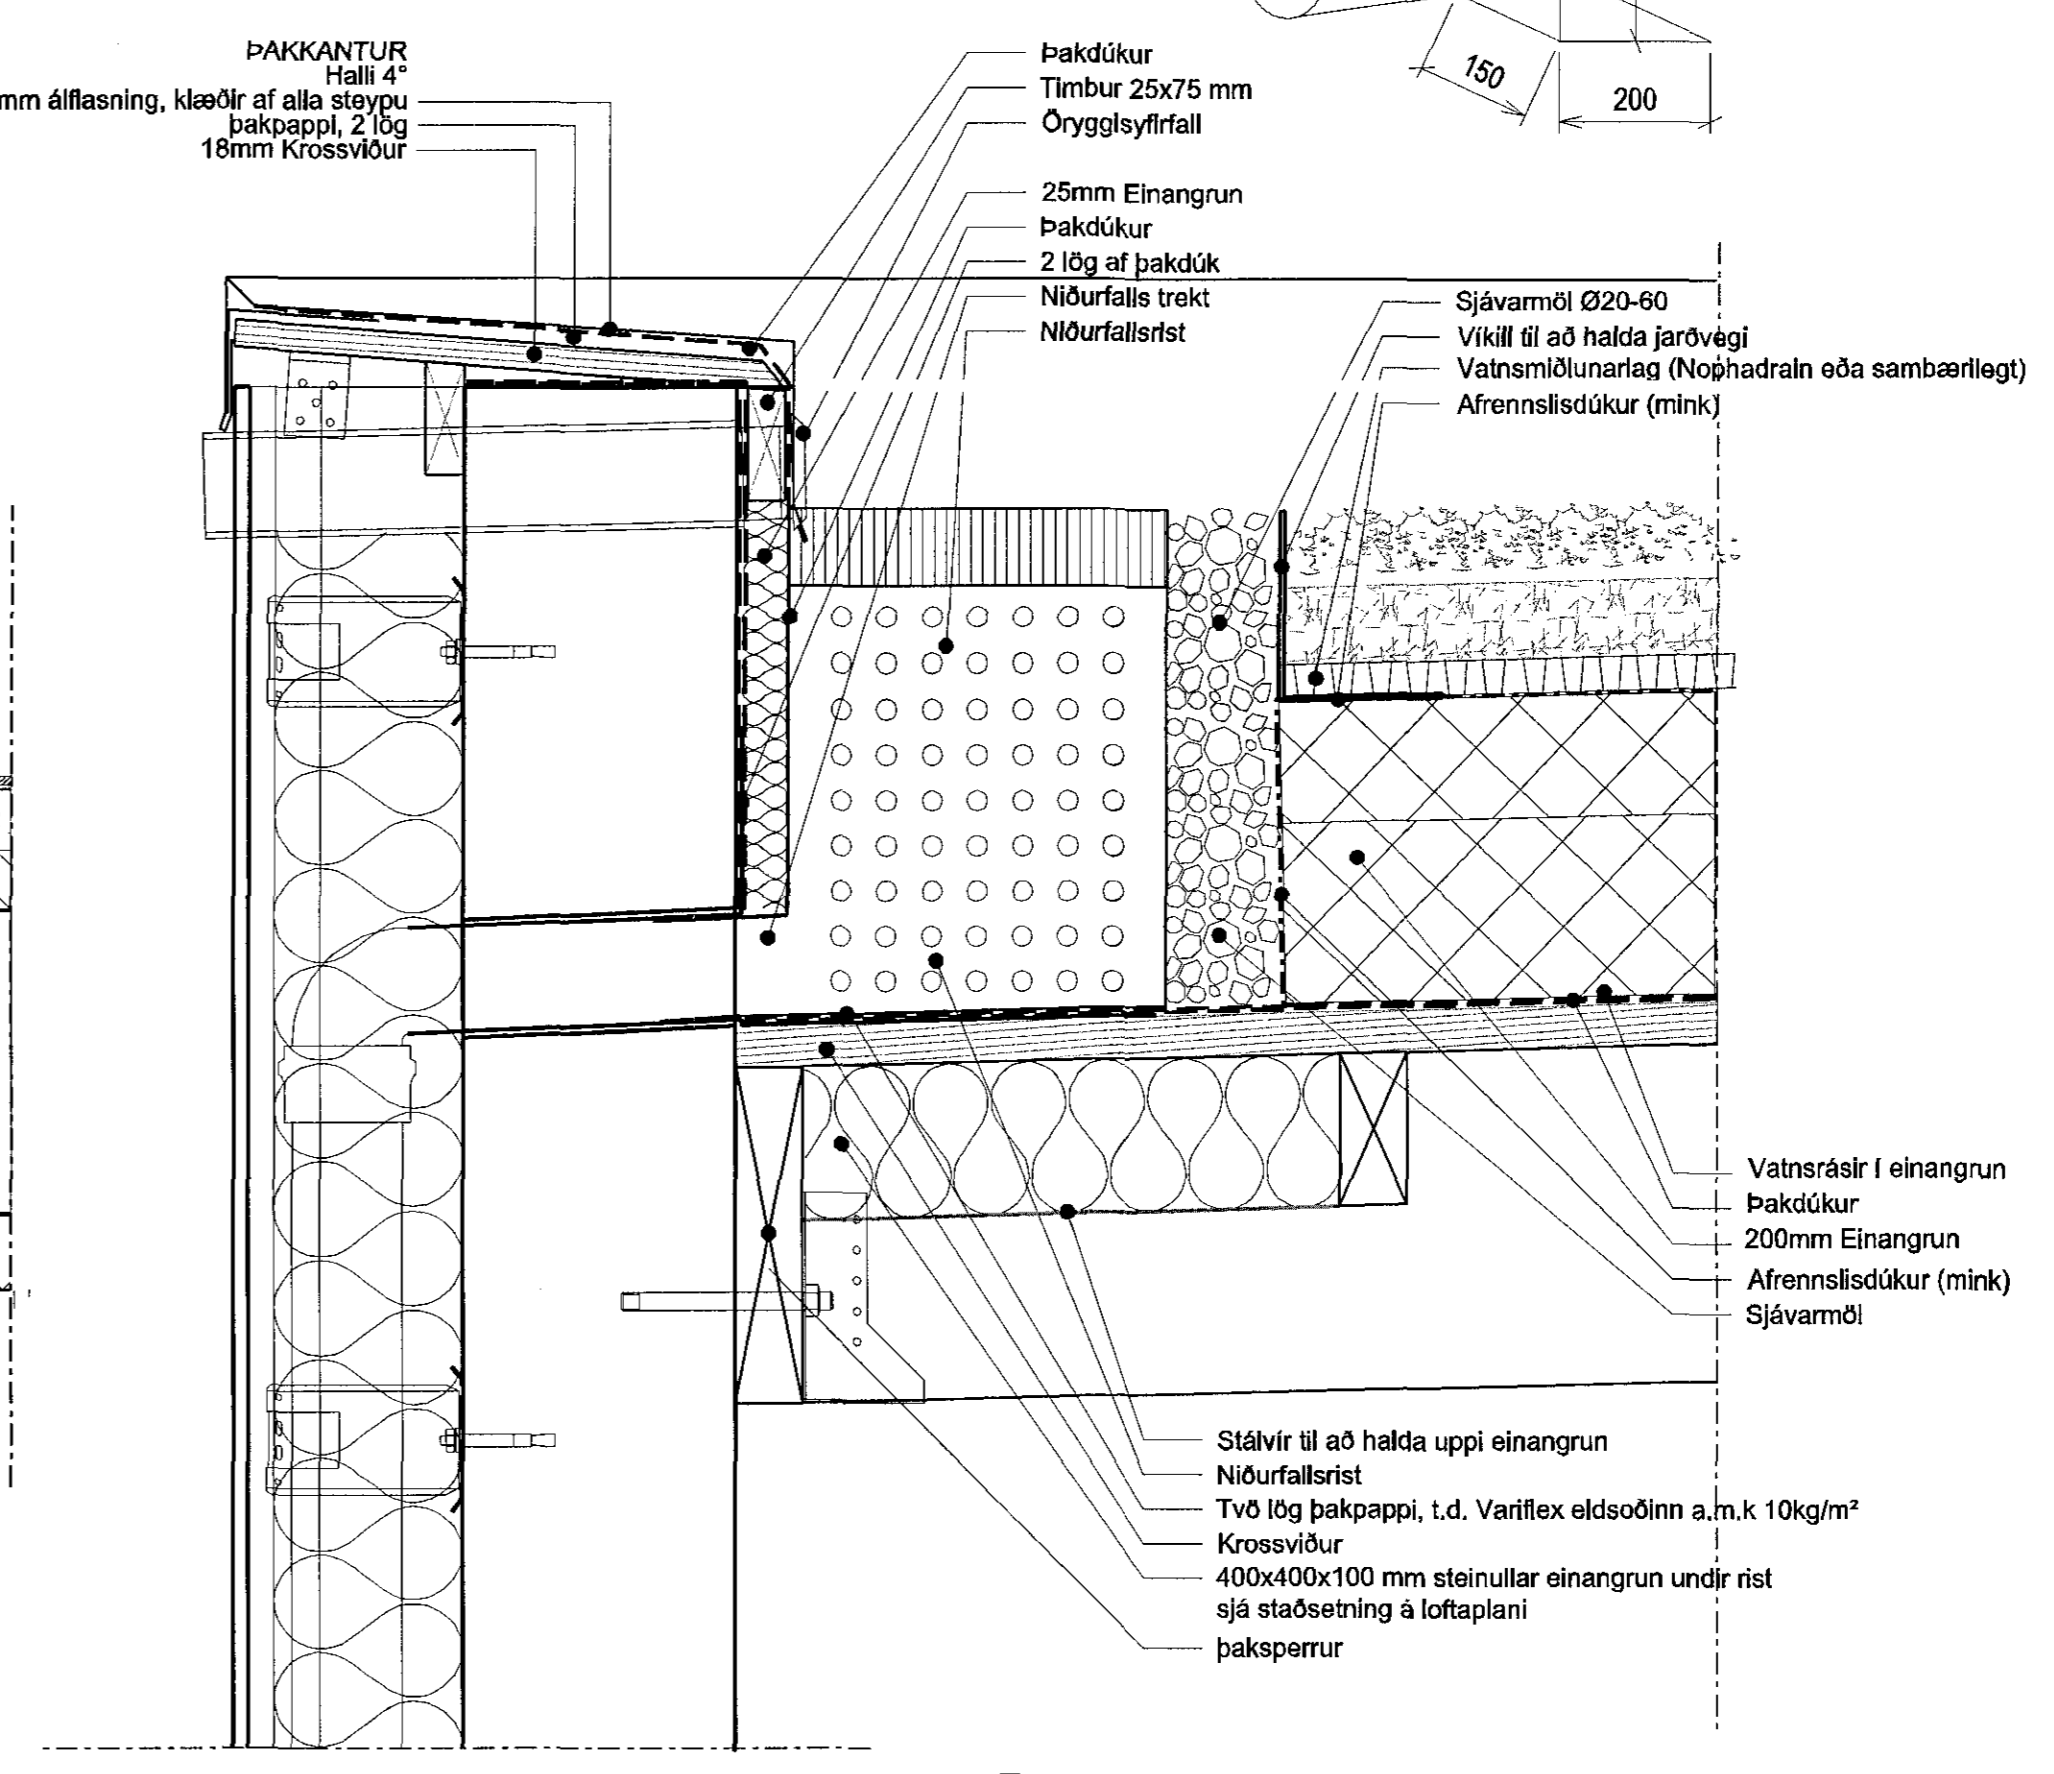

3 Lóðrétt snið - timburþak
39-02 1:5
20-21

ÓTTAFA	ITERNAD	ITERRAFND	ITAGS
BREYTINGAR			

ASK ARKITEKTAR EJF
GERSDÖTU 9 101 REYKJAVÍK
SÍMI 515 0300 FAX 515 0319
WWW.ASK.IS

ARTUN ADALMÖNNUNAR

Sigurður Steinar Jónsson
Sigurður Steinar Jónsson
ASK ARKITEKTAR

VERKEFNI
BJARKAVELLIR 3
LEIKSKÓLI

VERKUNARSTADUR
VERKEIKNING
ÚTVEGGJA DELI

MÖL. Í A1
TAVNAD SS
TAVNAD KJH
TAVNAD JB
DAGR. 05.05.2015
ÓTTAFA

VERK NÚM. 0736
ASKLÖSUN - MENNI TERNINGAR 39-02