


2  
 79-09  
 1:20  
 Pvottahús

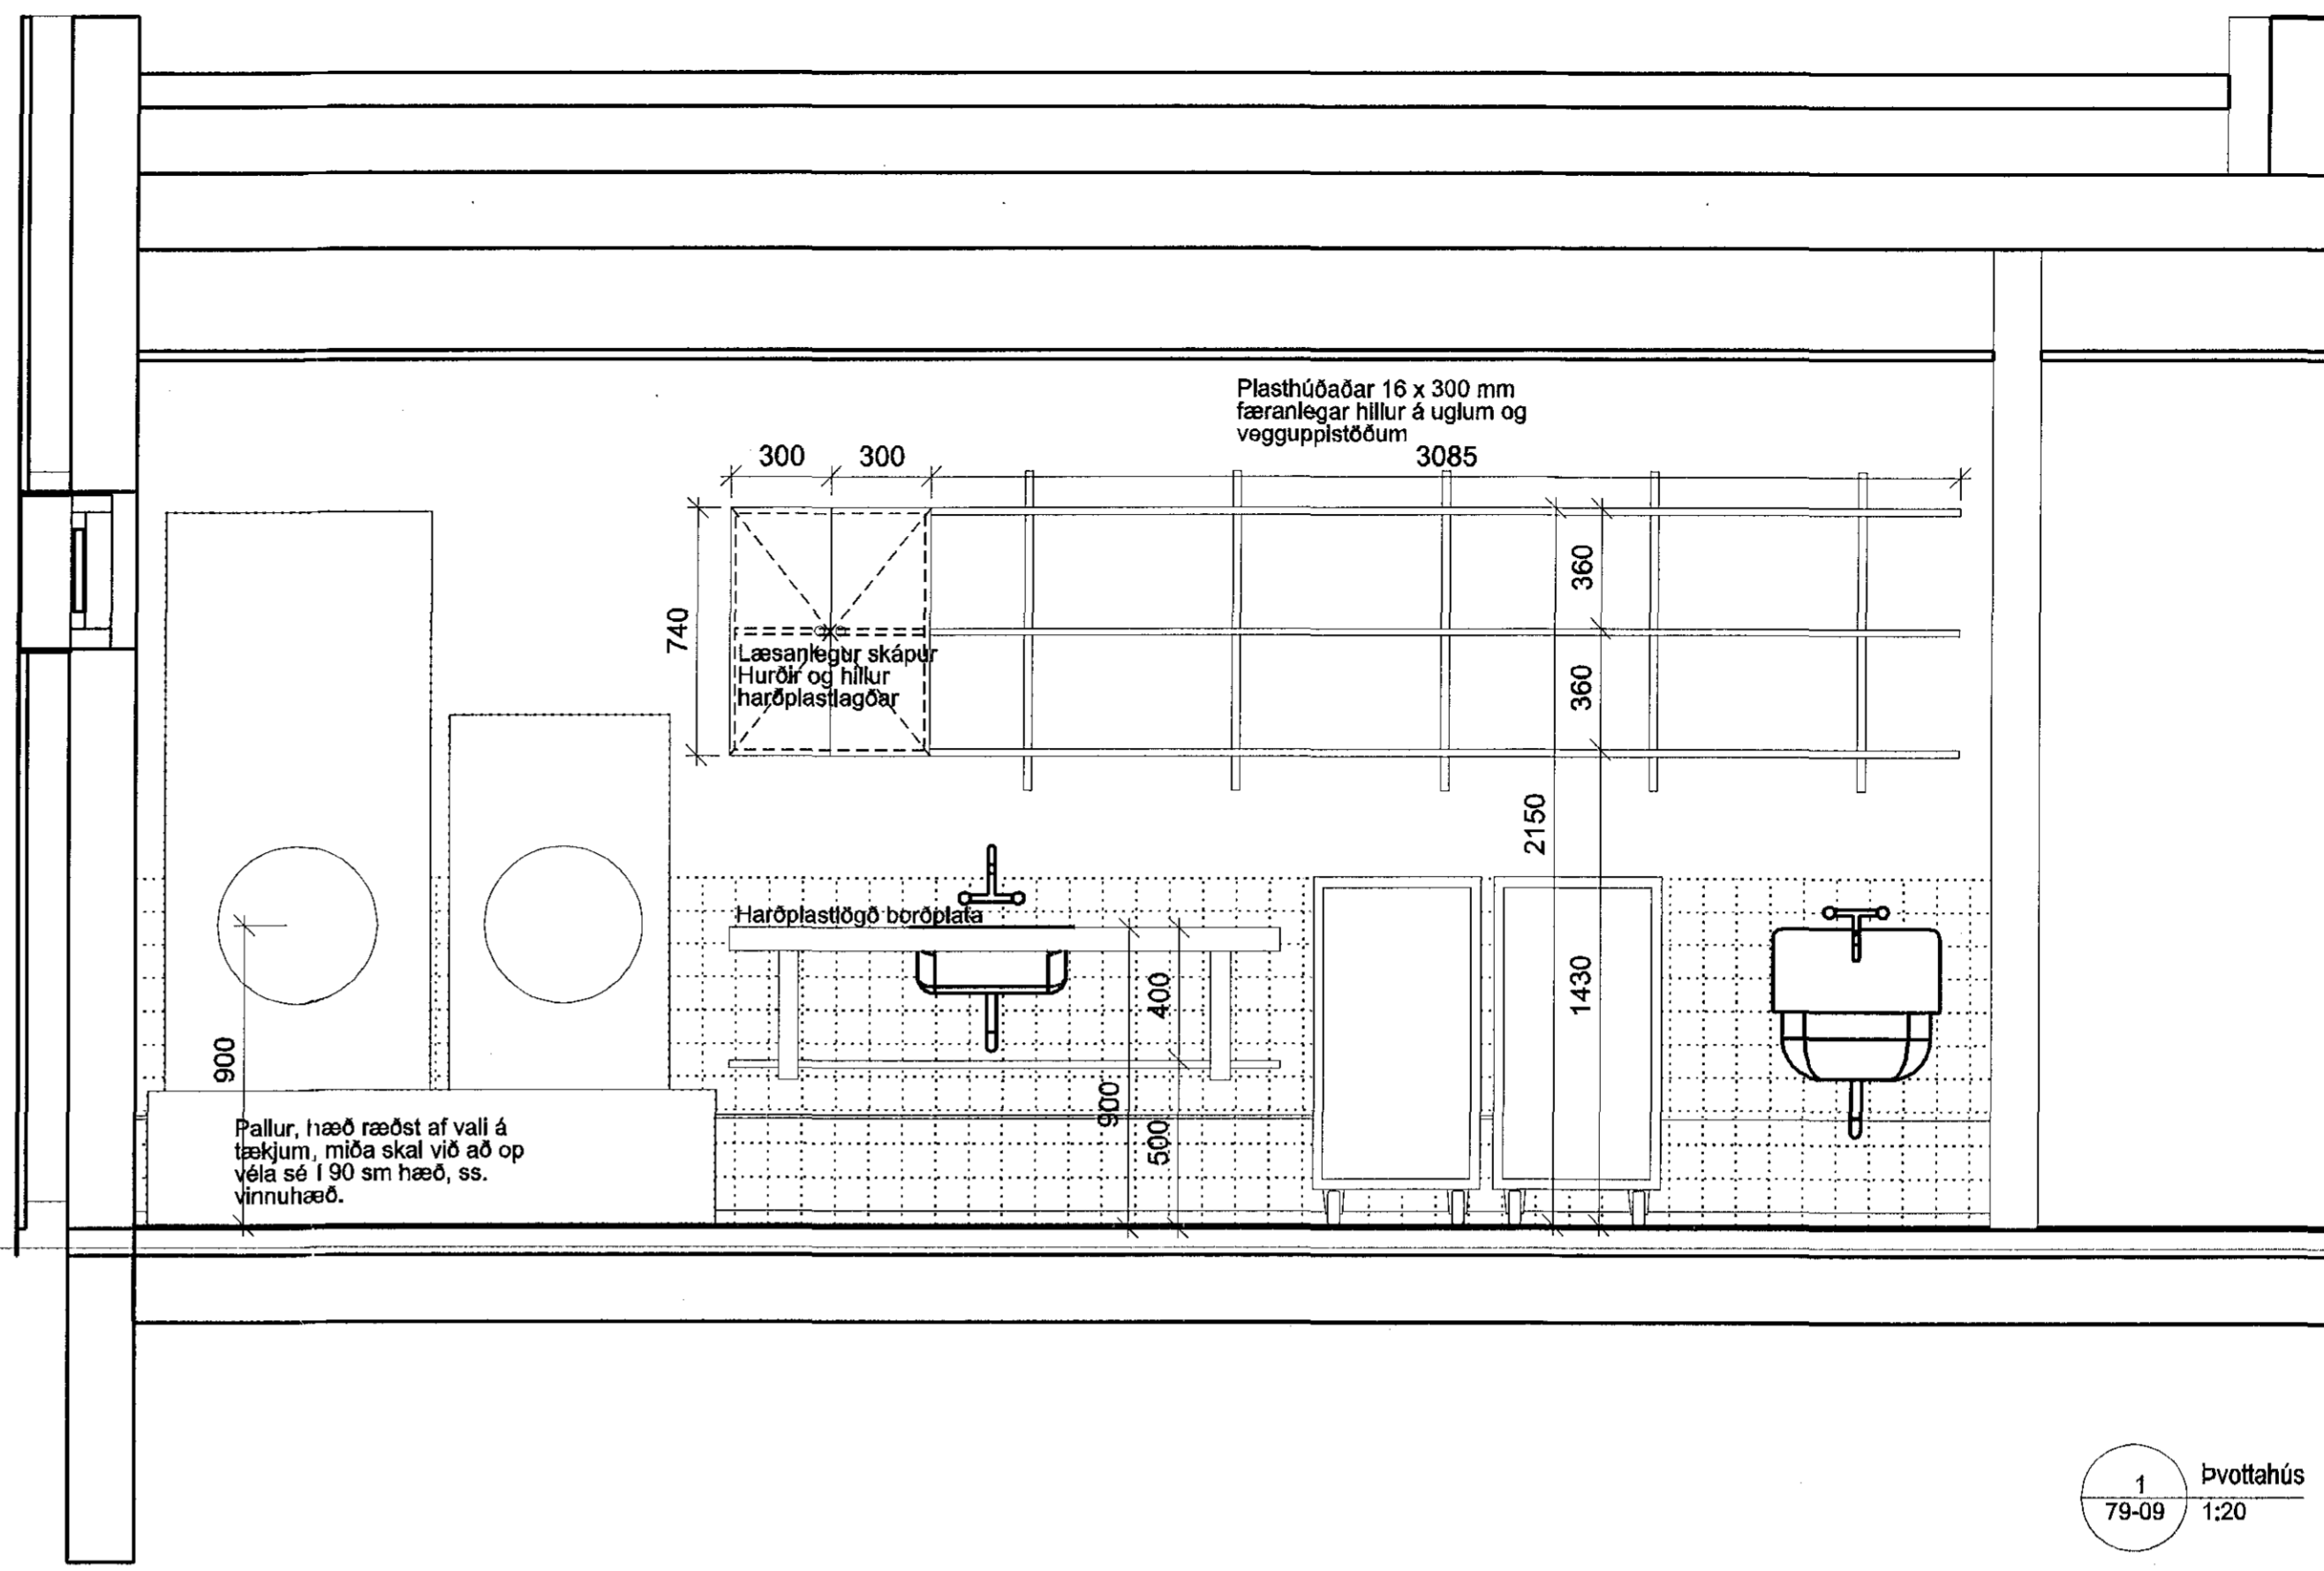

Pallur, hæð ræðst af vali á  
 tækjum, miða skal við að op  
 valla sé 190 sm hæð, ss.  
 vinnuhæð.

1  
 79-09  
 1:20  
 Pvottahús

ÚTGAFA TERNAD YPPIRANG I DAGS  
 BREYTINGAR

ASK ARKITEKTAR SHF  
 GERSGÖTU 9 101 REYKJAVÍK  
 SMÍ 515 0300 FAX 515 0319  
 WWW.ASK.IS

ARTUN ADALHÖNDURAR  
 Sigurður Steinar Jónsson  
 skjalstjóri@ask.is sigur@ask.is



VERKIN BJARKAVELLIR 3 LEIKSKÓLI	MOULI A/ 1:20
REGND TERNINGAR VERKTEIKNING Pvottahús	ERNAD SS
	TERNAD GRV
	YRFR. JP
	DATE 05.06.2015
VERK NÚM. 0736	ÚTGAFA 79-09

Þessi teikning er aðeins til notkunar í þessum verkefni og er hún ekki að tryggja byggingu eða annarri gerð. Önnur notkun er óheimil.