



GRUNNMYND 1:20
 20-04
 20-02

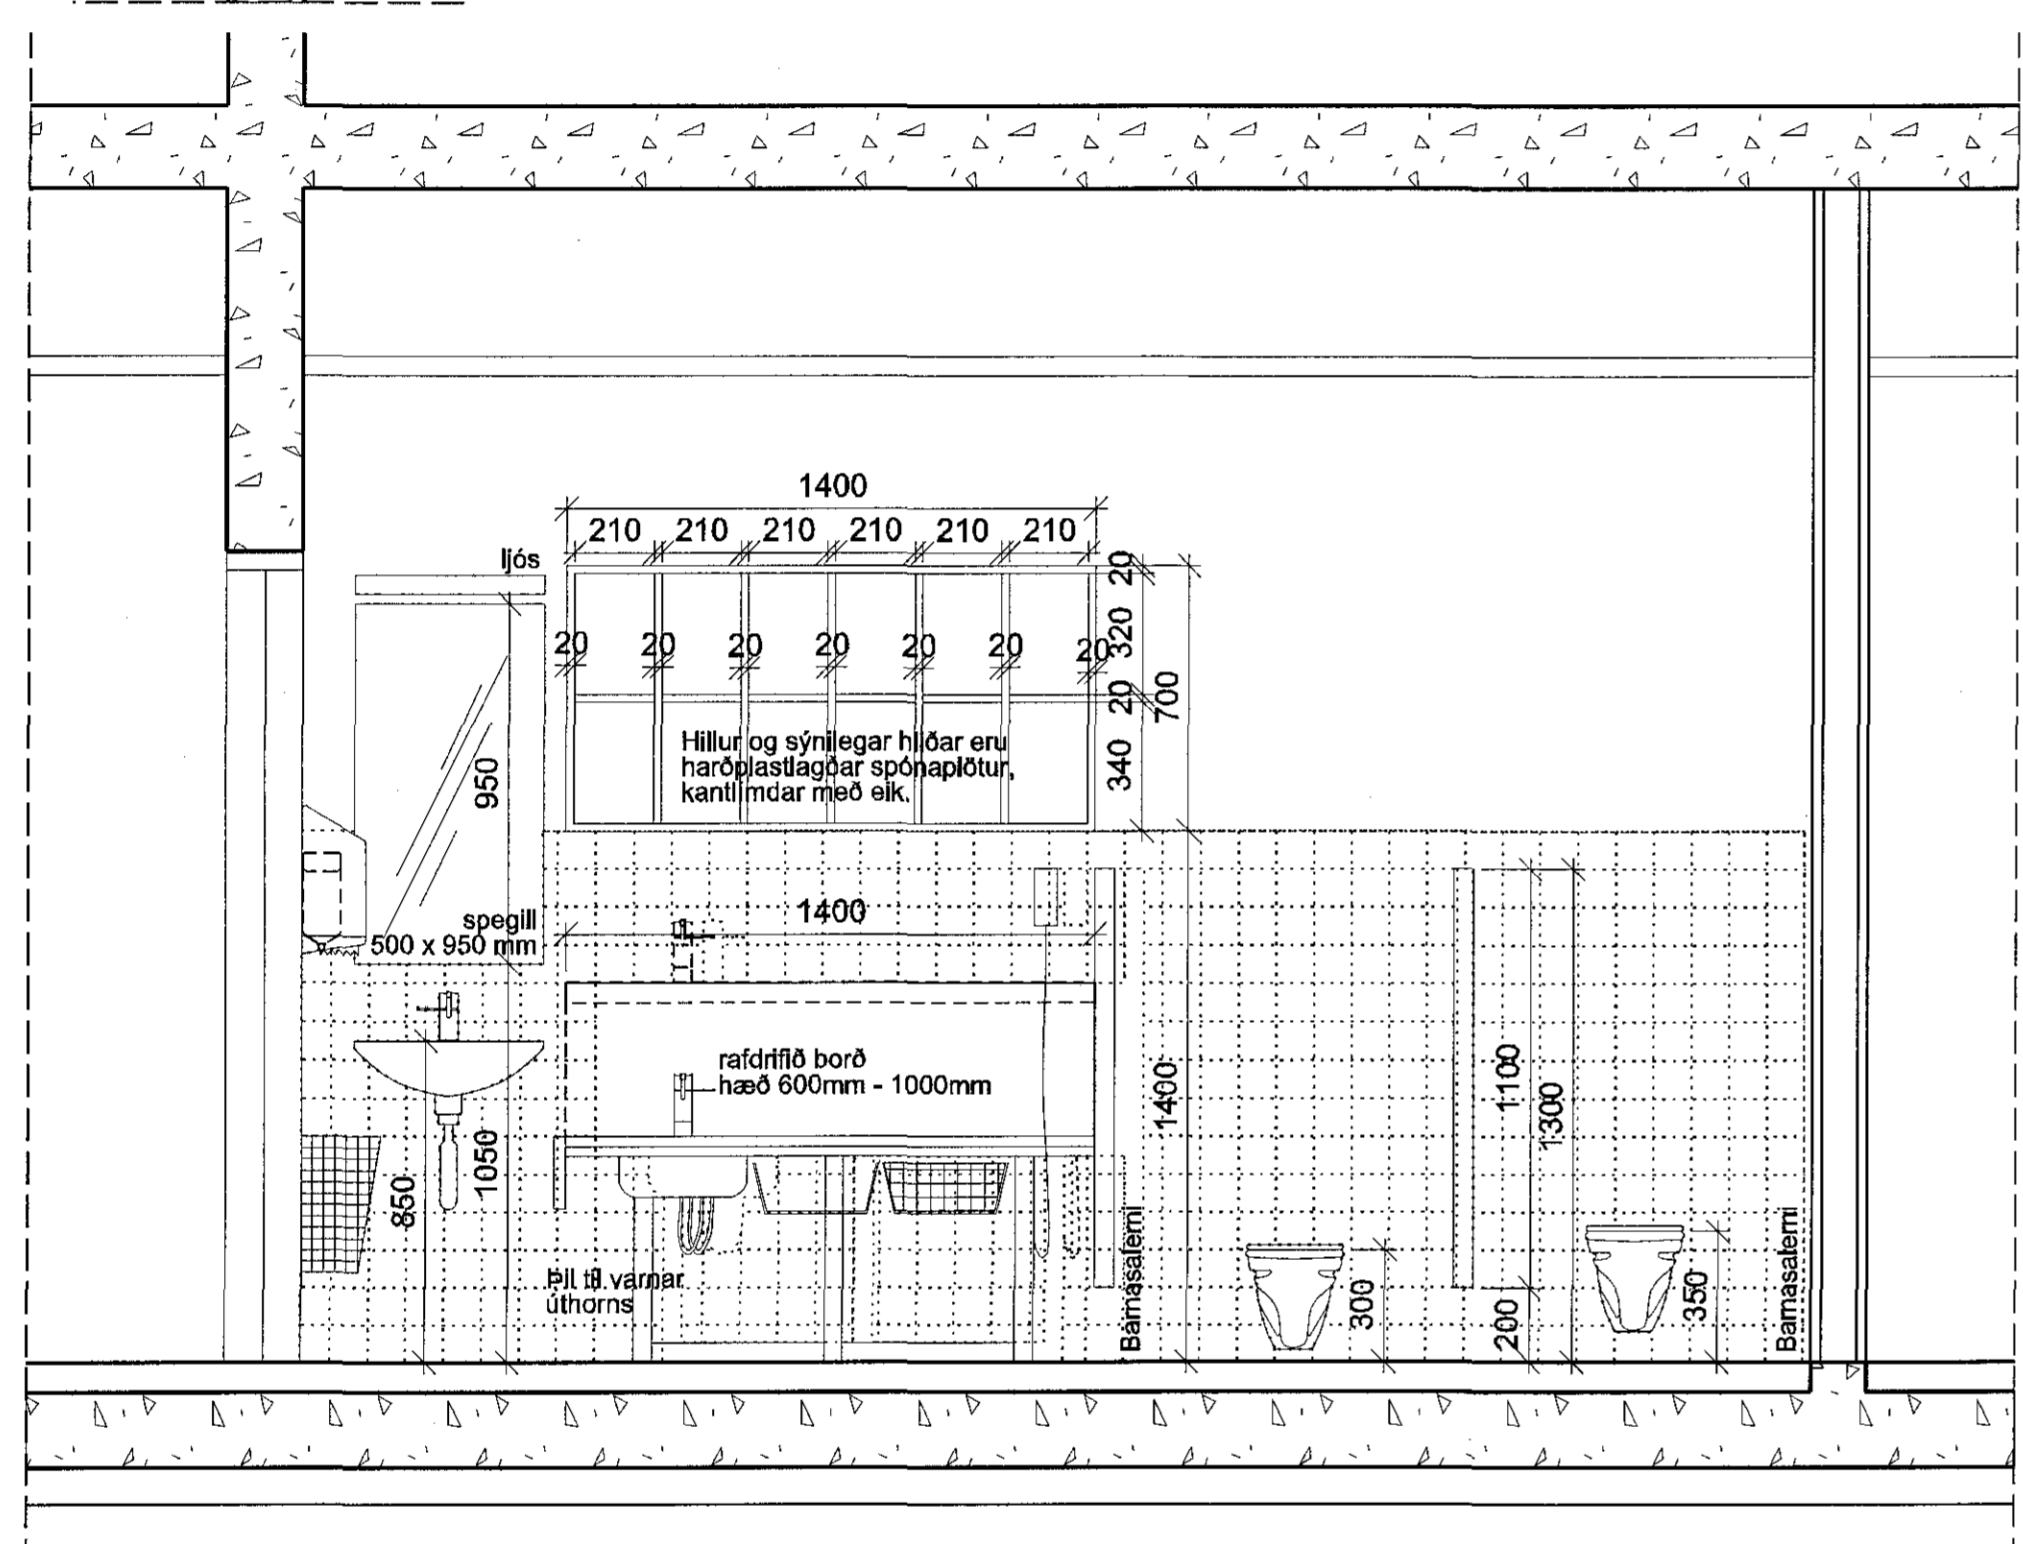

SNEIDING 1:20
 A-A
 79-13

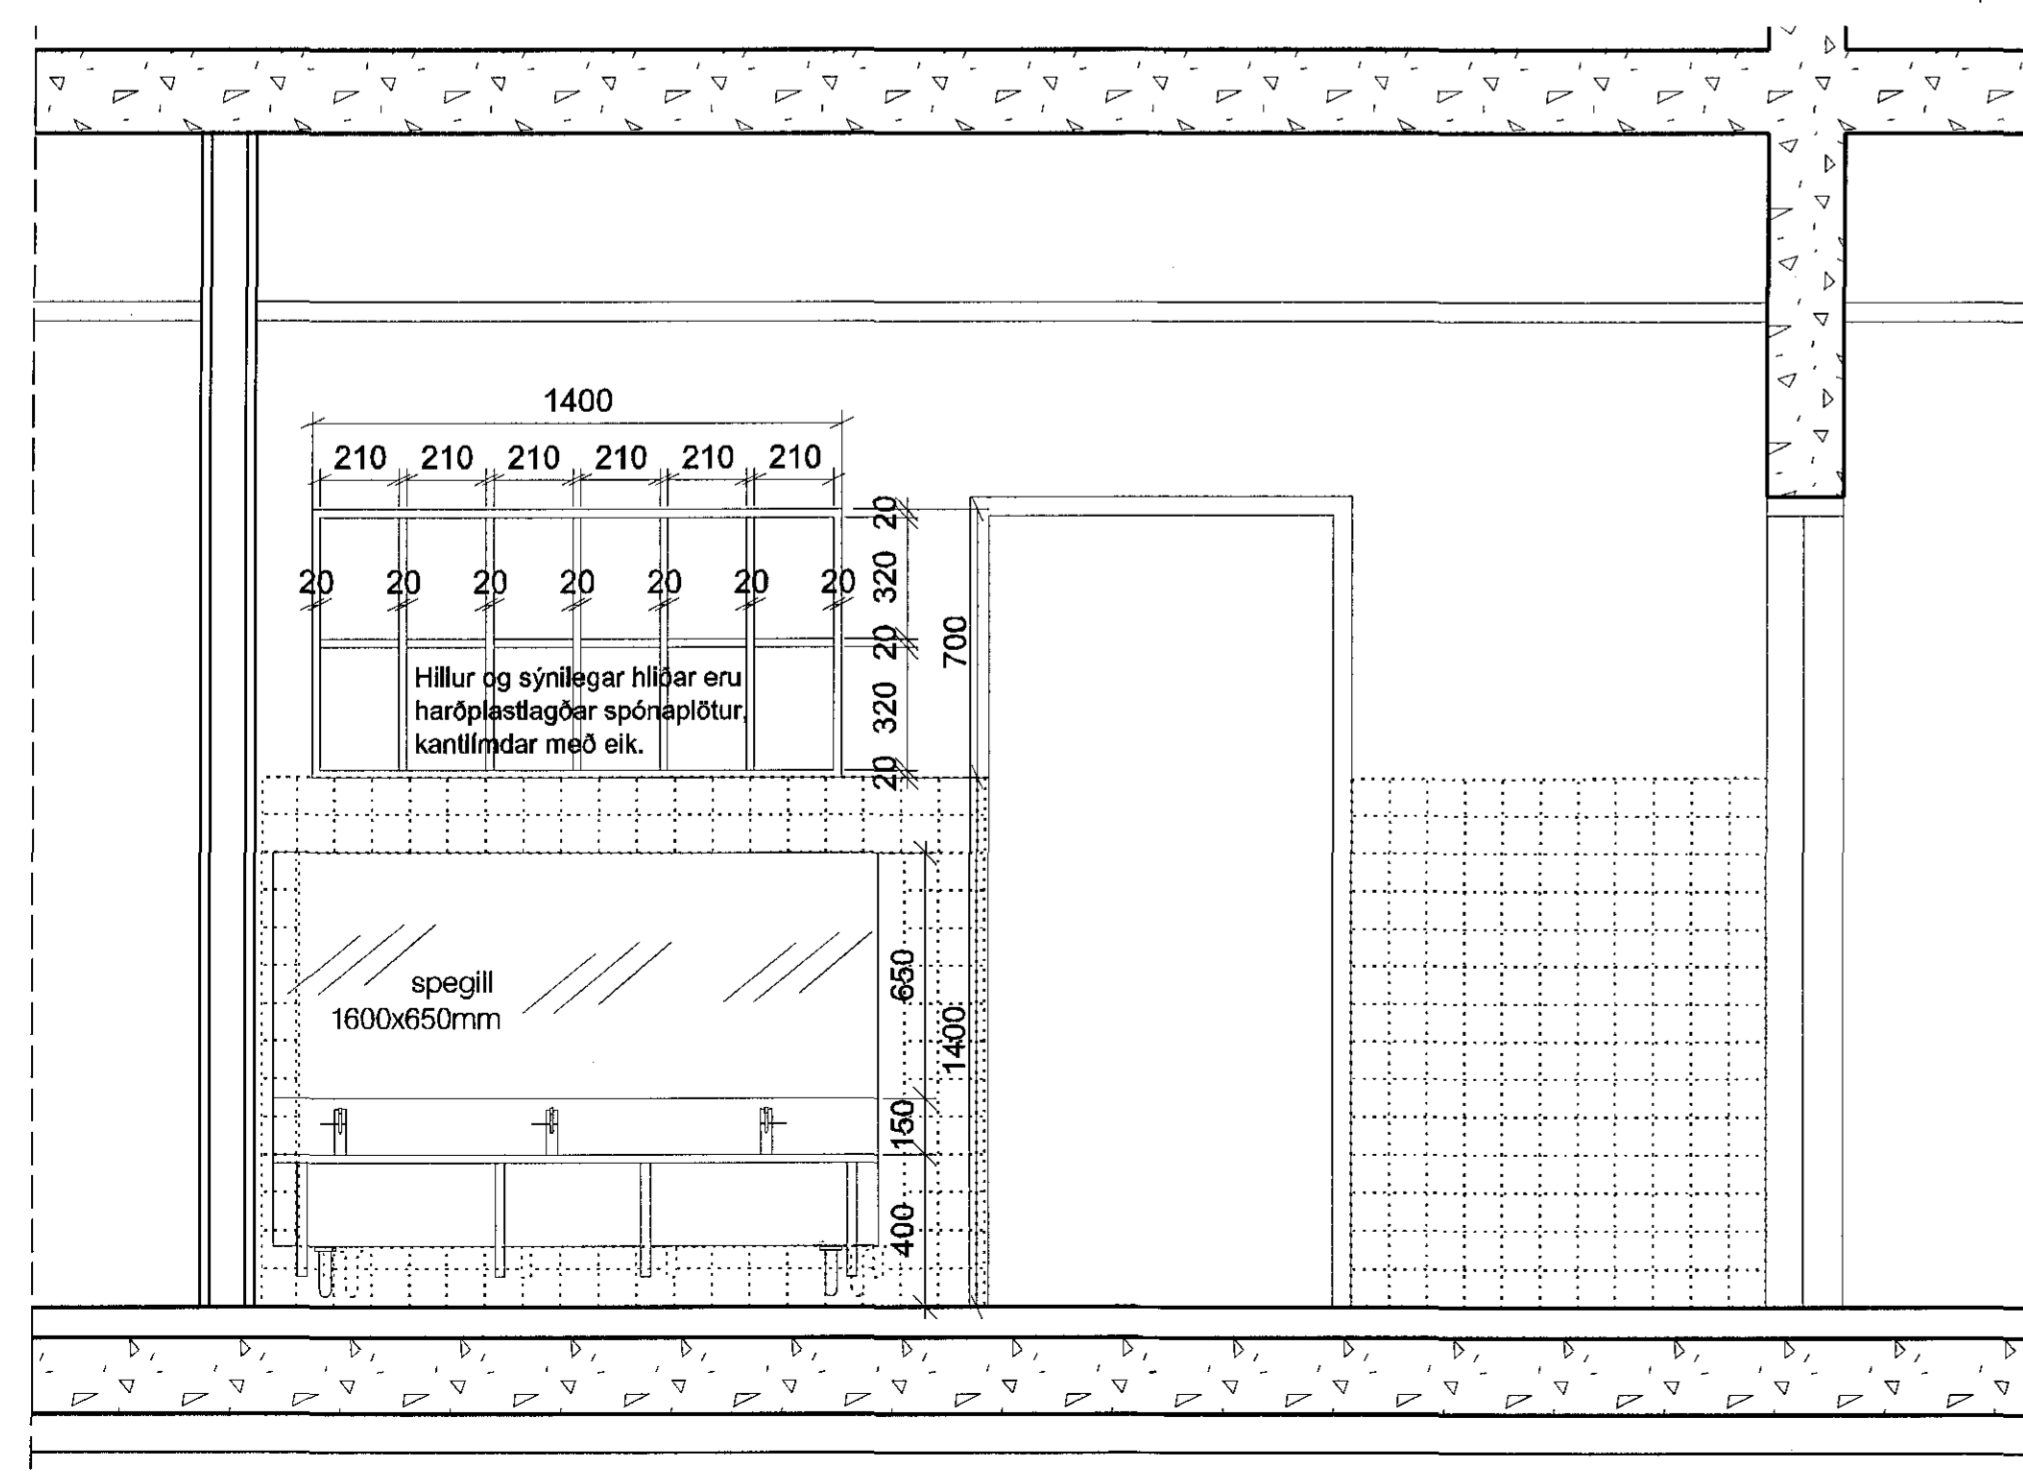

SNEIDING 1:20
 B-B
 79-13

Öll mál athugist á staðnum áður en smíði hefst

Teikningarnar eru af rými 01-45. Rými 01-41 er spegilmynd af rými 01-45, einungis breytileg stærð og hæð á salernum.

ÚTGAFA TÆKINGAR LÖGFRÁHAFD DAGS
 BREYTINGAR

ASK ARKITEKTAR EHF
 GERÐSÖTU 9 101 REYKJAVÍK
 SMÍ 915 0000 FAX 915 9019
 www.ask.is

ÁRTUN ADALHÖNNUNAR
 Sigurður Steinar Jónsson
 Snytinguáhræðna í Hafnarfalli
 11060787-3319
 sigur@ask.is



VERKNAFNI
 BJARKAVELLIR 3
 LEIKSKÓLI

VERKNAFNI	BJARKAVELLIR 3 LEIKSKÓLI	MOULI 1:1
VERKNAFNI	VERKTEIKNING	MOULI 1:20
VERKNAFNI	Snytingar barna	HANNA SS
VERKNAFNI		TERNAU SS
VERKNAFNI		VERK JÞ
VERKNAFNI		DATE 04.05.2015
VERKNAFNI	0736	ÚTGAFA
VERKNAFNI	ALÞINGNA, NÚMÉR TÆKINGAR	
VERKNAFNI	79-13	

ÞVI ARKITEKTURAR TÆKINGAR ER HÉAN BANAÞVART ARKITEKTURAR TÆKINGAR. ÞVI ER HÉAN BANAÞVART ARKITEKTURAR TÆKINGAR.