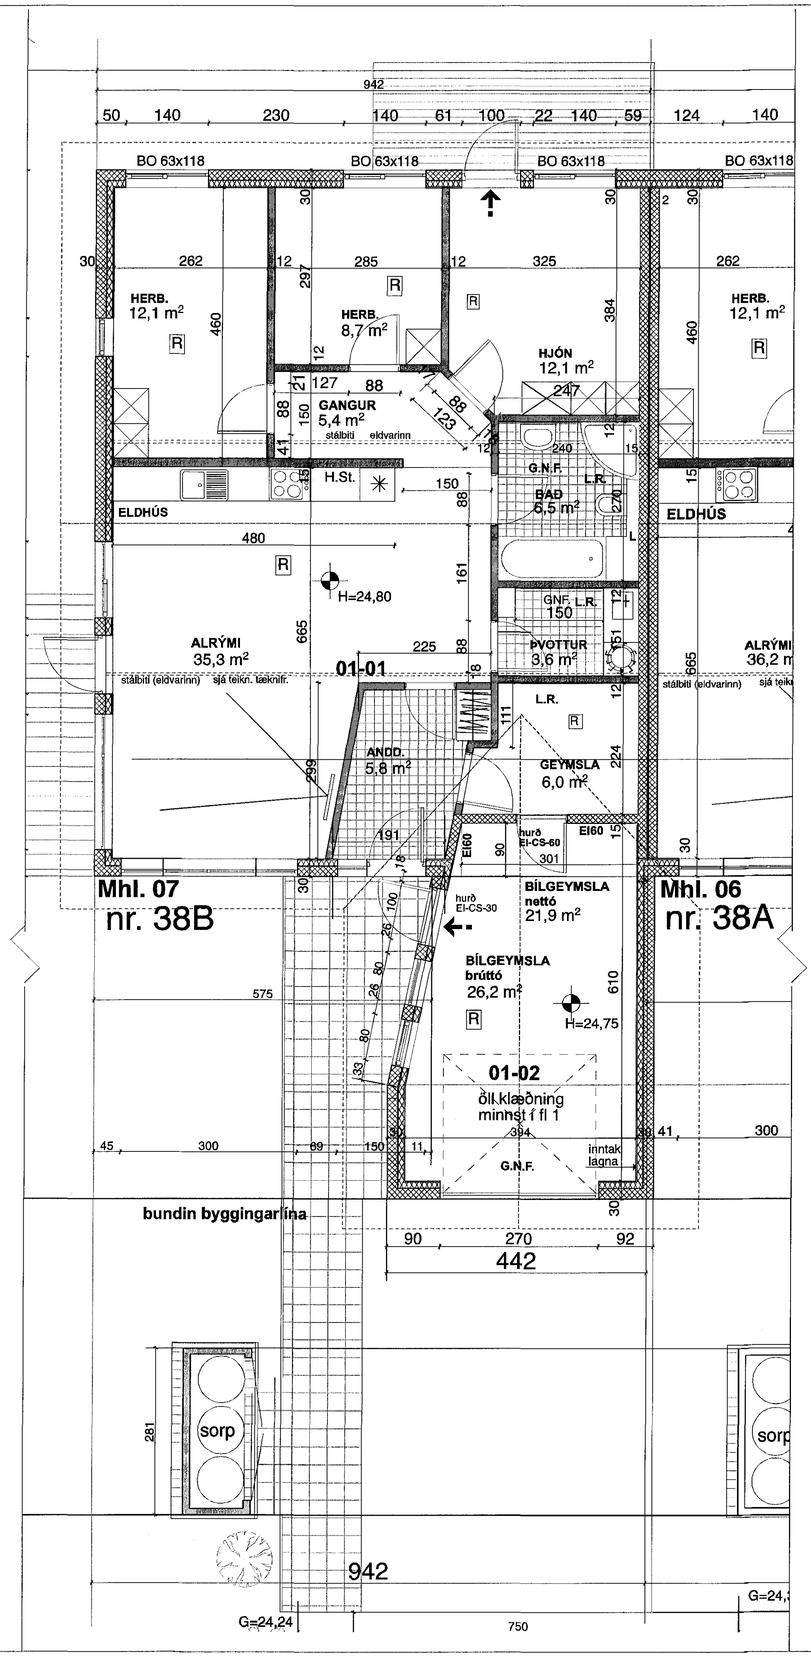

Samþykkt þann
09 SEP 2015
Byggingafulltrúinn í Hafnarfirði
F.h. Sigurður Steinar Jónsson

TEIKNISTOFAN KVARÐI	Verkefni: KLUKKUVELLIR 28-38B HAFNARFIRÐI
	Heiti: GRUNNMYND 1:50 38B
kvarði 1:50	verk. nr 2015-01
dags. 12 MARS.. 2015	dags br. 17 JÚLÍ 2015
hönnun G. G.	teikn. nr V-3
teikn G. G.	

Hringbraut 17 220 Hafnarfirði
s. 555-2020 FAX 555-2021
Gísli G. Gunnarsson BFÍ kt. 020649-2409
kvardi@kvardi.is