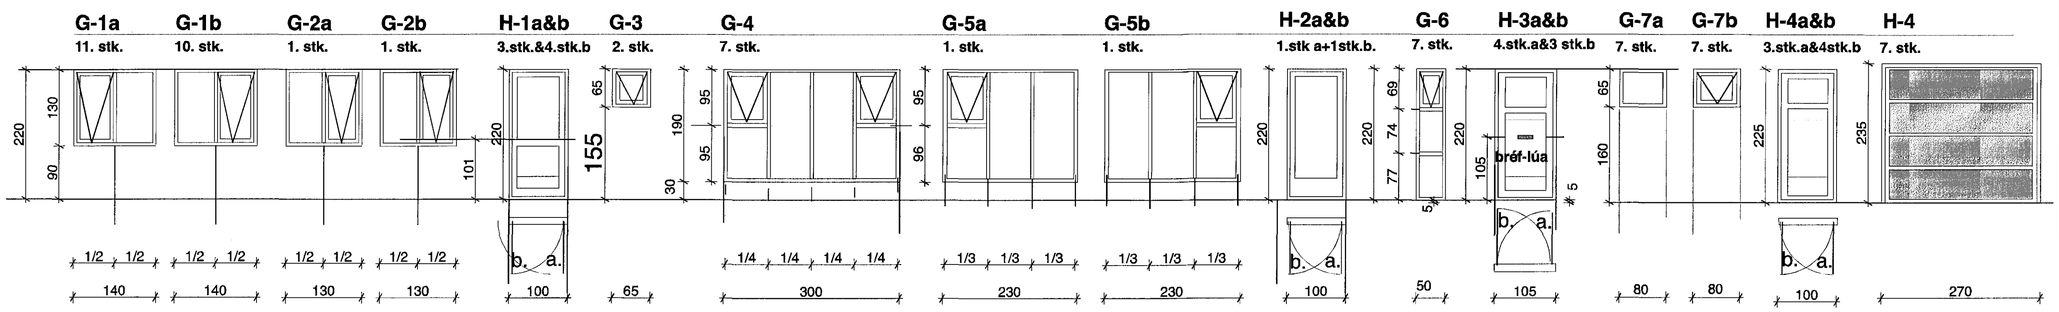

NORDUR utlit 1:50

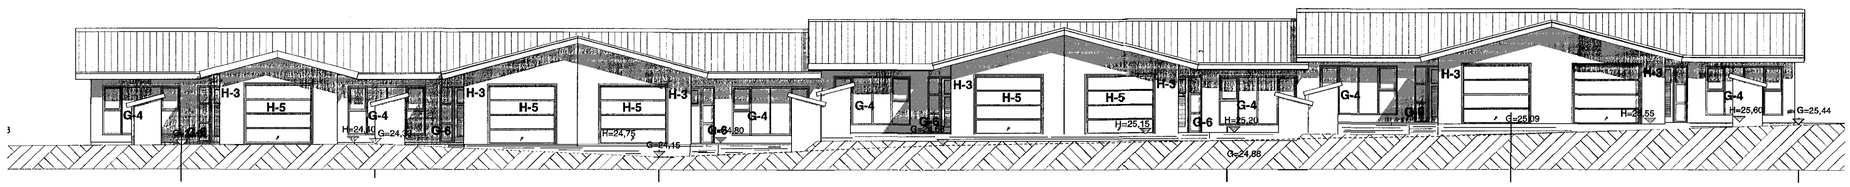

VESTUR utlit 1:113,81

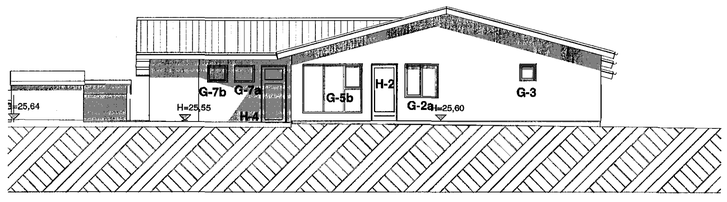

SUDUR utlit 1:113,81

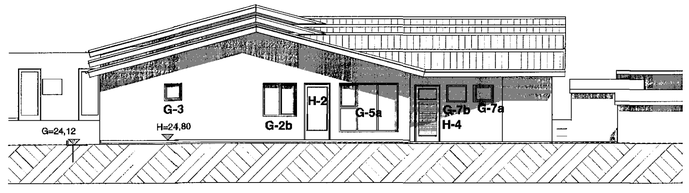

NORDUR utlit 1:113,81

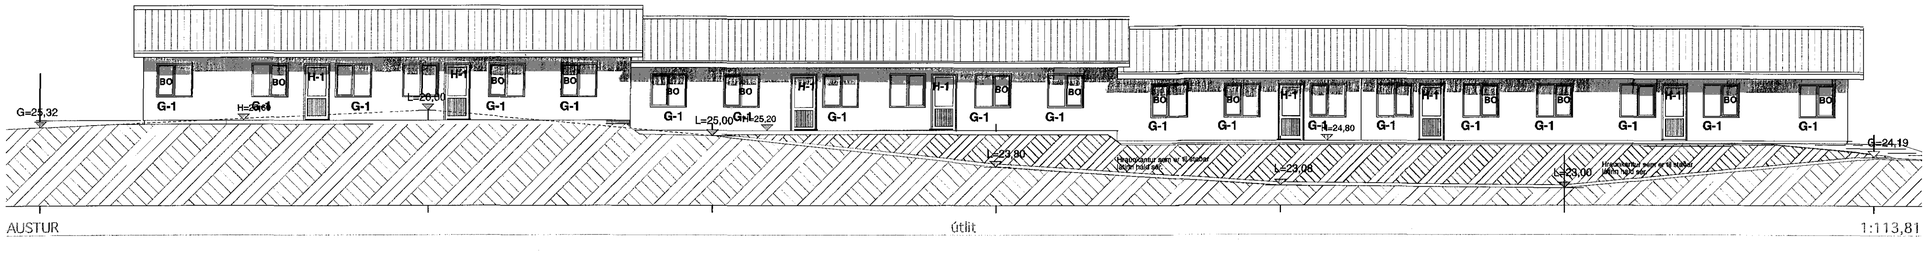

AUSTUR útlit 1:113,81

Samþykkt hjá
09 SEP 2015
Byggingafulltrúinn í Hafnarfirði
F.h. Sigurður Steinar Jónsson

TEIKNISTOFAN KVARÐI

Verkefni
KLUKKUVELLIR 28-38B
HAFNARFIRÐI

Heiti **GLUGGAYFIRLIT**

kvarði	1:50	verk. nr	2015-01
dags.	12 MARS., 2015	dags br.	17 JÚLÍ 2015
hönnun	G. G.	teikn. nr	**V-5**
teikn	G. G.		

Hringbraut 17 220 Hafnarfirði
s. 555-2020 FAX 555-2021
Gísli G. Gunnarsson BFÍ kt. 020649-2409
kvardi@kvardi.is