



D-5 Lárétt snið í millivegg við útvegg

3. Deili 1:5 1:5

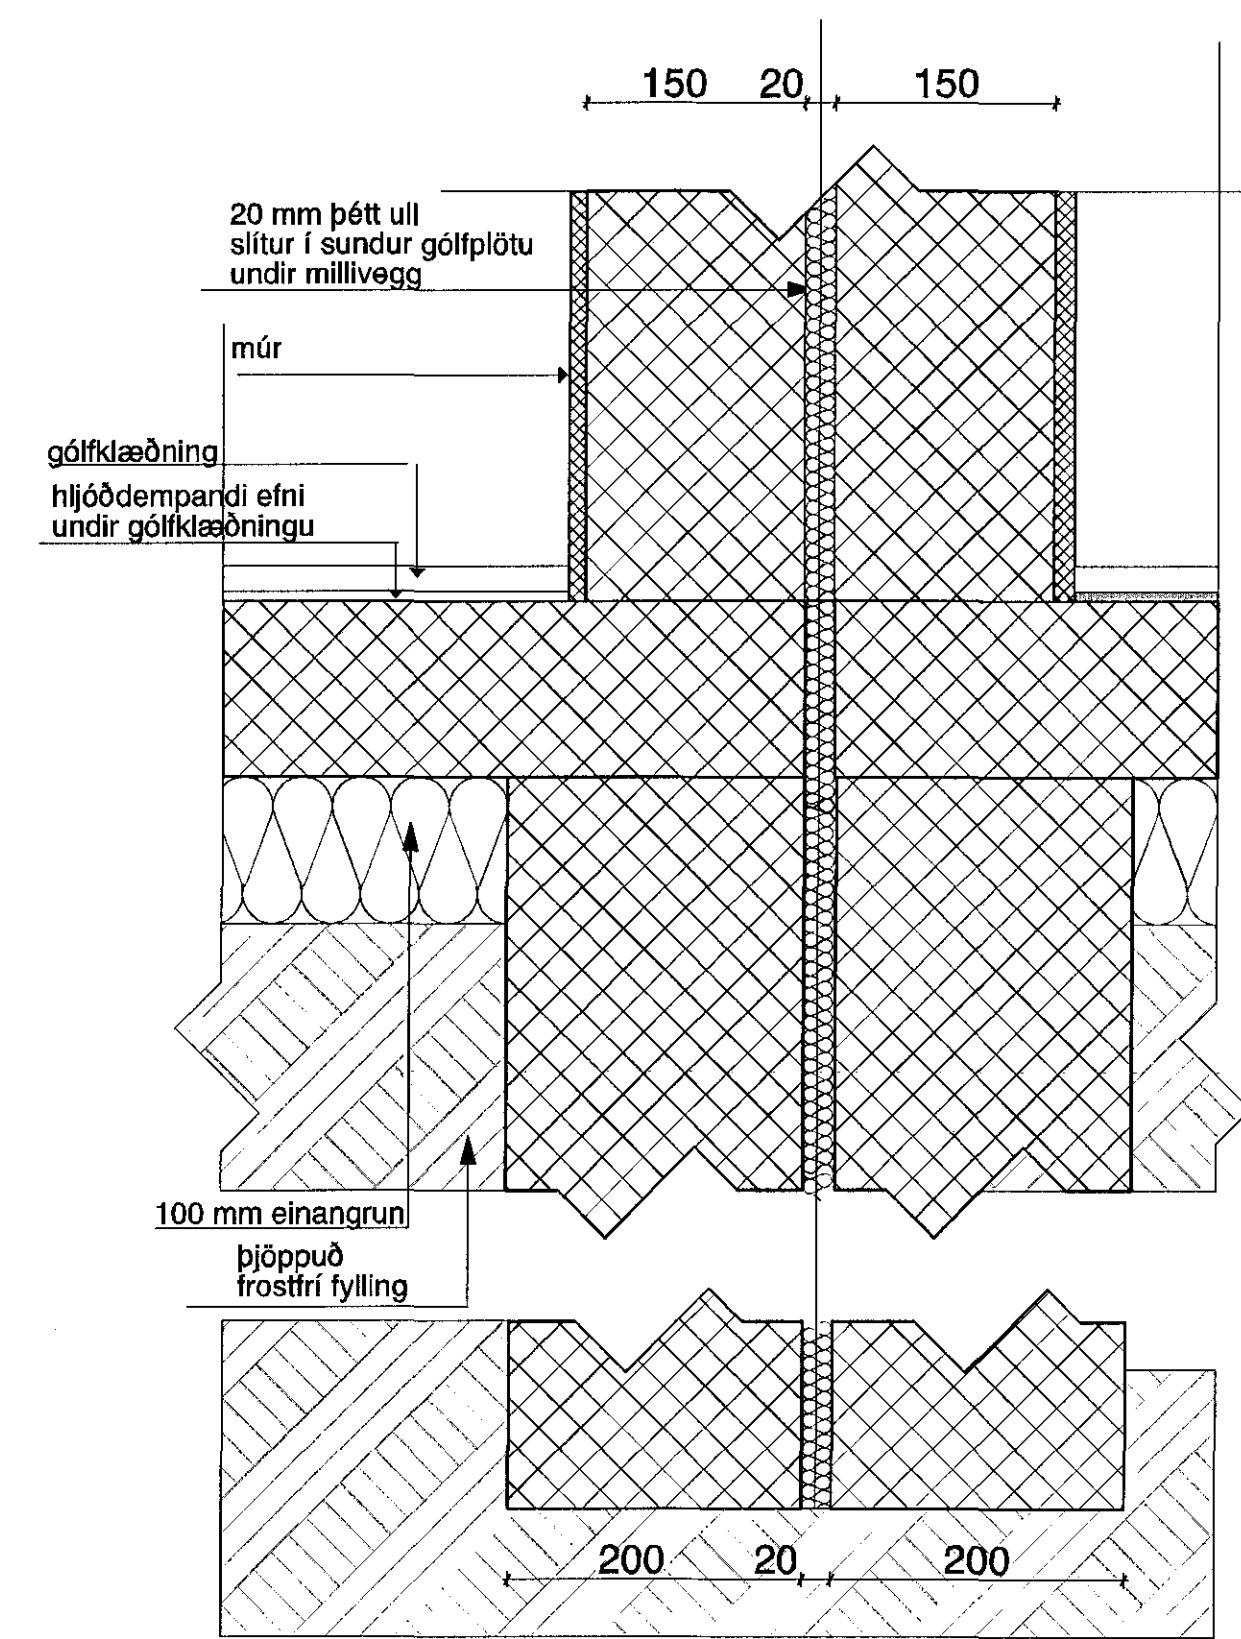


D-2 Lóðrétt snið í millivegg og sökkul undir þeim ásamt útvegg og sökkul.

3. Deili 1:5 1:5

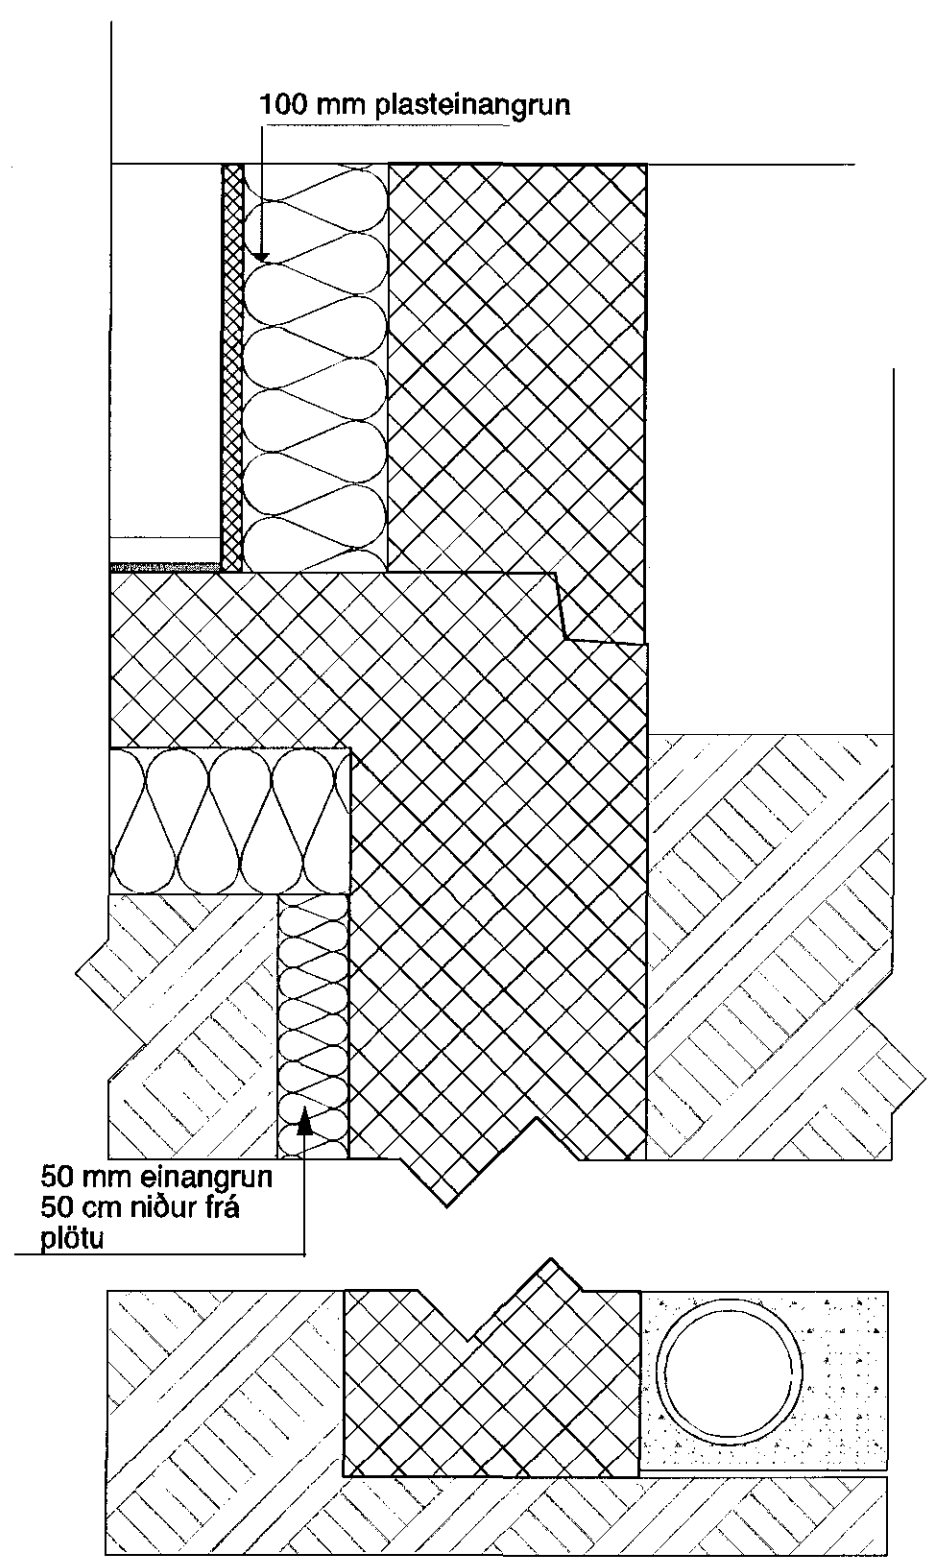

D-2 lóðrétt snið í útvegg / sökkul.

3. Deili 1:5 1:5

	Verkefni KLUKKUVELLIR 28-38B HAFNARFIRÐI
	Heiti DEILIMYND
kvardi 1:5	verk. nr 2015-01
dags. 12 MARS., 2015	dags br. 17 JÚLÍ 2015
hönnun G. G.	teikn. nr V-6
teikn G. G.	
Hringbraut 17 220 Hafnarfirði s. 555-2020 FAX 555-2021 Gísli G. Gunnarsson ÞFÍ kl. 023949-2109 kvardi@kvardi.is	