


Samþykkt þann
09 SEP 2015
Byggingafulltrúinn í Hafnarfirði
E.h. Sigurður Steinar Jónsson

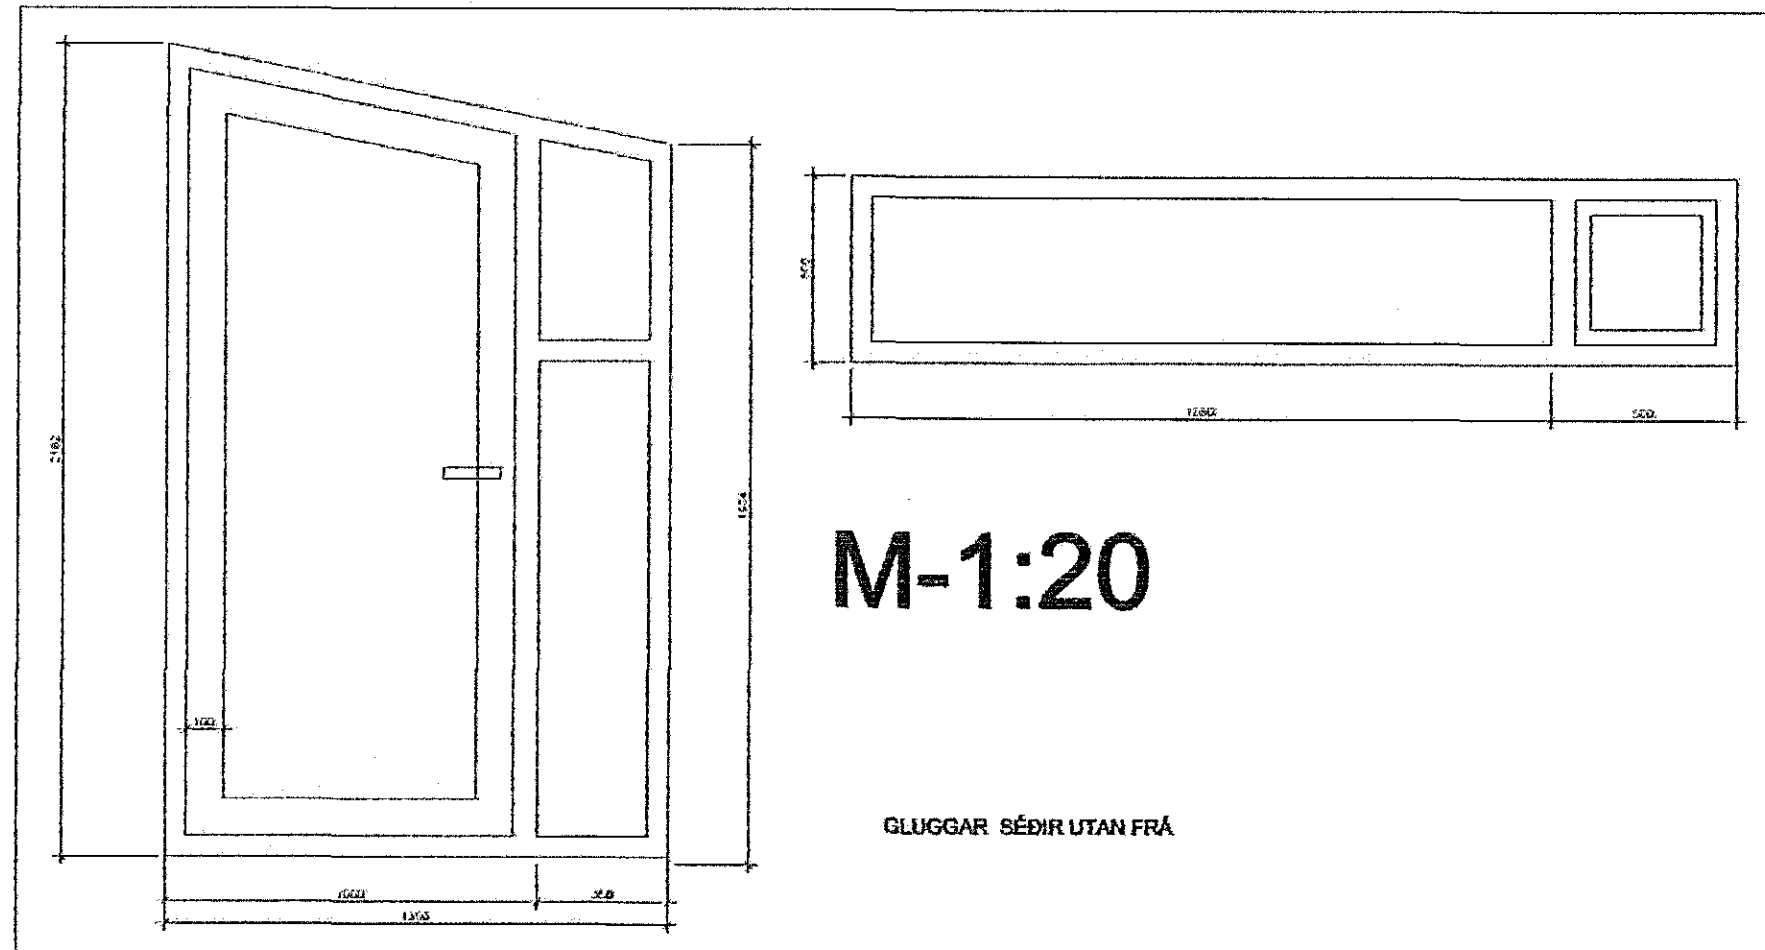

Sigurður Adalsteinsson

Br. 24.08.2015 HÆÐ GLUGGA, BREIKKJÓÐ HURÐ AÐ PALLI
Br. 22.04.2015 pallur v. aðalinnngig 120 cm, skráningartafli
Br. 02.02.2015 skráningartafli
Br. 02.02.2015 NÝTT ANDDYRI SÓLPALLUR GLUGGAPÓSTAR

SUÐURGATA_71_HAFNARFIRÐI BLO4



ÞRÍÐJA HÆÐIN, ARKITEKTAR – SIGURÞÓR AÐALSTEINSSON FAI
HLUTATEIKNINGAR
ÞAK_GLUGGAR

LANDALÍNA 7, 210 GARÐABÆ
SÍMAR: 5954611 864 4168
KE250114-3233
NETFANG: st@staldia.is
VEF-ÚTVEF

HANNAÐ: SA TEIÐIÐ: SA DÁG: 24.06.2015 MÆY: 1:100, 1:500