Samþykkt þann
06 JUL 2015
Byggingafulltrúinn í Hafnarfirði
F.h. Sigurður Steinar Jónsson

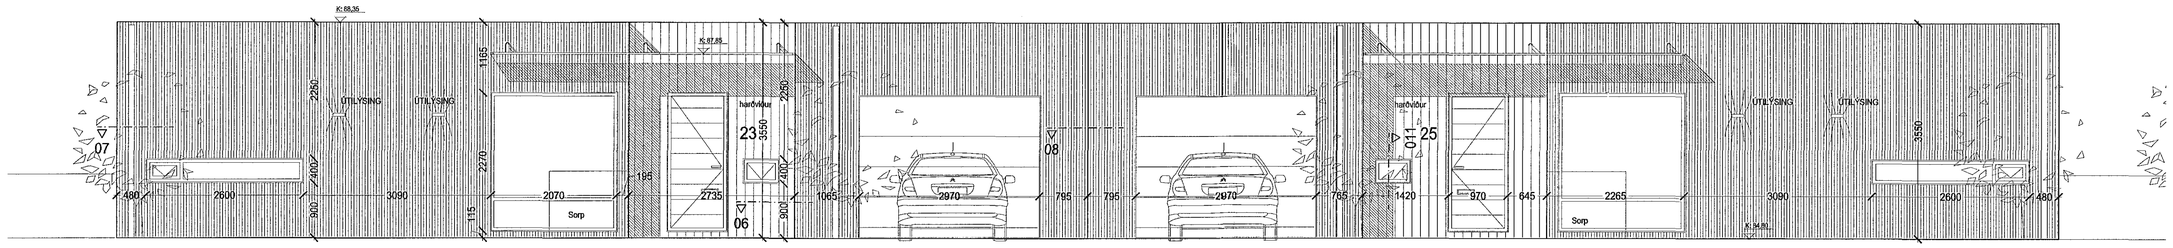

vestur

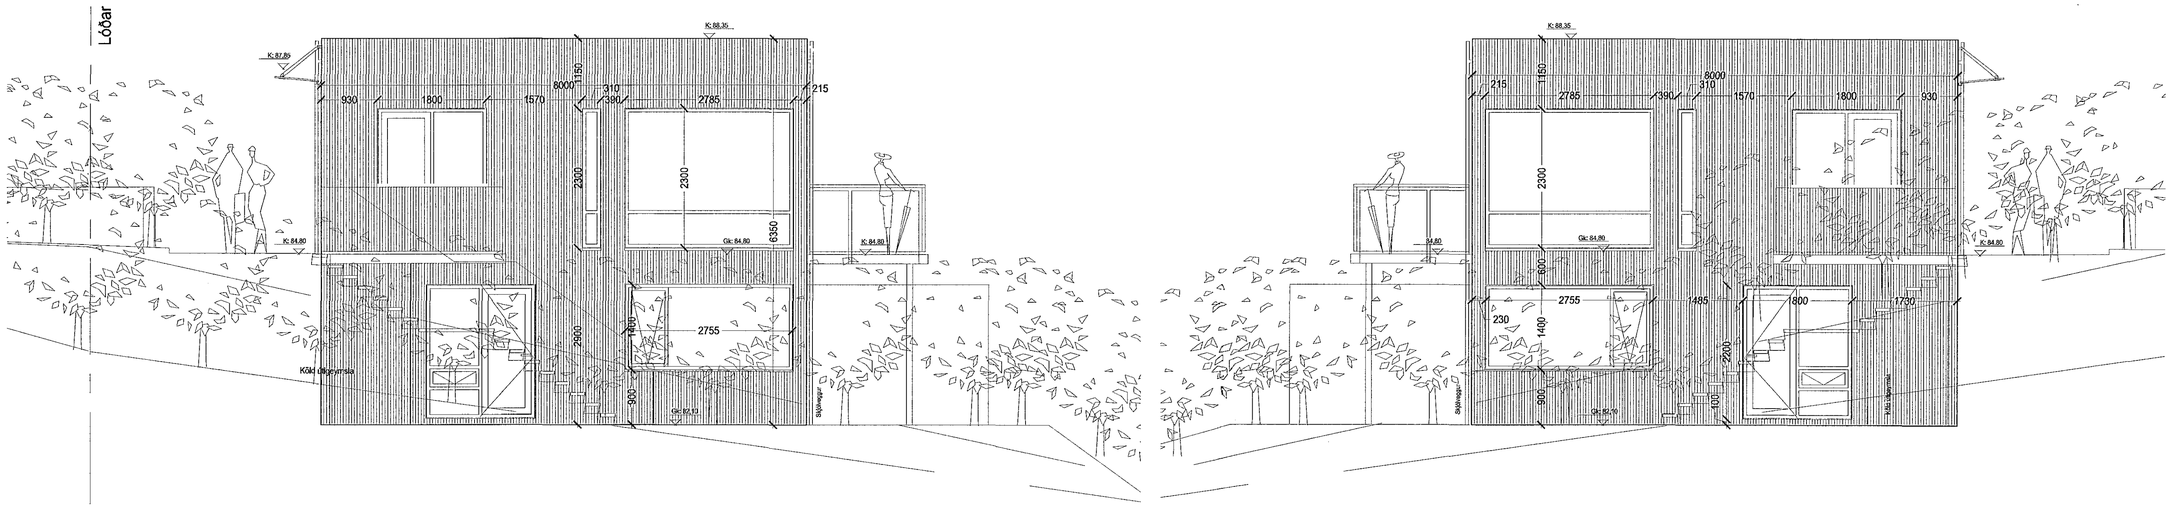

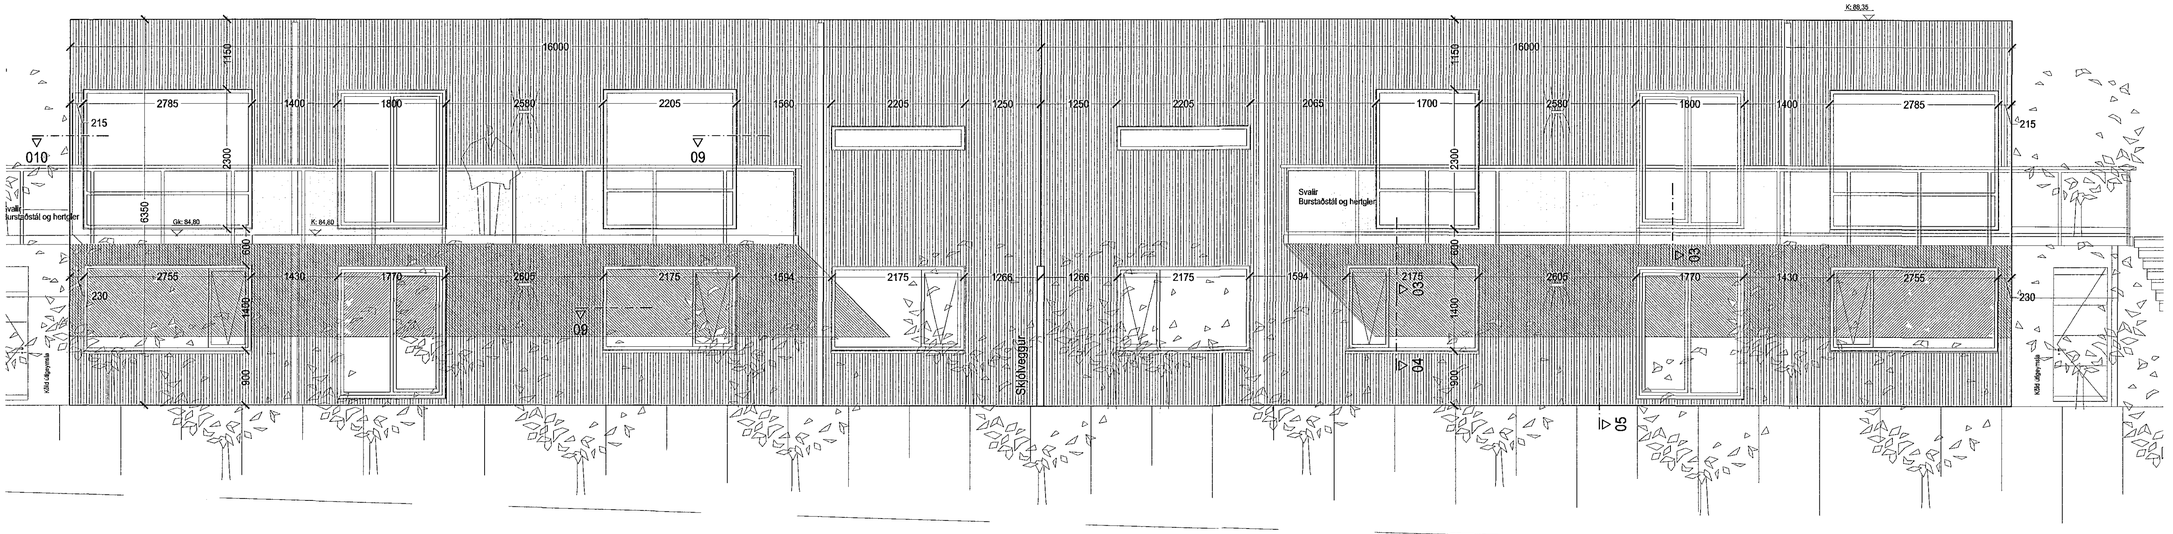

MÁL Á TEIKNINGUM ERU LEIÐBEINANDI MÁL SEM SKULU SKOÐAST Á STAÐ FYRIR SMÍÐI

FÍNABÁRA 10/32
LITUR RAL 7016,
ALLAR ÁFELLUR VIÐ GLUGGA OG VIÐ ÞAK ERU SAMLITAR BÁRU.

ÁL-VÍNKLA UNDIRKERFI 30*50*4 OG 35*70*4

ÓHEIMILT ER AÐ MÆLA UPP AF TEIKNINGUM.
ALLAR FESTINGAR ERU SAMKV. TEIKNINGUM EÐA VERKLÝSINGUM BURÐARÞOLSHÖNNUÐAR EÐA DEILITEIKNINGUM ARKITEKTA NEMA AÐ ANNAÐ KOMI FRAM.

ATH!

ÖLL MÁL ERU Í MILLIMETRUM.

MÆLIÐ EKKI AF TEIKNINGUM.

ÖLL MÁL ATHUGIST Á STAÐNUM.

ÓSAMRÆMI Á TEIKNINGUM TILKYNNIST ARKITEKTUM STRAX.

ÖLL VAFAATRIÐI SKAL BERA UPP VIÐ ARKITEKT EÐA EFTIRLITSMANN.

ÖLL MÁL ATHUGIST Á STAÐNUM ÁÐUR EN SMÍÐI HEFST

Skýringarmynd

Hlíðarás

Heimilisfang:	Hlíðarás 23-25
Sveitarfélag:	Hafnarfjörður
Verkhluti:	Verkteikningar
Skýringatexti:	Hús klætt með báru vegna leka

hannað / teiknað:	obl		
yfirfarið / samþykkt:		stoðgrelnir:	1400-1-38500230
mælikvarði:	1:50/1:5	lóðanúmer:	207268

Arkitekt:

○ Aðalsteinn Snorrason	arkitekt fal	kt.161161-2769
○ Arnar Þór Jónsson	arkitekt fal	kt.010174-4819
○ Birgir Teitsson	arkitekt fal	kt.020460-4589
○ Björn Guðbrandsson	arkitekt fal	kt.170174-3069
○ Egill Guðmundsson	arkitekt fal	kt.270152-5669
○ Honarbur L. Ríkgarðsson	byggingarstjóri/iðnfr.tæl	kt.2[illegible]

Aðaluppdrættir: Arnar Þór Jónsson
Kt. 010174-4819

Arkís arkitektar — Höfðabakki 3 — 110 Reykjavík — Kt. 531107-0560
sími: 511 2300 — fax: 511 2066 — www.arkis.is — netfang: arkis@arkis.is

dagsetning: 16.06.2015
verknr.: (06)-014

ARKÍS arkitektar (99)-5.01 A
teikning breyting

Blaðstærð A1 = 841x594
ARKÍS ÁSKILUR SÉR ALLAN RÉTT Á TEIKNINGUM OG HÖNNUN OG LÝTUR ÖLL ÁKVÆÐI HÖFUNDARLAGA