



8 7 6 5 4 3 2 1

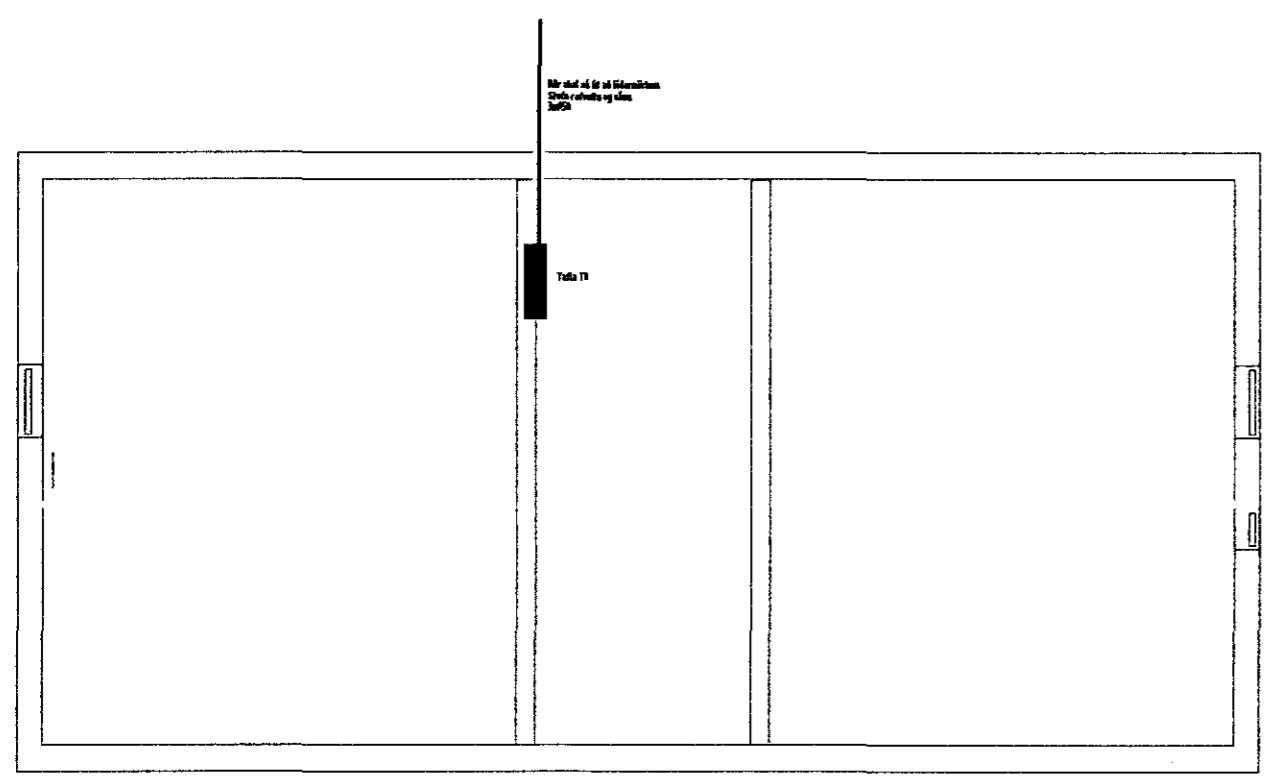


Grunnmynd


SETJA SKAL SÖKKULSKAUT Í GRUNN SJÁ MÁNARI ÚFÆRSLU Í TÆKNILEGR TENGISKILMÁLAR TÆKNING D 11.1996 H1

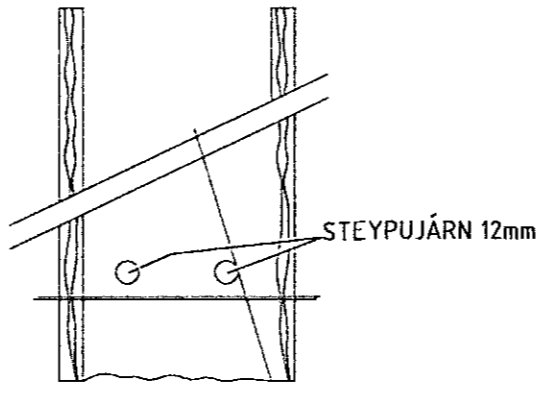

SNÍÐ AF STEYPUÞEINUM Í SÖKKLUM ENGINN MÆLIKVARÐI

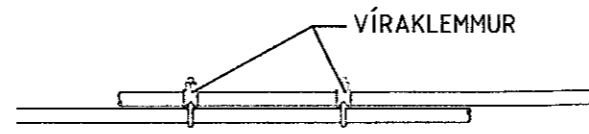


SAMTENGING STEYPUÞEINA SETJA SKAL TVÖ VÍRLÁSA Á HVER SAMSKEYTI

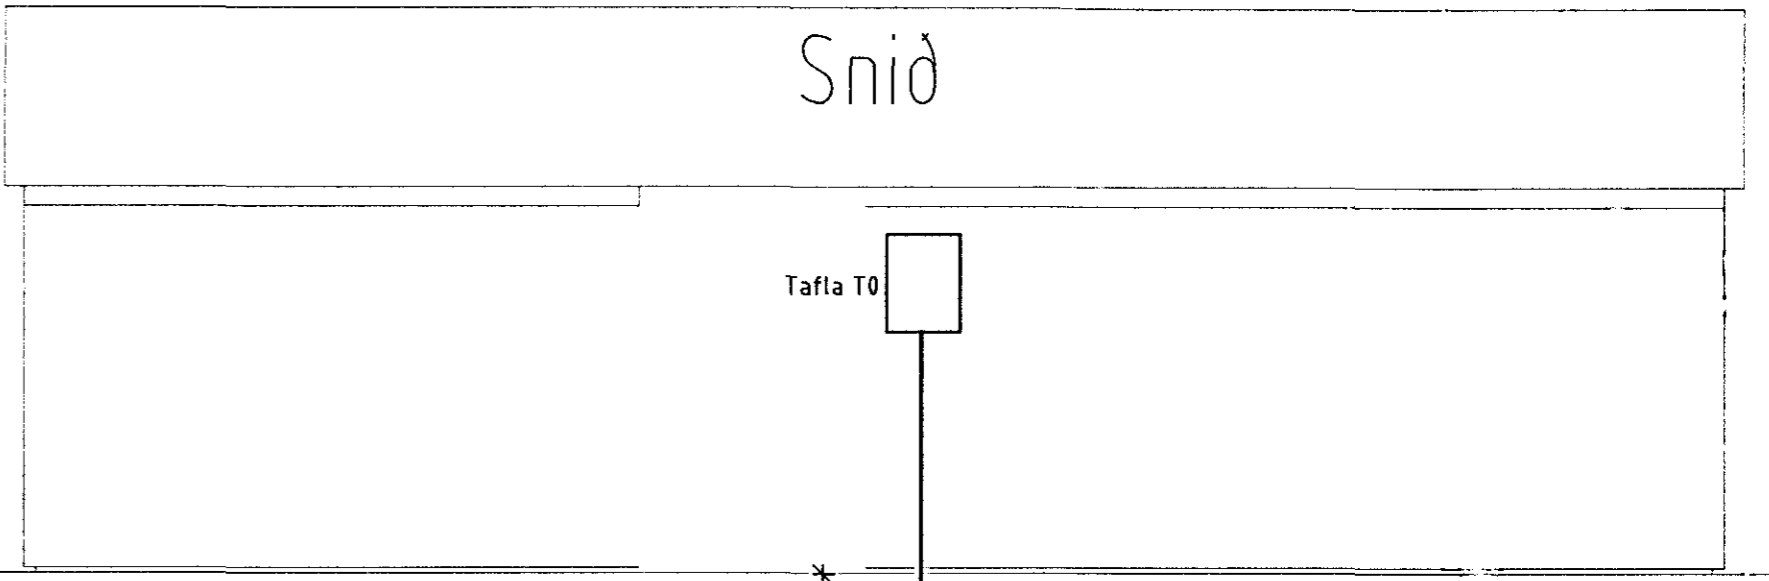

Sníð

Tafla T0

Stofn Rafveitu ø50

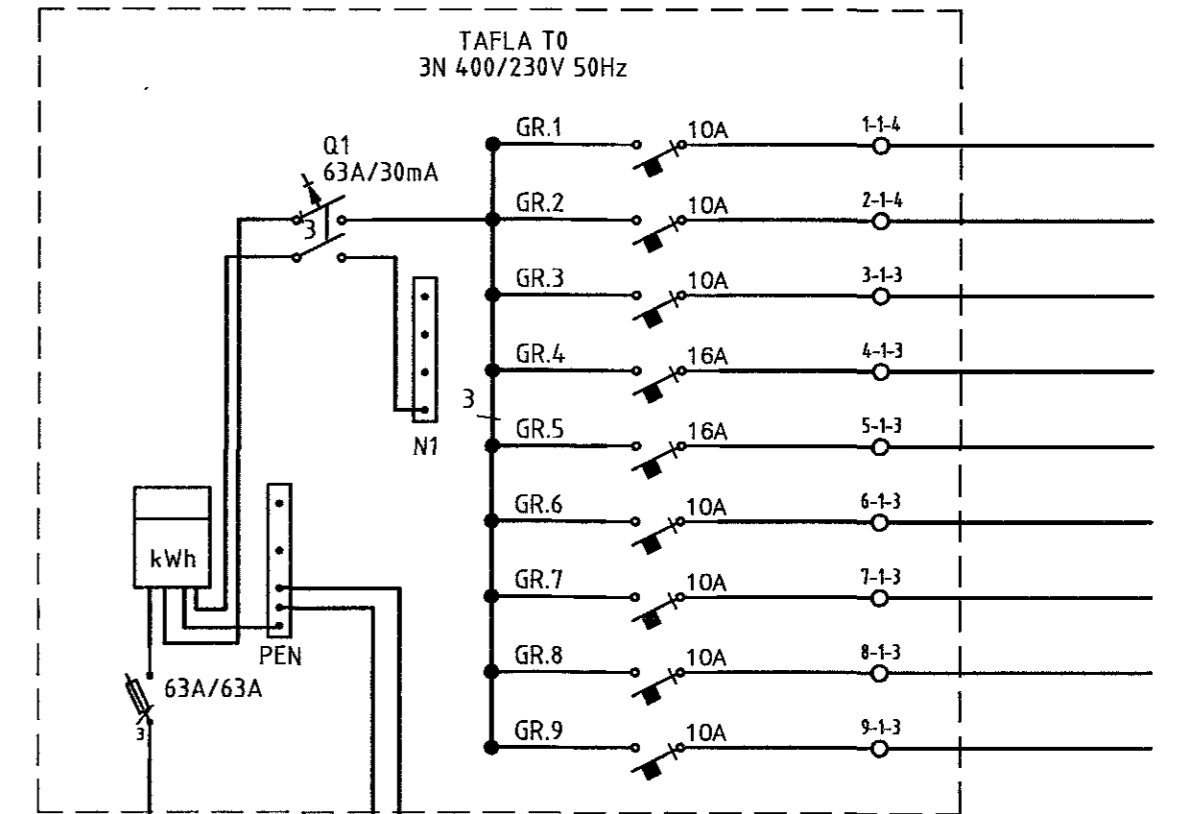


TAFLA T0  
3N 400/230V 50Hz

STOFN RAFVEITU ø50mm

SÖKKULSKAUT 10mm<sup>2</sup>  
VATN 10mm<sup>2</sup>

Einlínunmyndir

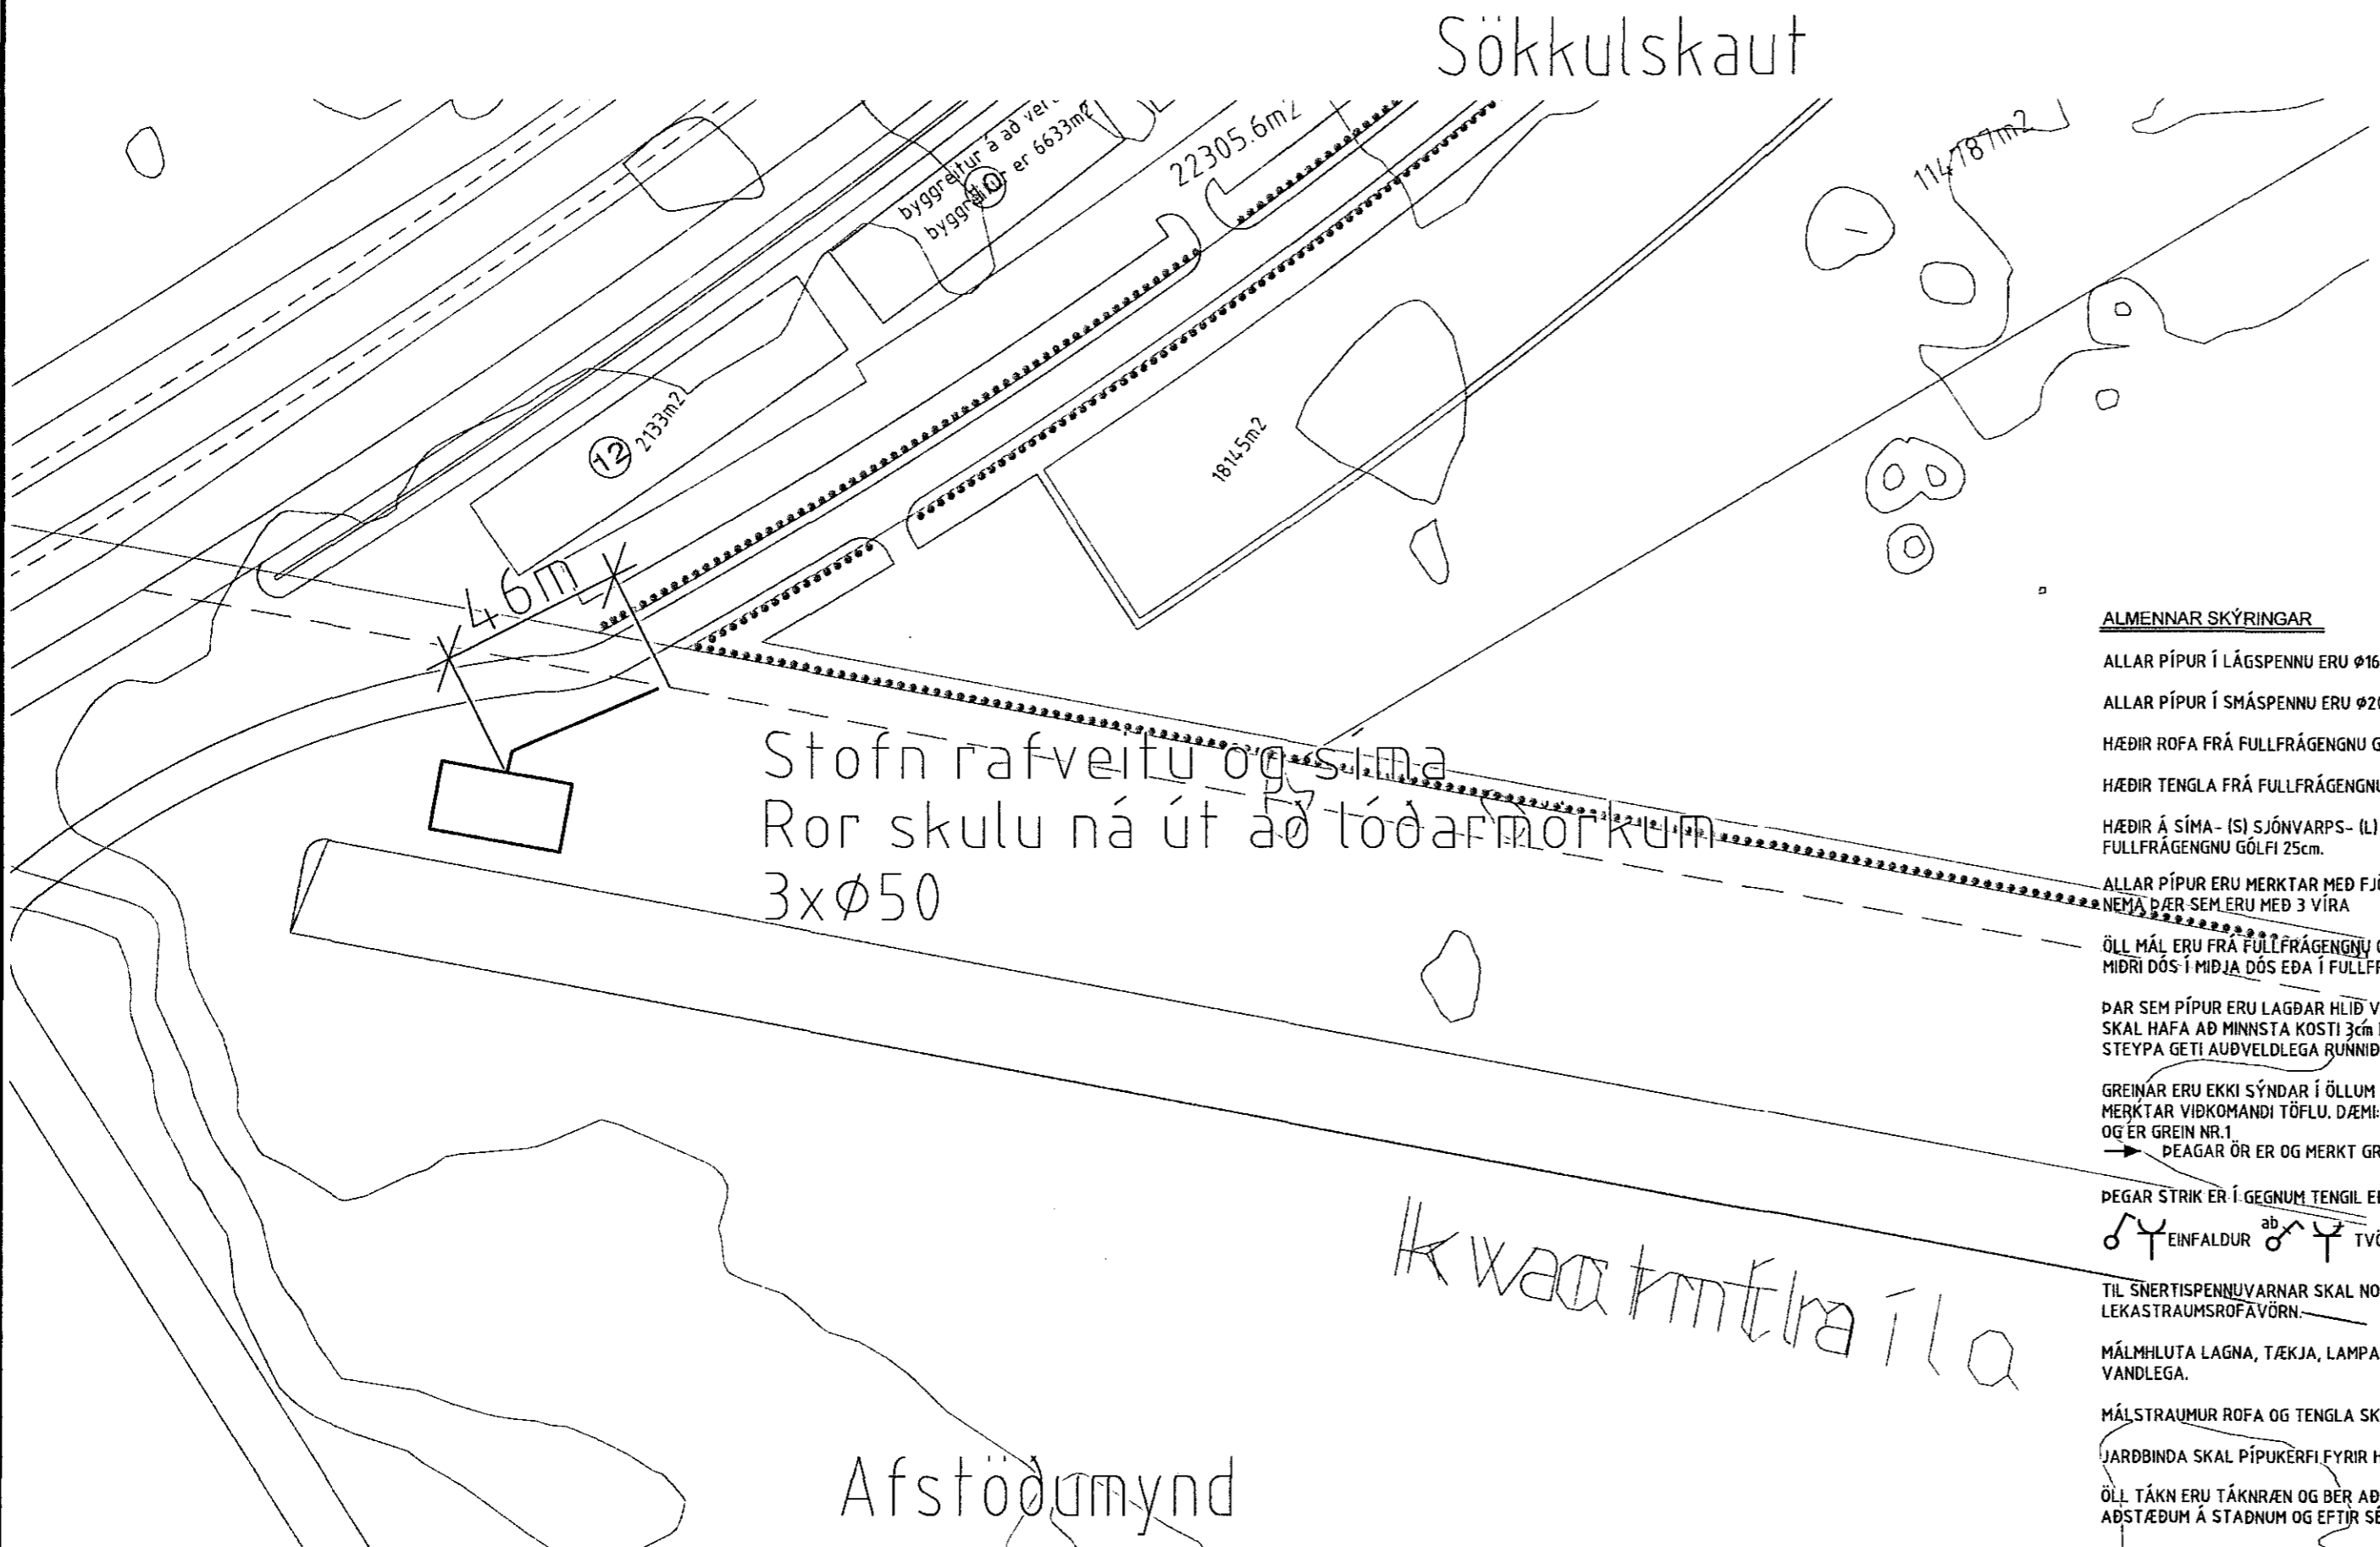

Stofn rafveitu og síma  
Rör skulu ná út að tóðarmörkum  
3xø50

Sökkulskaut

Afstöðumynd

ALMENNAR SKÝRINGAR

- ALLAR PÍPUR Í LÁGSPENNU ERU ø16 OG VÍR 1,5mm<sup>2</sup>.
- ALLAR PÍPUR Í SMÁSPENNU ERU ø20
- HÆÐIR ROFA FRÁ FULLFRÁGENGNU GÓLFI 110cm.
- HÆÐIR TENGLA FRÁ FULLFRÁGENGNU GÓLFI 25cm.
- HÆÐIR Á SÍMA - (S) SJÓNVARPS- (L) TENGLUM FRÁ FULLFRÁGENGNU GÓLFI 25cm.
- ALLAR PÍPUR ERU MERKTAR MEÐ FJÖLDA VÍRA NEMA ÞÆR SEM ERU MEÐ 3 VÍRA
- ÖLL MÁL ERU FRÁ FULLFRÁGENGNU GÓLFI OG Í MIÐJA DÓS EDA ÚR MIÐRI DÓS Í MIÐJA DÓS EDA Í FULLFRÁGENGNUM VEGG.
- ÞAR SEM PÍPUR ERU LAGÐAR HLIÐ VÍD HLIÐ Í LOFTUM EDA VEGGJUM SKAL HÁFA AÐ MINNSTA KOSTI 3cm BIL MILLI RÖRA, ÞANNIG AÐ STEYPA GETI AÐVELDLEGA RUNNIB NIDUR Á MILLI.
- GREINAR ERU EKKI SÝNDAR Í ÖLLUM TILVIKUM AÐ TÖFLU, EN ERU ÞÁ MERKTAR VIÐKOMANDI TÖFLU. DÆMI: GR1 ER Í TÖFLU OG ER GREIN NR.1  
→ ÞEAGAR ÖR ER OG MERKT GR.NR ÞÁ FER VIÐKOMANDI GR. Í TÖFLU Í ÍBÚÐINNI
- ÞEAGAR STRÍK ER Í GEGNUM TENGLI EDA ROFA ÞÁ ER UM 2 FALDA NEMA ANNAD SÉ TEKIB FRAM
- TIL SNERTISPENNUVARNAR SKAL NOTA NÜLLUN OG LEKA STRAUMSROFAVÖRN.
- MÁLPHLUTA LAGNA, TÆKJA, LAMPA OG RAFBÚNADAR SKAL JARDBINDA VANDLEGA.
- MÁLSTRAUMUR ROFA OG TENGLA SKAL VERA MINNST 10 A.
- JARDBINDA SKAL PÍPUKERFI FYRIR HEITA- OG KALDA VATNSLÖGN.
- ÖLL TÁKN ERU TÁKNRÆN OG BÉR AÐ SAMRÆMA LAGNIR AÐ TÆKJUM EFTIR AÐSTÆÐUM Á STADNUM OG EFTIR SÉRTEIKNINGUM.

NEMA ANNAD SÉ TEKIB FRAM

Verkefni Kvartmiluklúbburinn Kapelluhrauni Hafnarfirði		
Verkhúti/Verknúmer		
Afstöðumynd, sníð, einlínunmynd og fl.		
Blað.nr. 1/1	Dags. 20. júlí 2008	Kvarði 1:50/100/500
Yfirfarir		
Hönnuður <i>[Signature]</i>		
Samræmingar hönnuðs		
Breyting		
Reykjavíkurvegi 60 220 Hafnarfirði kt. 700402-5090 Sími 565 1846, fax 565 0940 gsm 898 0970 http://www.munus.is, e-mail munus@munus.is Hönnuður Sigurjón Hardarson, kt. 060361-2749		

8 7 6 5 4 3 2 1