



23 SEP 2015

 Byggðasafli tilkinni / Hafnarfjörður
 Fh. Sigurður Steinar Jónsson

Úr Gildi

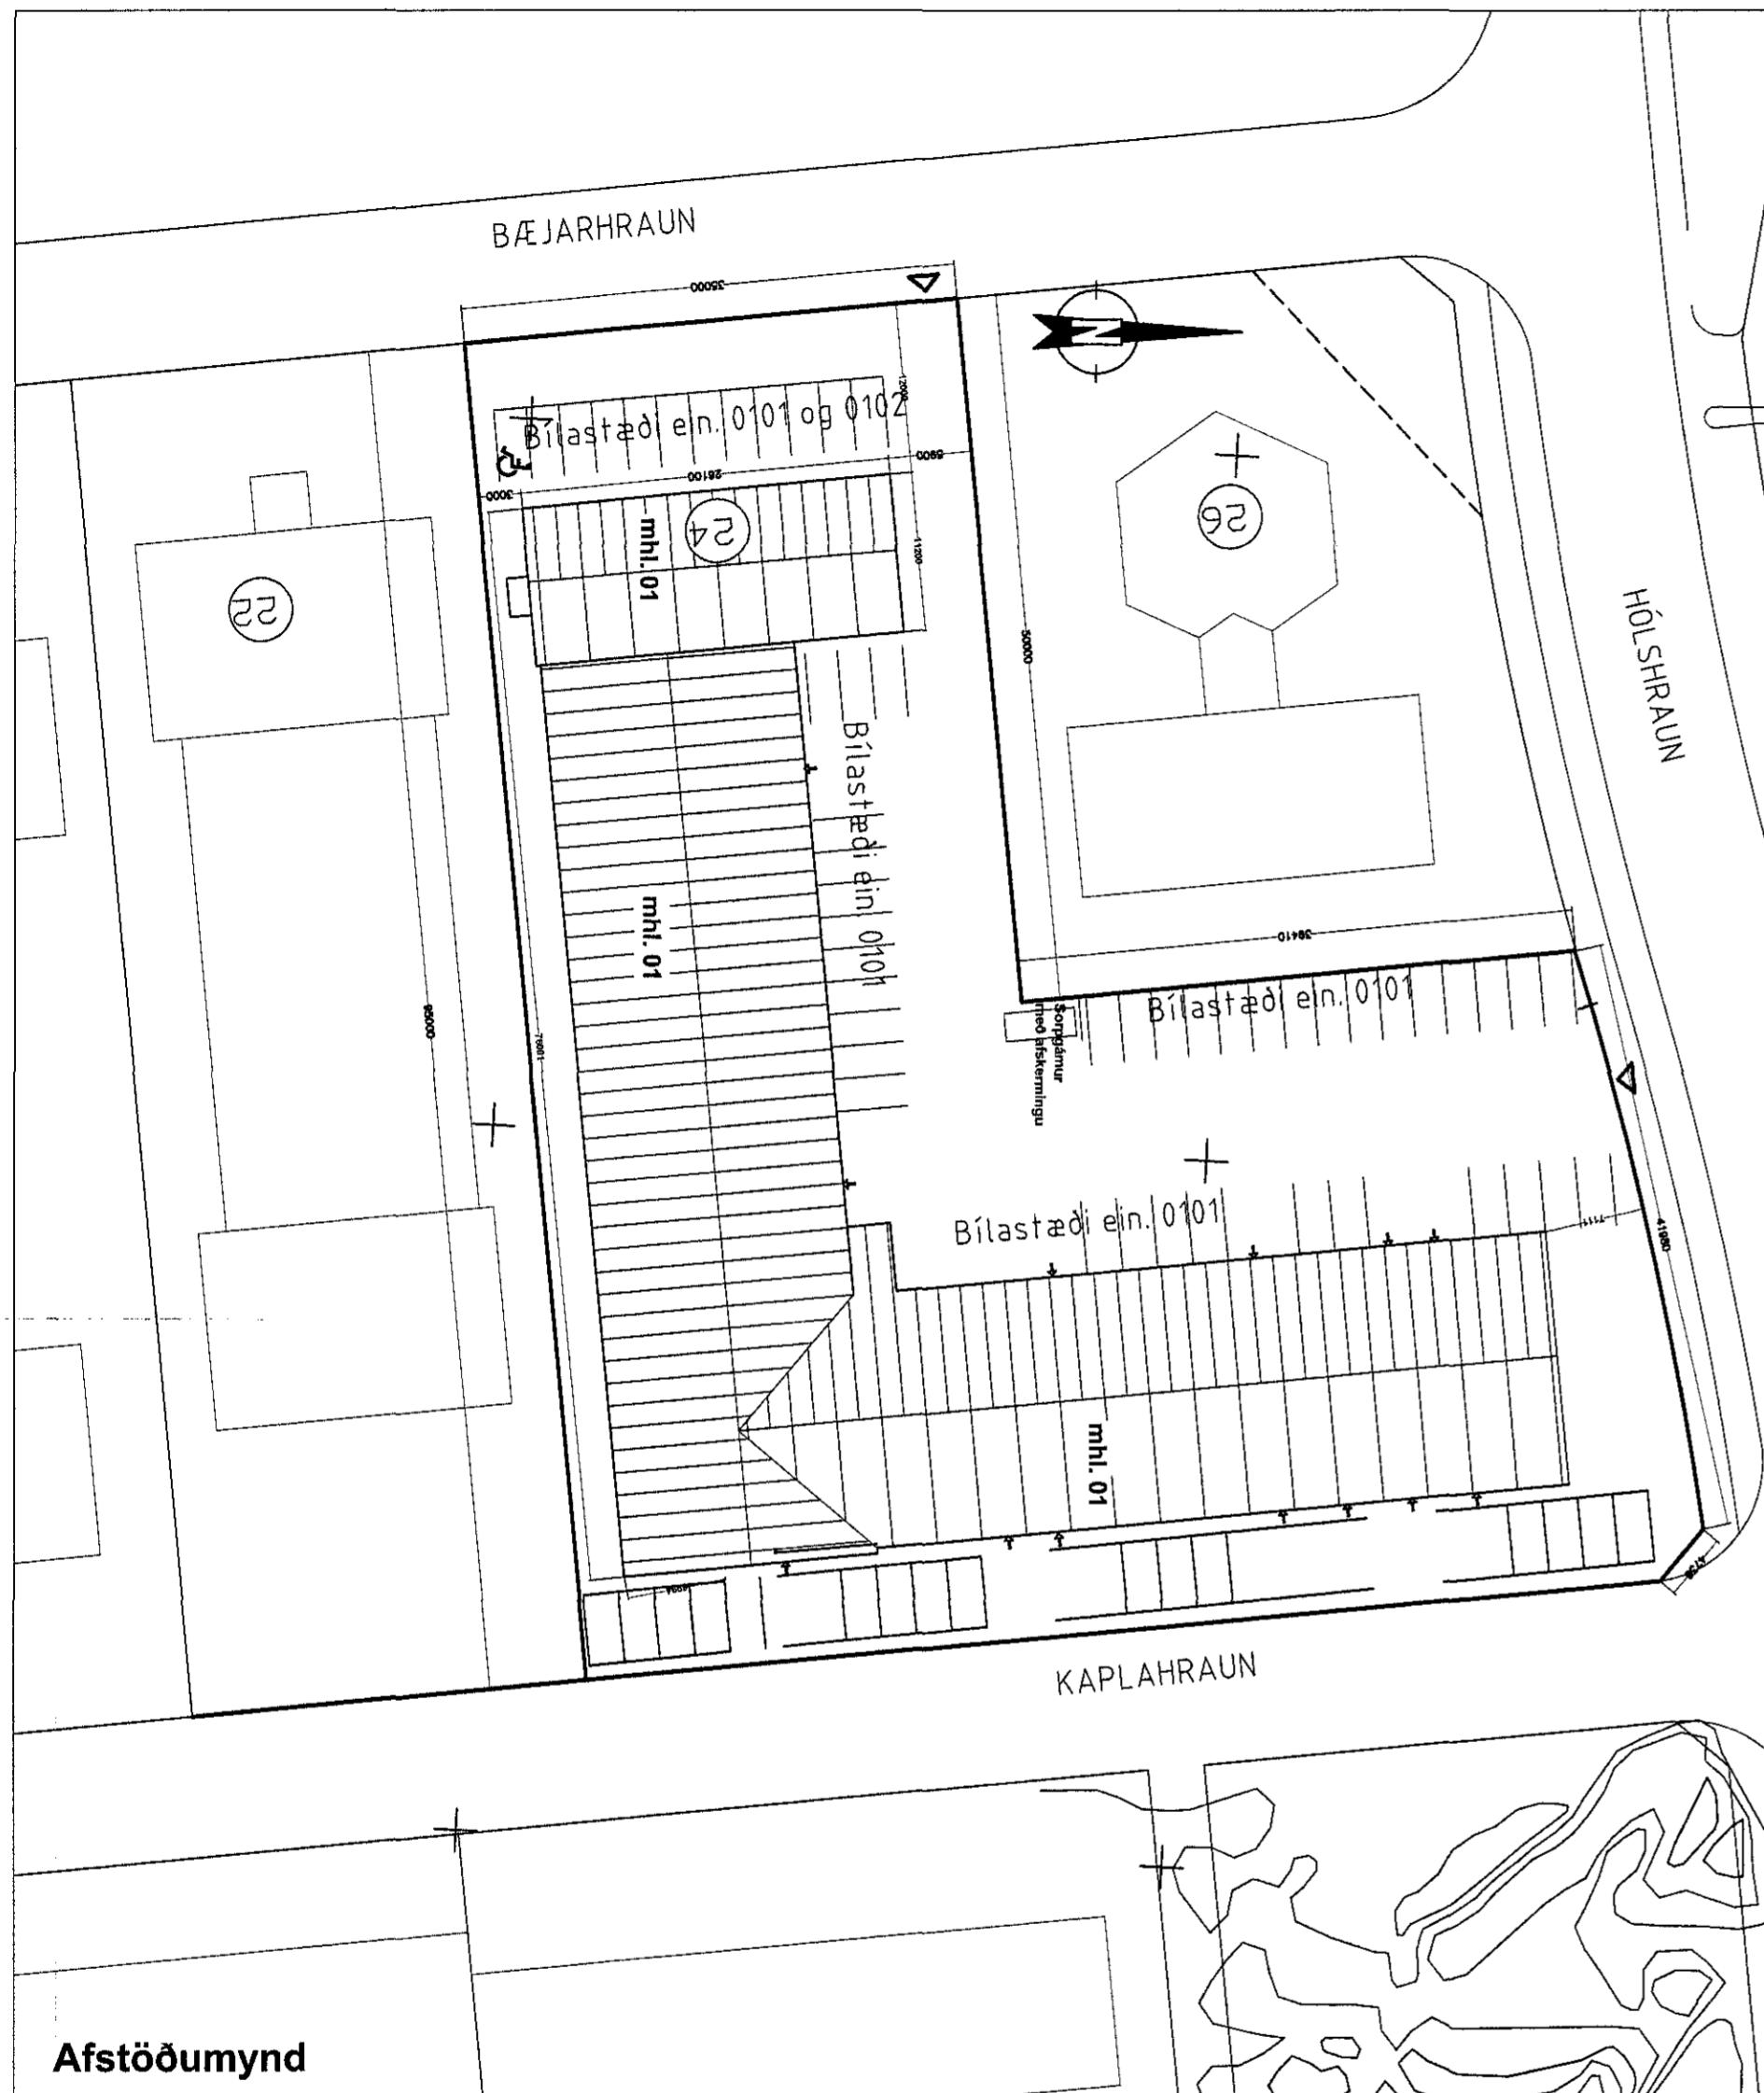

Við undirritaðir eigendur húseignarinnar að Bæjarhrauni 22
 höfum ekki athugasemdir við að svalir sem fyrhugað er að byggja á 2. hæð
 hússins við Bæjarhraun 24 fari út fyrir byggingareit í átt að Bæjarhrauni 22
 eins og teikningin sýnir.

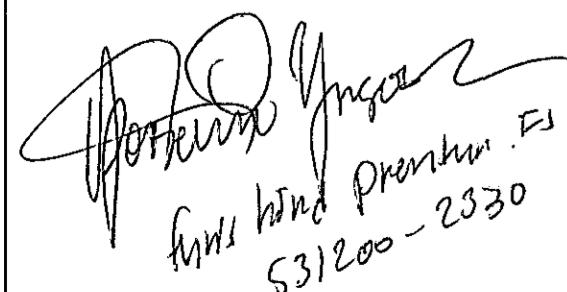

Mál hér til þessarar
 531200-2330

Skýringar.

Bæjarhraun 24

Landnr. 120250
 greinit. 1400-01-16600240

Framhús.

Húsið er tveggja hæða skrifstofu, verslunarhús og gistiheimili.
 Sökklar, botnplata og berandi burðarveggir úr steinsteypu.
 Botnplata, og loft yfir 1. og 2. hæð úr steinsteypu.
 Þak er uppstólað timburþak klætt báruðum málmplötu.

Bakhús :

Bakhúsið er einnar hæðar iðnaðarhús með steyptri
 botnplötu og útteggir ásamt súlum ýmist steyptum eða
 límréssúlum. Límtrésbitar í loftum með ileiningum á.
 Innveggir léttir timburveggir.

Verið er að sækja um að innréttá gistiheimili á 2. hæð í framhúsi en áfram verður
 verslun og skrifstofa á 1. hæð í framhúsinu.

Í bakhúsi eru 3 iðnaðareiningar og 7 lagereiningar ásamt bílaleigu sem tengist einingu
 0101.

Eldvarnir í gistiheimilli.

1. Allar klæðningar skulu vera í flokki 1.
2. Brunahólfun skal vera sakv. grunnmynd 2. hæðar.
3. Út og neyðarlýsing skal vera í gistiheimilinu.
4. Brunaviðvönarkerfi skal vera í húsinu.

Eldvarnir í iðnaðarbilum.

Þak á iðnaðarhúsi við framhús skal vera EI-60 að minnsta kosti 2 metra út frá
 framhúsi.

Veggir á milli iðnaðarbila eru 200 mm lettir veggir í Brunaflokki EI-90
 Loftræsting skal vera frá öllum lókuðum rýmum.

Í þeim rýmum sem ein flóttaleið er úr gilda eftirfarandi takmarkanir skv.
 leiðbeiningarblaði Mannvirkjunarstofnunar nr. 206.5. BR :

1. Í rýminu má ekki vera starfsemi sem af stafar almenn brunahætta.
 Brunaálag í rýminu skal vera minna en 400 MJ/m^2 góflatar. Mesti
 áætlaði brunnahraði skal vera meðalhraður (0.012 kw/s^2)
2. Rýmið má ekki vera dvalarstaður þar sem fólk sefur (gistiðaður eða íbúð)
3. Hámarksfjöldi í rýminu skv. eðlilegum viðmiðunarreglum skal vera minni
 10 manns.
4. Í rýminu skal vera samtengdir reykskynjarar, staðsettir skv. reglum br.1

Bílastæðapörf =

Verslun, skrifstofa og gistiheimili alls $529,4 \text{ m}^2$.

Krafa um bílastæðum fyrir hverja 35 m^2 .

Pörf $529,4 \text{ m}^2 / 35 \text{ m}^2 = 15,1$ bílastæði eða 16.

Iðnaður alls $1513,4 \text{ m}^2$

Krafa um bílastæði fyrir hverja 50 m^2 .

Pörf $1513,4 \text{ m}^2 / 50,0 \text{ m}^2 = 30,26$ bílastæði eða 31.

Krafa um bílastæði fyrir hverja 150 m^2

Lager alls $505,6 \text{ m}^2 / 150 = 3,37$ bílastæði eða 4.

Bílastæðapörf því alls $16 + 31 + 4$ eða alls 51 bílastæði.

Bílastæði á lóð alls 62.

Innkeyrsla og bílastæði skulu lögð bundnu slítlagi með

niðurföllum eftir þörfum.

Lóðarstærð = $5241,7 \text{ m}^2$

Lóðarnýting = 0,50

TÁKN:

- nf. = Niðurfall
 lr. = Loftræsting
 NL = Neyðarljós
 UT = Merktur útgangur
 = Bílastæði fyrir fatlaðra
 BO = Björgunarop
 = Brunaslanga
 20 m.

Í öllu húsinu skal vera brunaviðvönarkerfi tengt öryggisstöð.
 Húsið er upphaflega hannað af Sigurði Oddsyni og Snorra Haukssyni.

Breytt dags.	Eðli breytinga	Breytt dags.	Eðli breytinga	Breytt dags.	Eðli breytinga	Breytt dags.	Eðli breytinga	Aðgúst Þóðarson byggingafræðingur bfi kt. 280453-3239 Smíðjuvegi 11 200 Kópavogi sími 554 2241, 893 8601 fax 554 2231 netfang: rymi@islandia.is	kvarði 1:500	tekn. nr. 1
		13.07.2015	Gistiheimili á efri hæð	27.05.2015	Einingu 0103 skipt upp í 7 einingar Einingu 0104 skipt upp í 2 einingar	10.02.2015	Fjölgun eininga og innréttingu breytt.	dags. 10.02.2015	breytt: 13.07.2015	