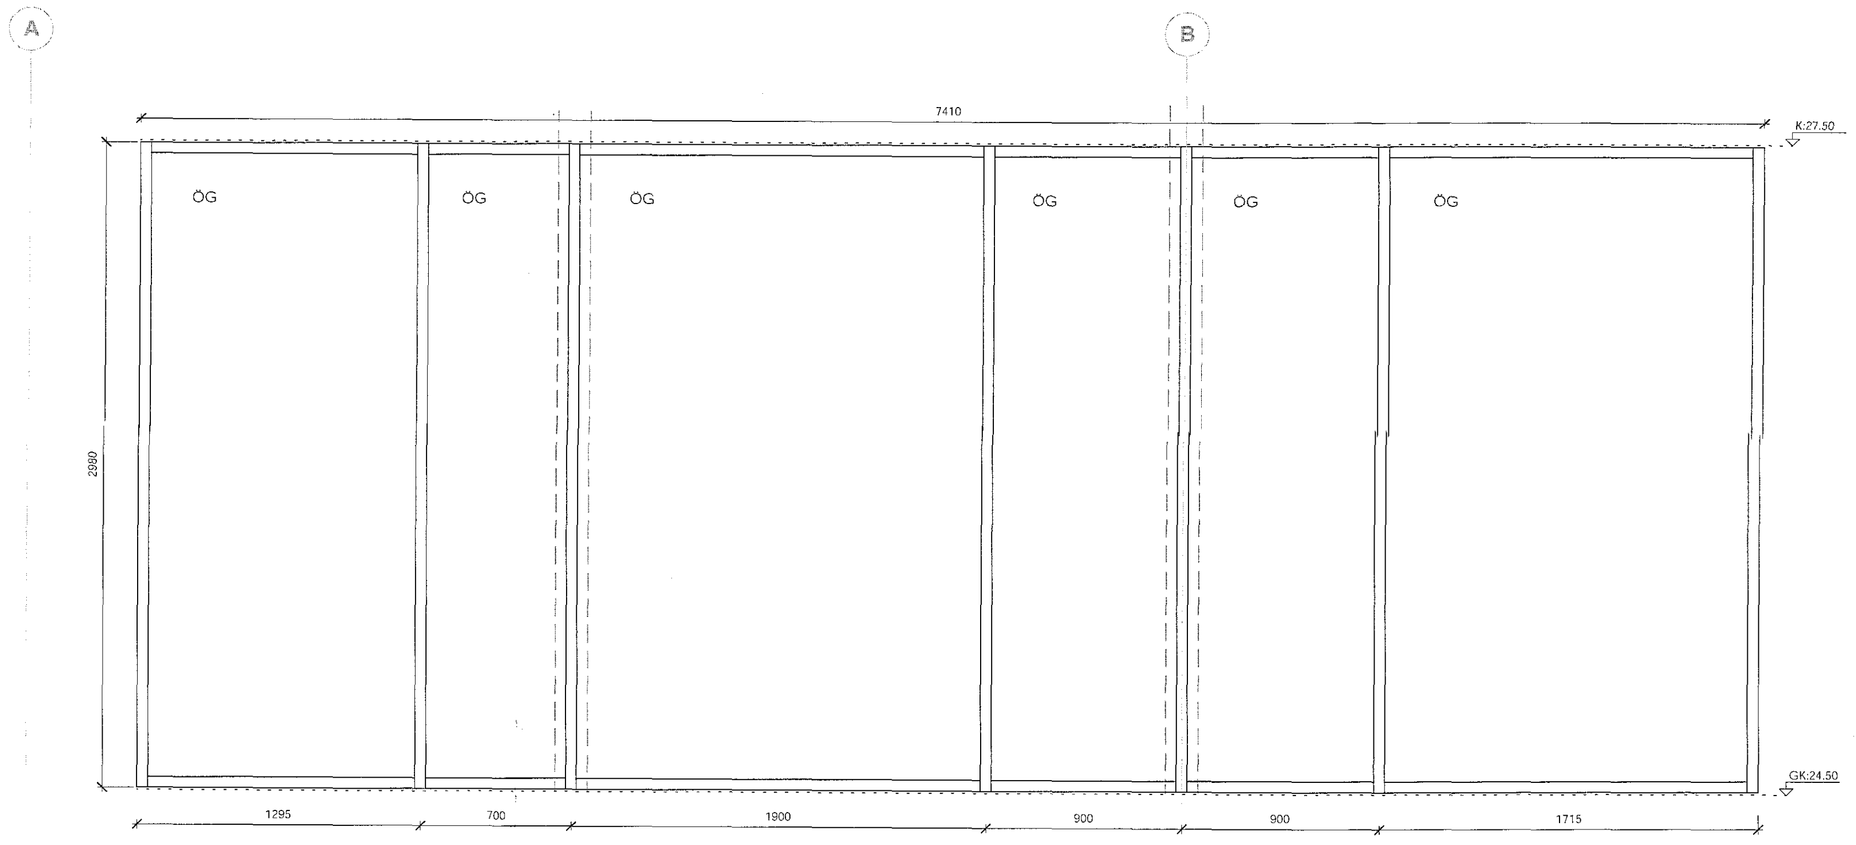

Glerveggur - 01 (add on)
1 : 20

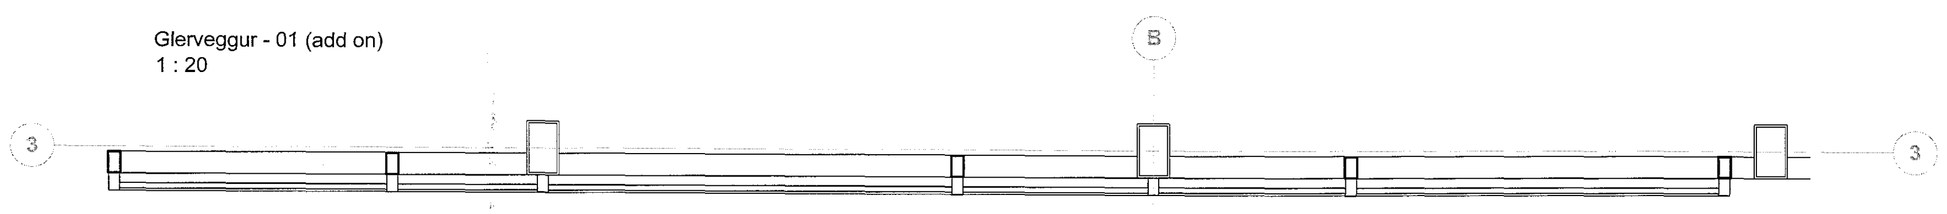

Glerveggur - 01 (add on) grunnmynd
1 : 20

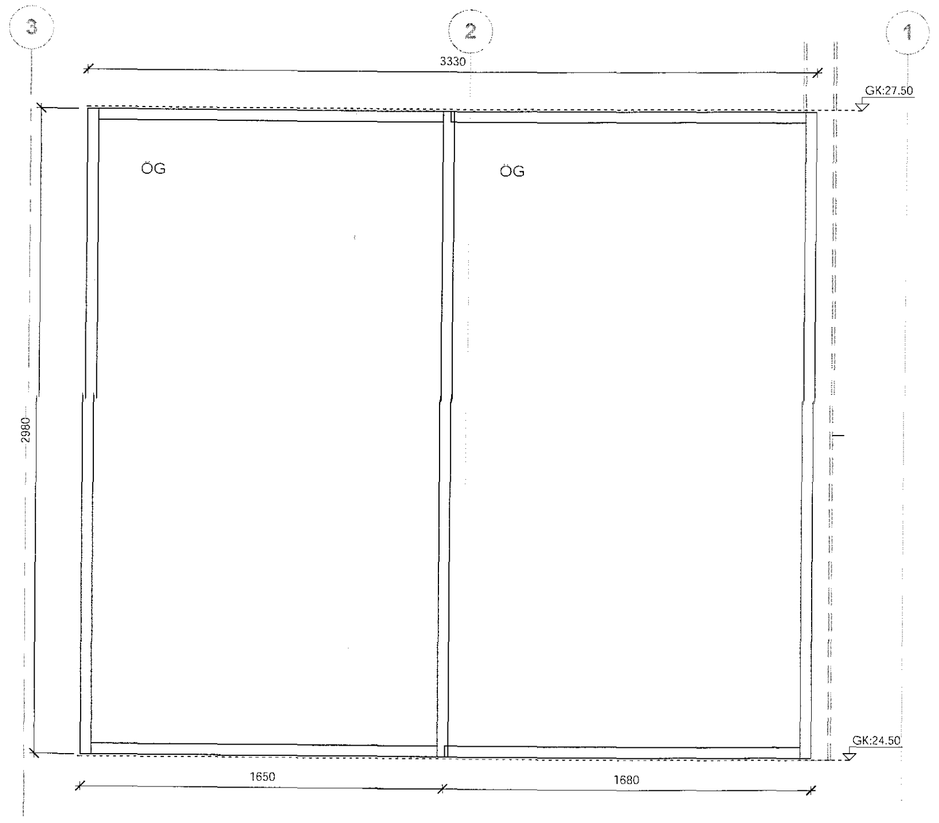

Glerveggur - 02 - 03 (add on)
1 : 20

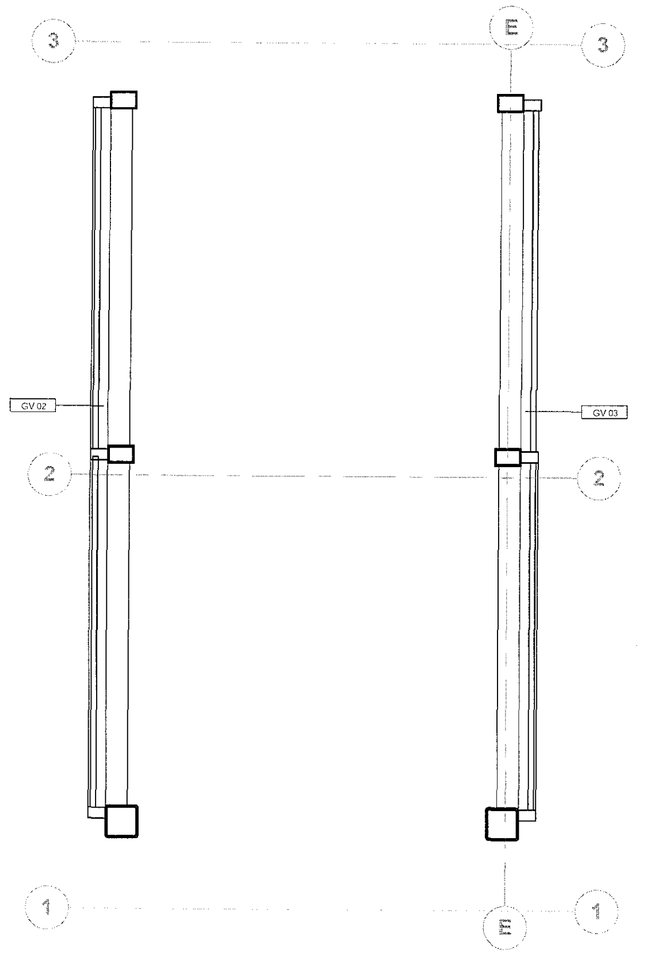

Glerveggur - 02 (add on) - grunnmynd
1 : 20

Glerveggur - 03 (add on) - grunnmynd
1 : 20

GV 01
Stk.1
ELDVARNAKRÖFUR
STÆRÐ GLERVEGGJAROPS
KARMMÁL 2980x7410mm
KARMAÞYKKT eftir framleiðanda
HURÐAREFNI á RAL 7021
KERFI
OPNUN
GLER öryggisgler

GV 02-03
Stk.2
ELDVARNAKRÖFUR
STÆRÐ GLERVEGGJAROPS
KARMMÁL 2980x3330mm
KARMAÞYKKT eftir framleiðanda
HURÐAREFNI á RAL 7021
KERFI
OPNUN
GLER öryggisgler

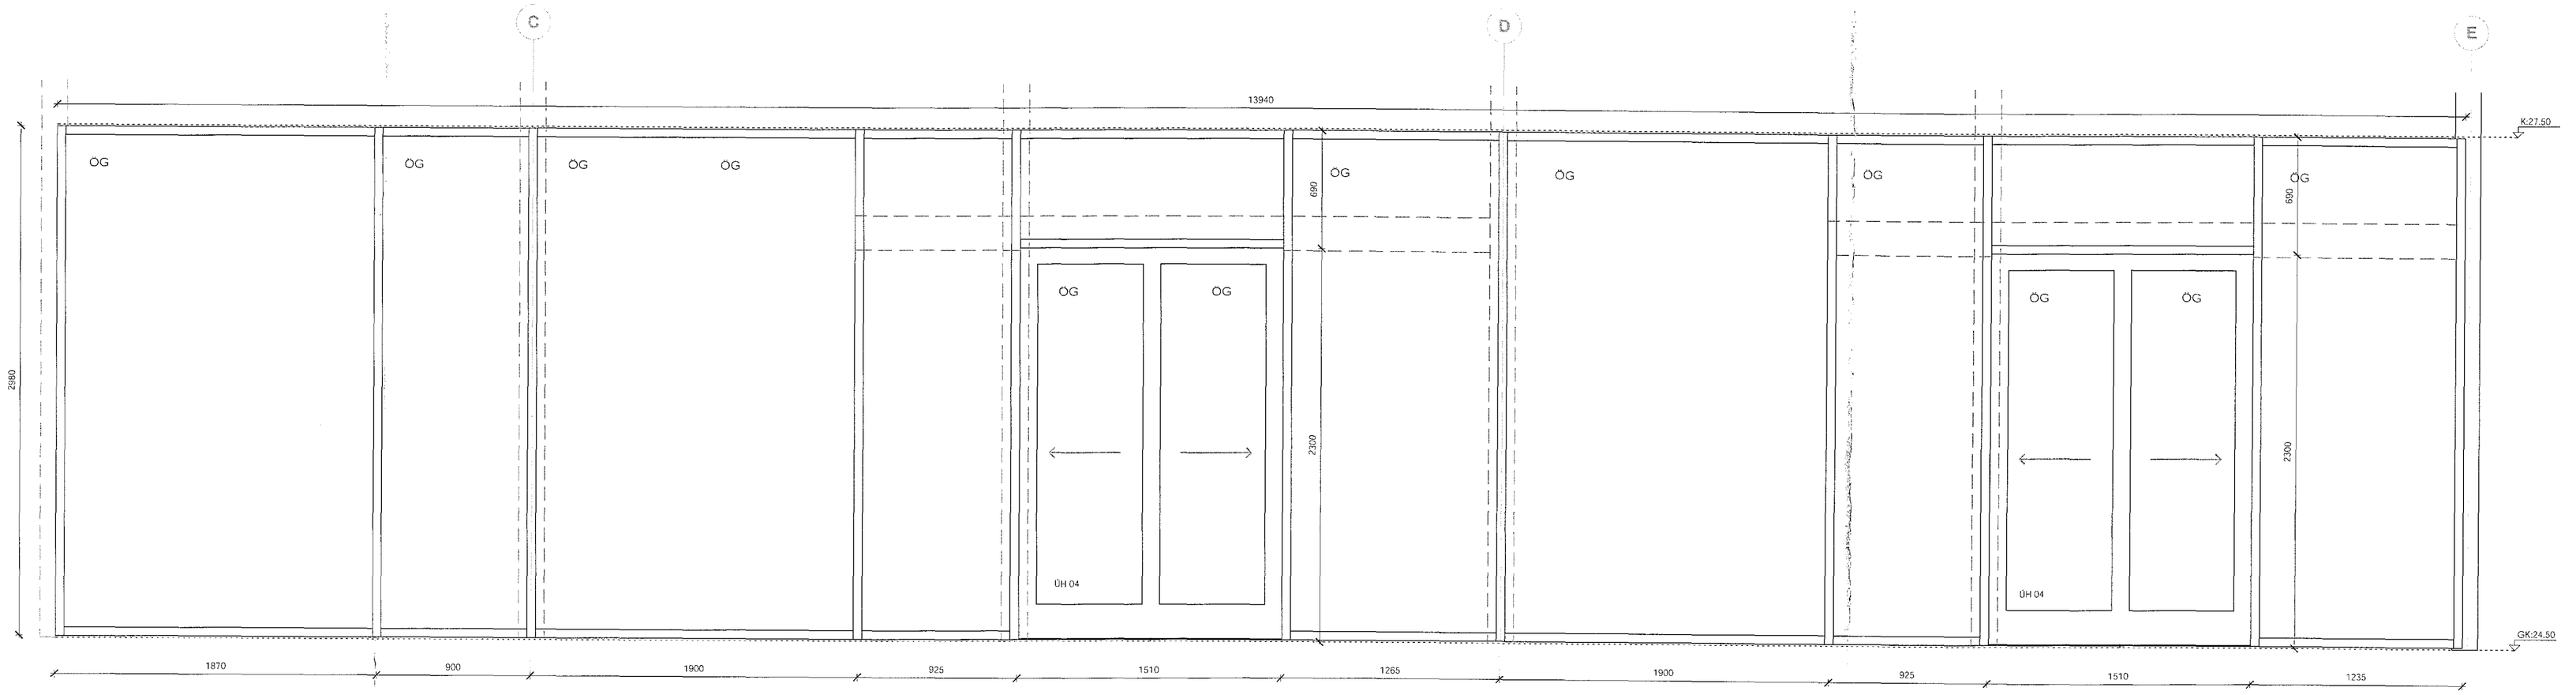

Glerveggur - 04 (add on)
1 : 20

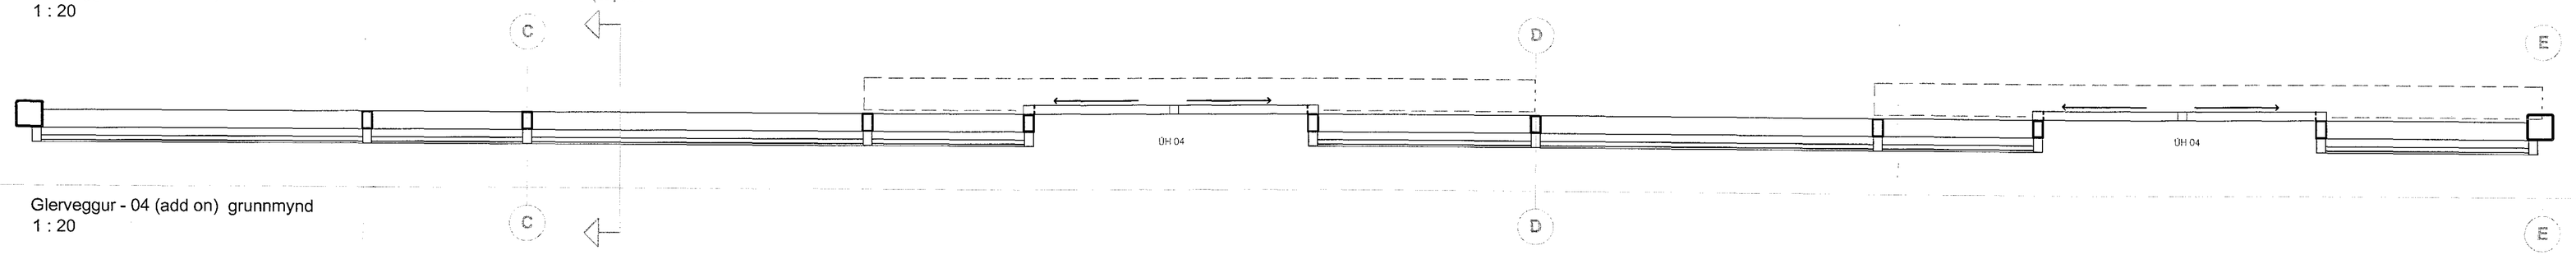

Glerveggur - 04 (add on) grunnmynd
1 : 20

GV 04
Stk.1
ELDVARNAKRÖFUR
STÆRÐ GLERVEGGJAROPS
KARMMÁL 2980x13940mm
KARMAÞYGT eftir framleiðanda
HURÐAREFNI á RAL 7021
KERFI
OPNUN 2X ÜH 04
GLER x öryggisgler

ÜH 04
Stk.2
ELDVARNAKRÖFUR
STÆRÐ HURÐAROPS 2300X1510mm
KARMMÁL
KARMAÞYGT eftir framleiðanda
HURÐAREFNI á RAL 7021
PRÓSKULDUR
HURÐARSPJALD
RIFA UNDIR HURÐ
ÞÉTTILISTAR
LAMIR
LÆSING x
KERFI V
HANFANG
ÖRYGGISGEISLI F.HURÐ x
HURÐASTOPPARI
SPARKPLATA
OPNUN
GLER sjálfvirk rennihurð
öryggisgler

Öll mál athugist á staðnum - ósamræmi í teikningum og vafaatriði skal tilkynna arkitektum strax

Samþykkt þann
28 SEP 2015
Byggingafulltrúinn í Hafnarfirði
F.h. Sigurður Steinar Jónsson

breyting	dags	unnið

ÜH	Útihurð
ÜG	Útigluggar
GV	Glerveggur
IH	Innihurðir
IG	Innigluggar
GK	Gólf - Kóti
K	Kóti
ÖG	Öryggisgler
	Gatmál
V	Skelvöm
A	Aðgangsstýring

ATH. Afstaða og opnanir glugga kerfa skulu athugaðar á grunnmyndum og mældar á staðnum

Ásýnd glugga og hurða er utanfrá.
Öll mál eru smiðamál og utanmál nema annað sé tekið fram. Mæk er í miðja pósta.Nema við hurðarop.

Reikna skal með 10 mm fúgu kringum glugga. Engar festingar skulu vera sýnilegar eftir lokafrágang.

Fylgja skal kafla 8.5, 8.5.2. gr. í bygg.reglugerð við val og frágang glerja.

Nota skal tvöfalt K-einangrunargler í útigluggа. Veglð meðal U-gildi glugga skal vera amk. 2,0 W/m² K.

Útigluggar og festingar skulu þola 1,84 kN/m2 vindálag. Svignun posta má mest vera L/300 og mest 8 mm milli einstakra þverpósta.

Allar úti- og véruhurðir skulu hafa skelvön. Aðgangsstýringar á inni- og útihurðum skal sjá nánar á teikningum raflagnahönnuða.

GLUGGAR OG HURÐIR
Gluggar og hurðir eru úr áli og skulu vera verksmiðjuframleiddir frá viðurkenndum framleiðanda og vera í sama kerfi. Kerfið skal vera vottað.

Litur á allar hurðir og glugga skal vera í RAL 7021 nema annað sé tekið fram.

Öll mál í texta eru hæð x breidd.

HLUTATEIKNING

verk	KRÓNAN Flatahraun 113
verkkaupi	Festi hf.
heiti	glerveggir og hurðir
mkv.	1:20 A1 +
dags	11.09.2015
hannað	gov / áe
teiknað	dp

G.Oddur Víðisson arkitekt FAÍ
220564-4369

dap
development architecture property

Tjarnargata 4 101 Reykjavík
s.5604200 arkitekt@dap.is www.dap.is

verknr.	teikning	breyting
14-04-D	(31)4.03	