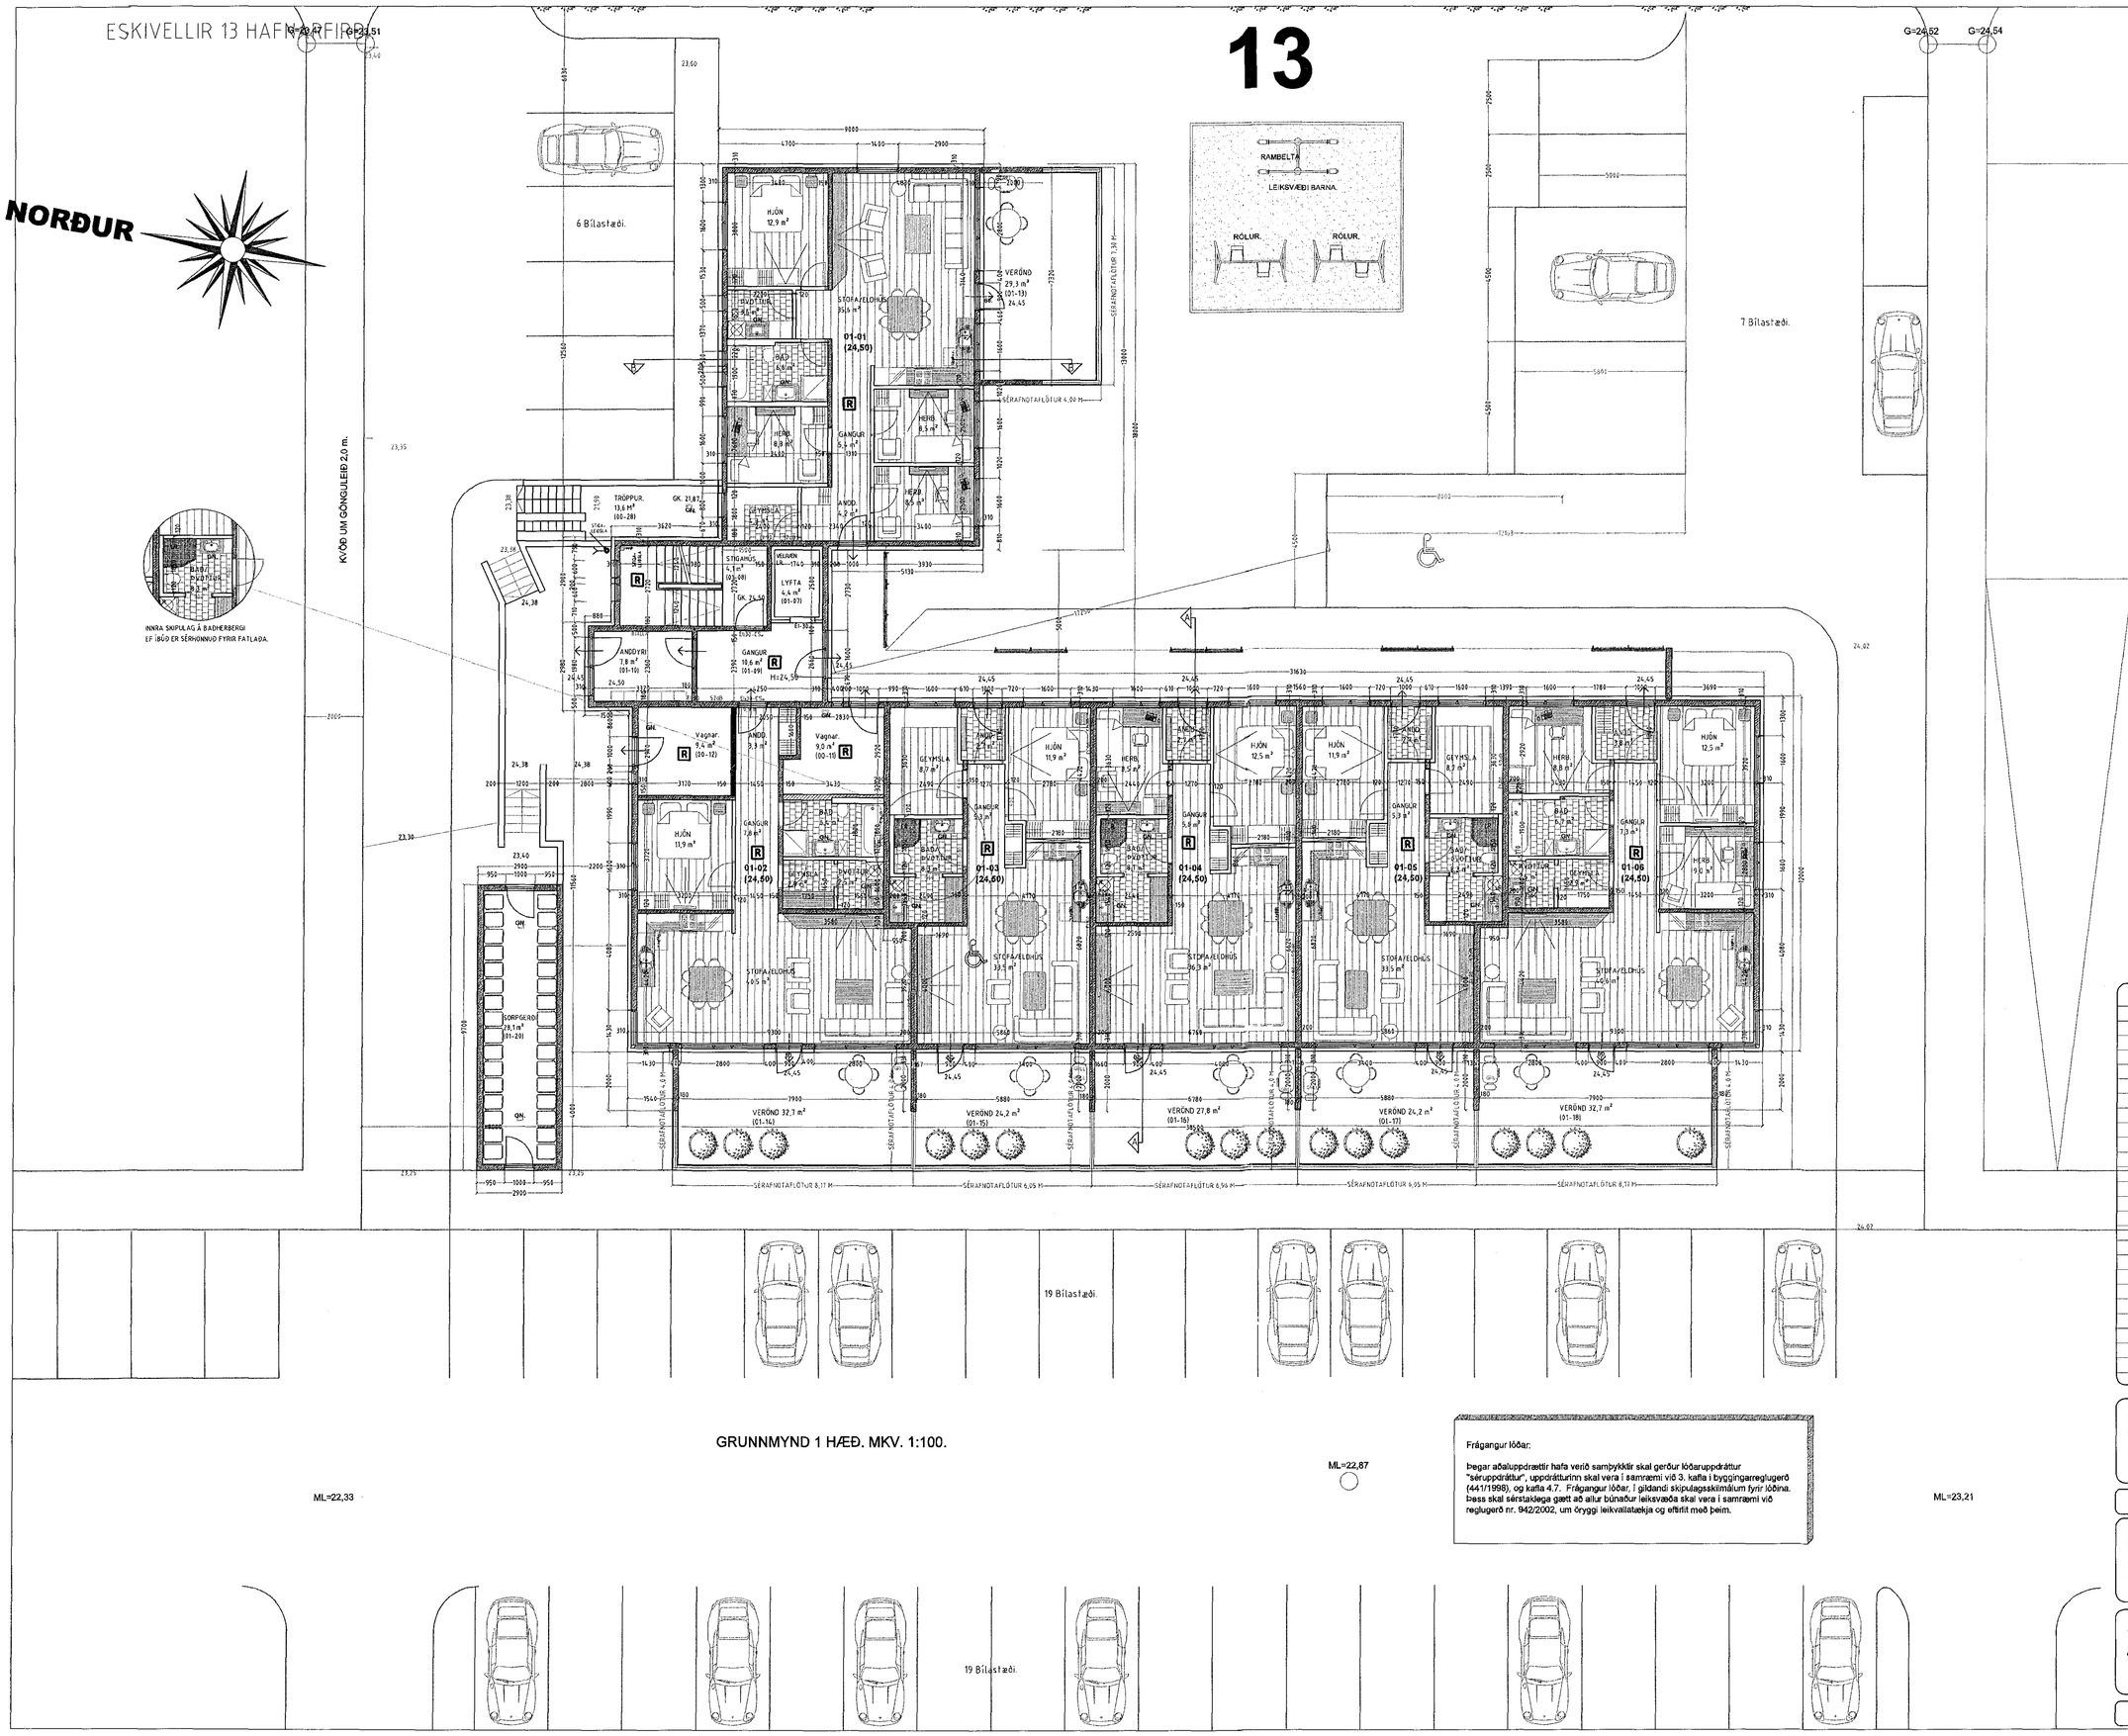

GRUNNMYND 1 HÆÐ. MKV. 1:100.

Úr Gildi

Frágangur lóðar:

Þegar aðaluppdrættir hafa verið samþykktir skal gerður lóðaruppdráttur "séruppdráttur", uppdrátturinn skal vera í samræmi við 3. kafla í byggingarreglugerð (441/1998), og kafla 4.7. Frágangur lóðar, í gildandi skipulagsskilmálum fyrir lóðina. Þess skal sérstaklega gætt að allur búnaður leiksvæða skal vera í samræmi við reglugerð nr. 942/2002, um öryggi leikvallatækja og eftirlit með þeim.

Breytingar:

Efni:	Dags.	Teikn.	Yfirf.:

Eskivellir 13 Hafnarfirði.

Landnúmer: 204197

Aðaluppdráttur. Númer. 1 af 10

Efni:	Grunnmynd 1 hæð.		
Mælikvarði:	1 : 100		
Frumstærð blaðs:	A1		
Teiknað:	Sig. Þ.	Verk nr:	00115
Yfirfarið:	Sig. Þ.	Teikn. nr:	101
Dagsetning útgáfu:	30-12-2014	Endursk:	

STH. teiknistofan ehf.
Áritun aðalhönnuðar:
Strandgötu 11.
220 Hafnarfirði.
kt. 510298-2769.
Sími 5651510.
teiknistofan@simnet.is.

Sigurður Þorvarðarson byggingafræðingur bfí. kt. 141250-4189.