

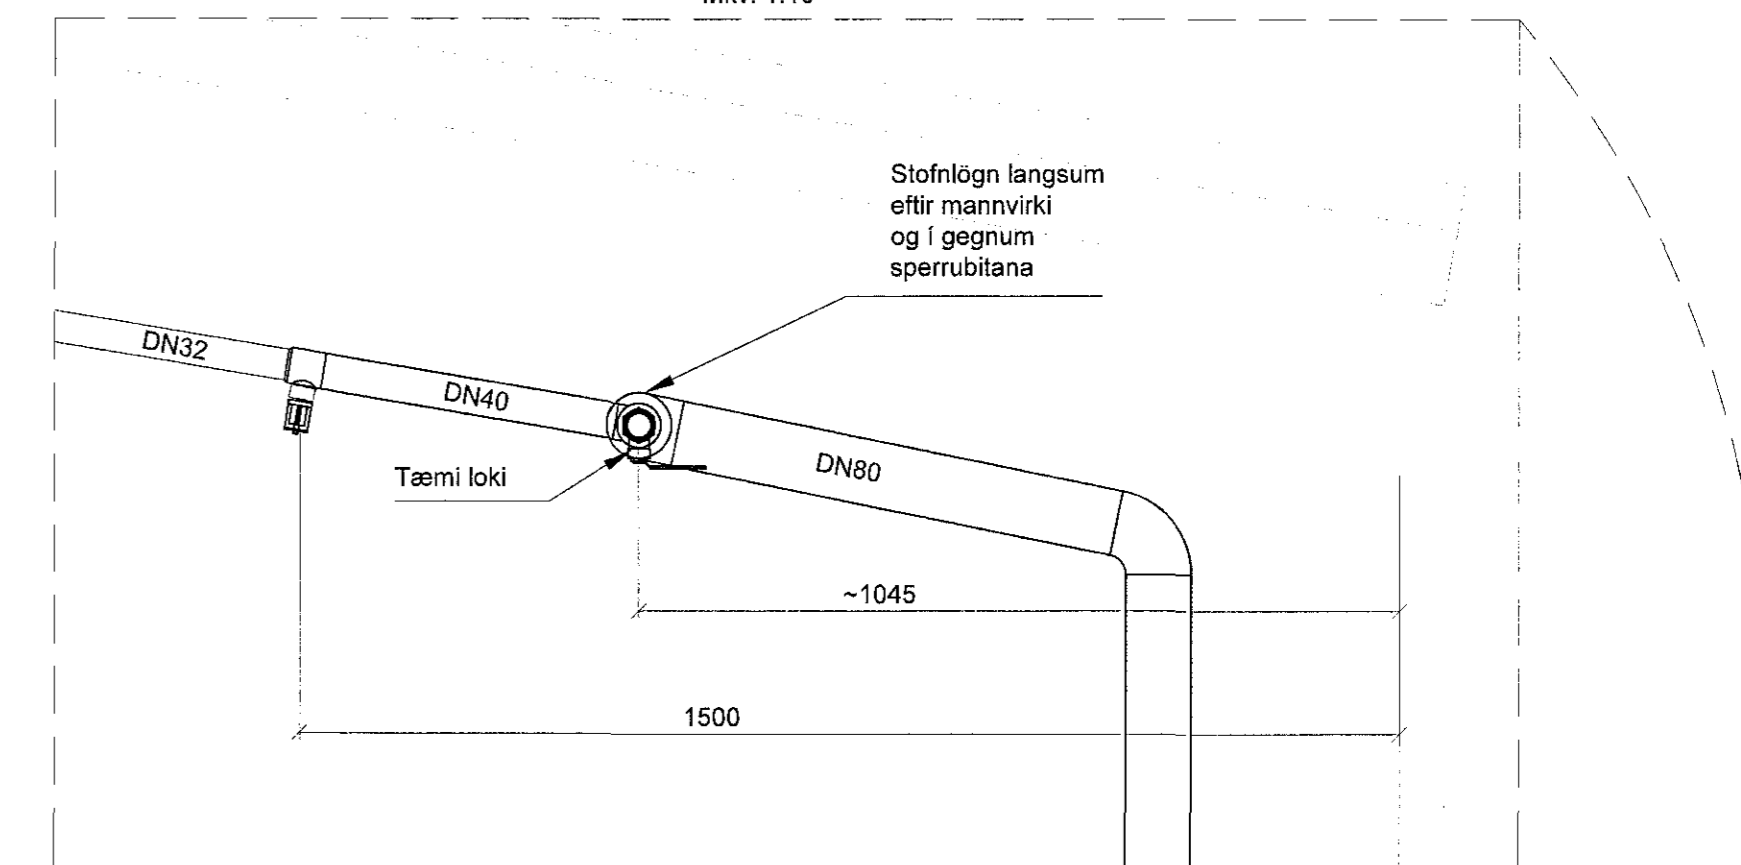


Sérmynd a  
Mkv. 1:10

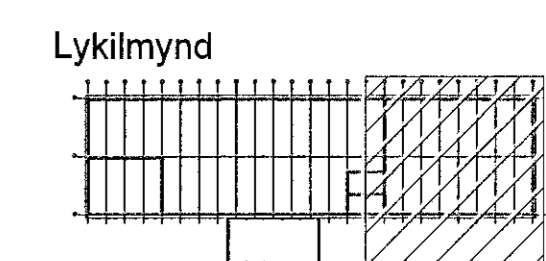

Snið A-A  
Mkv. 1:50

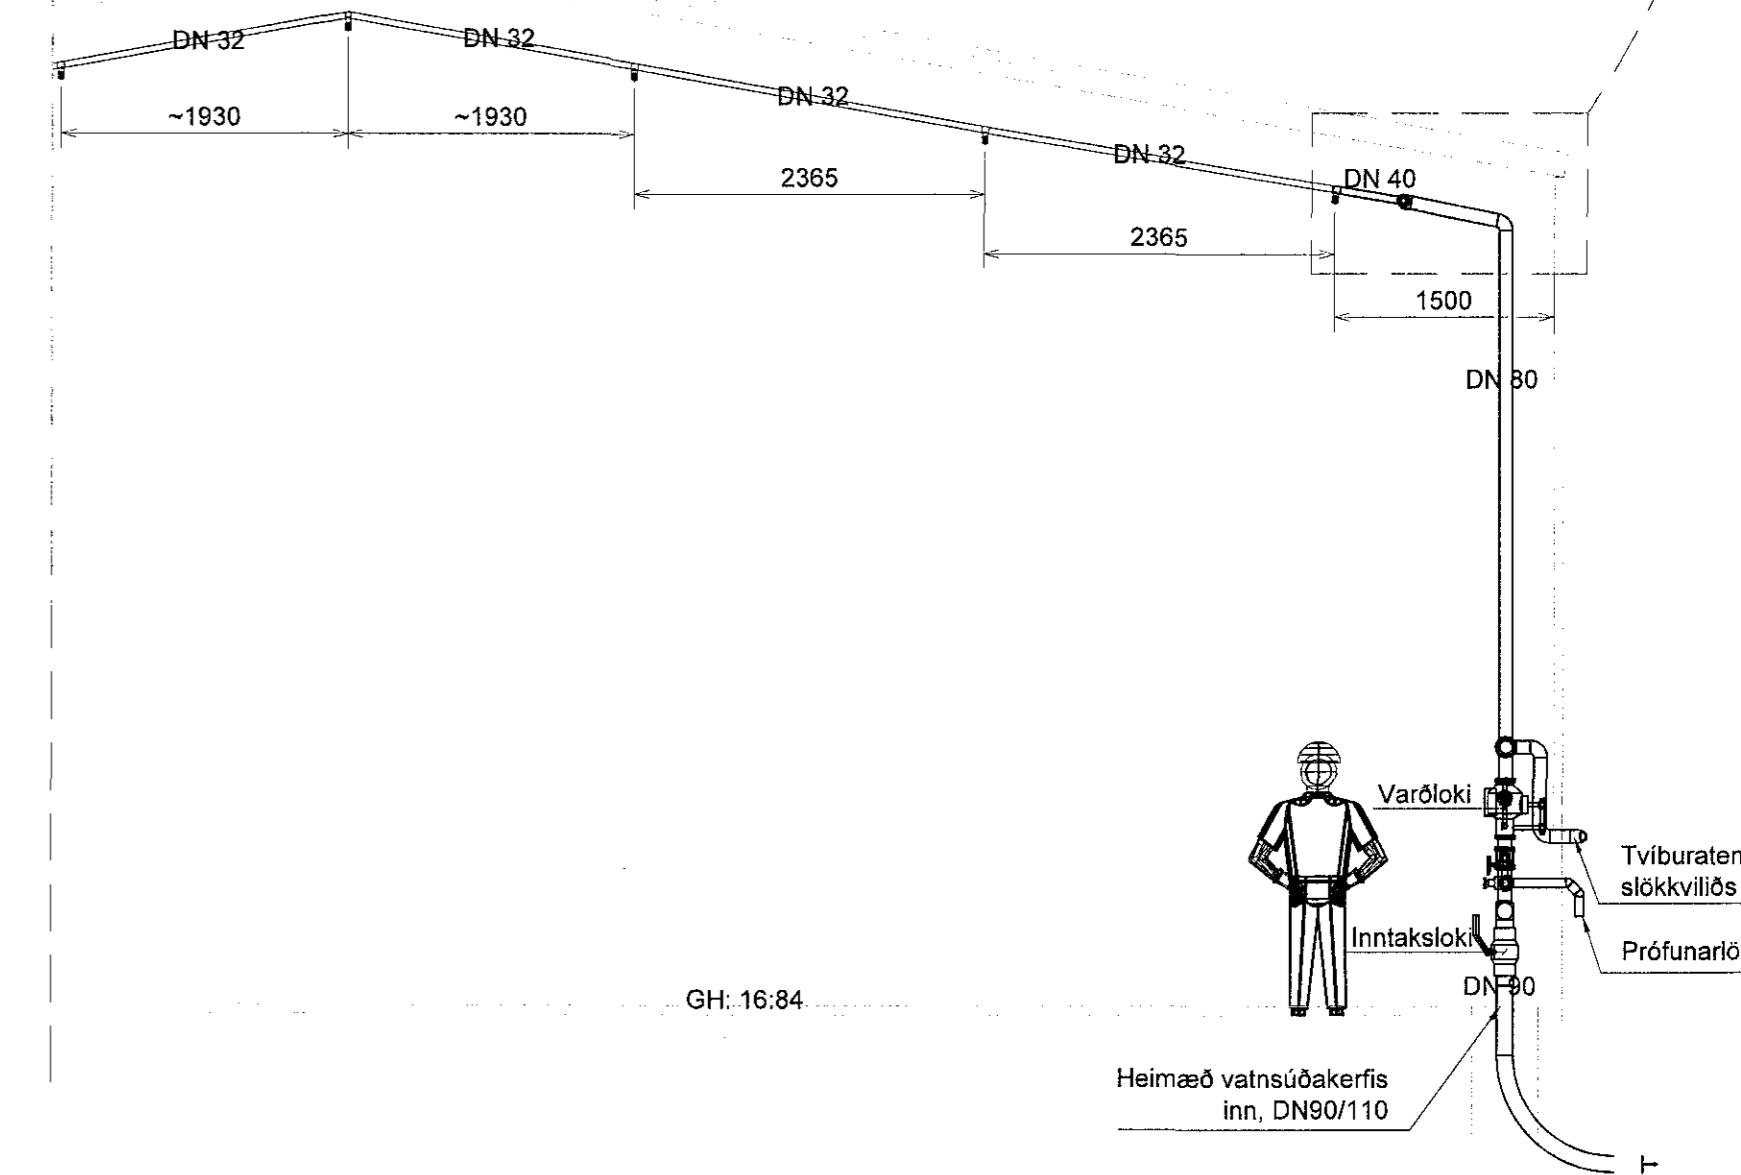


A	Verkefning	SHG	15.09.'15
Úg	Breytingar	Höfundur	Dagur

*Verkefning*

Berghella 1, Hafnarfirði (Efnamóttaka) Mhl. 08

Strendingur ehf. Verkefna- og Tæknifélagið Fackargata 13-15 - 220 Hafnarfirður Sími 565 5410 email@strendingur.is	Vatnsúðalagnir Grunnmynd	
	Höfundur S. Hólfur Guðlaugsson Samþingingstjóðgjafi	Dagur 15. september 2015 Málakvæði 1:50

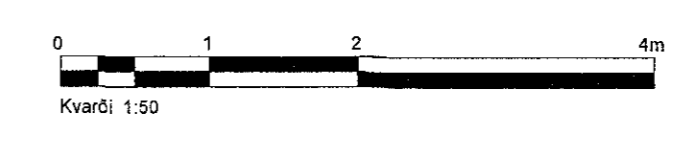

Skýringar:  
Almennar skýringar sjá teikningu nr.700  
Rúmmynd, sjá teikn. 705.  
DN mál eru lágmarks innmál lagna.

Táknskýringar  
 Vatnsúðalagnir, DN25/32  
 Vatnsúðalagnir, DN40/50/65/80/110  
 Niðurvísandi K-80 stútur  
 Jarðskjálftafesting, fjórar áttir

