

Sampykkt þann

05. okt. 2015



Byggingafræðingur / Hafnarfirði
Fh. Hröifur S. Gunnarsson

1. MERKINGAR

- X: OPNANLEGUR GLUGGI EDA OPIN RIST
- F: LOFTHITASTÝRÐUR FRAMRÁSARLOKI
- B: VATNSHITASTÝRÐUR BAKRÁSARLOKI
- BR: BRUNNUR
- BS: BRUNASLANGA
- GN: GÓLFNIÐURFALL
- P: ÞAKNIÐURFALL
- EV: ELDHÚSVASKUR
- SV: SKOLVASKUR
- ÞV: ÞVOTTAVÉL
- ÞU: ÞURRKARI
- UV: UPPÞVOTTAVÉL
- HL: HANDLAUG
- BK: BAÐKAR
- SB: STEYPIBAÐ
- VS: VATNSSALERNI
- GH: GÓLFSTÚTUR FYRIR TENGINGU BAKRENNSLIS HITAVEITU
- HR: HREINISLOK
- F: FALLPIPA
- SS: KRANI MEÐ SLÖNGUSTÚT
- TK: TÆMINGARKRANI
- NF: NIÐURFALL MEÐ VATNSLÁS UTANHÜSS
- UK: ÚTIKRANI

- SKOLPLÖGN
- PÖKKUÐ REGNVATNSLÖGN
- HÁLFPÖKKUÐ JARÐVATNSLÖGN
- KALDAVATNSHEIMÆÐ
- KALT NEYSLUVATN
- HEITT NEYSLUVATN
- RENNILOKI
- LOFTPÚÐI Ø25 L=30 CM
- FRAMRENNSLI HITALAGNA
- BAKRENNSLI HITALAGNA
- LOFTRÁS YFIR ÞAK

ÚT ↑

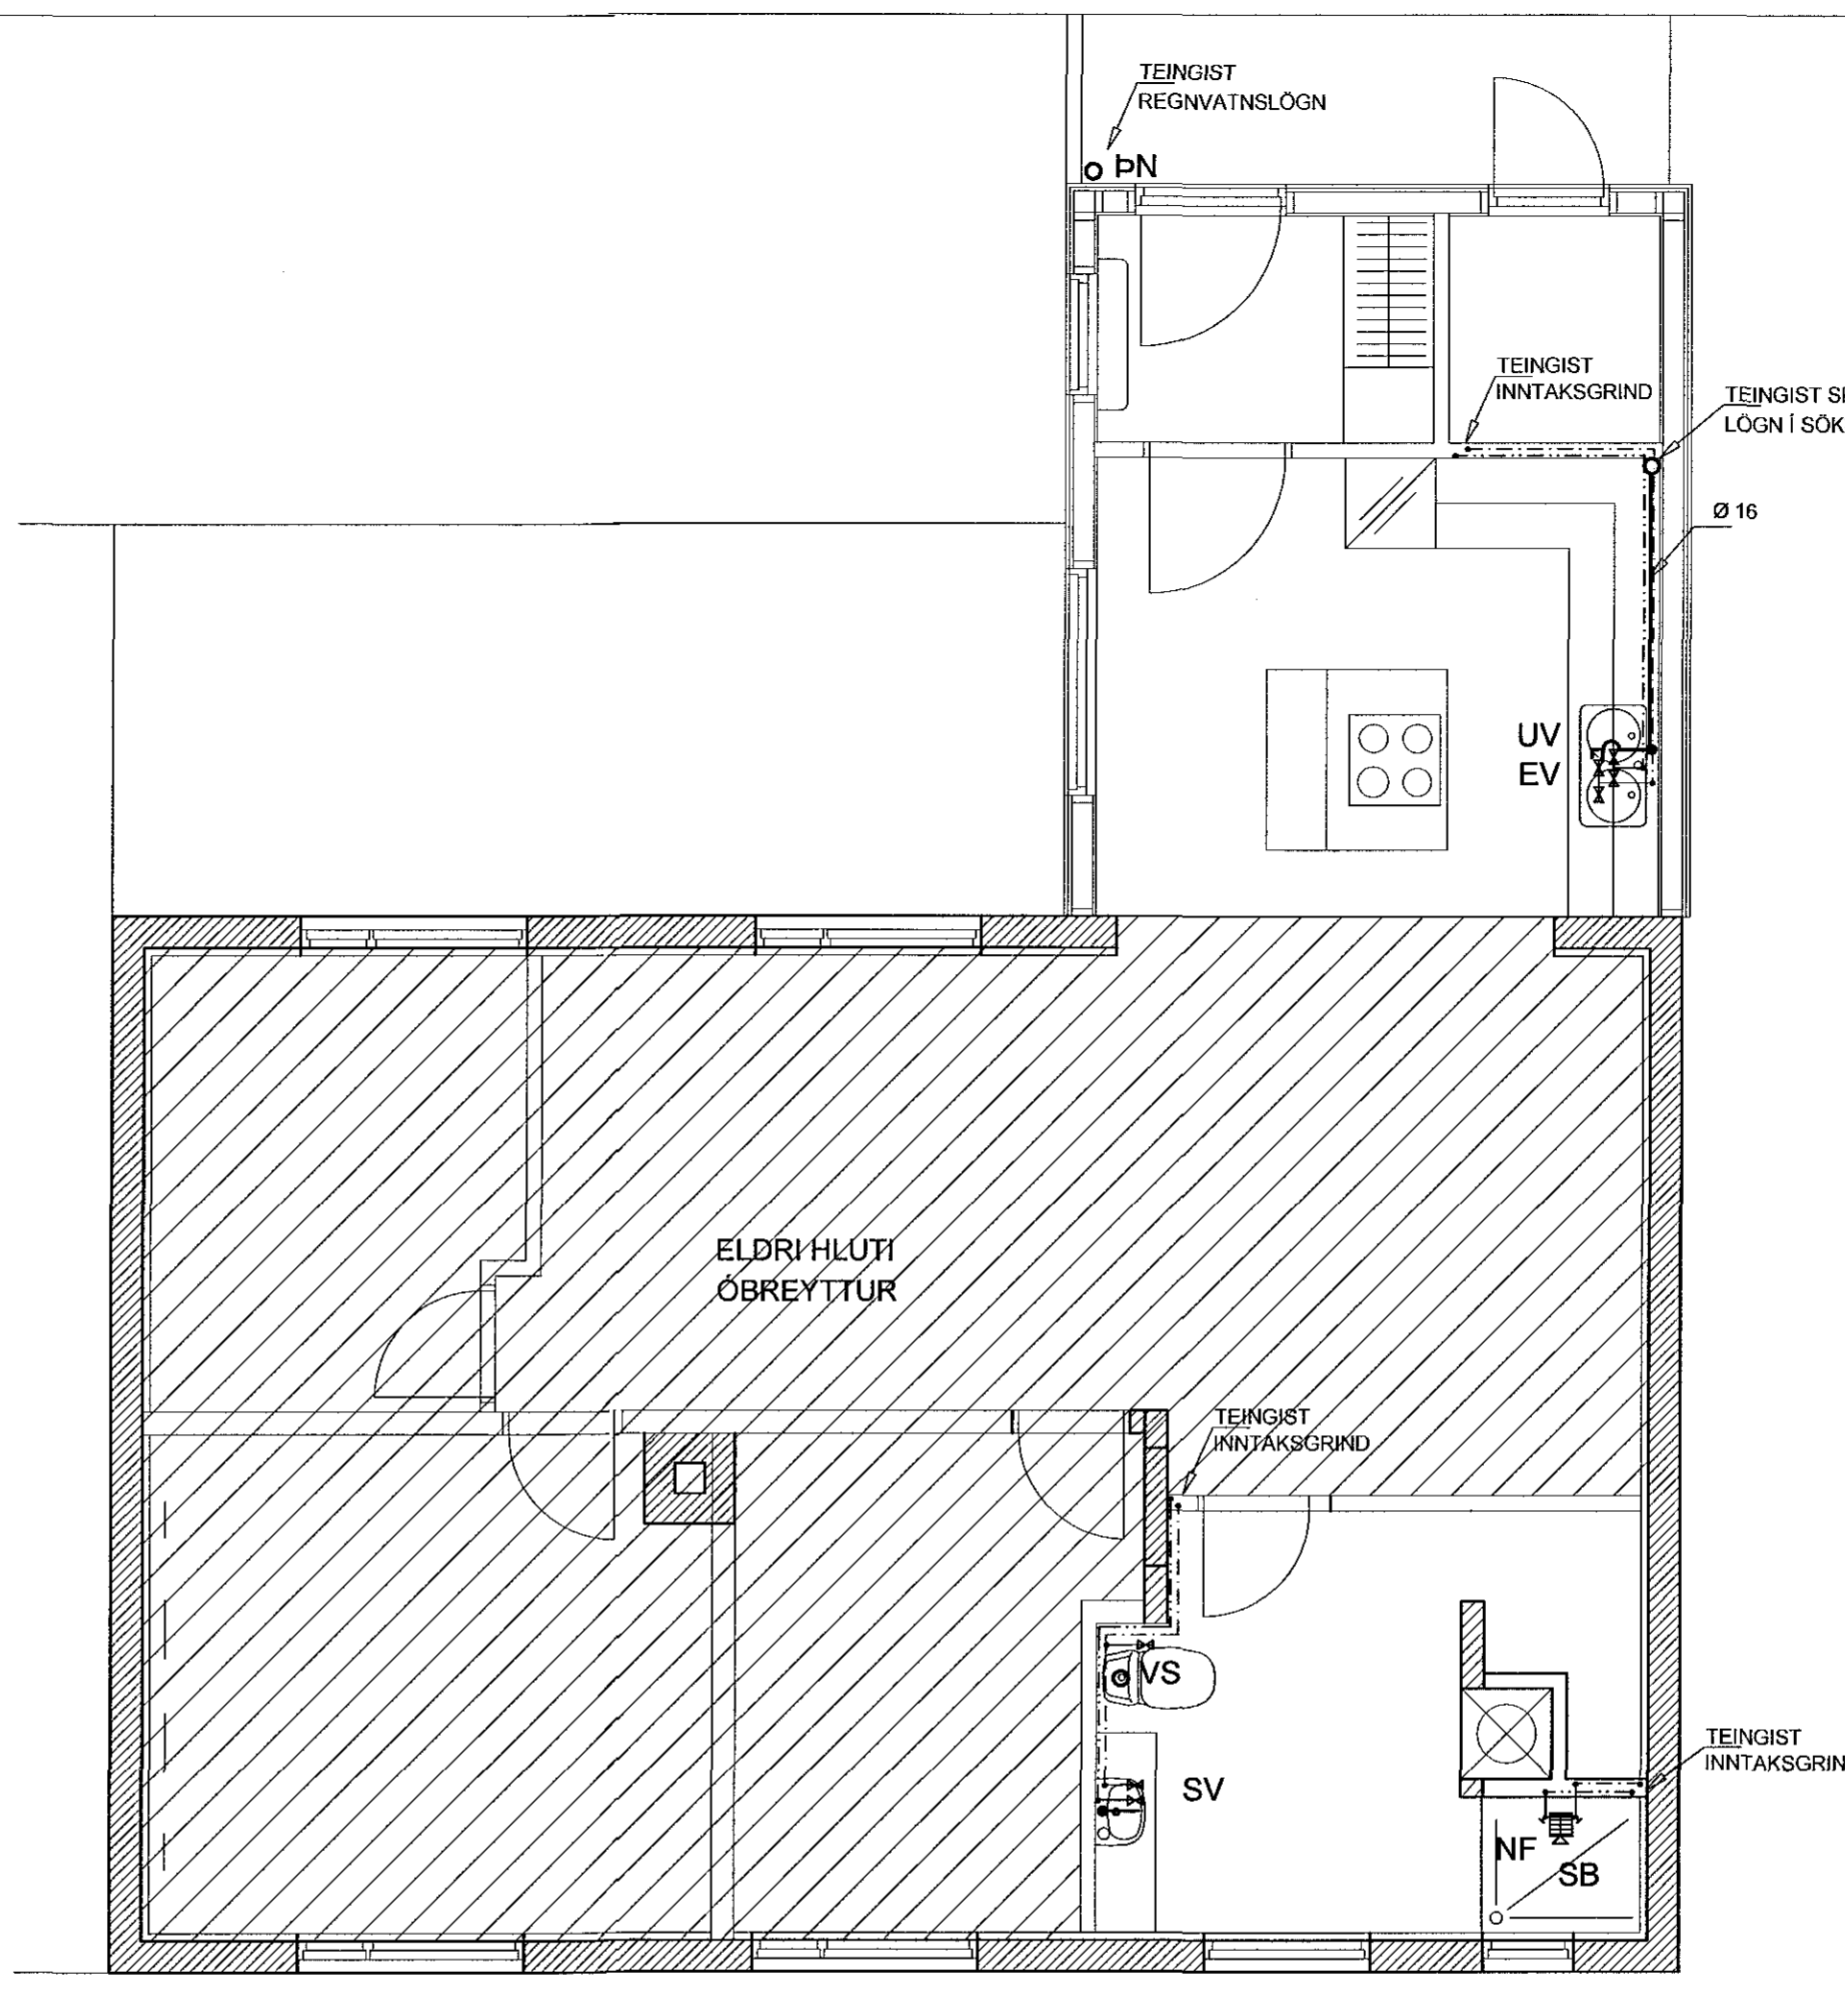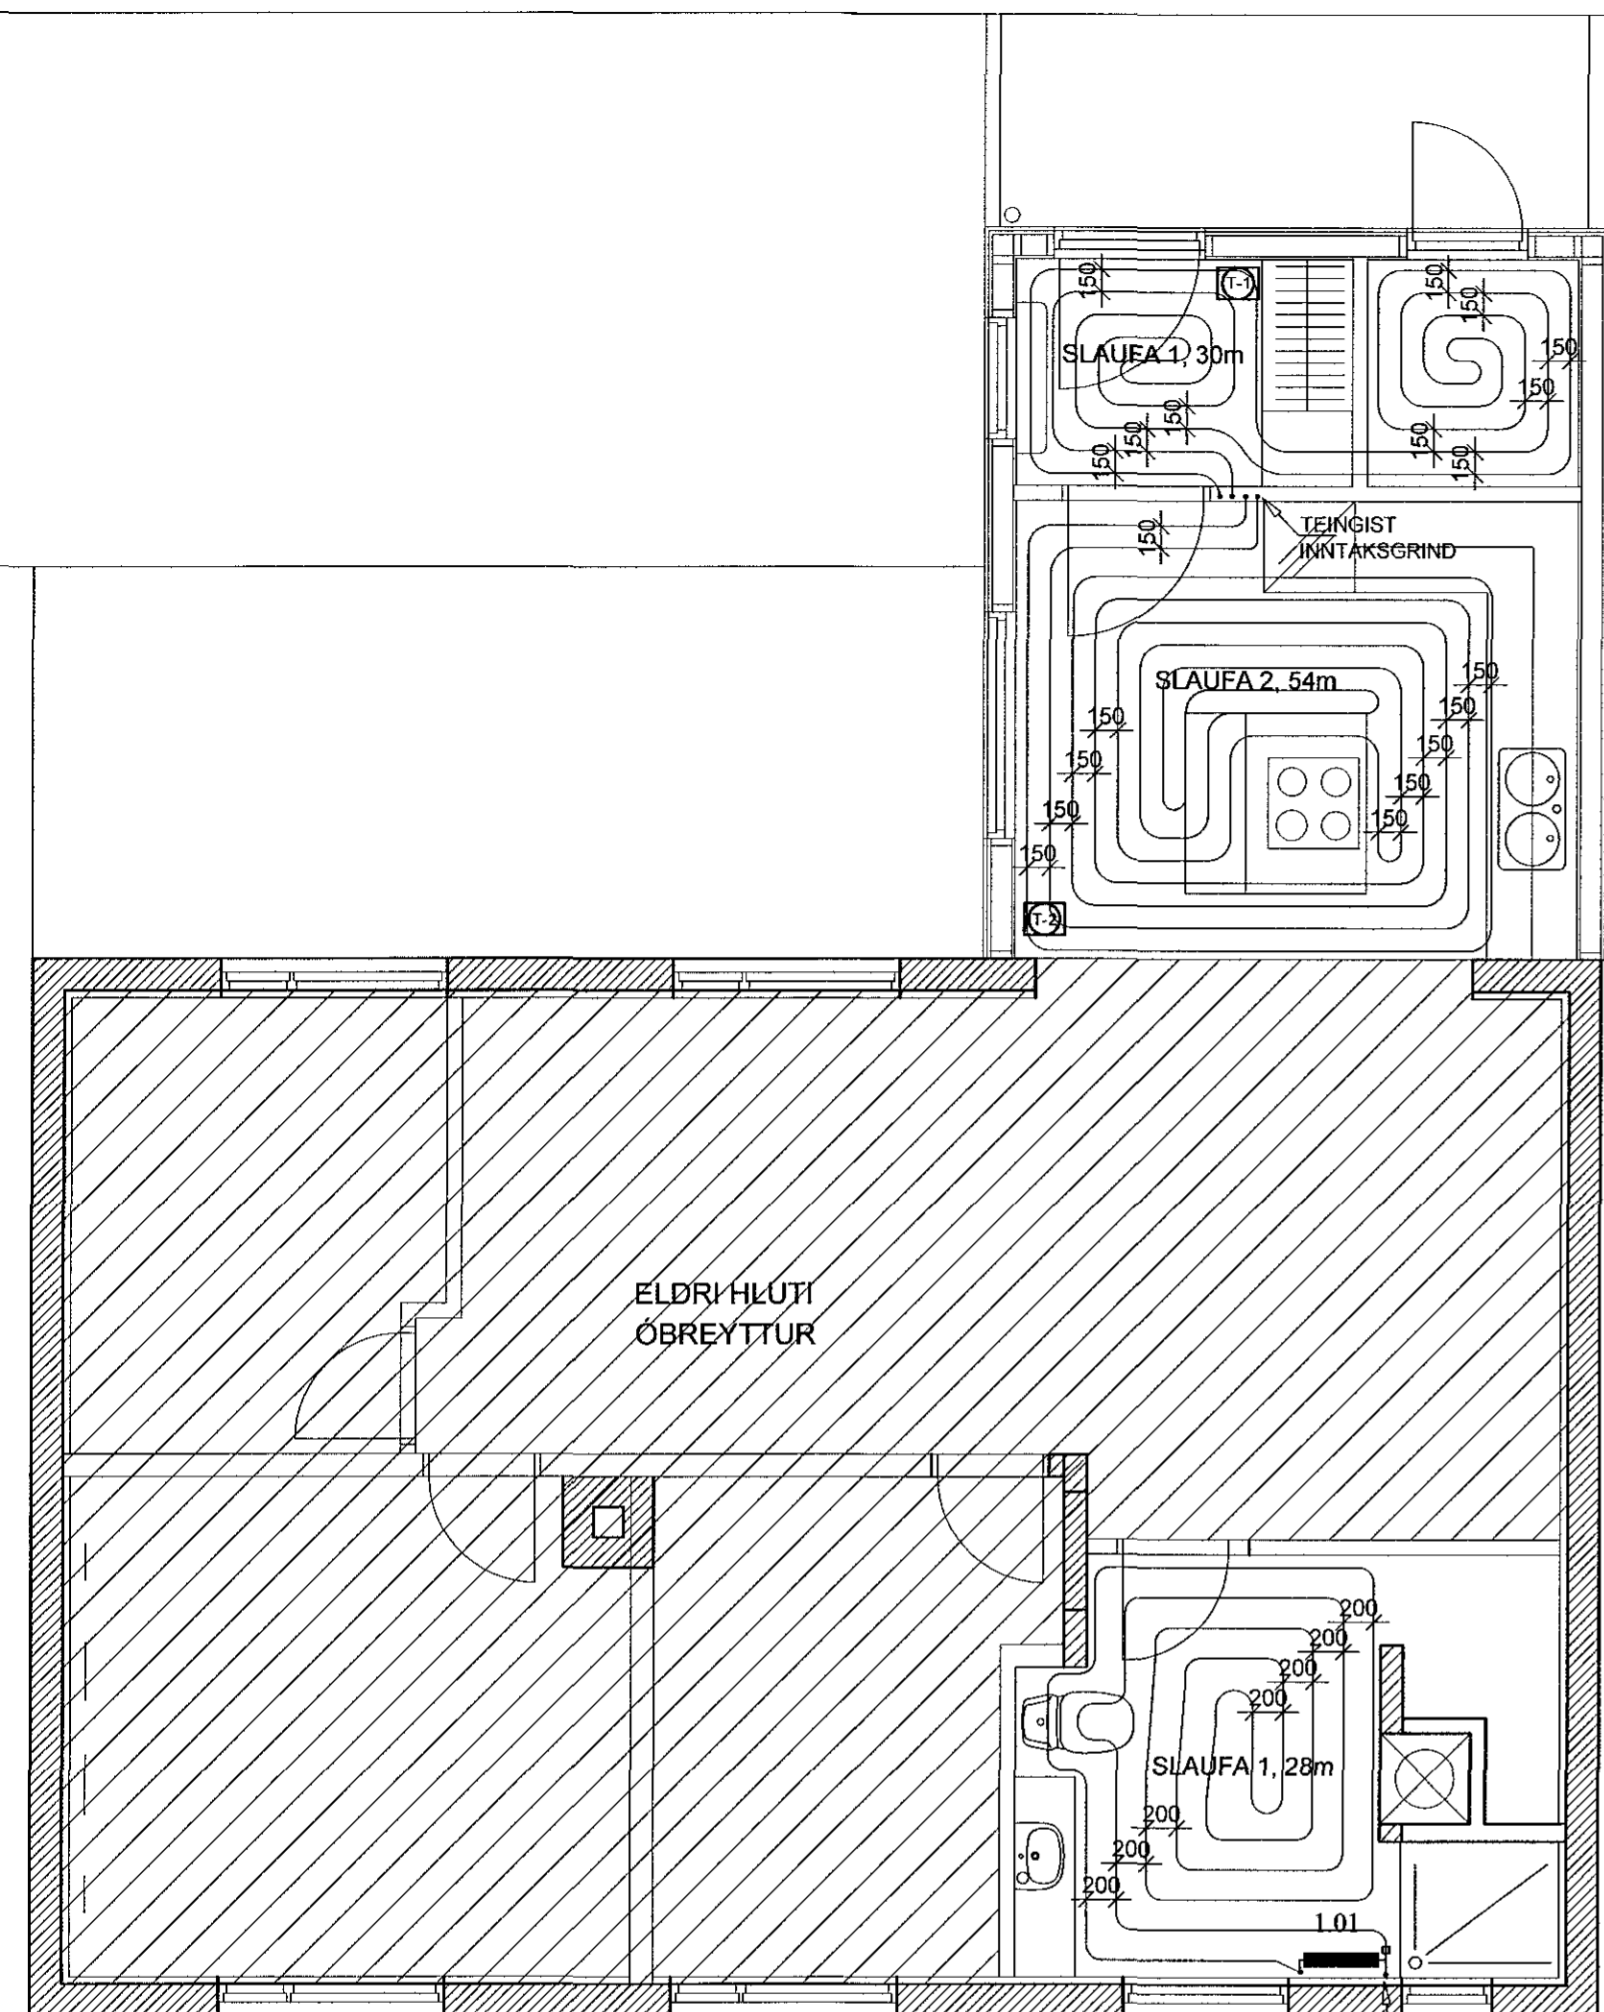

TAFLA YFIR GÓLFGEISLA, FRAMRÁSARHITI 42°C

SLAUF NR.	LÁMARKS AFKÖST W	MESTA LENGD M	STAÐSETNING	ATHUGASEMDIR
1	540	30	Anddyri / Geymsla	
2	972	54	Eldhús	
3	504	28	Baðherbergi	
Samtals:	2.016			

OFNATAFLA dT = 40°C

OFN	LENGD MEST (MM)	HÆÐ MEST (MM)	TENG. A C B D	LOKI	STILL.	AFKÖST MINNST (W)	ATHUGASEMDIR	VALINN OFN	AFKÖST (W)
1,01	500	1160				300	Handkl.ofn		

HEILDARAFKÖST: 300 W

R = SJÁLFVIRKUR VATNSHITASTÝRÐUR BAKRÁSARLOKI
T = SJÁLFVIRKUR LOFTHITASTÝRÐUR FRAMRÁSARLOKI
TF = SJÁLFVIRKUR LOFTHITASTÝRÐUR FRAMRÁSARLOKI MEÐ FJARNEMA LOFTSKRÚFA, STILLITÉ OG SJÁLFVIRKUR LOKI SKV. OFNATÖFLU FYLGI HVERJUM OFNI

GÓLFHITALAGNIR

GÓLFHITAKERFI ER BYGGT UPP MEÐ 2 SLAUFUM GÓLFHITALÖGN Á BAÐI TENGIST HANDKLÆÐAOFN SEM TENGJAST DEILIKISTU VIÐ LAGNAGRIND Í KJALLARA. LAGNAEFNI SKAL VERA Ø16x2 PEX PLASTLAGNIR MEÐ SÜREFNISÞÉTTRI KÁPU. GÓLFHITALAGNIR SKULU BINDAST OFAN Á JÁRNAGRIND PLÖTU, ALMENNT MEÐ 150 TIL 200mm MILLIBILI.

GÓLFHITA ER STÝRT MEÐ LOFTHITASTÝRÐUM HITANEMUM. HITANEMA SKAL KOMIÐ FYRIR Á INNVEGG Í 1500mm HÆÐ FRÁ GÓLFI, T.D. OFAN VIÐ LJÓSAROFA.

T1 STÝRIR SLAUFU NR. 1
T2 STÝRIR SLAUFU NR. 2

FRÁRENNSLISLAGNIR

OFAN BOTNPLÖTU

LAGNIR SÉU ÚR VIDURKENNDU PLASTI TIL NOTKUNAR INNAHÜSS (T.D. POLYPROPYLEN). FESTINGAR Á FALLPIPUM SKULU VERA VIÐ HVERJA GÓLFPLÖTU OG TVÆR Á MILLI PLATNA. EITT ÞENSLUSTYKKI SKAL VERA Á HVERRI HÆÐ, EF SAMSEYTI ERU SÖÐIN SAMAN. ANNARS ER ÆGILEGT AÐ DRAGA RÖR TIL Í MÜFFUM, T.D. 10 MM Í MÜFFU, TIL AÐ TAKA UPP ÞENSLUNA. HREINISLOK SKULU VERA ÞAR SEM SÝNT ER Á TEIGN. LÖÐRÉTTAR FALLPIPUR SKULU VERA ÚR PLASTI OG EINANGRAST MEÐ 25 MM GLERULLARHÖLKUM OG VEFJA MEÐ SÍALPAPPA EDA PLASTDÚK. FRÁRENNSLISLAGNIR TENGJAST ELÐRI LÖGN.

VATNSLAGNIR

HEIMÆÐARPIPA FYRIR KALT VATN SÉ ÚR PEH-PLASTI. LAGNIR SKULU VERA ÚR AL-PEX PLASTLÖGNUM. LAGNAEFNI SKAL VERA VOTTAB OG ÞOLA A.M.K. 70 °C HEITT VATN AÐ STAÐALDRI. EINANGRA SKAL PÍPUR MEÐ 20 MM GLERULLARHÖLKUM OG VEFJA SÍÐAN MEÐ PLASTDÚK. PÍPUR Í VEGGJUM SKULU LIGGJA MINNST 100 MM YFIR GÓLFPLÖTU. ÞVERMÁL LAGNA ERU GEFIN UPP Í MM OG ERU NAFNMÁL ÞEIRRA. ALLAR TENGINGAR VIÐ HREINLÆTISTÆKI ERU 16 MM. VATNSLAGNIR TENGJAST ELÐRI LÖGN.

Verkfræðistofa Hauks Ásgeirssonar e.h.f.

Síðumúla 13, 108 Reykjavík
Sími: 534-8815 897-8132
e-mail: haukur@vha.is
Heimasíða: www.vha.is
Kennitala: 560600-3050

Hannað H.Á. / Taiknað H.Á./JSS / Sampykkt: Kennitala 301255-4629

HELLISGATA 21
HAFNARFIRÐI
LAGNIR
GRUNNMYND GÓFHITALAGNA,
SKOLP OG NEYSLUVATN

Mkv. 1:50 / Teikn. nr. 3-1.1 / Verk nr. 15-037

Áritun samræmingarhönnuðar / hönnunarstjóra: Útgáfa Dags. SEPT. '15