




DEILI 27
LÁRÉTT SNID HRAÐHURÐ/FELLITJALD
FORRÝMI/ANDDYRI

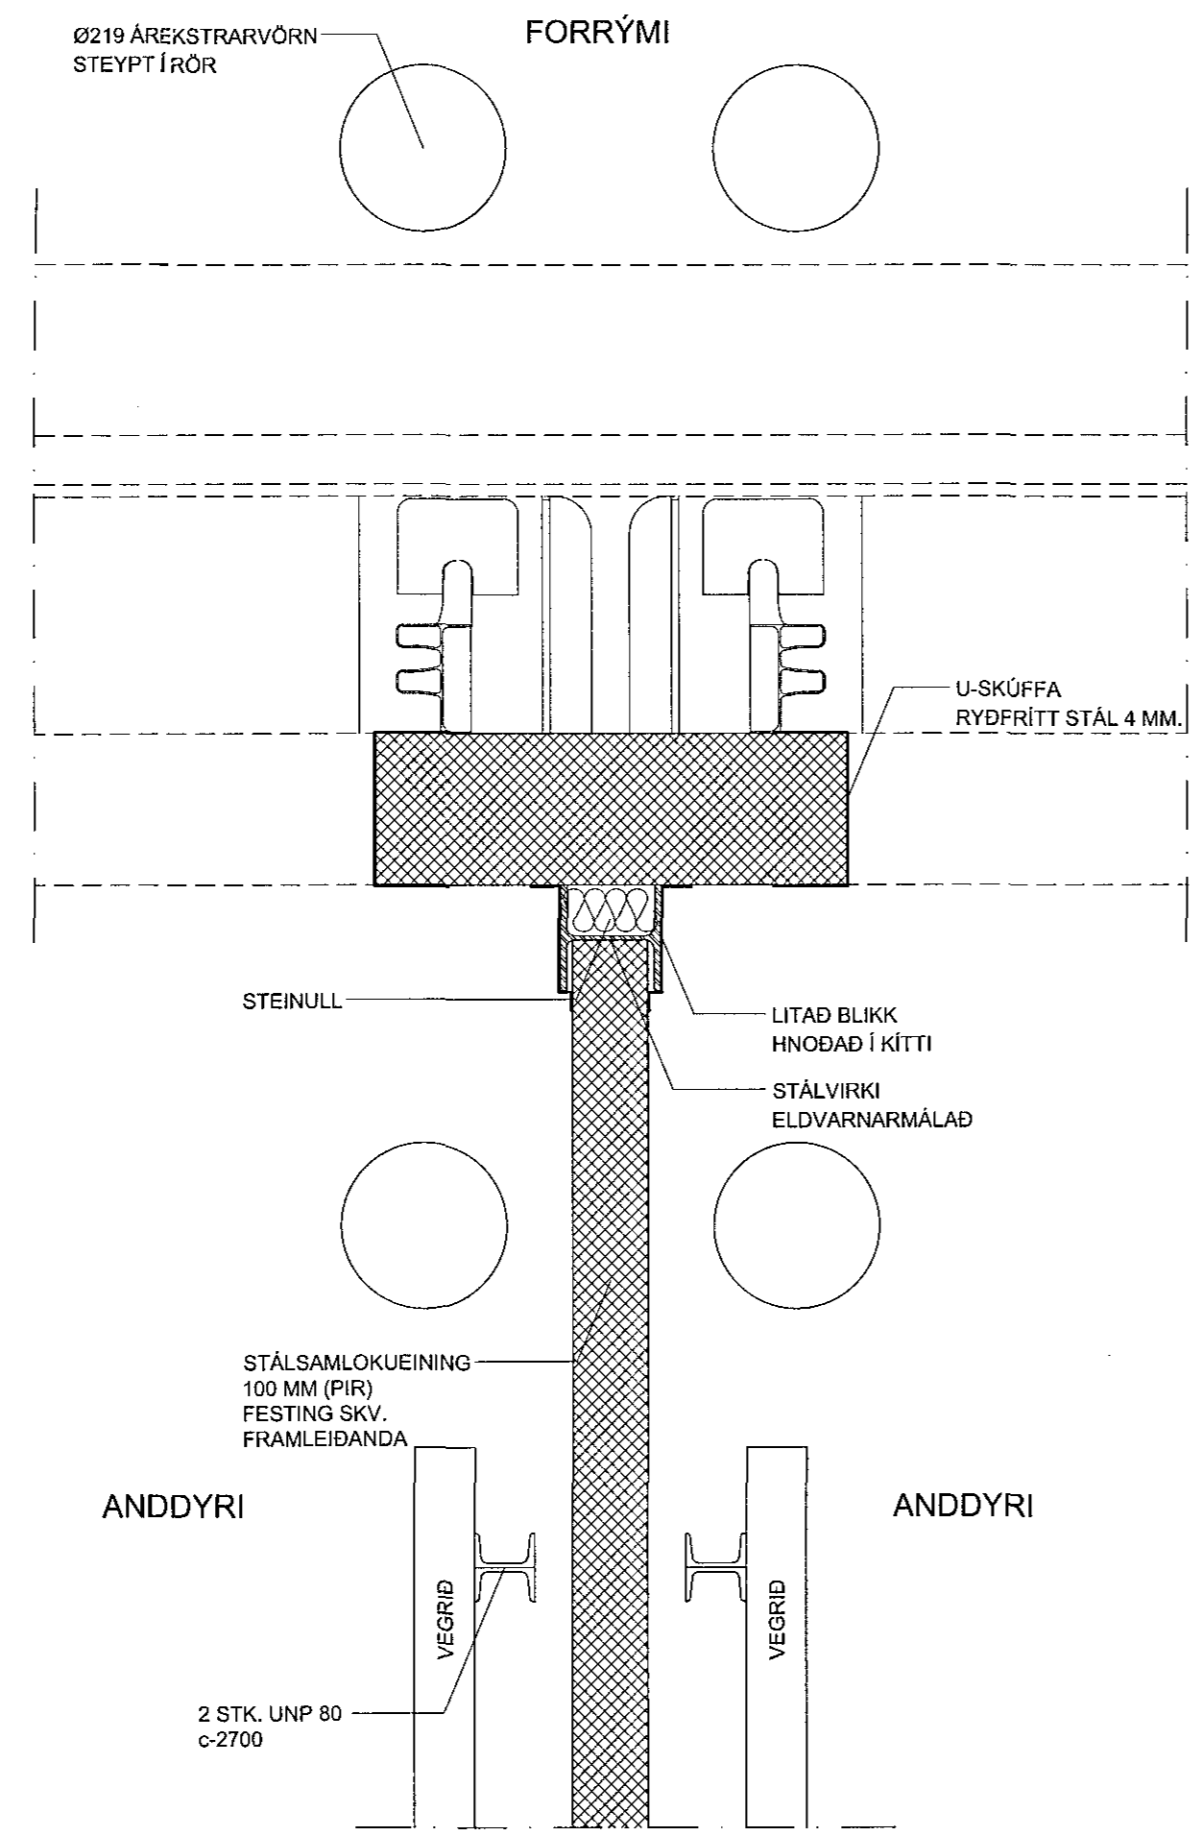


DEILI 28
LÁRÉTT SNID HRAÐHURÐ/FELLITJALD
FORRÝMI/ANDDYRI

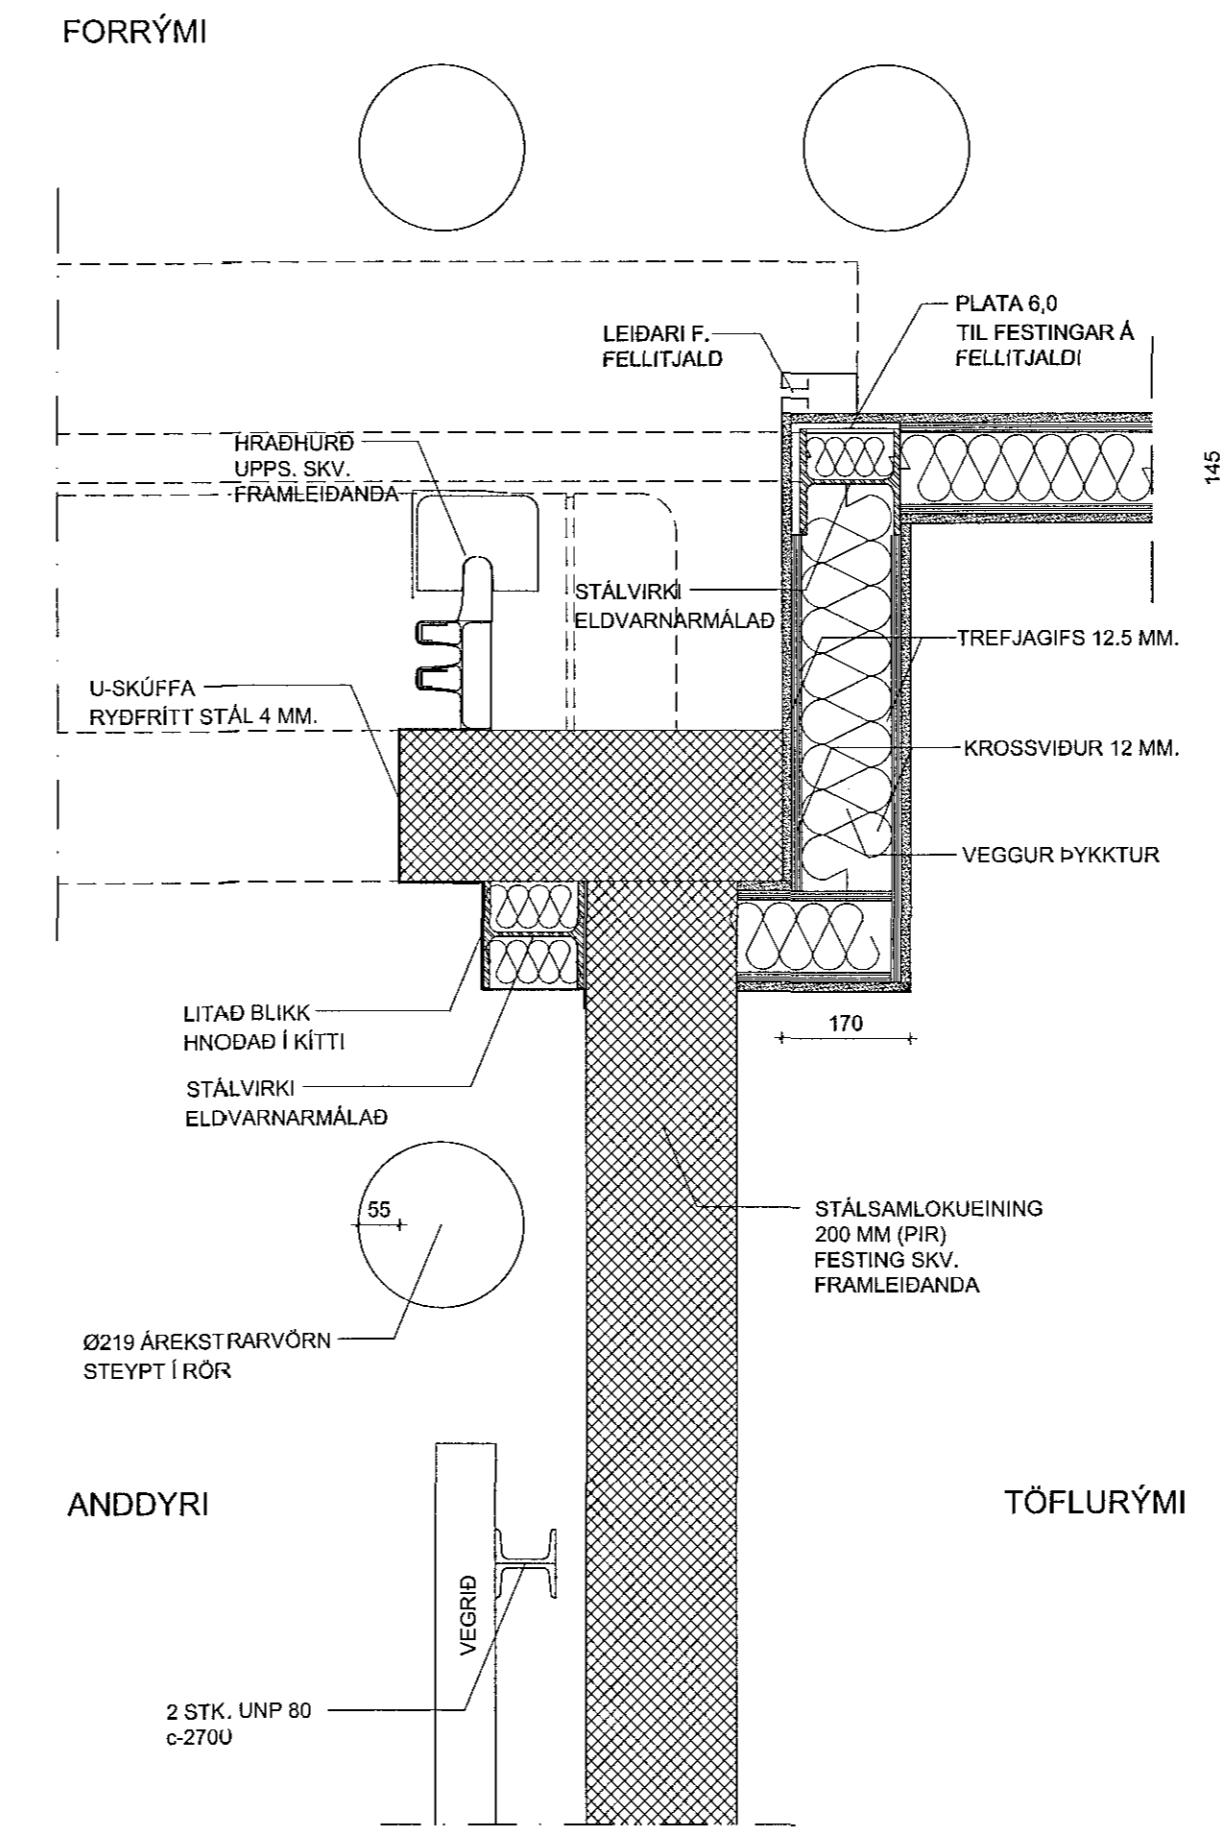


DEILI 29
LÁRÉTT SNID HRAÐHURÐ/FELLITJALD
FORRÝMI/ANDDYRI

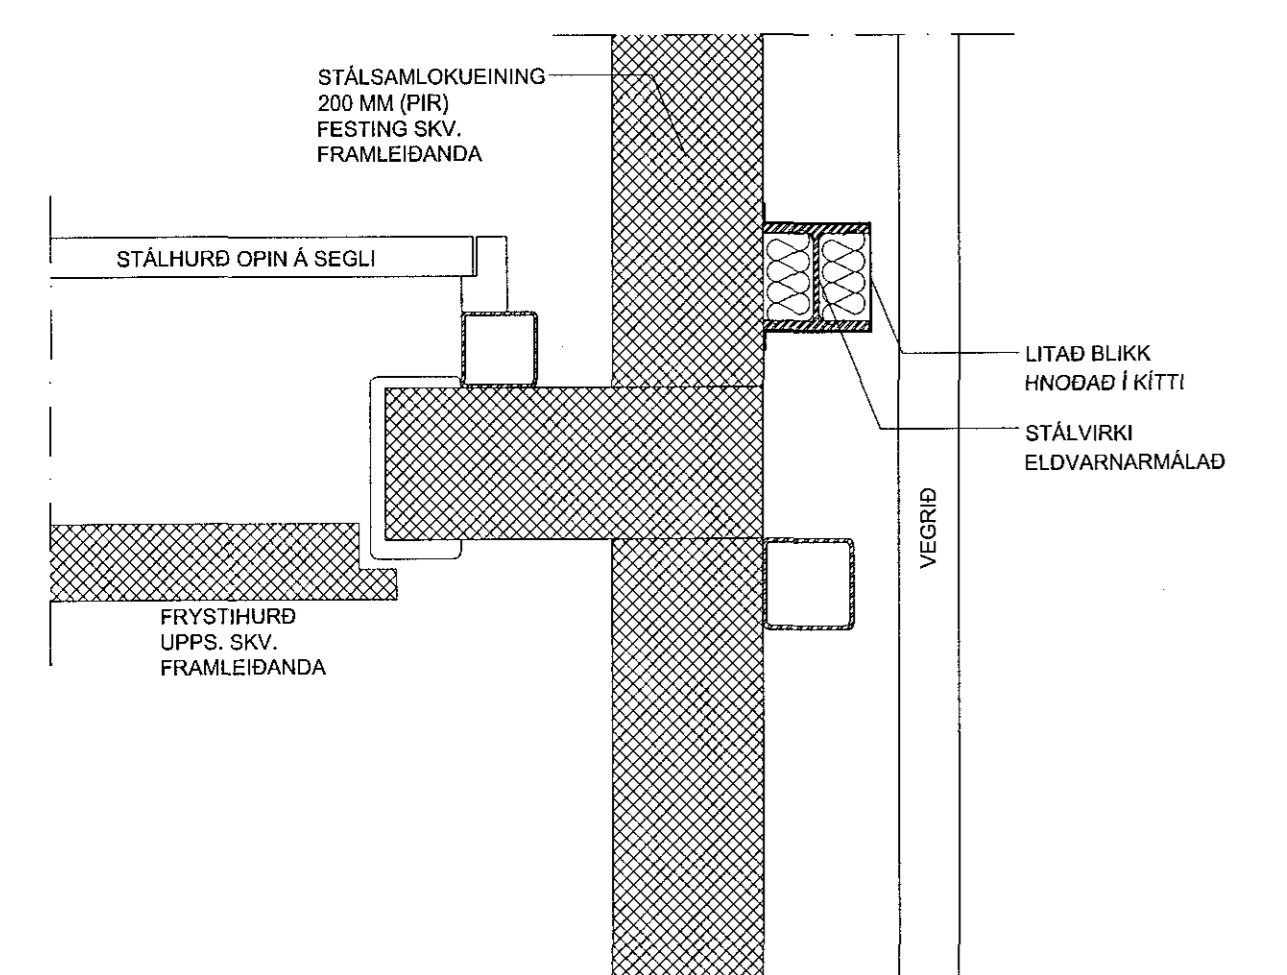

DEILI 30
LÁRÉTT SNID Í FRYSTI-/
GÖNGUHURÐ VIÐ SLÚSU

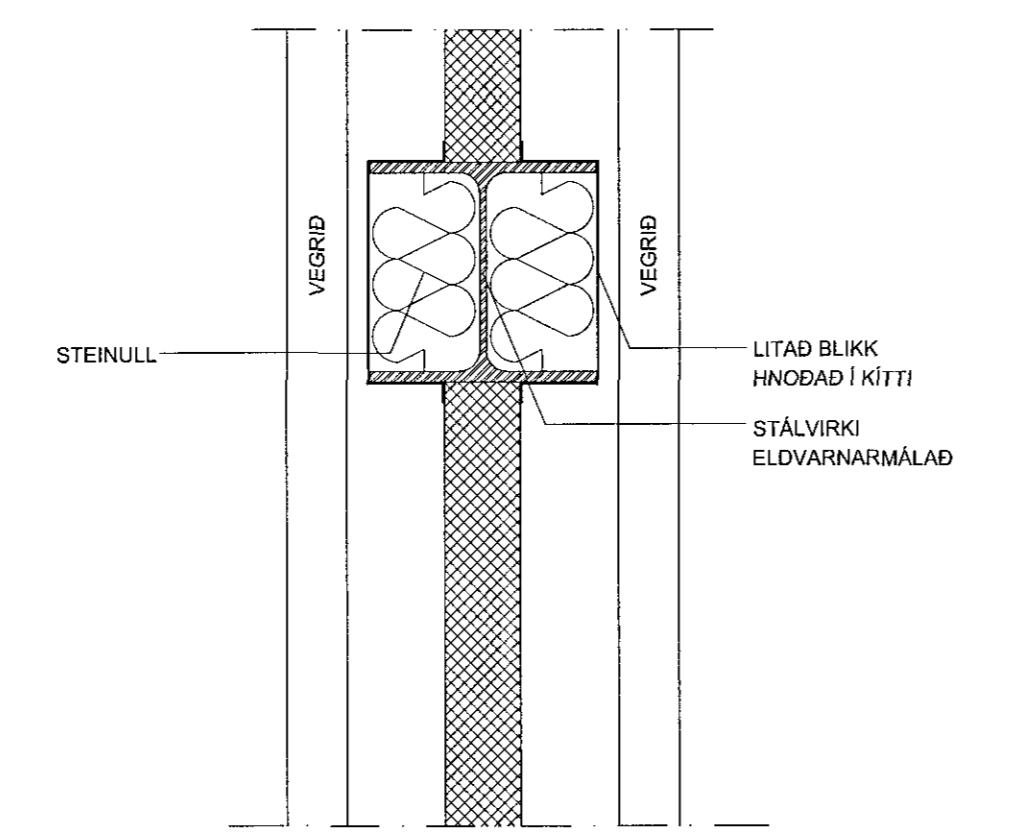

DEILI 31
LÁRÉTT SNID Í FRYSTI-/
GÖNGUHURÐ VIÐ SLÚSU

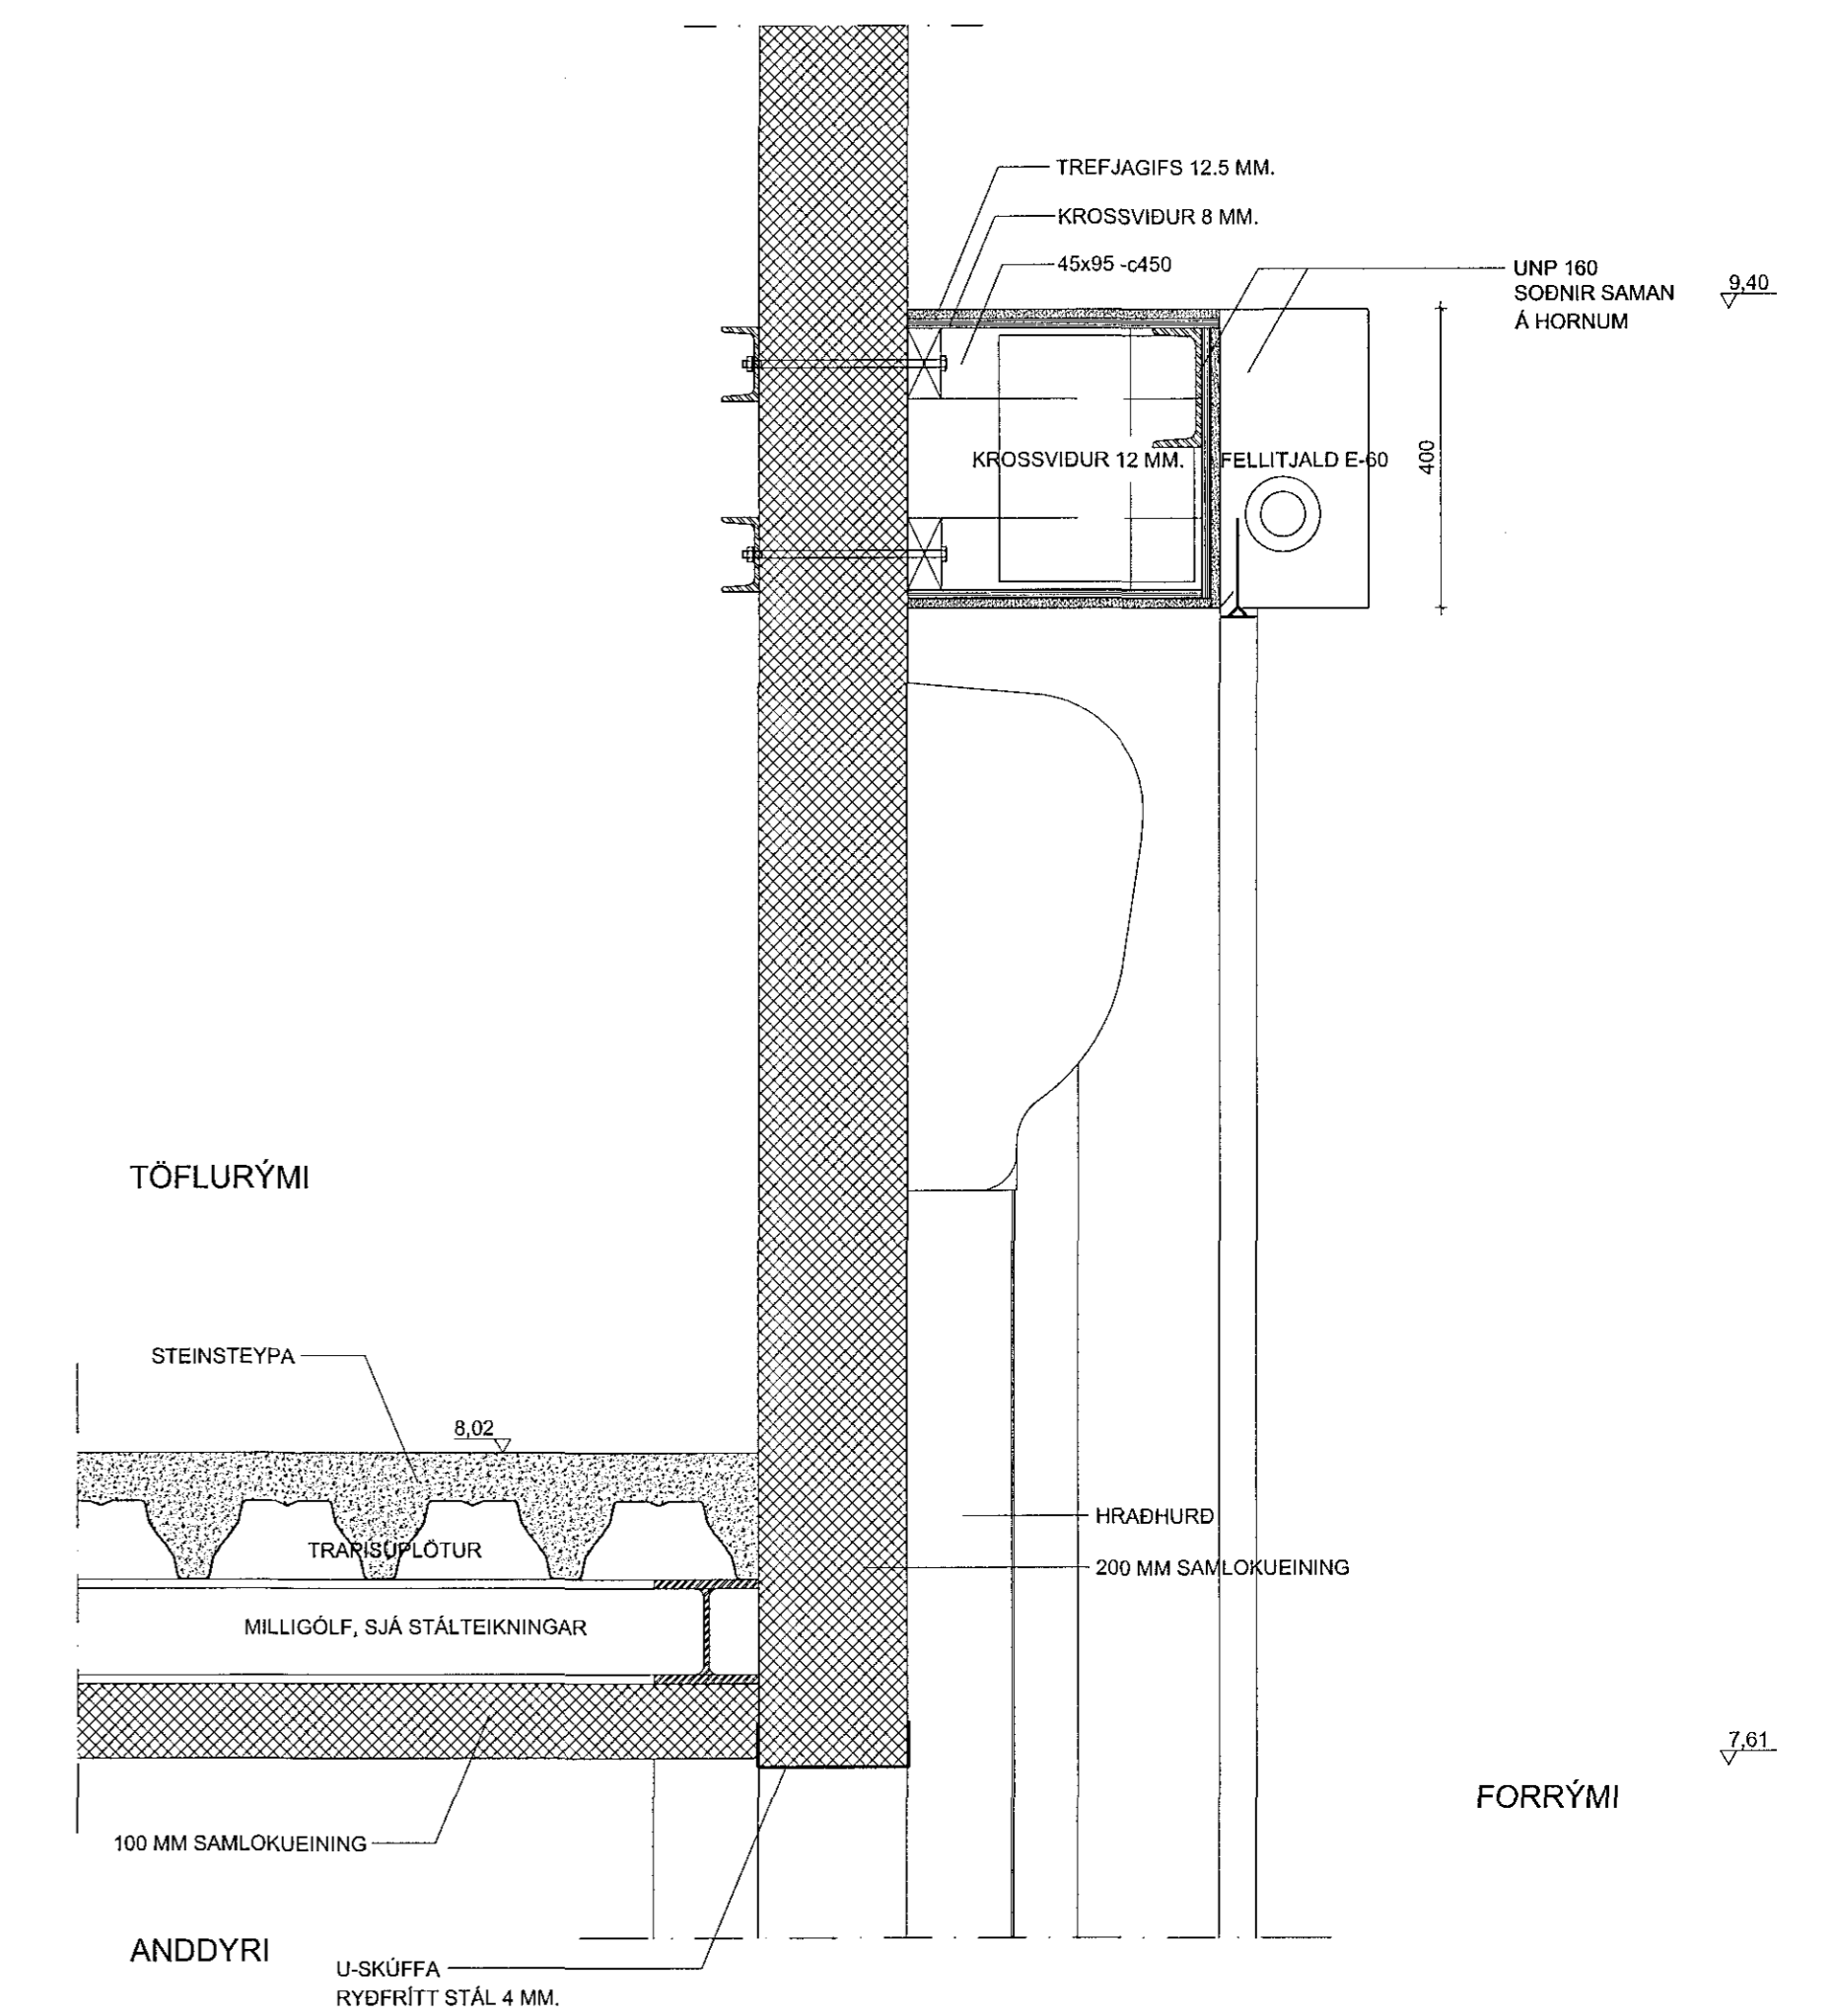

DEILI 32
LÖÐRÉTT SNID FORRÝMI/ANDDYRI/TÖFLURÝMI
HRAÐHURÐ/FELLITJALD

ÓSEYRARBRAUT 22 - FRYSTIGEYMSLA

Anna Margrét Hauksdóttir arkitekt - kt. 120665 - 3169
Anton Örn Brynjarsson verkfræðingur - kt. 270559 - 7199
Fanney Hauksdóttir arkitekt - kt. 170561 - 7249
Haukur Haraldsson tæknifræðingur - kt. 260938 - 2079

ARKITEKTUR - VERKFRÆÐI - HÖNNUN

Dagsetning: 13.08.2015
Mælikvarði: 1:10@A1
Teiknaði: KM/AMH
Yfirfariði: AOB
Breyting: _____

A-724