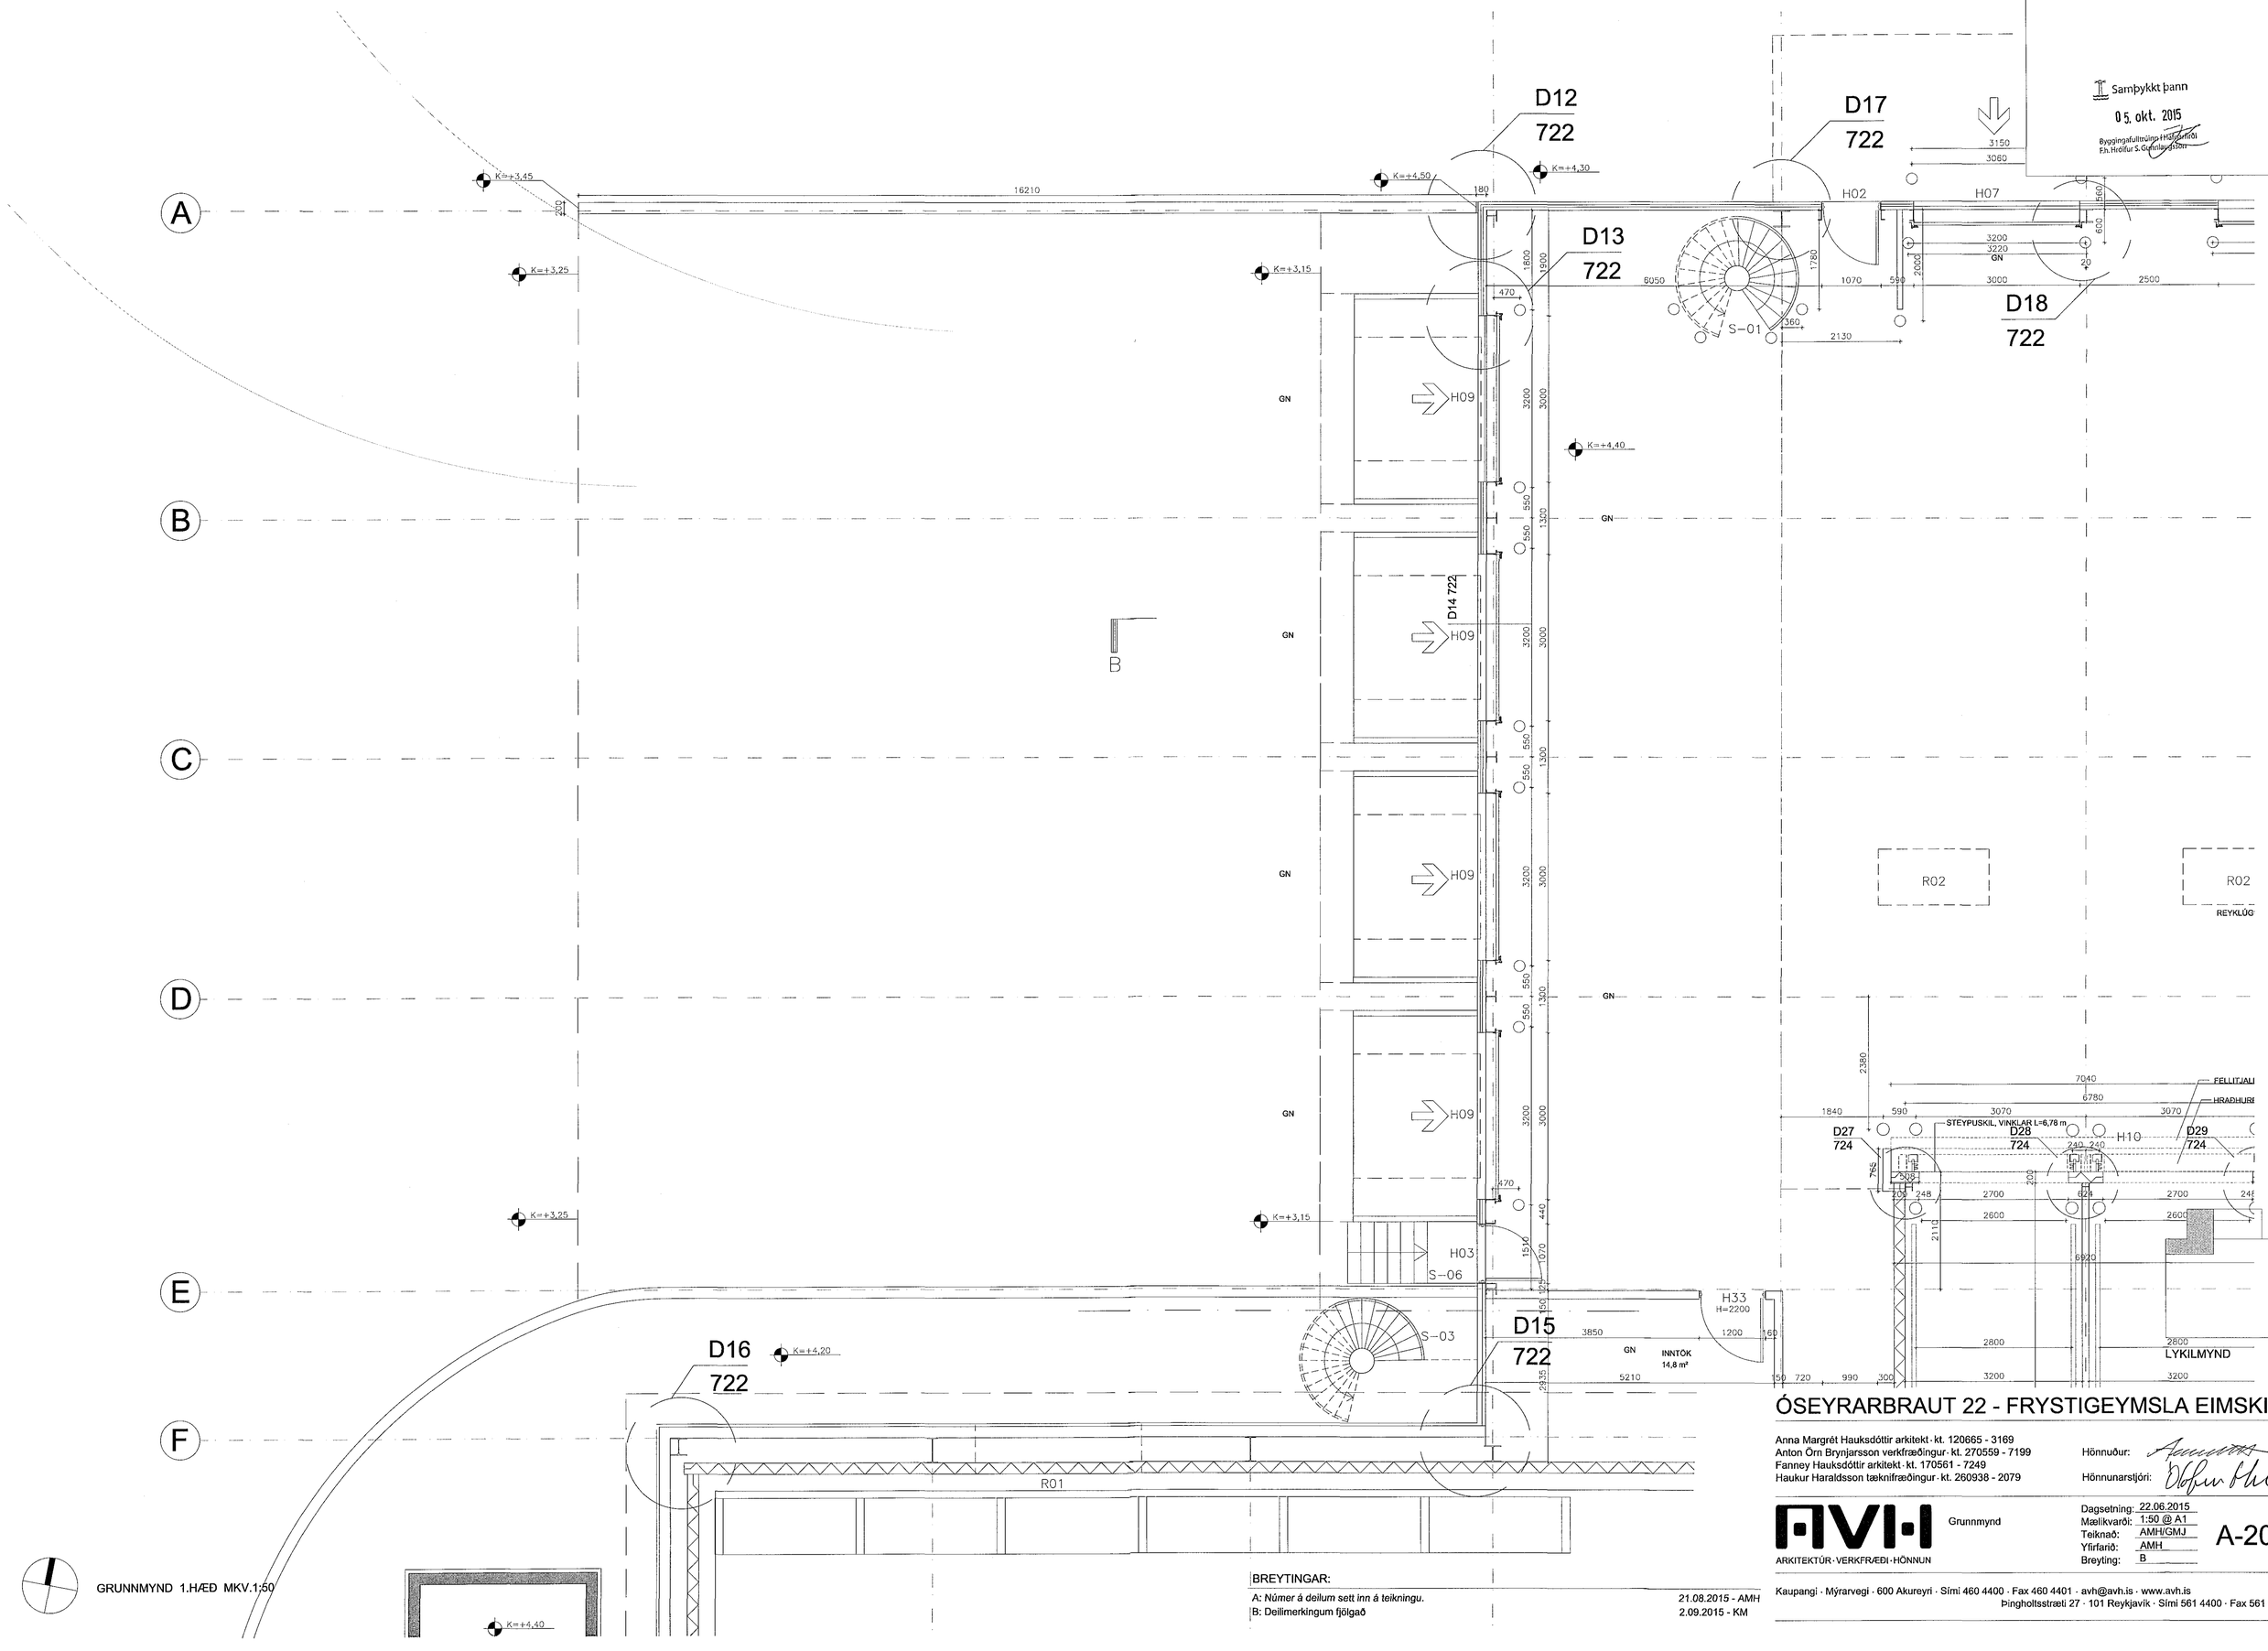

Samþykkt þann
05. okt. 2015
Byggingafulltrúinn Hafnarfirði
Eh. Hrólfur S. Gunnlaugsson

GRUNNMYND 1.HÆÐ MKV.1:50

BREYTINGAR:

A: *Númer á deilum sett inn á teikningu.* 21.08.2015 - AMH
B: Deilimerkingum fjölgað 2.09.2015 - KM

ÓSEYRARBRAUT 22 - FRYSTIGEYMSLA EIMSKIPS

Anna Margrét Hauksdóttir arkitekt · kt. 120665 - 3169
Anton Örn Brynjarsson verkfræðingur · kt. 270559 - 7199
Fanney Hauksdóttir arkitekt · kt. 170561 - 7249
Haukur Haraldsson tæknifræðingur · kt. 260938 - 2079

Hönnuður:
Hönnunarstjóri:

AVH
ARKITEKTÚR · VERKFRÆÐI · HÖNNUN
Grunnmynd

Dagsetning: 22.06.2015
Mælikvarði: 1:50 @ A1
Teiknað: AMH/GMJ
Yfirfarið: AMH
Breyting: B

A-201

Kaupangi · Mýrarvegi · 600 Akureyri · Sími 460 4400 · Fax 460 4401 · avh@avh.is · www.avh.is
Þingholtsstræti 27 · 101 Reykjavík · Sími 561 4400 · Fax 561 4411