ÁRITUN BYGGINGARFULLTRÚA

Samþykkt þann

14. okt. 2015

Byggingafulltrúinn Hafnarfirði
Eh. Hrólfur Sæmundsson

YFIRLITSMYND - RÚMMYND M1:100

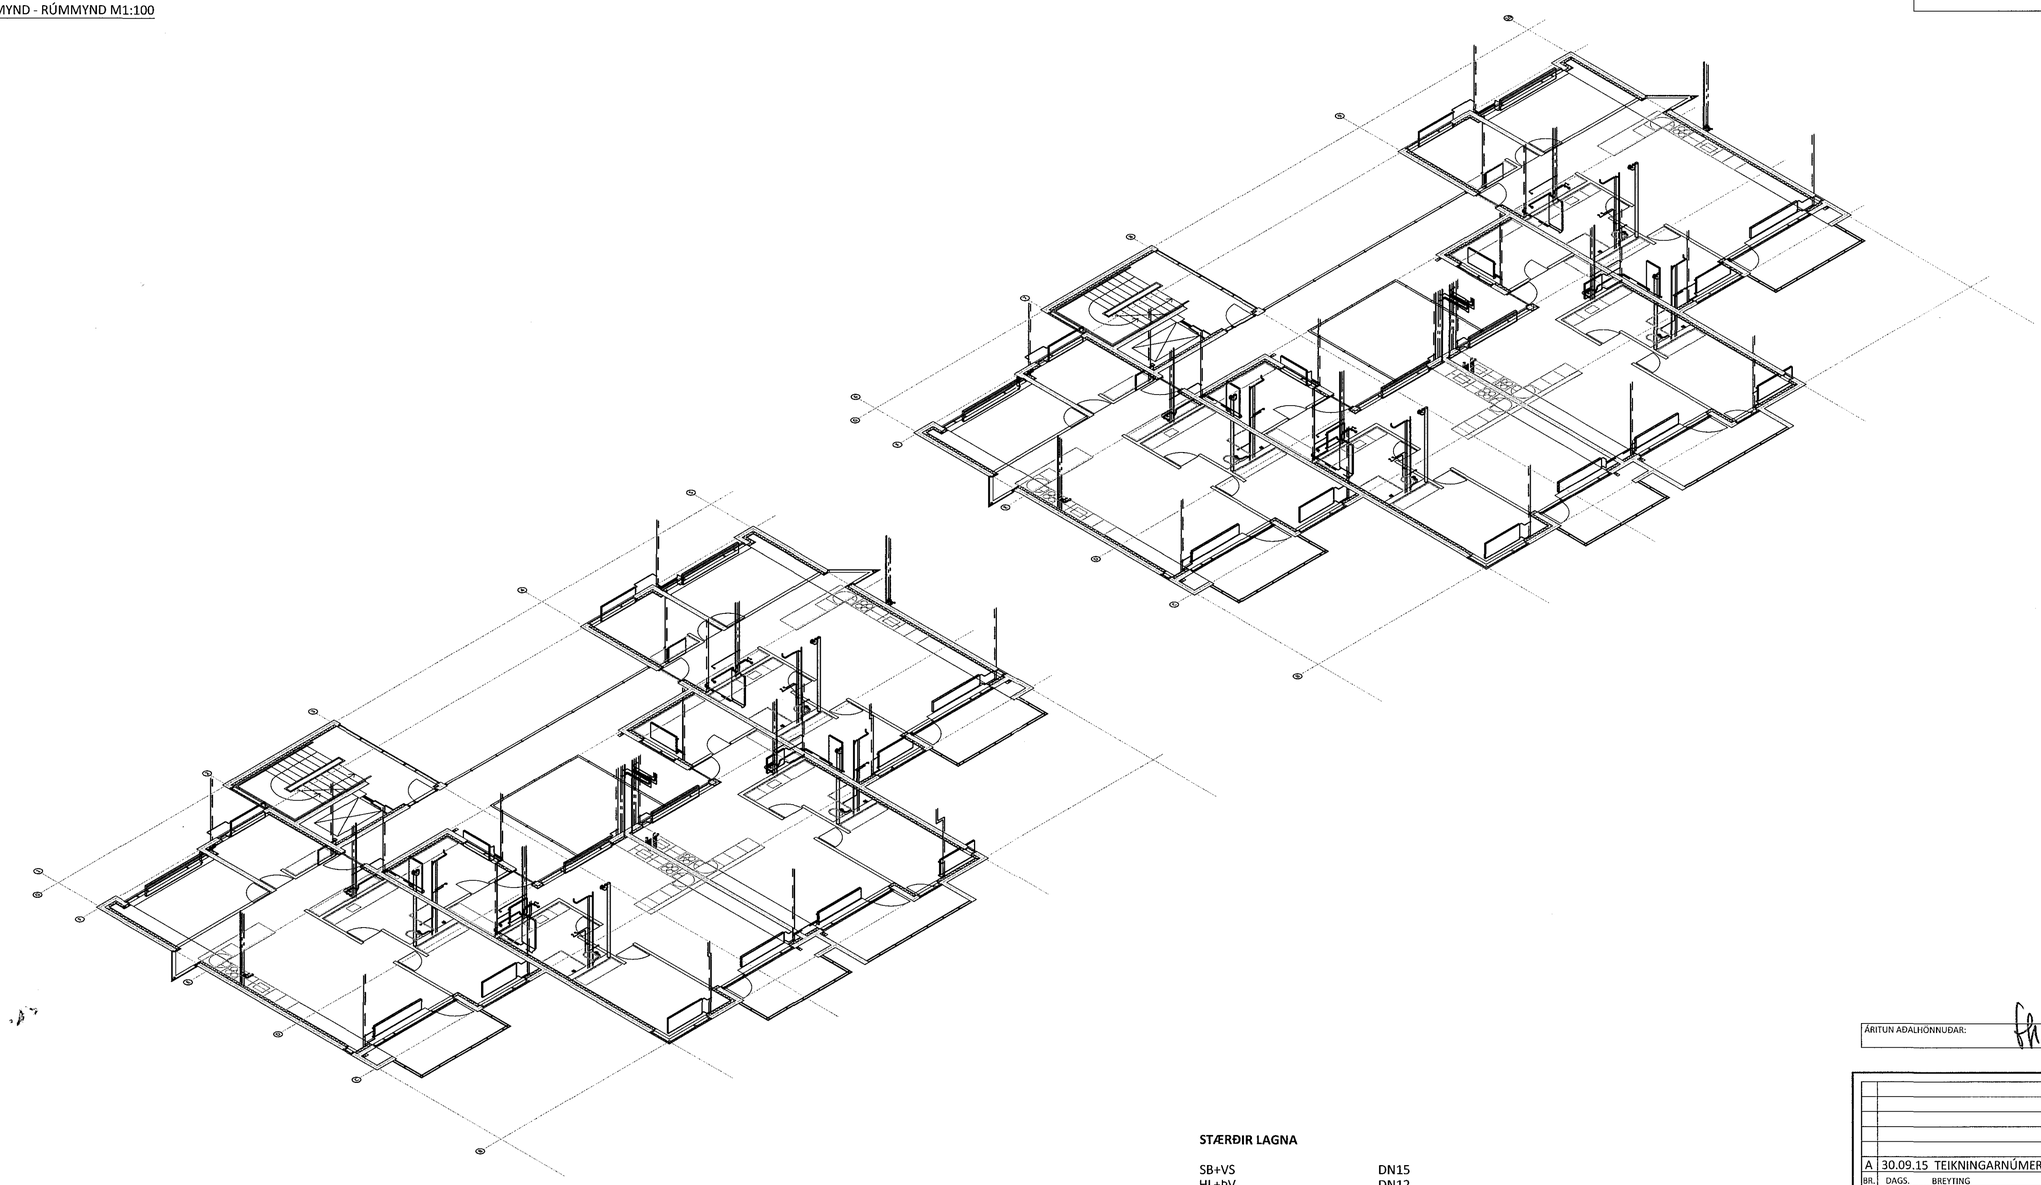

STÆRÐIR LAGNA

SB+VS	DN15
HL+ÞV	DN12
SB	DN15
HL	DN12
EV	DN12
LAGNIR AÐ STÖKUM OFNUM	DN10
STOFNAR MERKTIR Á TEIKNINGUM	
FRÁRENNSLI	
HL	DN40
VS	DN100
SB	DN50
ÞV	DN50
EV	DN50

ÚTLOFTUN FRÁ DN100 VERÐUR DN70
ÚTLOFTUN FRÁ DN70 VERÐUR DN70
STOFNAR MERKTIR Á TEIKNINGUM

LYKILMYND

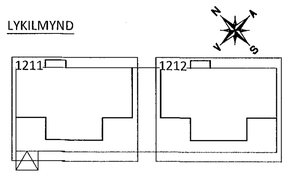

ÁRITUN AÐALHÖNNUÐAR: KT.

BR.	DAGS.	BREYTING
A	30.09.15	TEIKNINGARNÚMER LEIÐRÉTT

ferill VERKFRÆÐISTOFA

HERJÓLFSGATA 32-34 HAFNARFJÖRÐUR

FJÖLBÝLISHÚS
LAGNIR
2. HÆÐ
YFIRLITSMYND - RÚMMYND

SAMÞYKKT KT. 270760-4229 ÞAG

HÖNNUÐUR	YFIRFARIÐ	DAGS. ÚTG.	DAGS. BREYT.
HÞV hjalti@ferill.is	ÞAG	05.05.15	30.09.15
MKV.	VERKNR.	TEIKN. NR.	BREYT.
1:100	14103	P 1210	A

Ferill ehf Mörkin 1 108 Reykjavik Sími: 575 1600 Fax: 575 1601 www.ferill.is

V:\Herjólfsgata\32-34\Teikningar\3-HITA- OG ÞRÝSTILAGNIR\14103-P 1200.dwg