GRUNNMYND M1:50

ÁRITUN BYGGINGARFULLTRÚA

Samþykkt þann
14. okt. 2015
Byggingafulltrúinn í Hafnarfirði
F.h. Hrólfur S. Gunnlaugsson

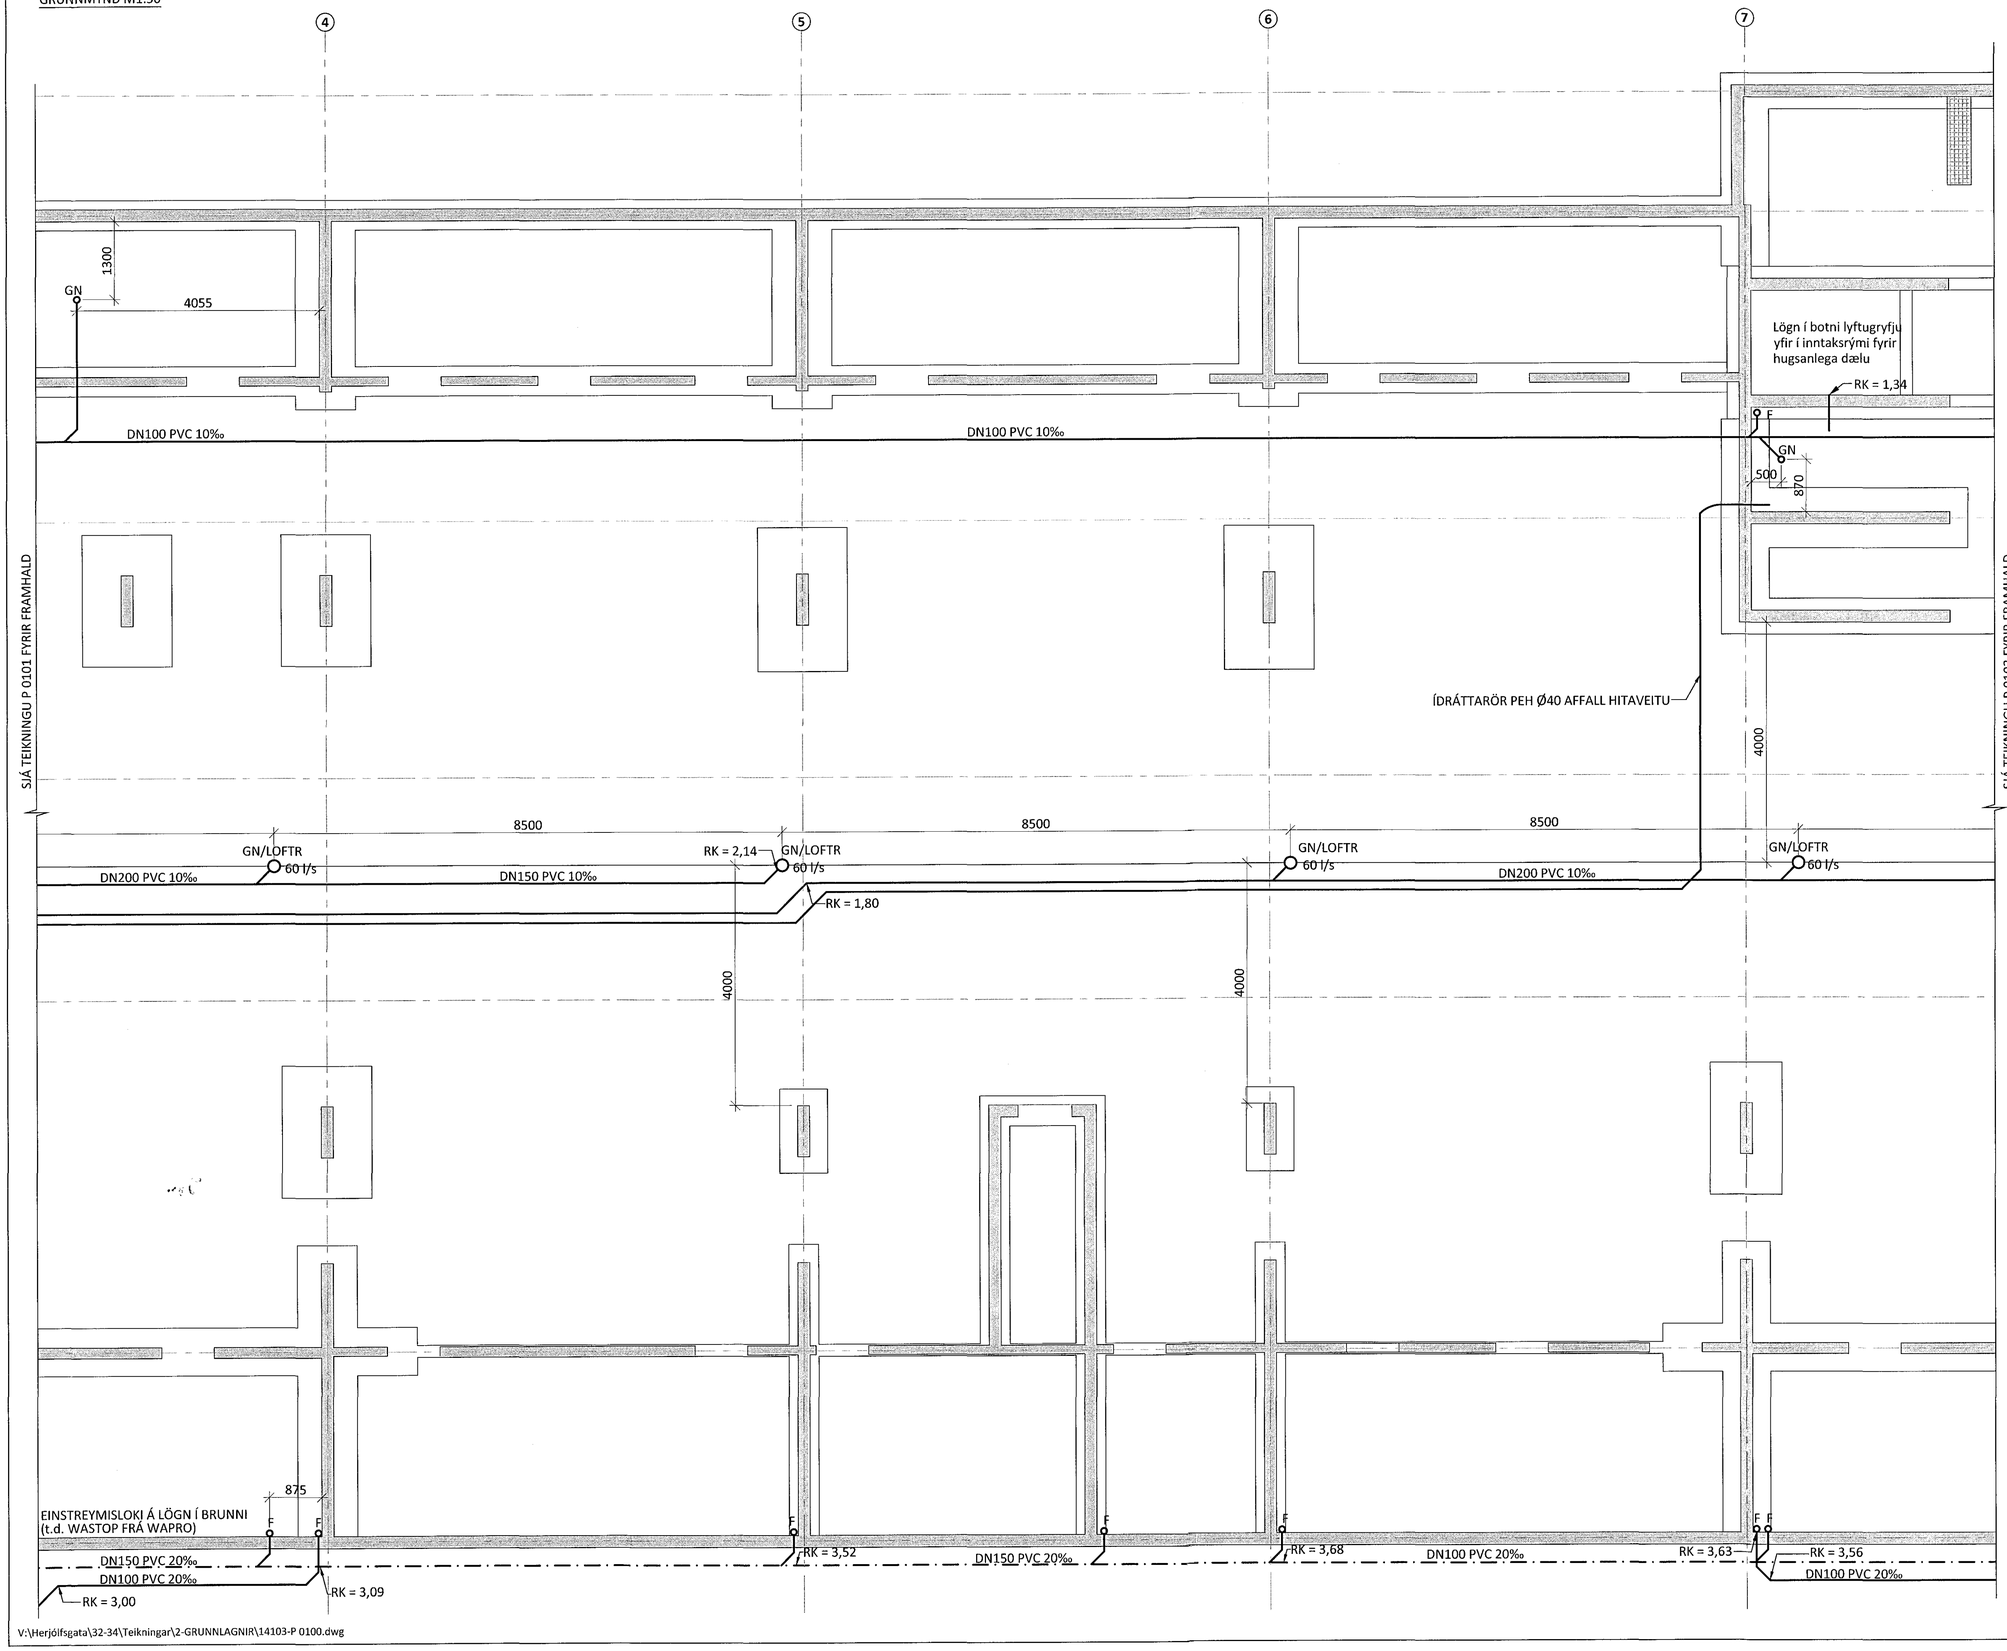

V:\Herjólfsgata\32-34\Teikningar\2-GRUNNLAGNIR\14103-P 0100.dwg

LYKILMYND

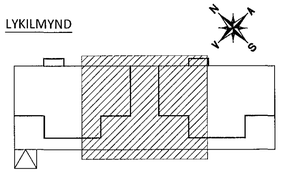

ÁRITUN AÐALHÖNNUÐAR: KT.

ALMENNAR SKÝRINGAR SJÁ TEIKNINGU P 0000

BR.	DAGS.	BREYTING
B	01.10.15	REGNVATNSLAGNIR FJARLÆGÐAR
A	03.06.15	KÓTUM OG REGNVATNSLÖGNUM BREYTT

ferill VERKFRÆÐISTOFA

HERJÓLFSGATA 32-34 HAFNARFJÖRÐUR

FJÖLBÝLISHÚS

FRÁVEITULAGNIR
LAGNIR Í GRUNNI
GRUNNMYND

SAMÞYKKT: Kt. 270760-4229

HÖNNUÐUR	YFIRFARIÐ	DAGS. ÚTG.	DAGS. BREYT.
HÞV hjalti@ferill.is	ÞAG	12.11.14	01.10.15
MKV.	VERKNR.	TEIKN. NR.	BREYT.
1:50	14103	P 0102	B

Ferill ehf Mörkin 1 108 Reykjavík Sími: 575 1600 Fax: 575 1601 www.ferill.is