


STEYPTUR ÚTISTIGI - GRUNNMYND

mkv. 1:10

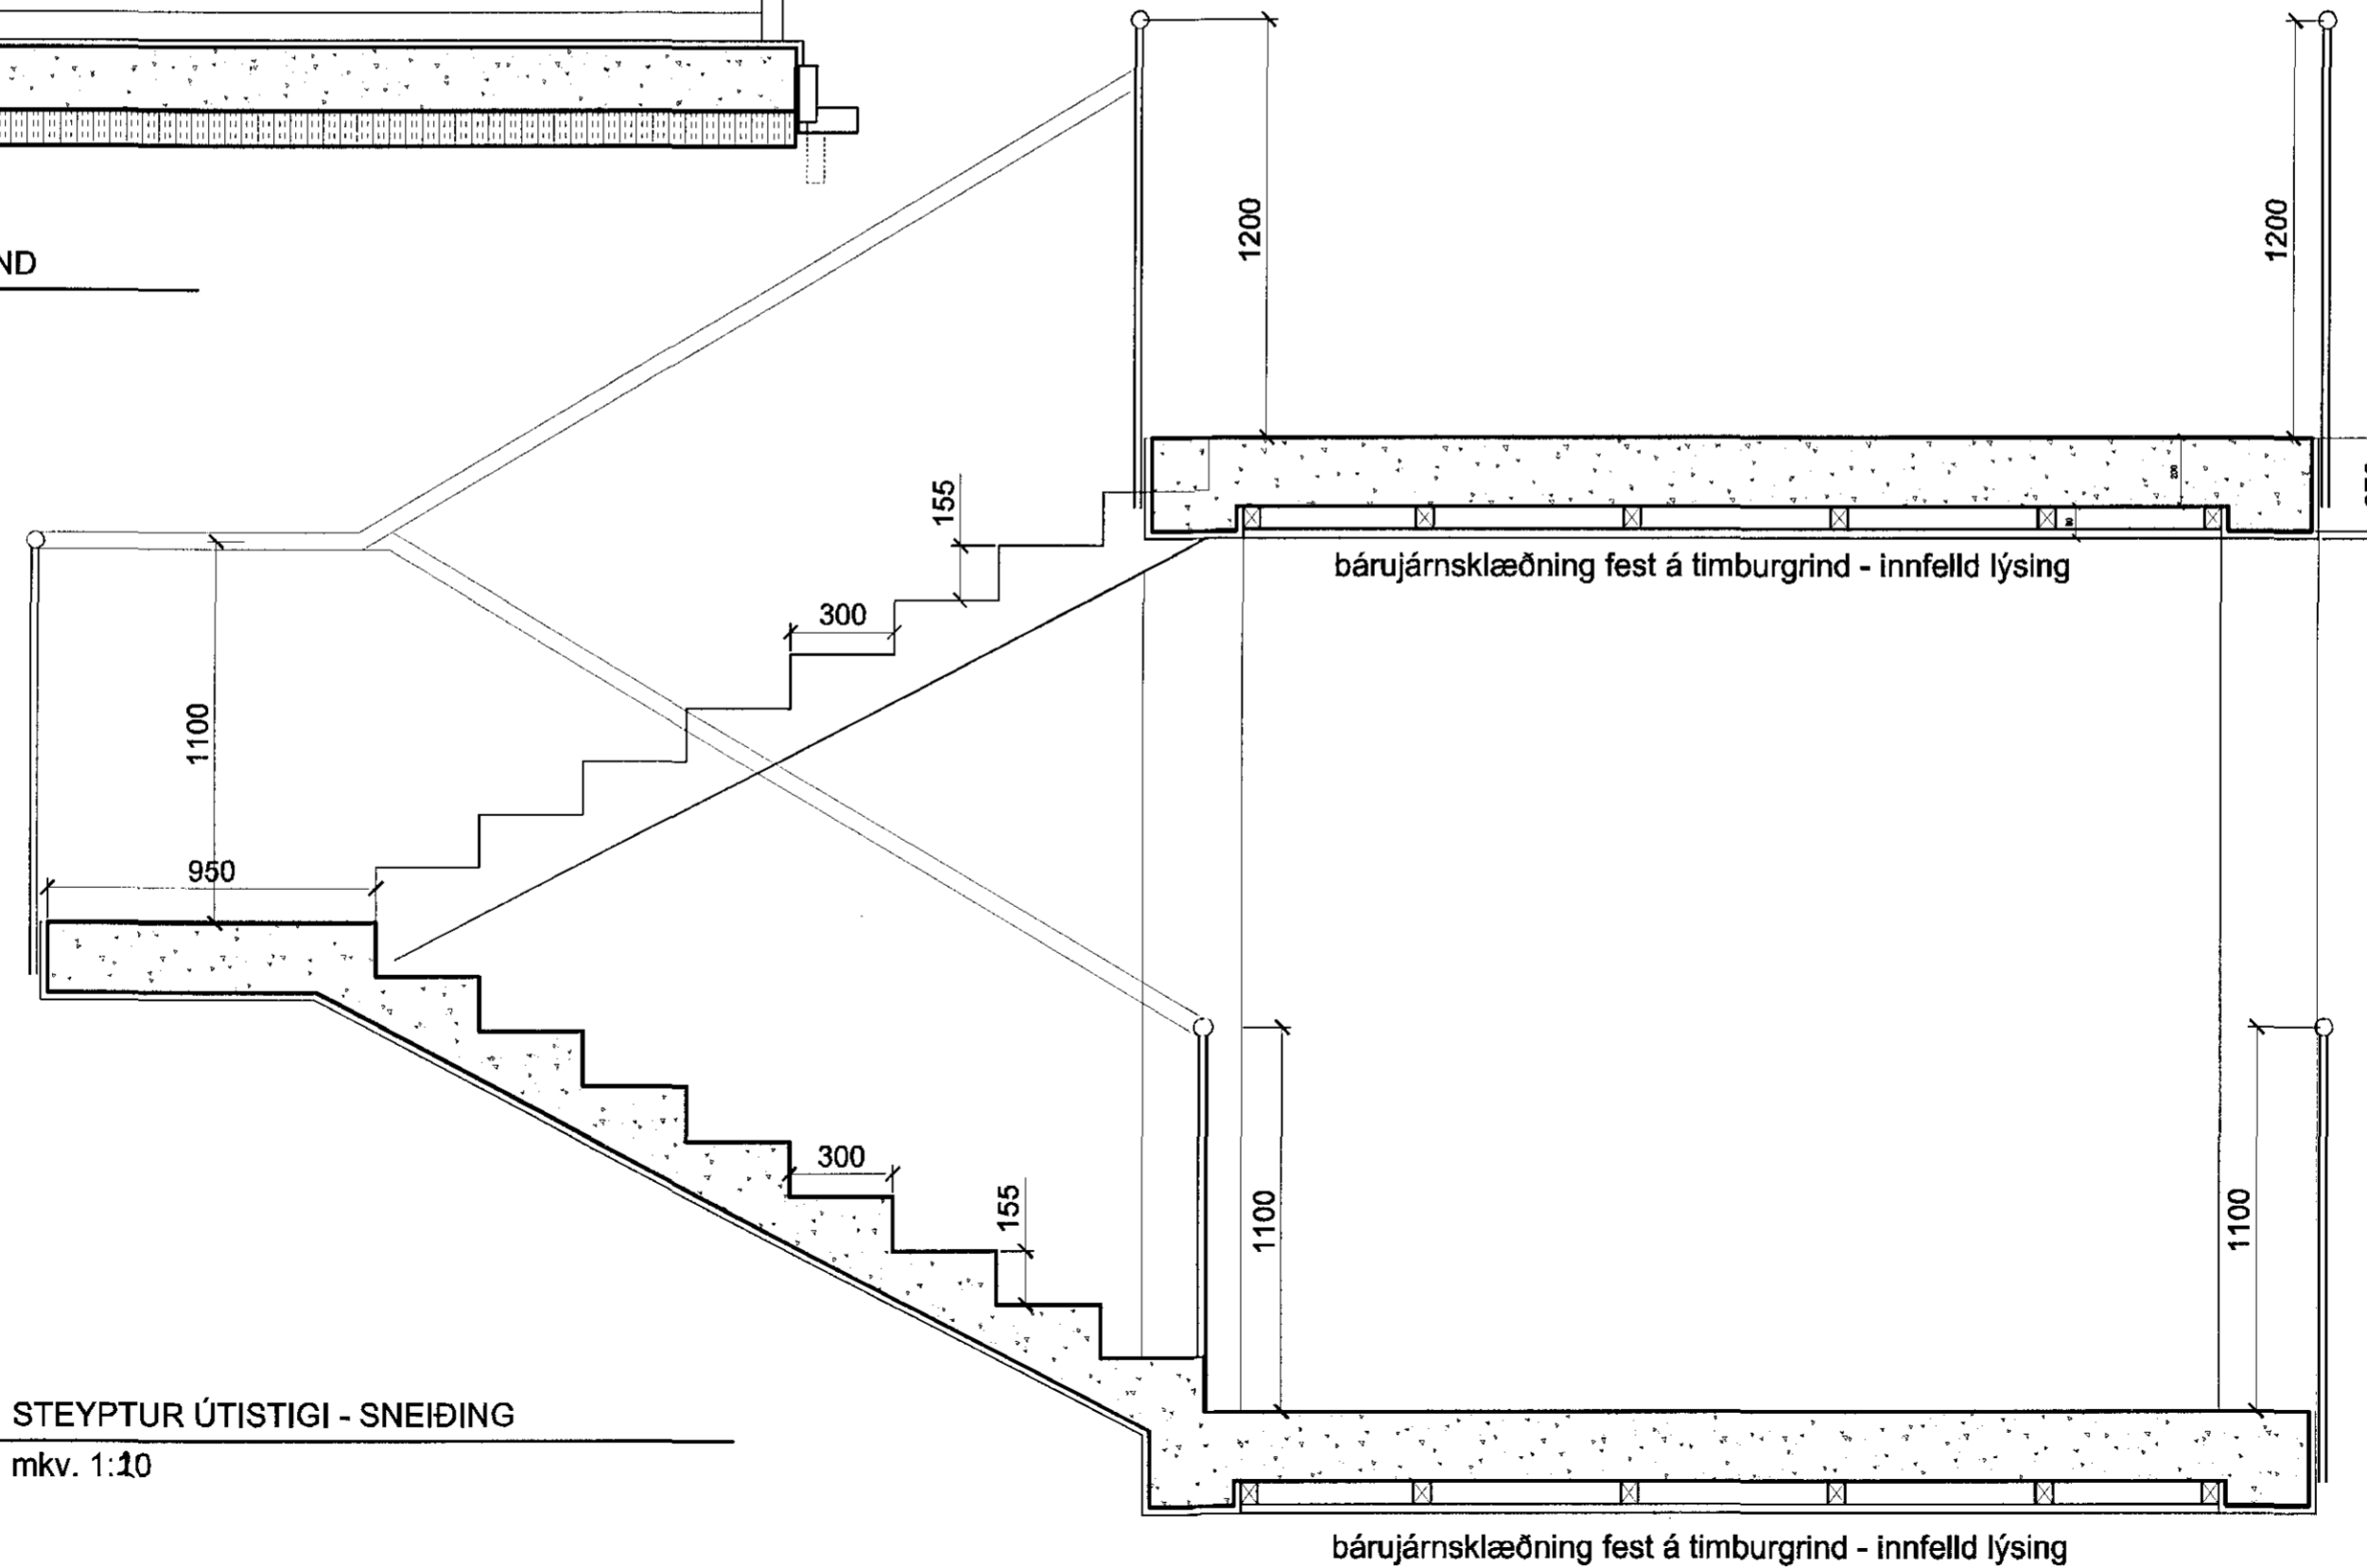

STEYPTUR ÚTISTIGI - SNEIÐING

mkv. 1:10

Samþykkt þann

22. okt. 2015

Byggingafultrúym FH Hólarfirði
Fh. Hrólfur S. Guðnason

[Signature] AOK

KÁRVEIRIKSSON arkitekt FAÍ - kt: 070365-4059 - VERKSTÆDI ARKITEKTA ehf.
Gunnarsundi 5 - 220 Hfj. - sími: 699 0999 - email: aok@aok.is - www.aok.is

AUSTURGATA 22, HAFNARFIRÐI
6 ÍBÚÐA HÚS

15/01

SÉRTEIKNING

mkv: 1:20

steyptur stigi

0402

hannað: KE

teiknað: KE

dags: 20. apríl. 2015

breyting A: 18.10.15 - einangrun að innan

breyting B:

breyting C:

breyting D:

A2 ATH! Öll mál eru í millimetrum. Öll vafatrúli skal bera undir höndum.
Meðhö ekki af teikningum, öll mál athugið á staðnum.
Öll einól og afritun teikningar, að hluta eða í heild, er háð skriflegu leyfi höfundar.