


Inntak Vahn Ø50 PEH
í dráttarröri Ø75 PVC

Bakrennsli
Hítaveitu Ø50 PEH

Olluskilja með innbyggðu sandfangi
rúmtæk olluskilja 4 m³

Grunnlagnir, Grunnmynd, 1:100

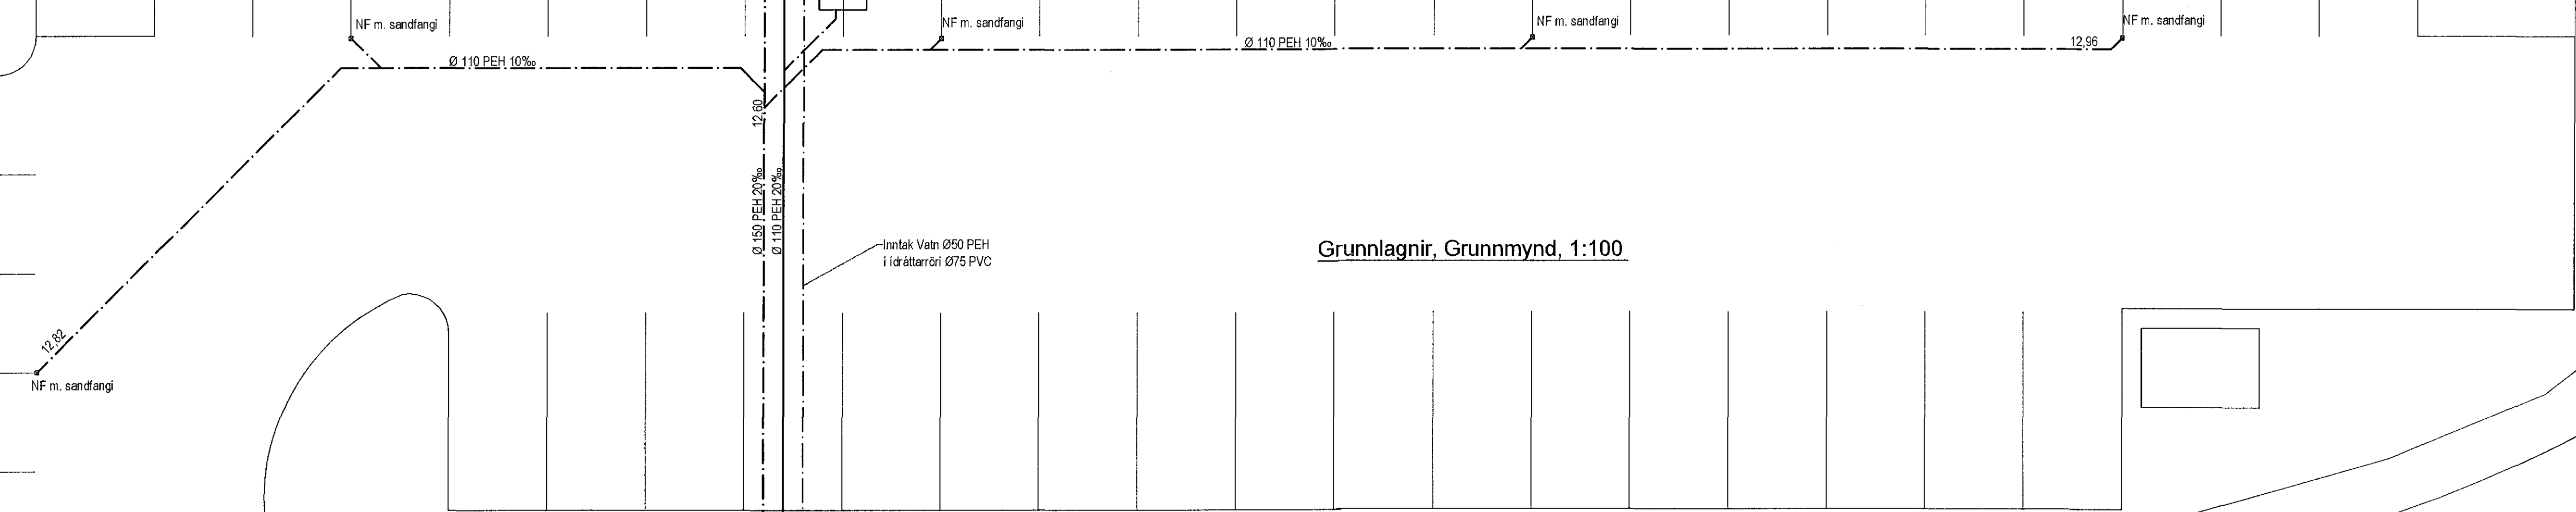

Fr = 12,85
Fs = 12,45

- Tákn fyrir lagnir**
- Skopplagn
 - Regnvatnlagn
 - Jarðvatnlagn
 - Jarðvatns-Regnvatnlagn
 - Afþrýskvörn
 - Bakrennsli Hítaveitu

- VS Vatnsalemi
- HL Handlaug
- BK Bækkur
- SB Steypibæd
- EV Eldúsvaskur
- PV Þvottavél
- SV Síkivaskur
- GNF Gagnumshreymisniðurfall
- NF Niðurfall
- FP Fallþipa
- ÞN Þekniðurfall

Skýringar

Frávélulagnir undir botnplötu og utan með hól skulu vera úr PVC.
Grafa skal fyrir lögnum í fyllþjappað fyllingsefni.
Undir og umhverfis rörin skal vera minnst 150 mm sandlag. Lagnir skulu liggja á belgum ekki á múffum.
Steyta skal rör með þer til gerðum þéttlingjum.
Þess skal gætt að rör geti þanist eðlilega.

Utgáfa	Breyting	Dagsetning	Hannað
B2	Stærð olluskilju	30.09.2015	S.H.
B1	Lögnum bætt við	21.05.2007	S.H.

Sveinbjörn Hinriksson Byggingatæknifræðingur Kl. 160651-2829 Brekkugötu 8 Hafnarfjörð Sími: 555-4008, 861-8851 Netfang: sveinh@ritnet.is		Staður Miðhella 2 Hafnarfjörð		
Hannað / Tolknað 		Skýring Grunnlagnir		
Hannað / Tolknað	Kvarði	Dagsetning	Verki	Tekn.nr.
	1:100	1.10.15	13-07	2-01