
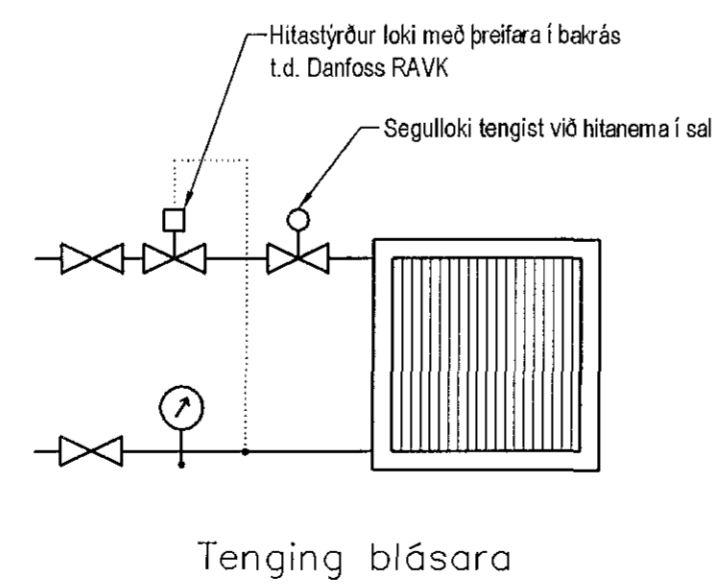


Lagnir 1. hæð, Grunnmynd, 1:50

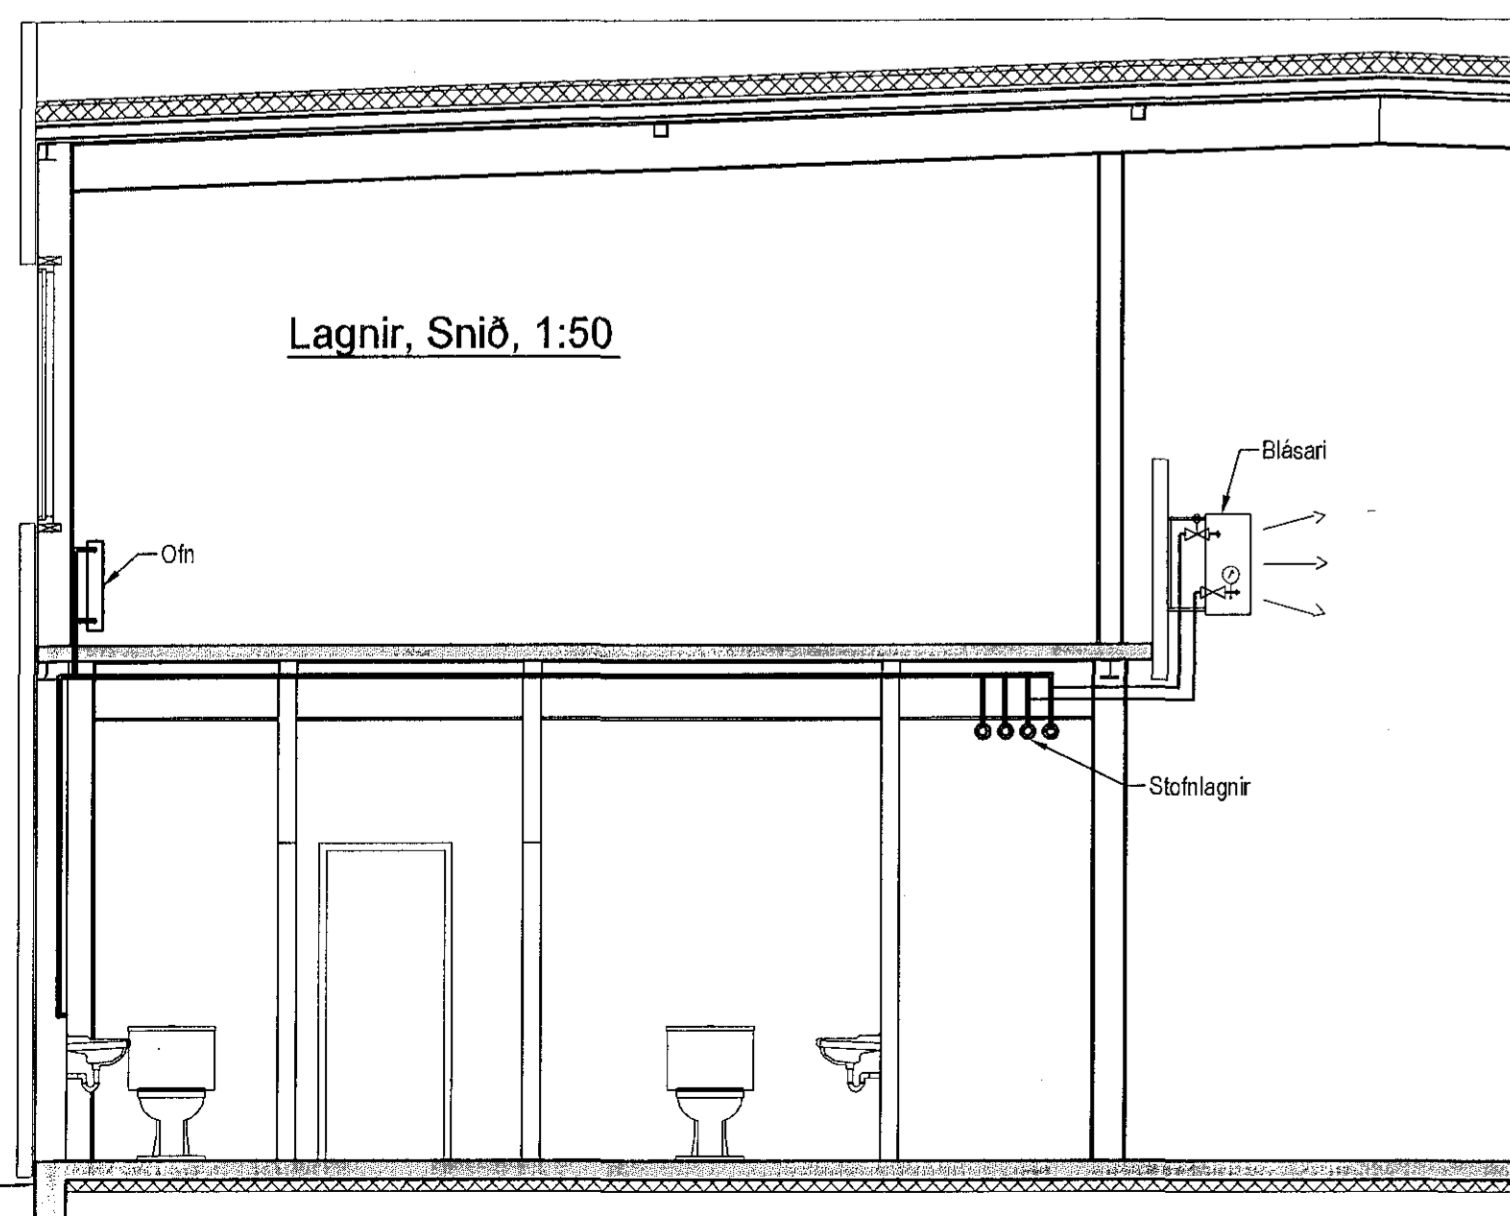

Hitalagnir Skýringar
Hitalagnir skulu vera úr svörtum stálpípum með skrúfudóm tengistykkjum samsvörandi DIN 2440.
Frágangur lagna skal vera samkv. glíðandi reglugerðum Fjarlægð & milli festinga
Notamál Fjarlægð
15-32 mm 2,5 m
40-50 mm 3,0 m
Einangra skal lagnir með 20mm glerullar hölkum.
Lagnir skal þrýstiprófa við 6 bór, og skal þrýstingur standa omk. 24 tíma án þess að falla.

Hita- og Neysluvatnslagnir Skýringar
Neysluvatnslagnir og tengi fyrir heitt og kalt vatn skulu vera Metal/Plastic Multi-Layer Composite lagnir af gerðinni UNPIPE.
Fara skal eftir leiðbeiningum framleiðanda um notkun og meðferð efnisins svo og IST-67 og DS-439.
Á alla orna komi sjálfvirkir ofnlokar stíllé og lofttrútur.
Festa skal lagnir með viðvæðnum festingum.
Mesta fjarlægð á milli festinga
Notamál Fjarlægð
16 mm 130 sm
20 mm 130 sm
25 mm 140 sm
32 mm 140 sm
40 mm 150 sm
50 mm 150 sm
60 mm 150 sm

Útgáta	Breyting	Dagsetning	Hannað	
Sveinbjörn Hinriksson Byggingafræðingur Kt. 160951-2529 Brekkugötu 8 Hafnarfirði Sími: 555-4008, 661-5651 Netfang: sveinhj@internet.is		Staður	Miðhella 2 Hafnarfirði	
		Skýring	Hita- og Neysluvatnslagnir 1. hæð	
Hannað / Teknað	Kvart	Dagsetning	Verkr.	Teikn.nr.
	1:50	1.10.15	13-07	2-03